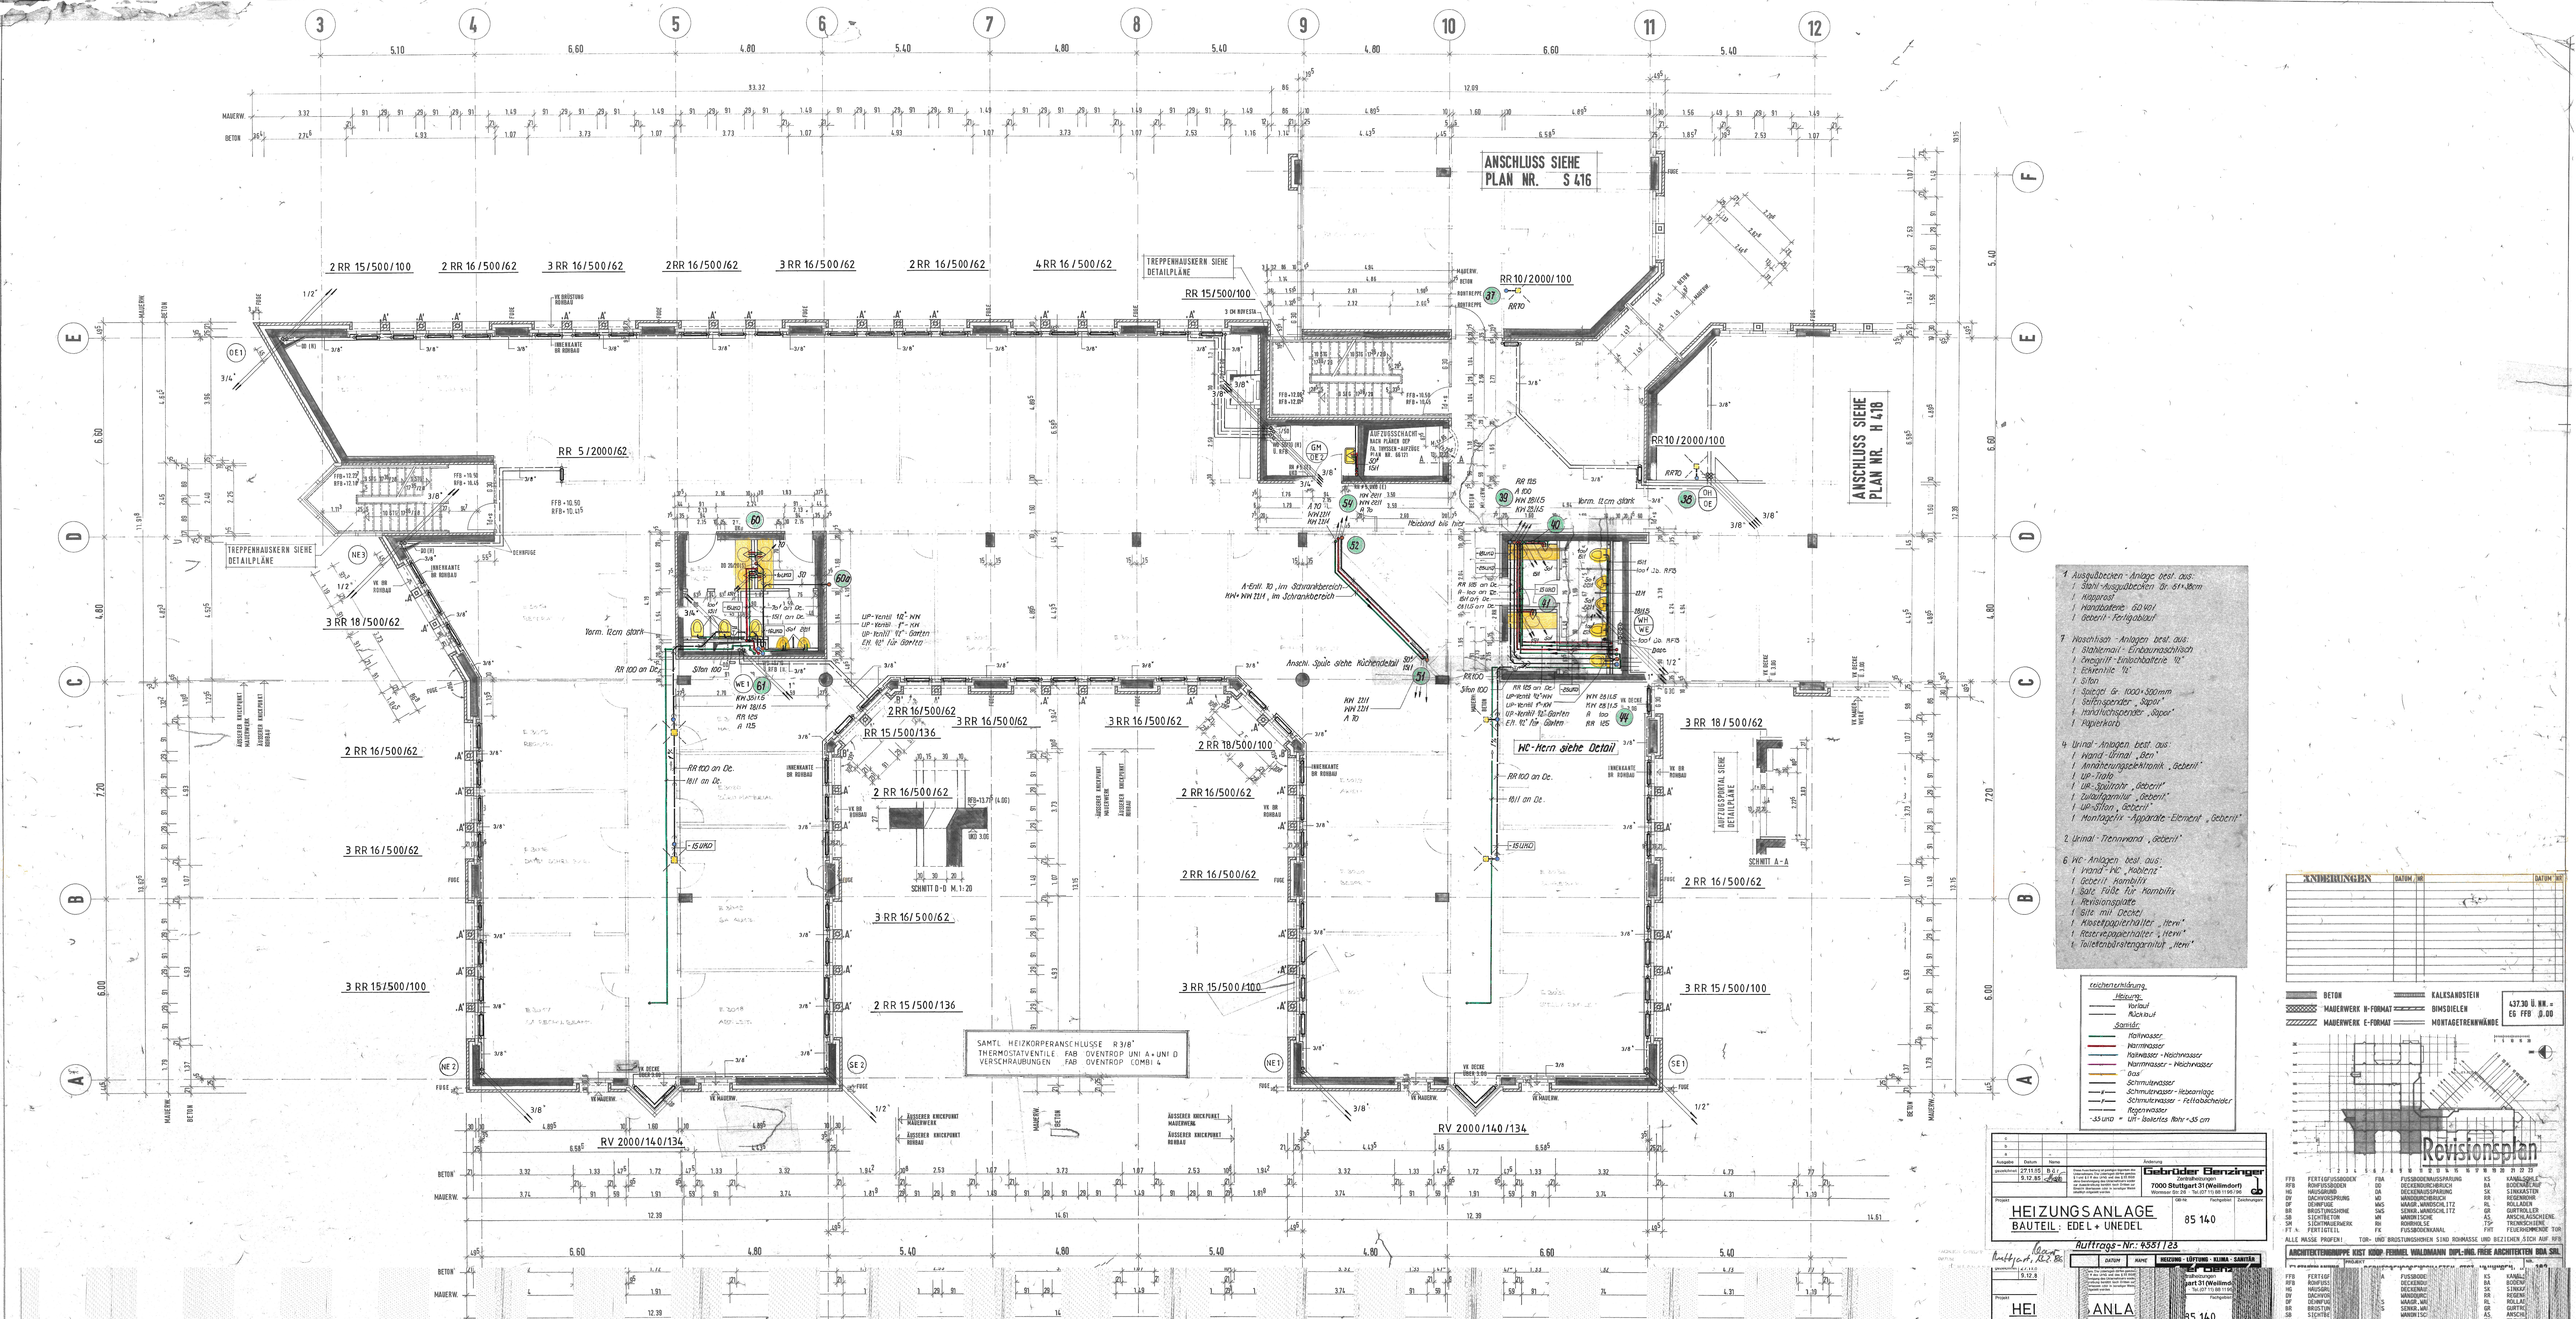

ANSCHLUSS SIEHE PLAN NR. S 416
ANSCHLUSS SIEHE PLAN NR. H 418
2 RR 15/500/100
2 RR 16/500/62
3 RR 16/500/62
2RR 16/500/62
3 RR 16/500/62
2 RR 16/500/62
4 RR 16/500/62
TREPPENHAUSKERN SIEHE DETAILPLÄNE
RR 15/500/100
RR 10/2000/100
RR 5/2000/62
3 RR 18/500/62
2 RR 16/500/62
3 RR 16/500/62
3 RR 15/500/100
2 RR 15/500/136
2 RR 18/500/100
WC-Horn siehe Detail
RR 100 an Oc.
Silen 100
Verm. 12cm stark
Anschl. Spüle siehe Küchendetail SD1
A-Entl. 10 im Schrankbereich
HH+ HH 1314, im Schrankbereich
UP-Ventil 12" HH
UP-Ventil 1" KH
UP-Ventil 12" Garten
Ent. 10" für Garten
Reibend bis hier
SCHNITT D-D M. 1:20
SCHNITT A-A
AUFZUGSSCHACHT NACH PLÄNER OTP
SAMTL. HEIZKÖRPERANSCHLÜSSE R 3/8"
THERMOSTATVENTILE FAB. OVENTROP UNI A + UNI D
VERSCHRAUBUNGEN FAB. OVENTROP COMBI 4
RV 2000/140/134
RV 2000/140/134
TREPPENHAUSKERN SIEHE DETAILPLÄNE
AUFZUGSPORTAL SIEHE DETAILPLÄNE
- ISOLIERUNG
- ISOLIERUNG
- ISOLIERUNG