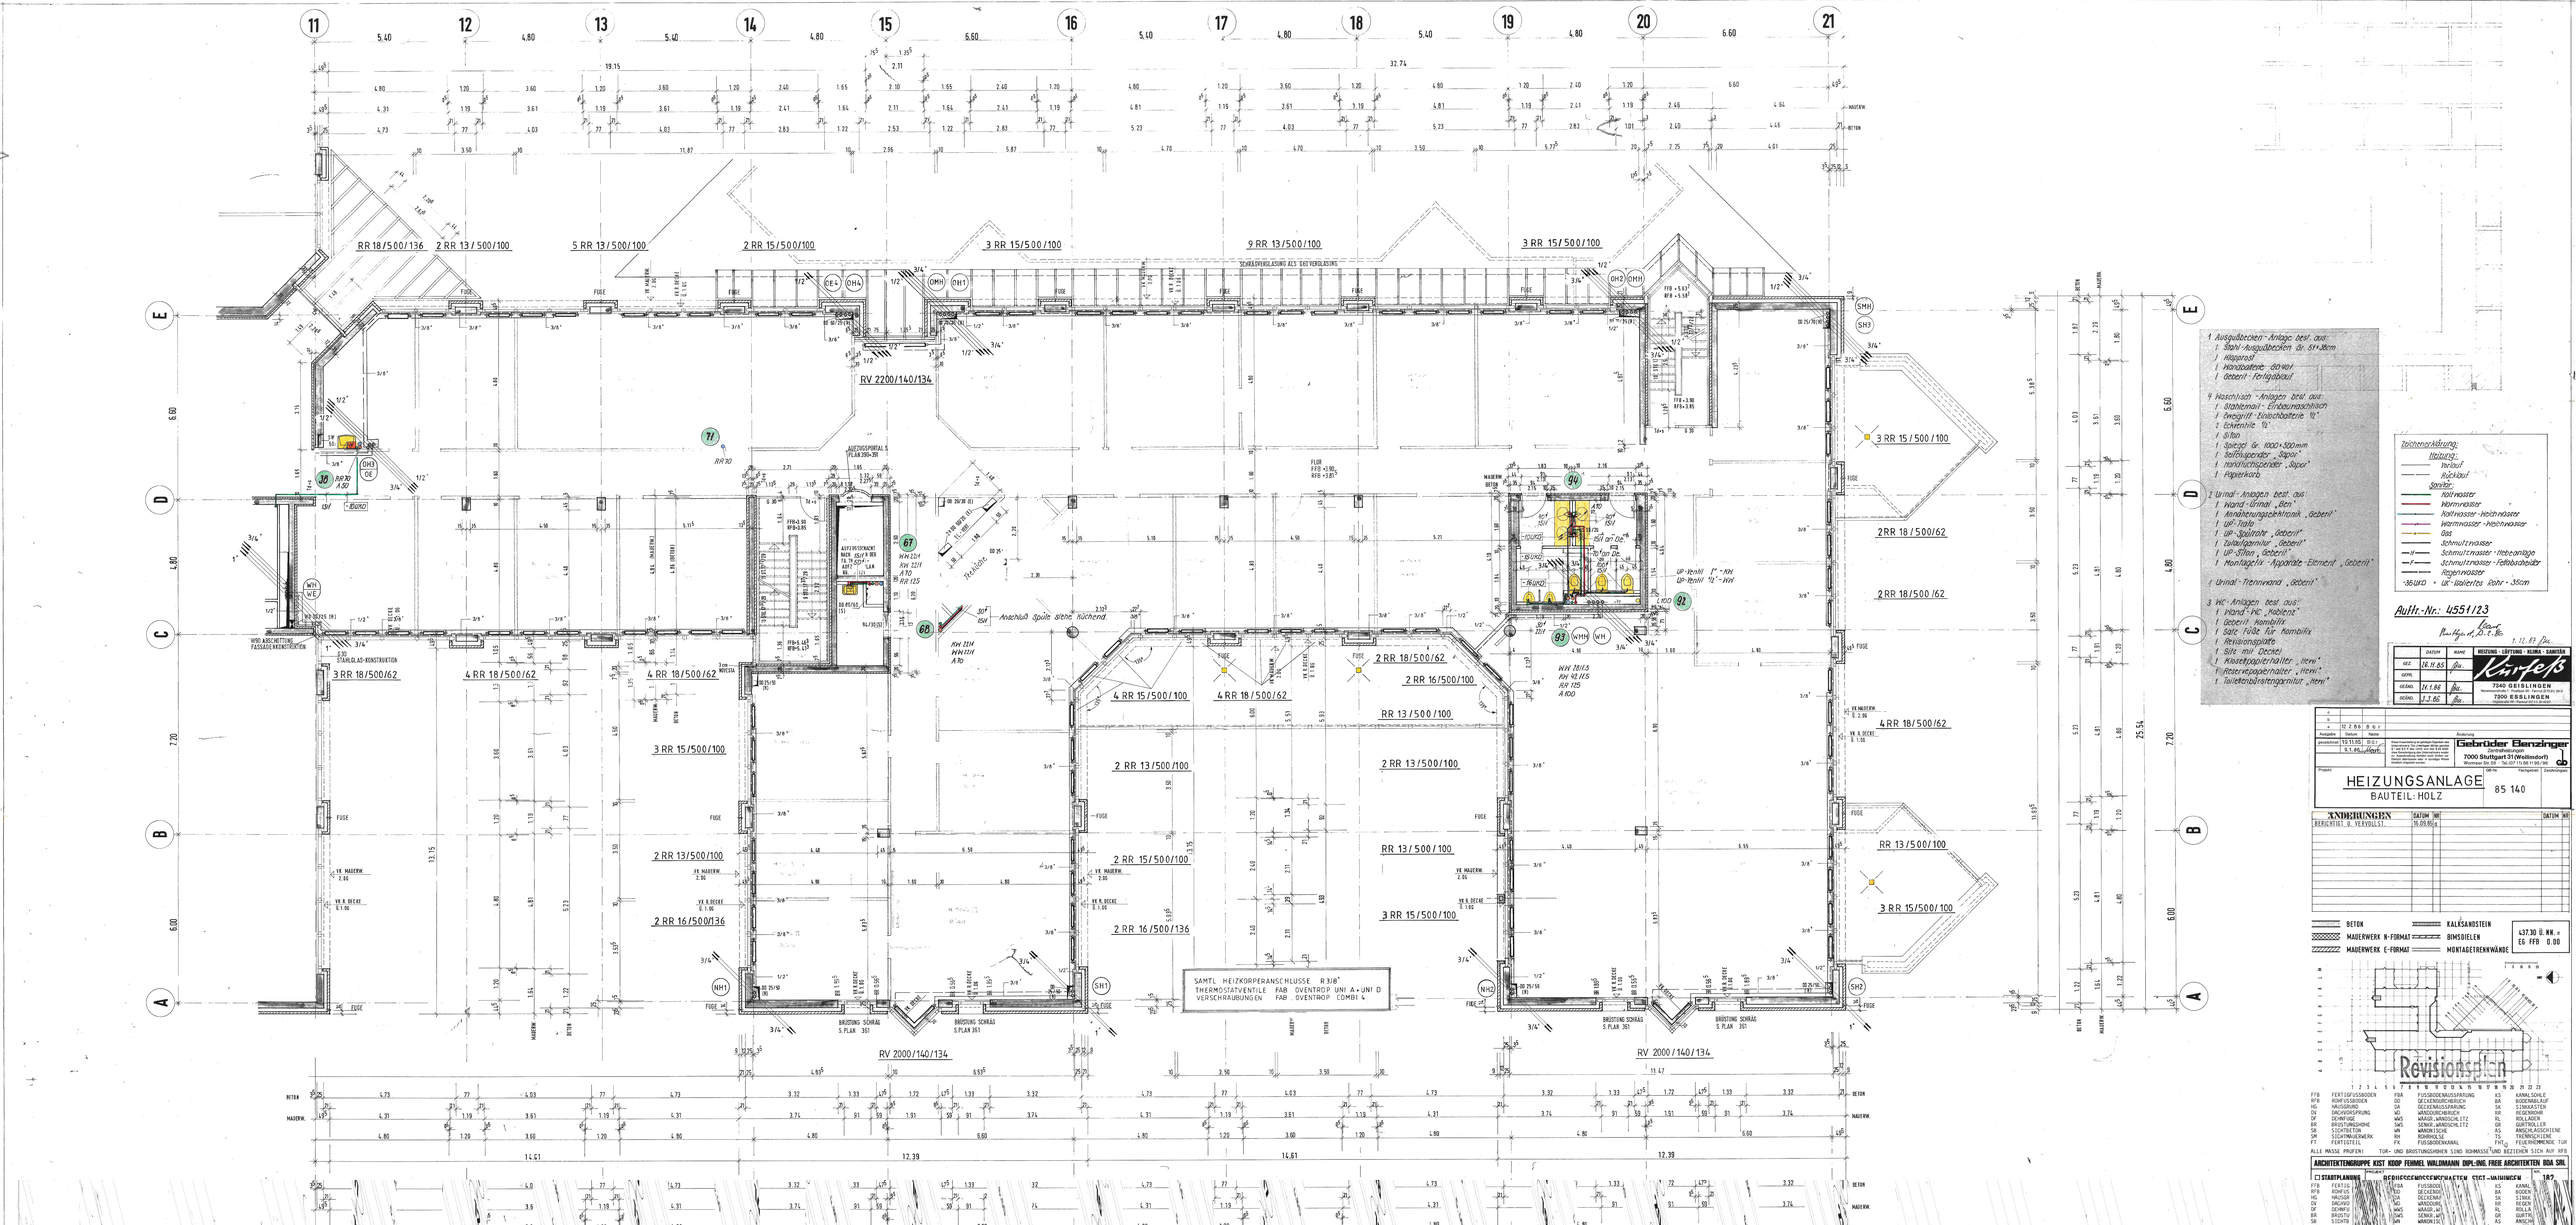


1 Ausgußbecken - Anlage best. aus:
1 Stahl-Ausgußbecken Gr. 51×30cm
1 Klapprost
1 Handbrause - Boy
1 Geberit-Ferlaufventil

9 Waschtisch - Anlagen best. aus:
1 Stahlemail - Einbauwaschtisch
1 Zweigriff - Einlochbatterie 12"
1 Eckventile 1/2"
1 Sifon
1 Spiegel Gr. 1000×520mm
1 Seifenspender „Sapor"
1 Handtuchspender „Sapor"
1 Papierkorb

2 Urinal - Anlagen best. aus:
1 Wand - Urinal „Ben"
1 Anbetungsgeschmack „Geberit"
1 UP-Tolle
1 UP-Spülrohr „Geberit"
1 Zuleitgarnitur „Geberit"
1 UP-Sifon „Geberit"
1 Montagefix - Apparate - Element „Geberit"

1 Urinal - Trennwand „Geberit"

3 WC - Anlagen best. aus:
1 Stand - WC „Habitat"
1 Geberit - Kombifix
1 Satz - Füße für Kombifix
1 Reinigungsgarnitur „Ben"
1 Sitz mit Deckel
1 Klosettpapierhalter „Ben"
1 Fußstreifgarnitur „Ben"
1 Toilettenbürstengarnitur „Ben"

Zeichenerklärung:
Leitungen:
Vorlauf
Rücklauf
Sonstige:
Kaltwasser
Warmwasser
Kaltwasser - Zirkelwasser
Warmwasser - Zirkelwasser
Gas
Schmutzwasser
Schmutzwasser - Hebeanlage
Schmutzwasser - Fettabscheider
Regenwasser
-36UKO = UK-Waterlos Rohr - 36cm

Auftr.-Nr.: U551/23

Plan-Nr. 1.11.89 Bau

	DATUM	NAME	HEIZUNG · LÜFTUNG · KLIMA · SANITÄR
GEZ.	26.11.85	Bu.	Kurtefs
GEPR.			7340 GEISLINGEN
GEÄNd.	31.1.86	Bu.	Nürnberger Straße 19 · Telefon (07331) 3 30 51
GEÄNd.	17.7.86	Bu.	Postscheckkonto Stuttgart 1 Nr. 2

a			
b			
c	12.86	Bu.	
Ausgabe	Datum	Name	Änderung
genehmigt	13.11.85	Bu.	
	5.1.86	Bu.	

Diese Zeichnung ist geistiges Eigentum der Gebrüder Benzinger GmbH und darf weder kopiert noch Dritten zugänglich gemacht werden. Sie ist nur für den Zweck bestimmt, für den sie uns übergeben wurde. Nach Gebrauch ist sie unaufgefordert zurückzugeben.

Gebrüder Benzinger GmbH
Zentralheizungsbau
7000 Stuttgart 31 (Wellimdorf)
Rhönstr. 66 · Tel. (07 11) 88 11 96 / 88 11 97

Projekt: HEIZUNGSANLAGE
BAUTEIL: HOLZ

Zeichn.-Nr. 85 140 | Fachgebiet | Zeichnungsart

ÄNDERUNGEN	DATUM	NR	DATUM	NR
BERICHTIG. 3. VERVOLL.	15.01.86	6		

BETON
MAUERWERK N-FORMAT
MAUERWERK E-FORMAT
KALKSANDSTEIN
BIMSDIELEN
MONTAGEWANDWÄNDE

637.30 Ü. NN. =
EG FFB 0.00

ALLE MASSE PRÜFEN! TÜR- UND BRÜSTUNGSHÖHEN SIND ROHMASSE! UND BEZIEHEN SICH AUF RFB.

ARCHITEKTENGRUPPE KIST KOOP FEHNEL VALCKMANN DIPL-ING. FREIE ARCHITEKTEN BDA GMBH

STADTPLANUNG · BAUBETREUUNG · PROJEKTSTEUERUNG · CTC-VALUMANAGEMENT

Projekt: 187

FFB FERTIGFUSSBODEN
RFB ROHFUSSBODEN
HG HAUSGRUND
DÖ DECKENÖFFNUNG
DF DEMFUGE
BR BRÜSTUNGSHÖHE
SB SCHÜTTBETON
SM SICHTMAUERWERK
FT FERTIGTEIL
FBA FUSSBODENAUSPARUNG
DD DECKENDURCHBRUCH
DA DECKENAUSSPARUNG
WÖ WANDÖFFNUNG
WAS WASSERANSCHLUSS
SWS SENKR. WANDSCHLITZ
WN WANDNISCHE
RH ROHRHÜLSE
FK FUSSBODENKANAL
KS KANALSOHLE
BA BODENABLAUF
SK STINKASTEN
RL REGENLAUF
RL ROLLADEN
GR GURTROLLER
AS ANSCHLAGSCHIENE
TS TRENNSCHIENE
FHTÜ FEUERHEMMENDE TÜR