




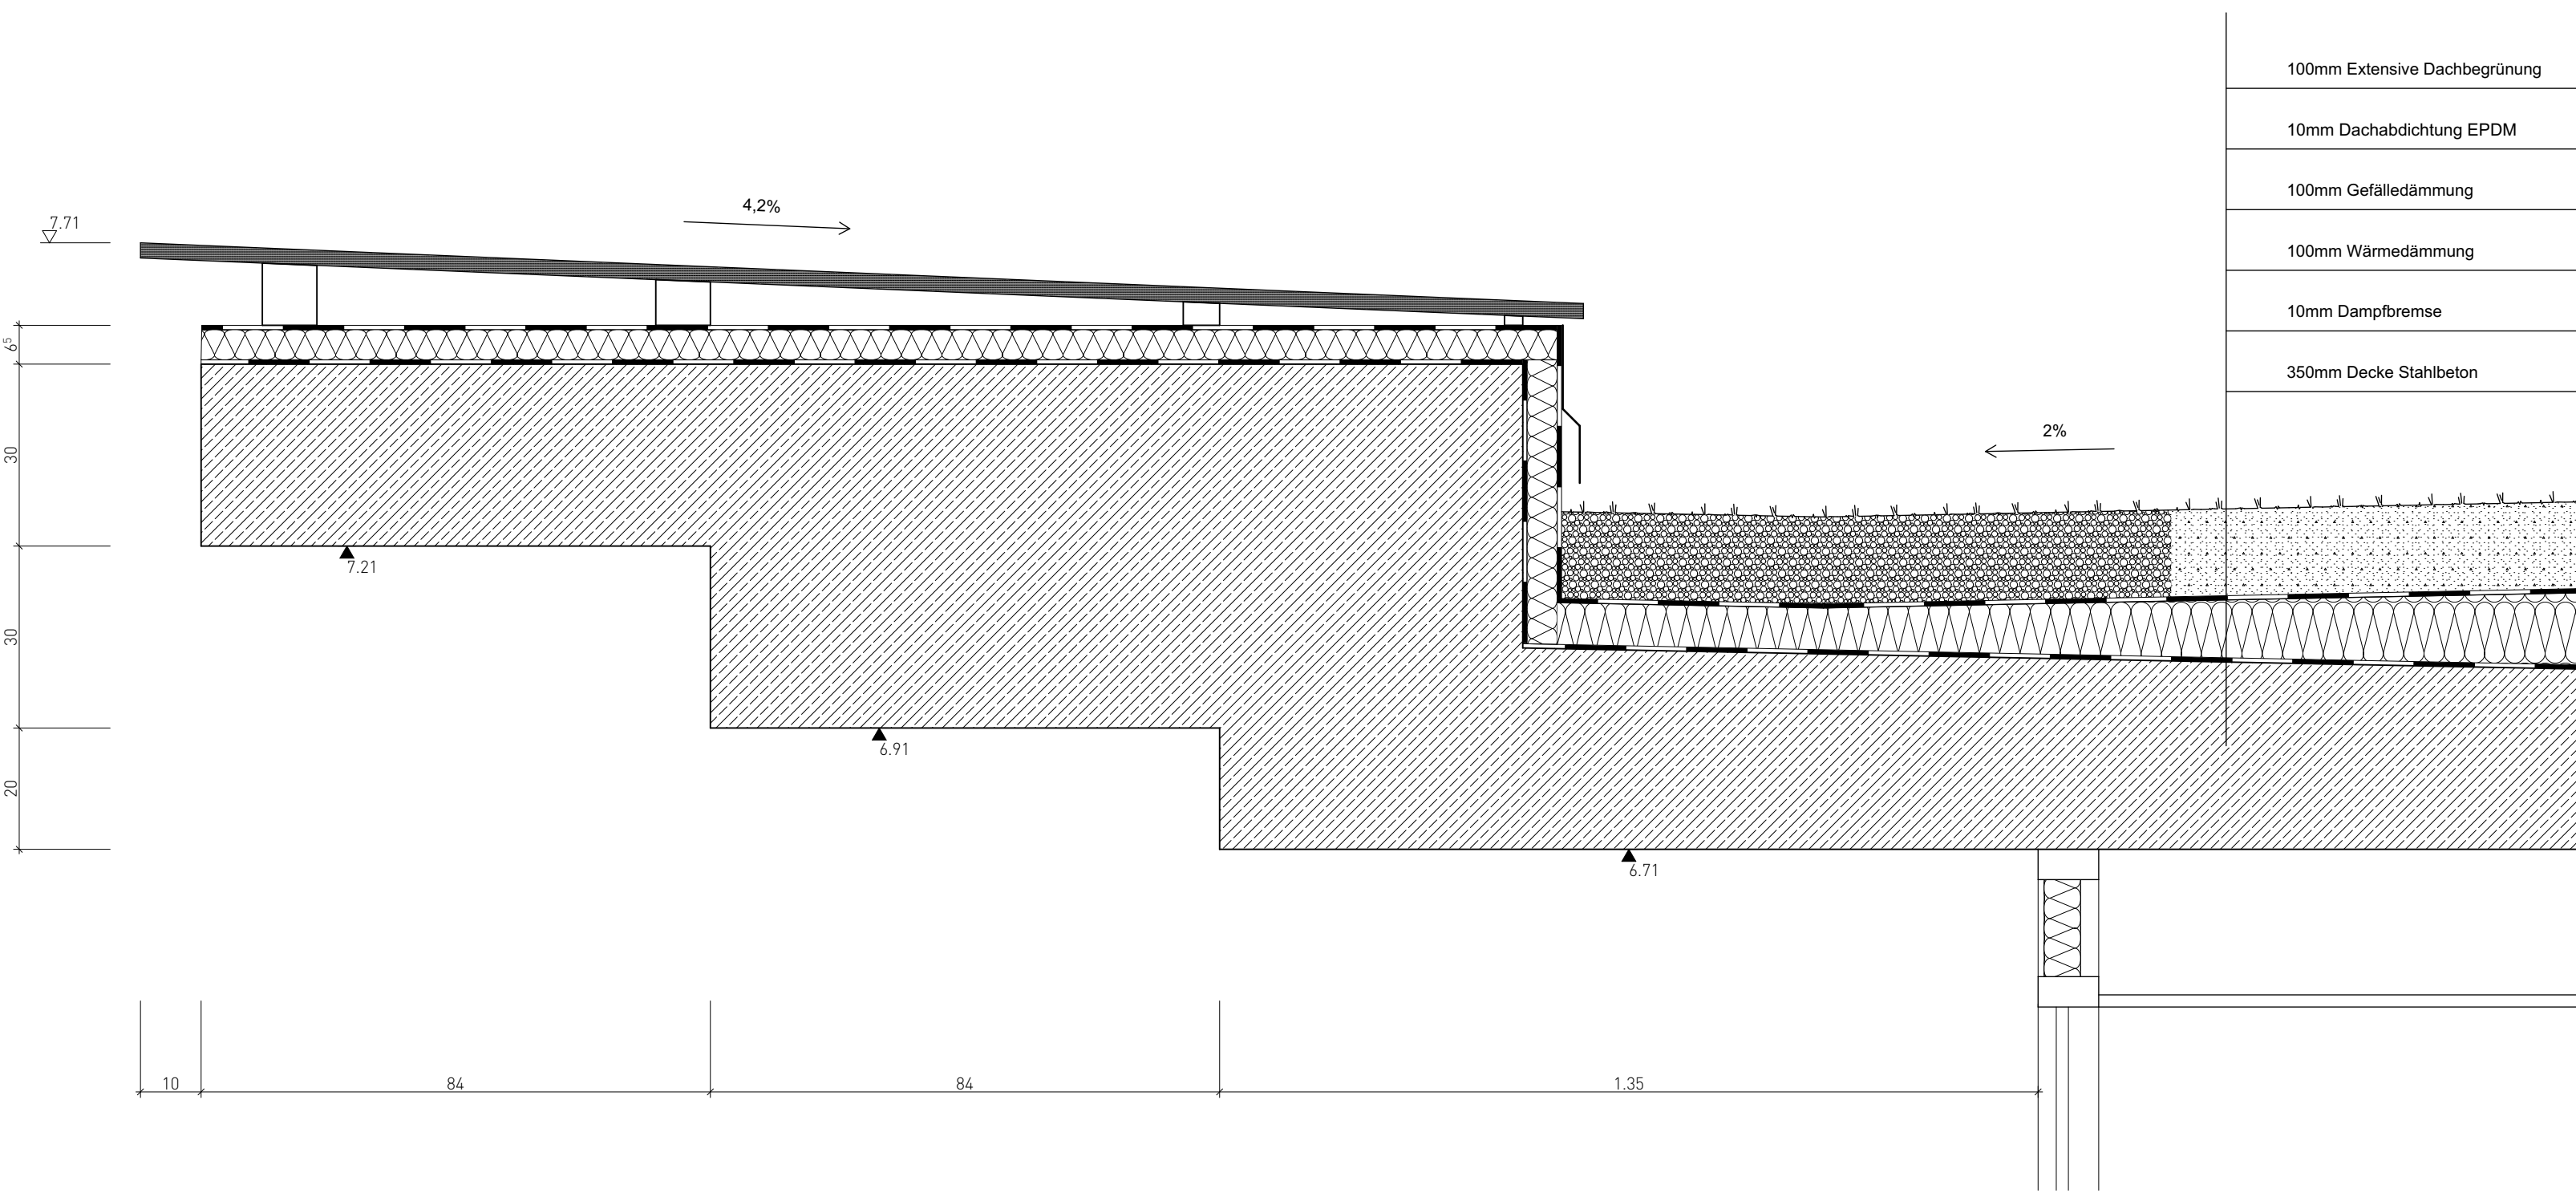


DETAIL 1

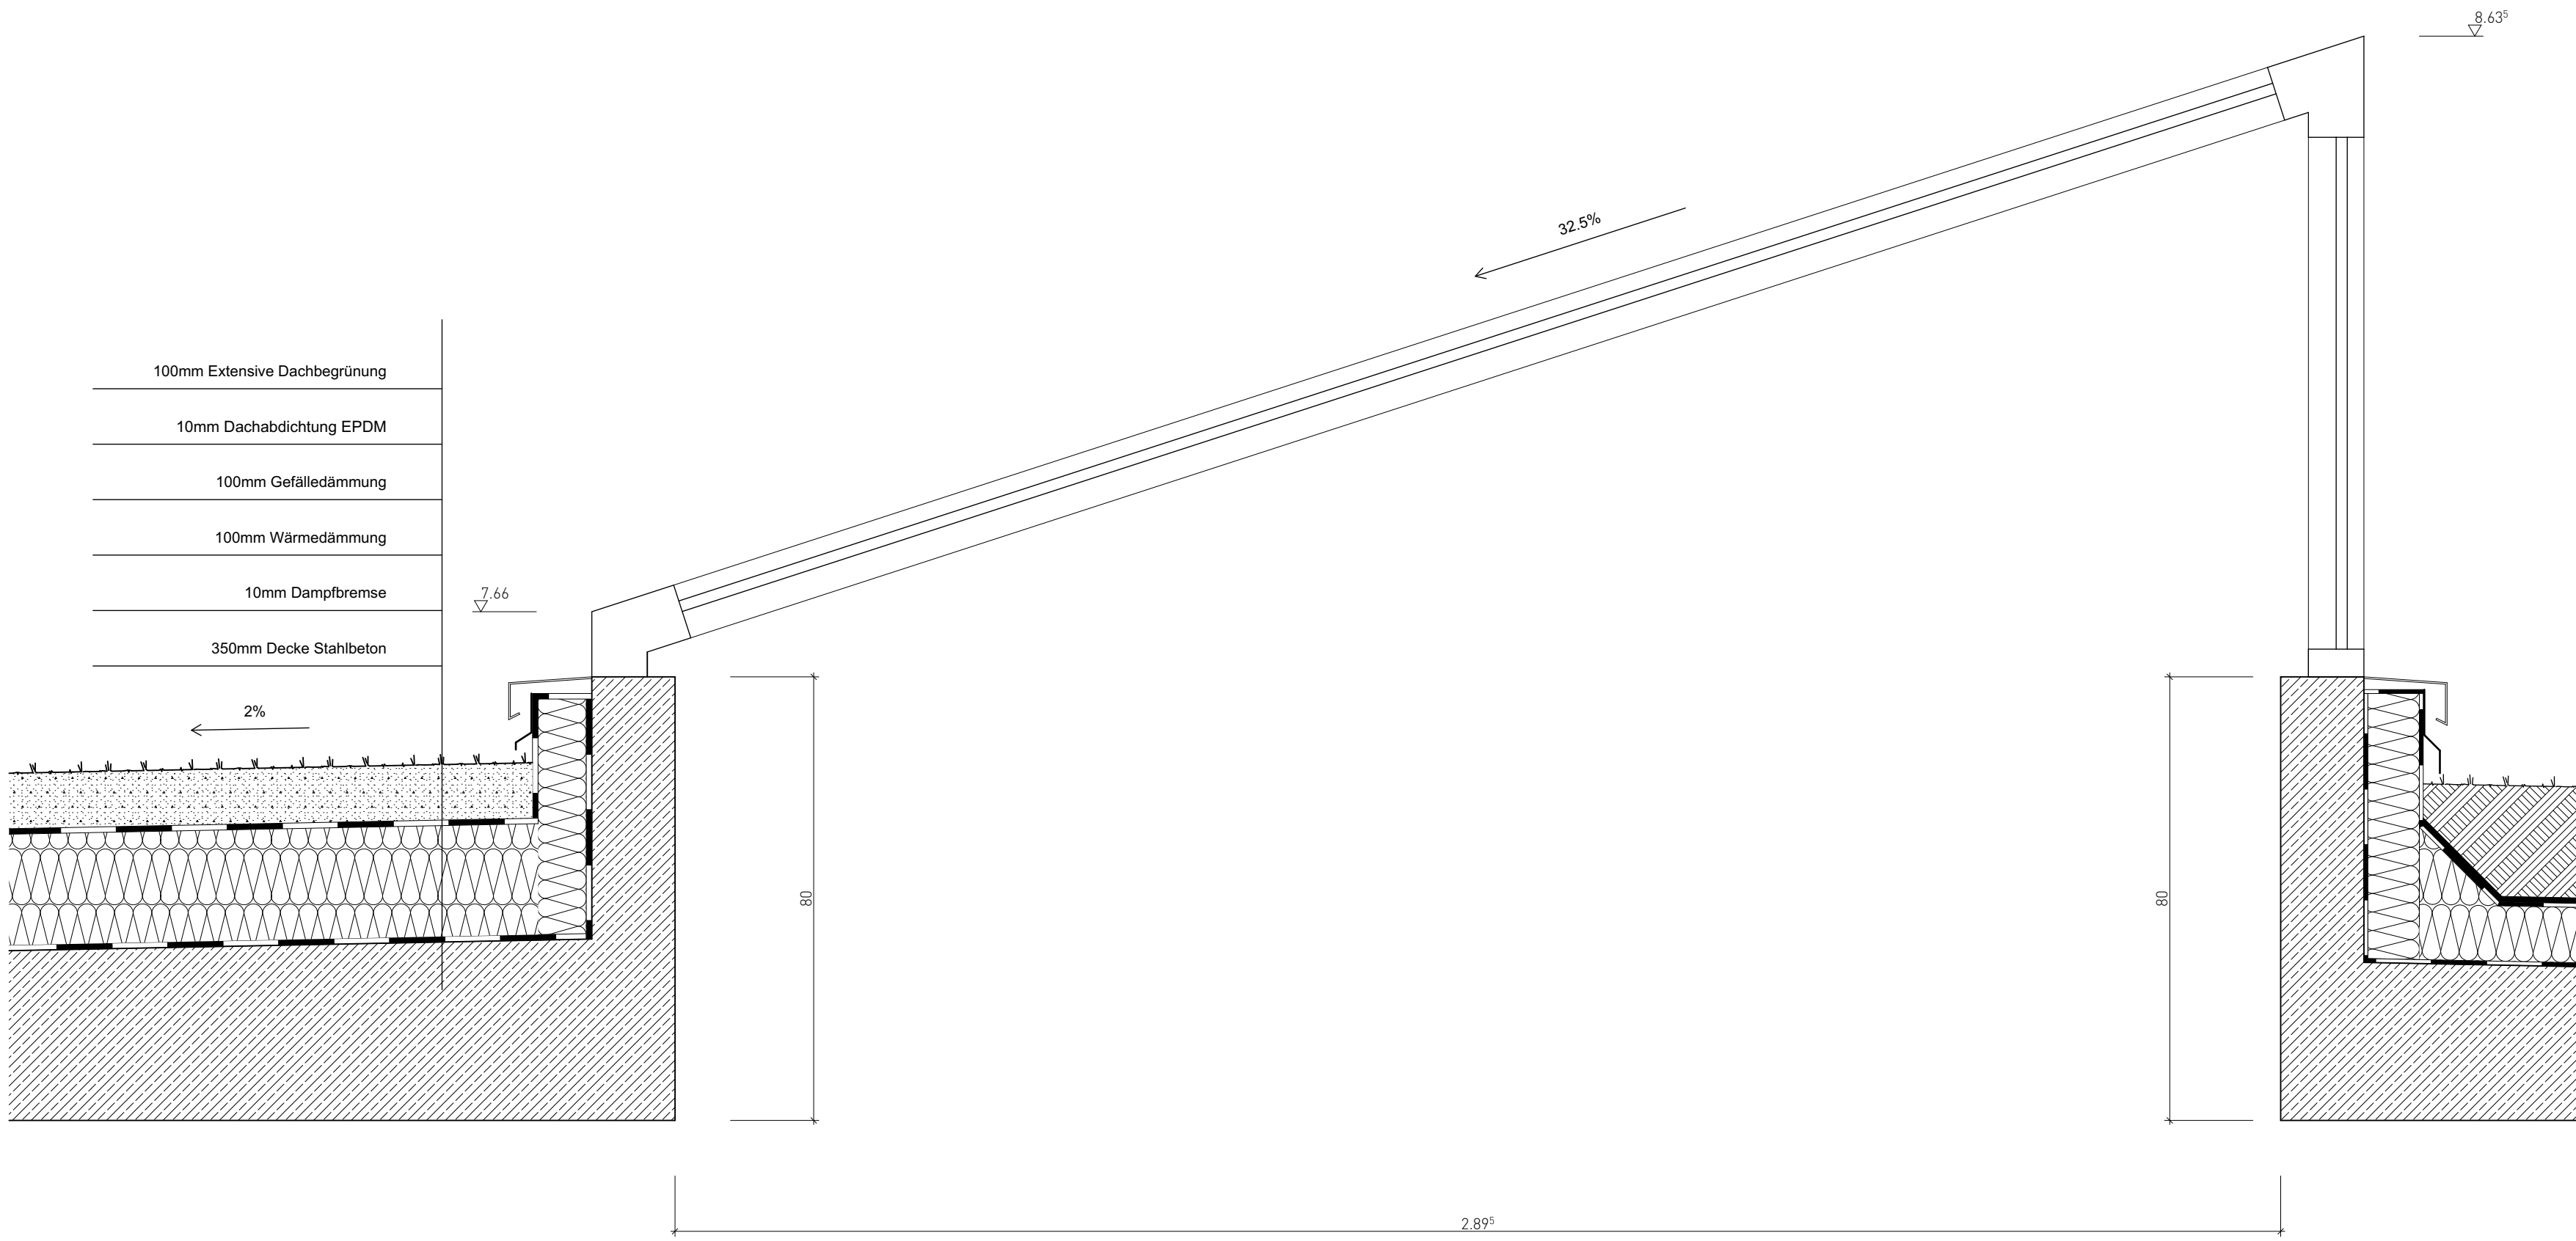

DETAIL 2

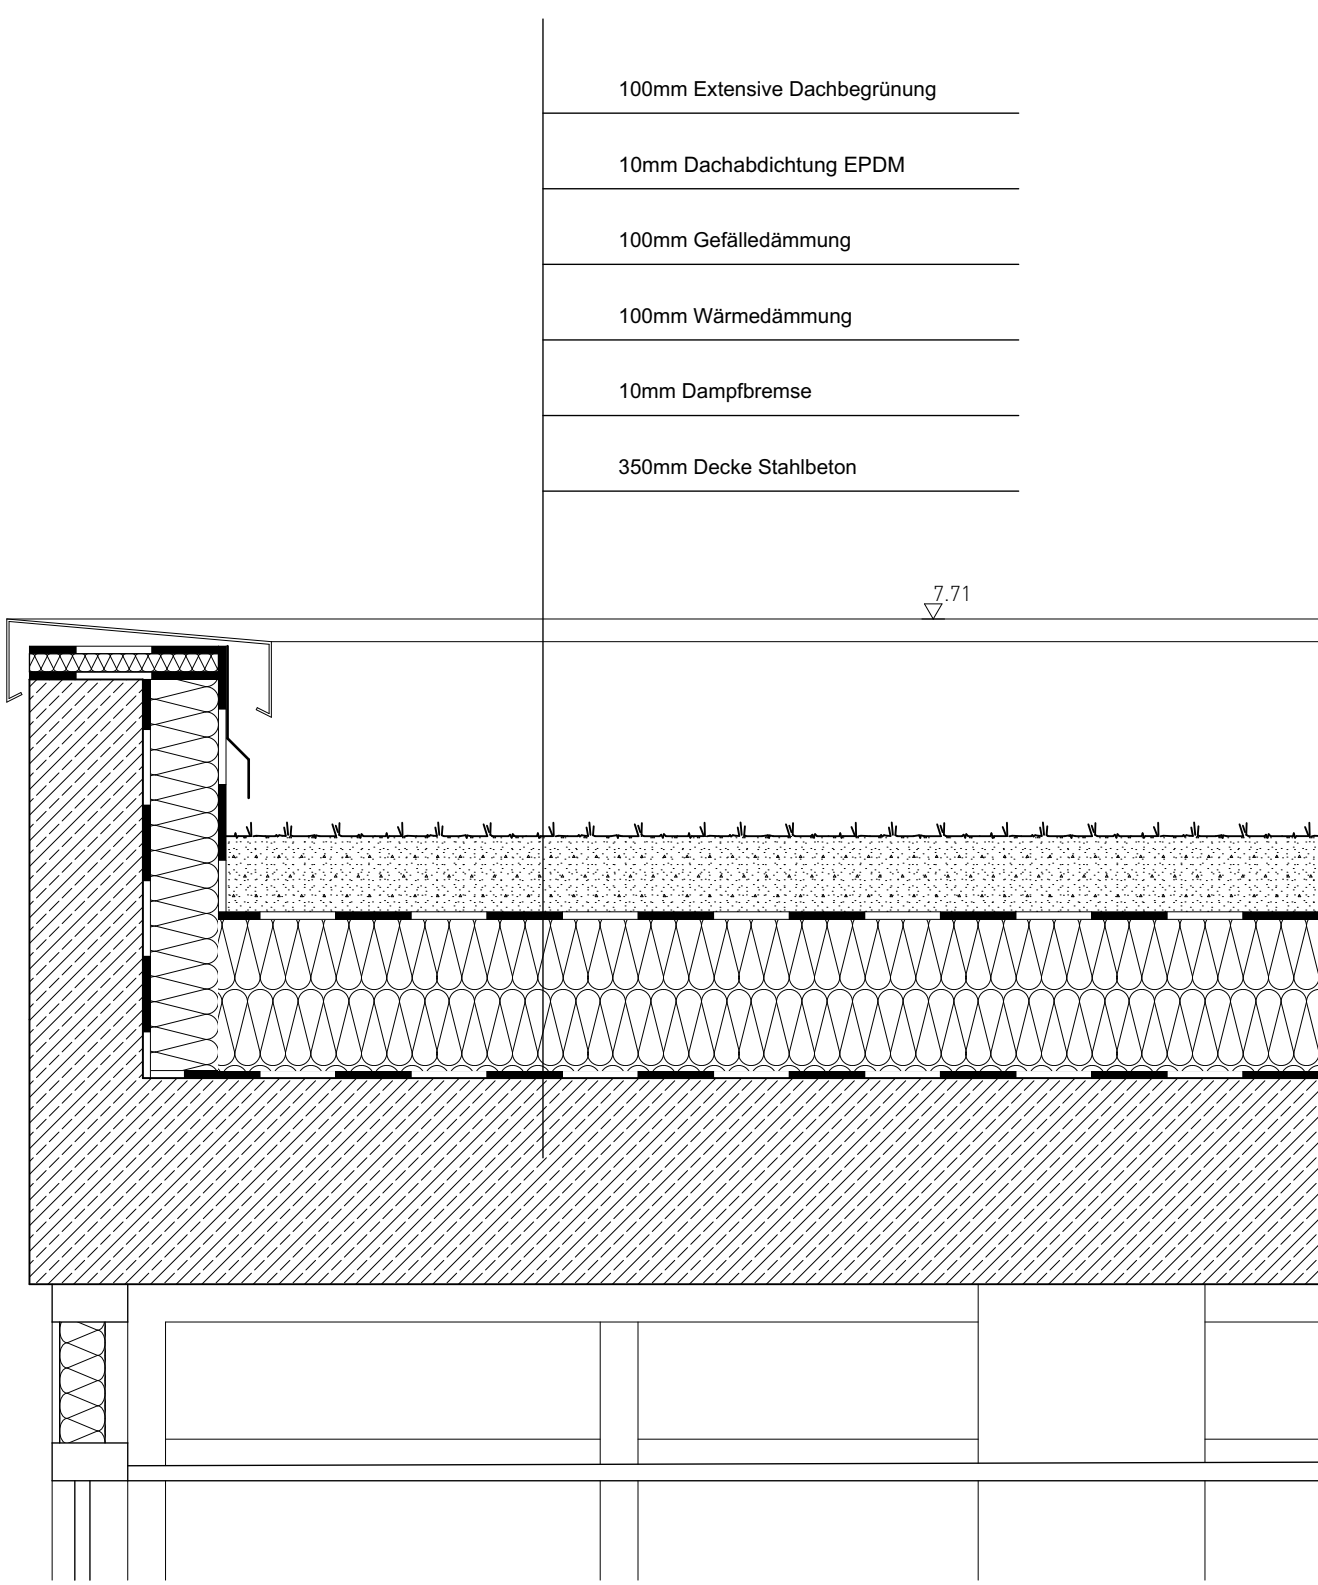

DETAIL 3

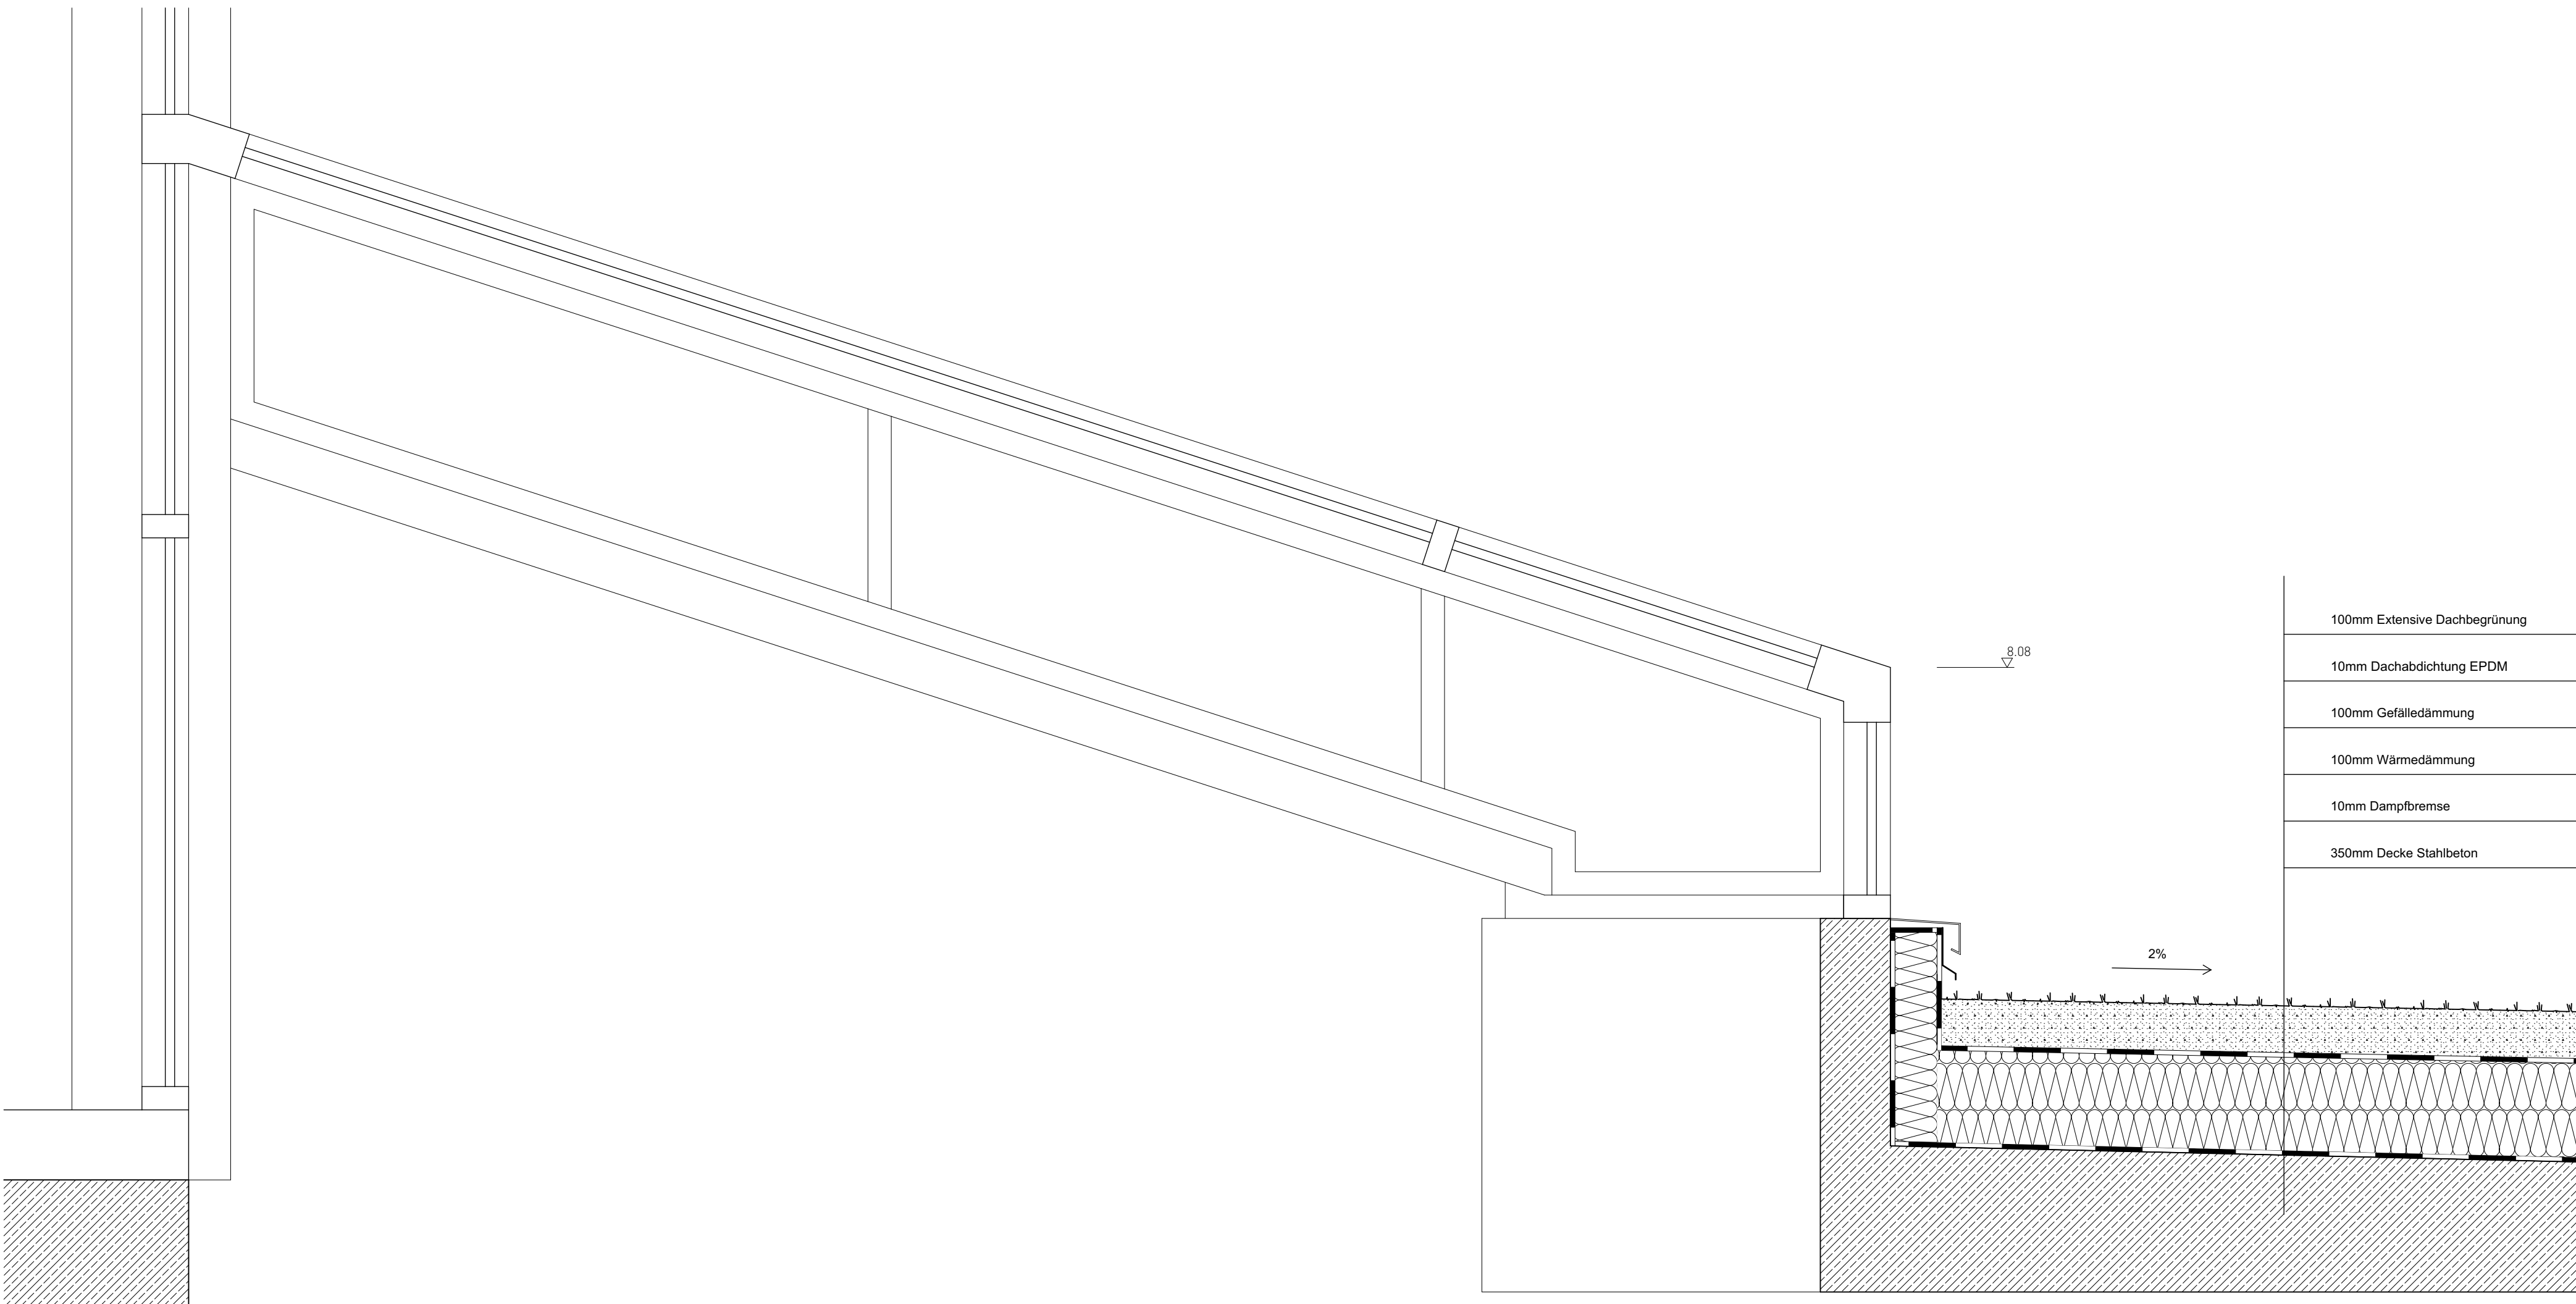

DETAIL 4

±0,00 = +224,21 m über NHN

Details Dach

Projektnummer:
23030_DSE
Projekt:
BA2 Dachsanierung BG Holz und Metall
Verbinder

Plannummer:
23030_GB-2-DE-01
Planinhalt:
Details Dach

Datum: 31.07.2028
Maststab: 1:10
1:189 x 841 (A0)

Index Änderung Datum gez.

Grundstück:
Lucas-Cranach-Platz 2 99087 Erfurt
Flurstück, Gemarkung, Flur
83/22 / Erfurt - Daberstedt, ###
Bauteil:
Bauchlagengesellschaft
Holz und Metall
Freigebe Bauherr:
Fachplaner: