




Süd–Ostseite

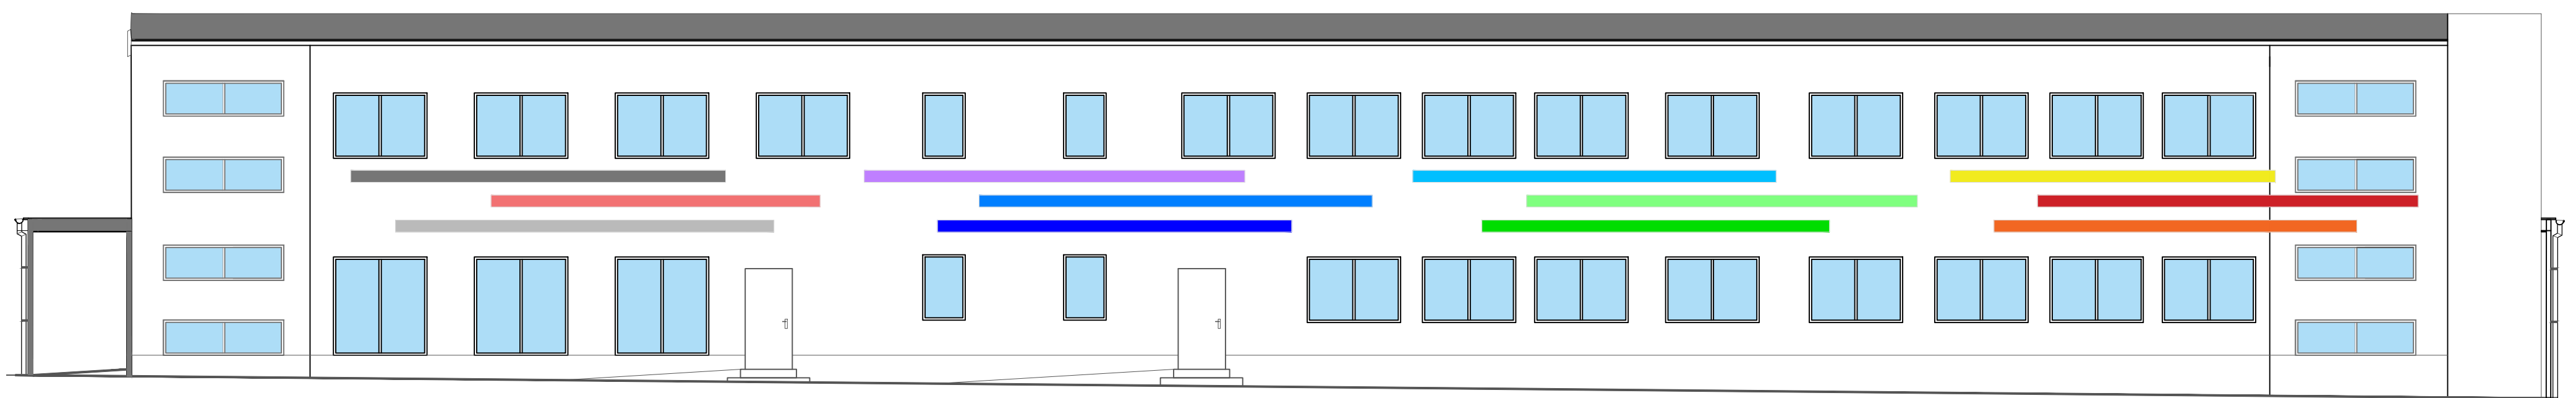


Nord–Westseite

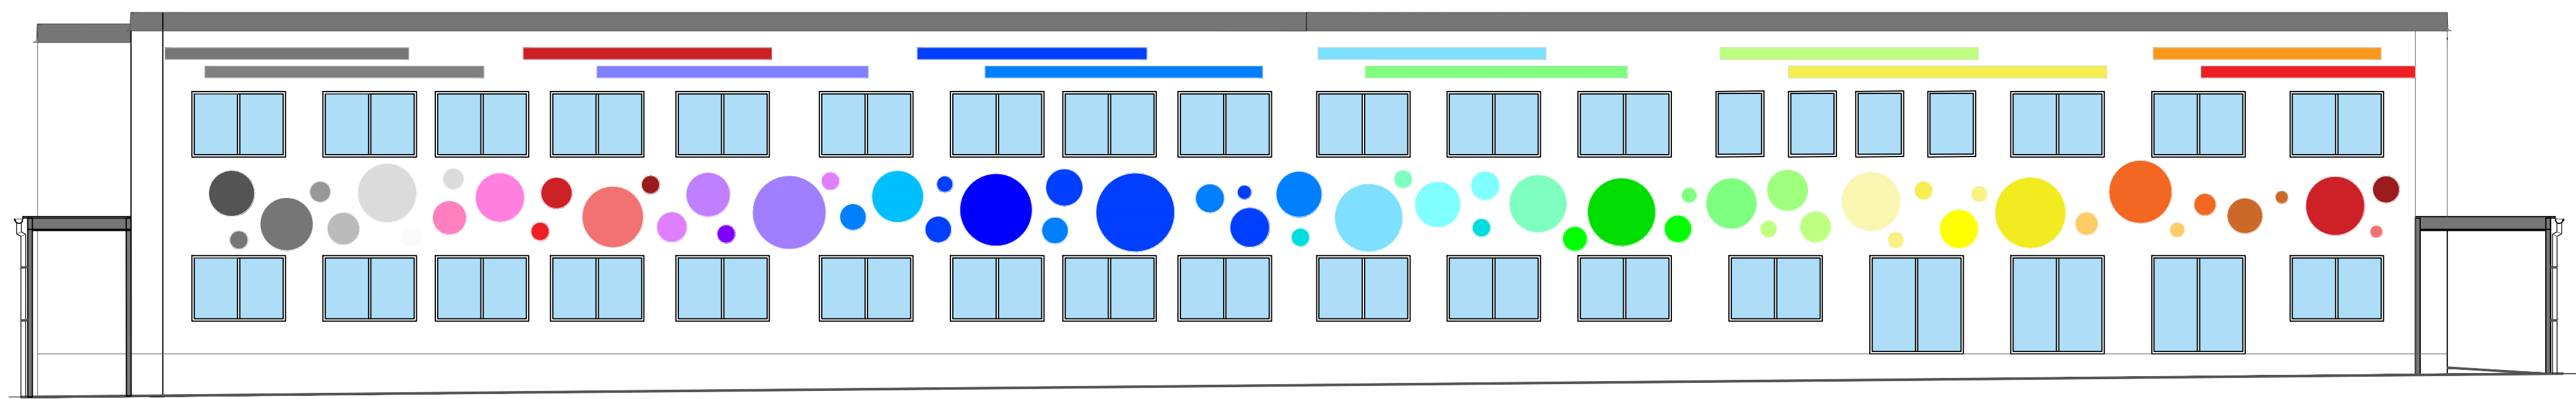

Nord–Ostseite

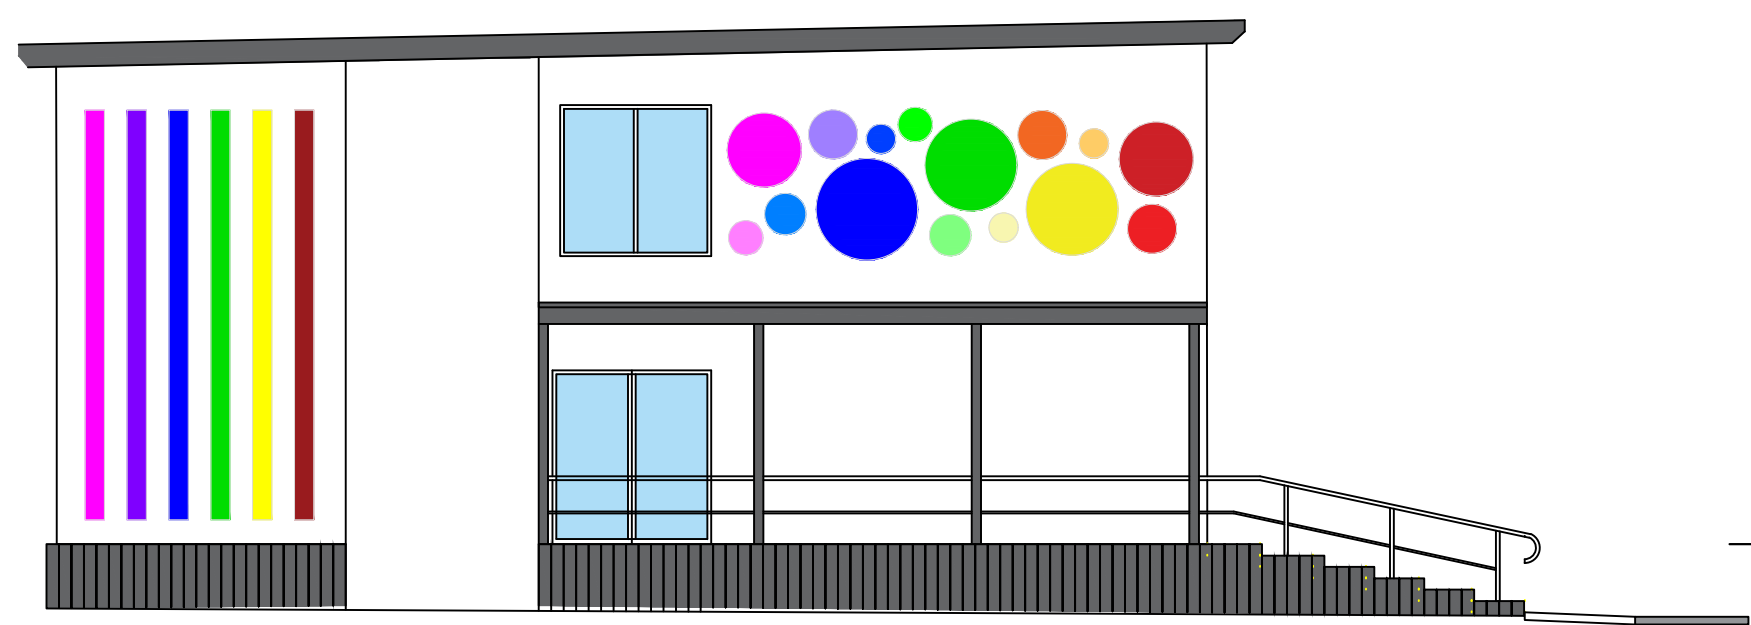

Süd–Westseite

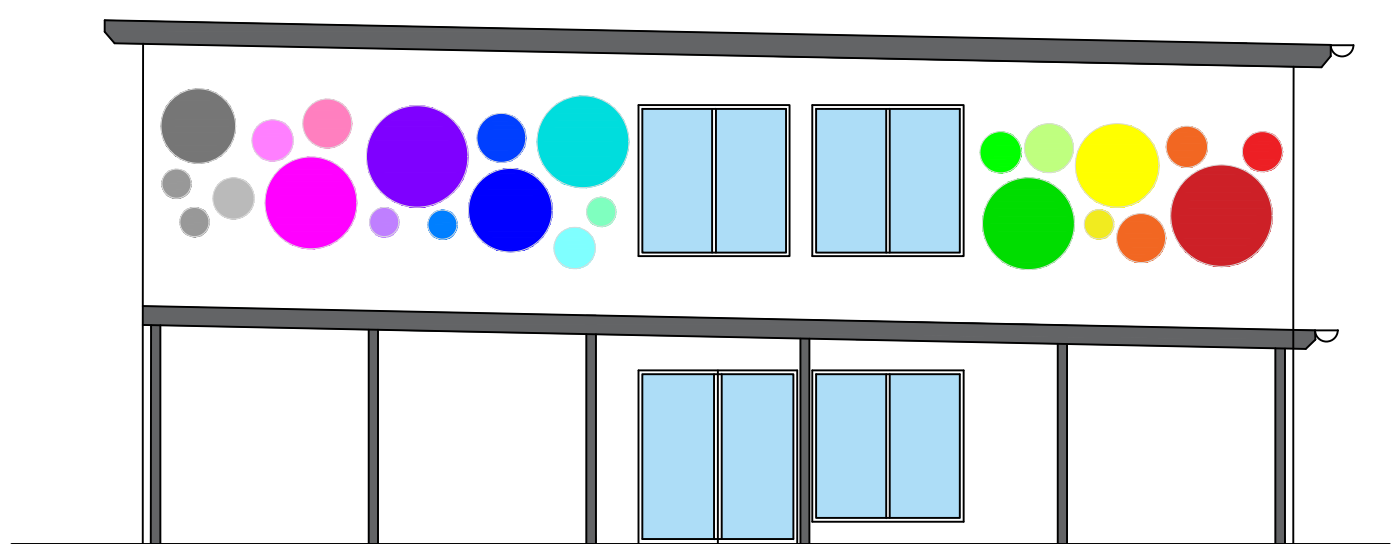

Änd.-Nr.	Art. der Änderung	Datum	bearb.	gef.
1				
2				
3				

Auftraggeber : Altmarkkreis Salzwedel		Unterlage : _____	
Hoch- und Tiefbaumt _____		Blatt-Nr. : _____	
Straße : Karl-Marx-Straße 32		Reg.-Nr. : _____	
Ort : 29410 Salzwedel		Datum	Zeichen
		beurteilt	
		gezeichnet	
		geprüft	
		Ansichten	
		Maßstab : 1: 100	
Aufgestellt		Ganztags-Gemeinschaftsschule	
		G.E. Lessing	
Salzwedel , den31.03.2025.....		Hansestadt Salzwedel	
		Fassadengestaltung	