




Schnitt A-A

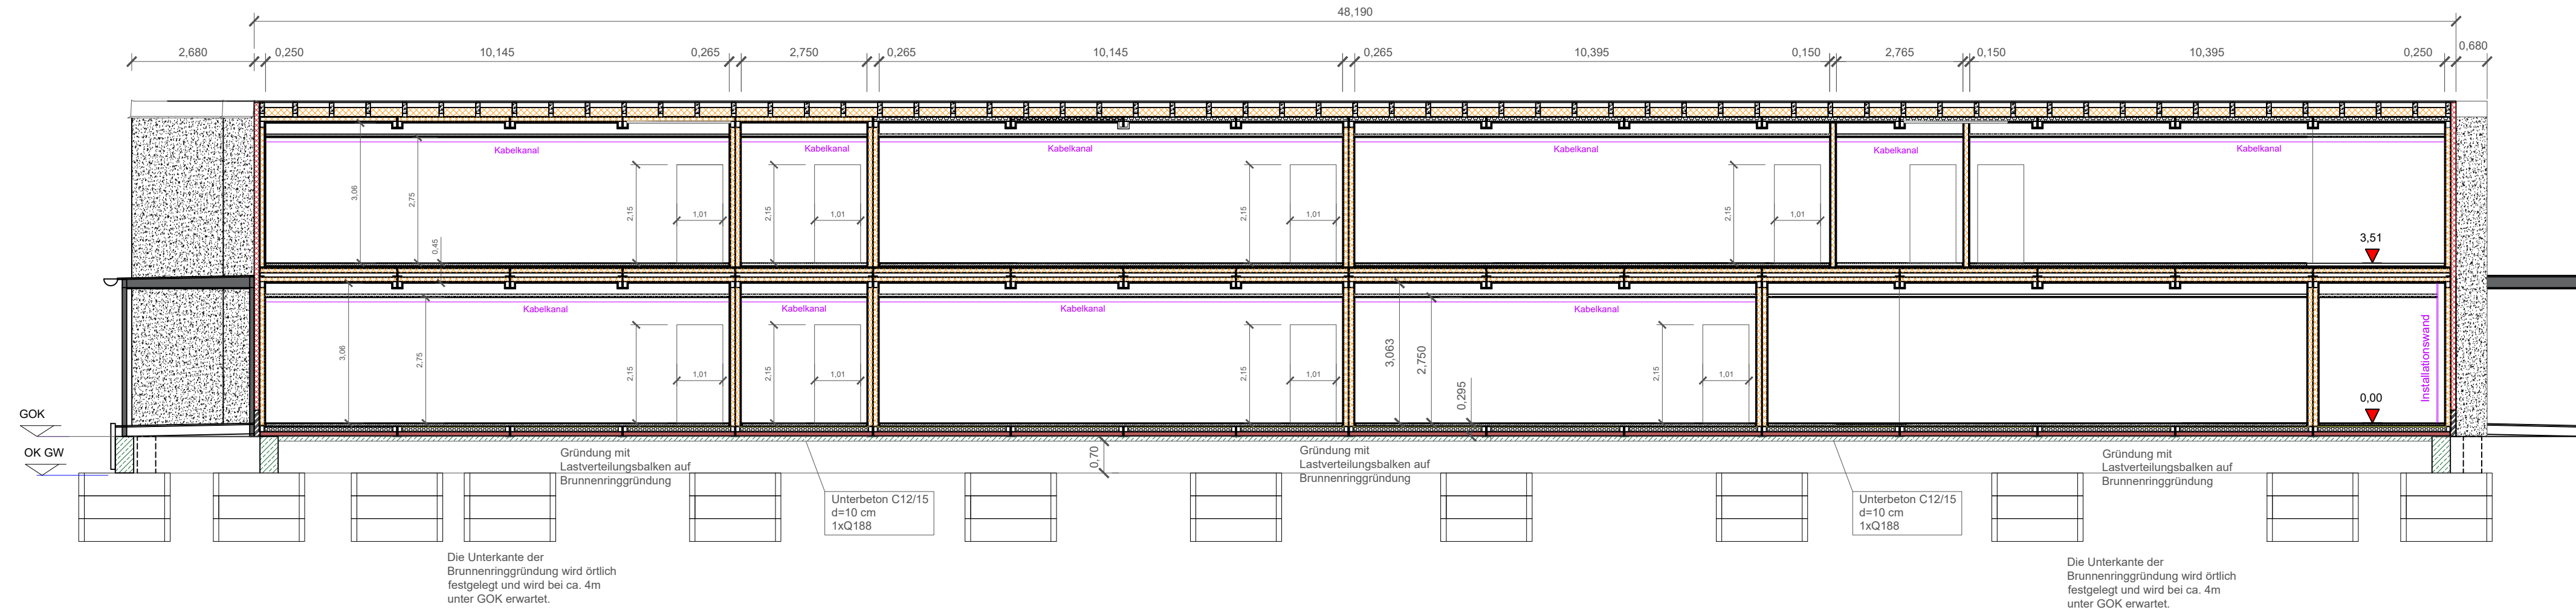

Schnitt B-B

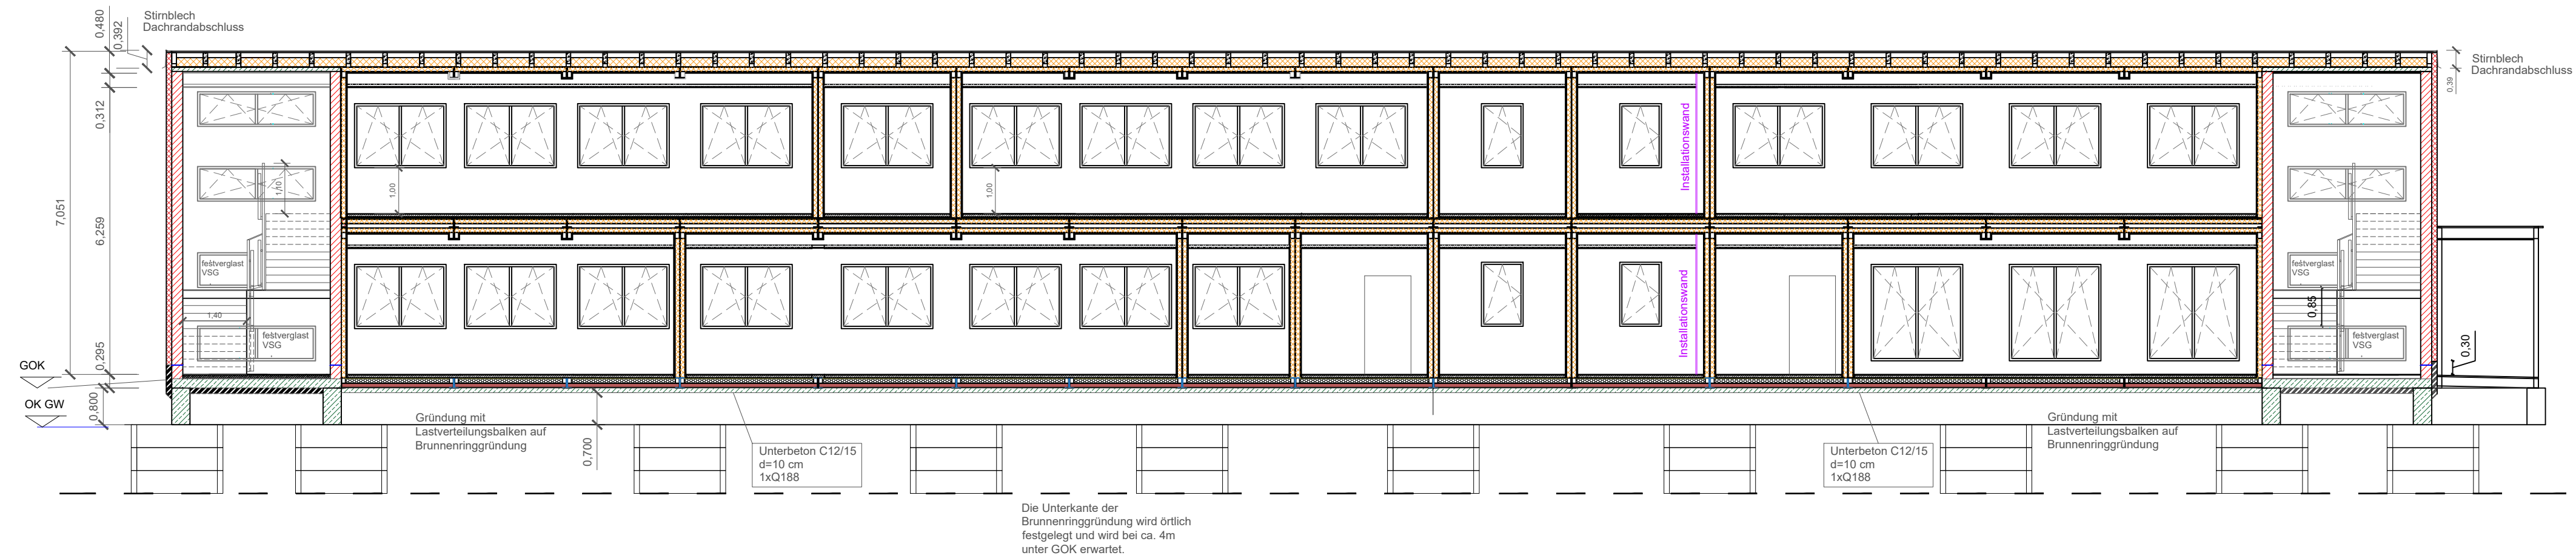

Schnitt C-C

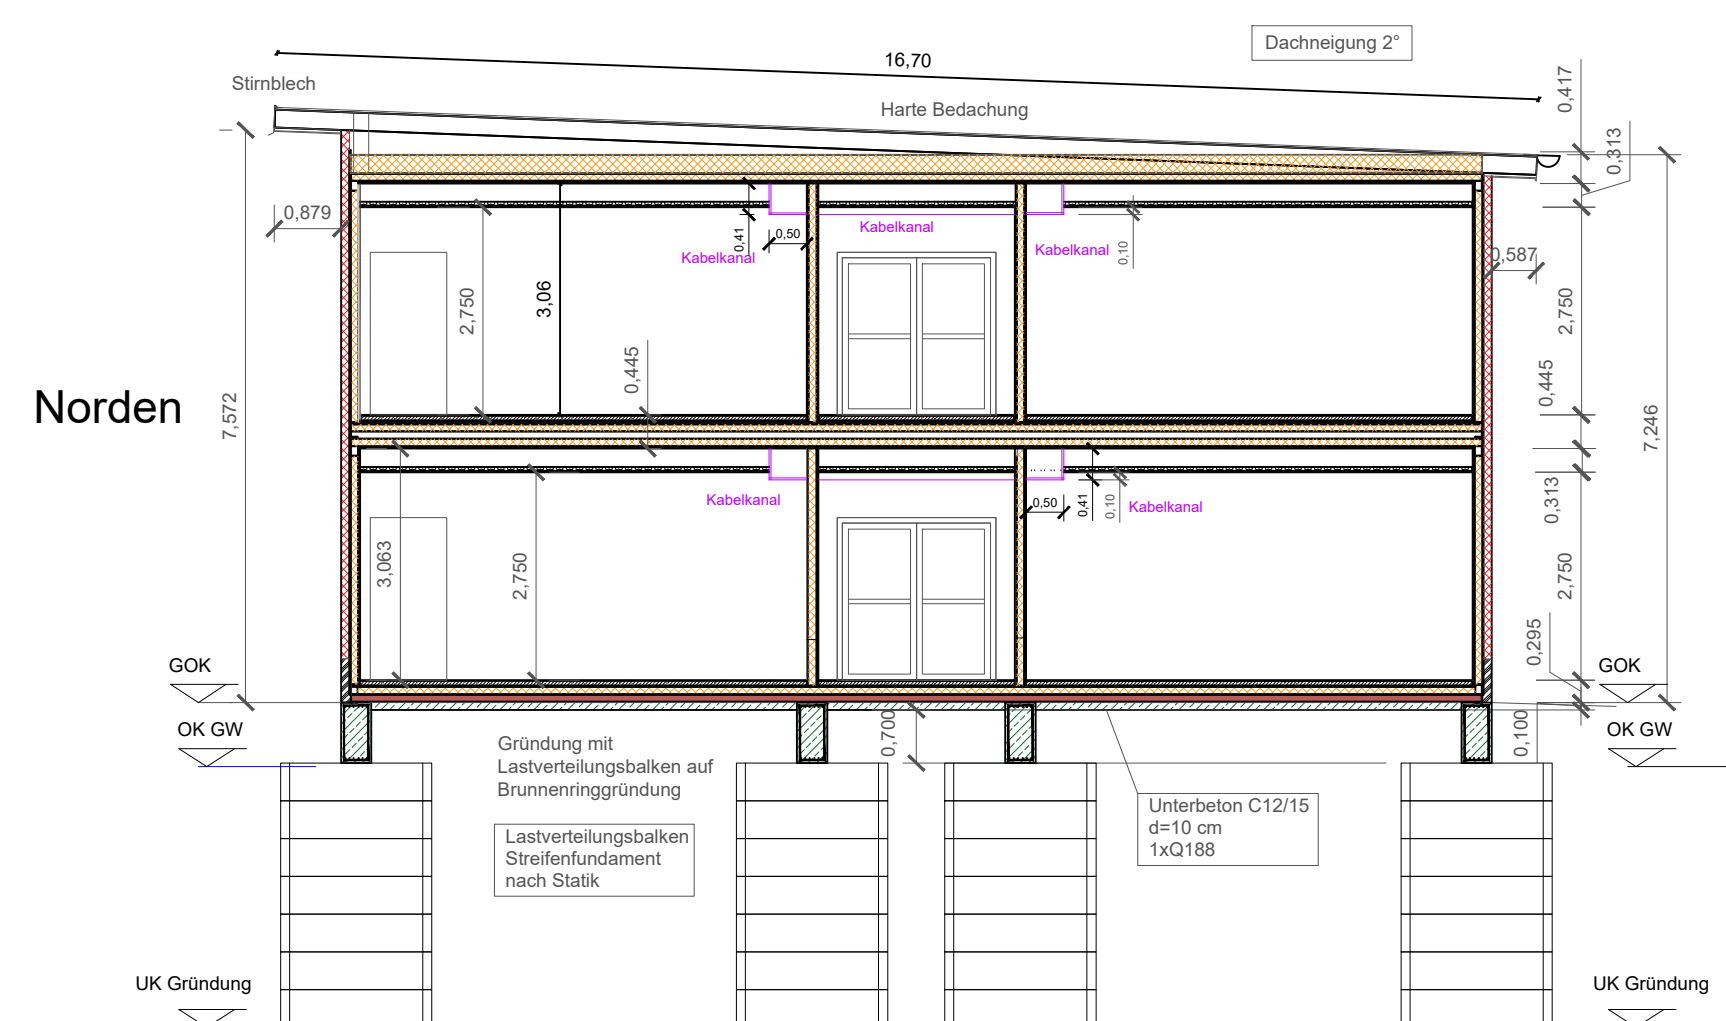

Außenwandaufbau-Vorschlag:
Scheibensputz Körnung nach Wahl des AG
Klebe- und Armierungsputz 10 mm
Dämmung mineralisch, KI, A
100 mm WLG 035
GF-Platte 15 mm
Tragkonstruktion 100 mm
Zwischenräume gefüllt mit Dämmung 100
mm WLG 035
(Bauartzulassung erforderlich)
Dampfbremse sd100
GF-Platte 2x12,5 mm
Tapete

Fußbodenaufbau 1. OG:
Kautschuk Bodenbelag 3 mm
Ausgleichsmasse 5-7 mm
Zementestrich auf Trennschicht 60 mm
OSB 22 mm
IPE 100 Träger
Zwischenräume gefüllt mit
Dämmung 100 mm WLG 035
Blindbodenblech verzinkt, farblich beschichtet
(Bauteilzulassung f. erforderlich)

Fußbodenaufbau EG (Module):
Kautschuk Bodenbelag 3 mm
Ausgleichsmasse 5-7 mm
Zementestrich auf Trennschicht 60 mm
Sandwichbodenelement bestehend aus
OSB 18 mm, PUR Schaum 100 mm,
Blindbodenblech verzinkt, farblich beschichtet
IPE 100
Unterbeton C 12; D = 10 cm konstr. bewehrt Q 10

Fußbodenaufbau EG (Mauerwerksbau):
Kautschuk Bodenbelag 3 mm
Ausgleichsmasse 5-7 mm
Zementestrich auf Trennschicht 60 mm
100 mm Bodendämmung (WLG 035)
Dichtung gem. DIN 18533
20 cm Bodenplatte C 25 Stahlbeton nach Statik
Unterbeton C 12; D = 5 cm
10 cm lastabtragende Dämmung nach Bedarf (WLG035)

Dachaufbau - Vorschlag:
(Kaltdach)
Harte Bedachung
EPDM bzw. bit. Bahnendeckung
(DNG mind. 2")
Vollschalung 30 mm
Dachstuhl lt. Statik
(Prüfung/Anlage berücksichtigen)
Luftschicht
Dämmung mineral. Kl. A
200 mm WLG 035

Innenwandaufbau Unterrichtsraum zum Vorbereitungsraum:
 Tapete
 GF-Platte 2x12,5 mm
 Dampfbremse sd100
 Tragkonstruktion 100 mm
 Zwischenräume gefüllt mit mineralischer Dämmung (KI, A
 100 mm WLГ 035
 Luftschicht 15 mm
 Tragkonstruktion 100 mm
 Zwischenräume gefüllt mit Dämmung 100 mm WLГ 035
 Dampfbremse sd100
 GF-Platte 2x12,5 mm
 Tapete

Innenwandaufbau Unterrichtsraum zum Flur:
 Tapete
 GF-Platte 2x12,5 mm
 Dampfbremse sd100
 Tragkonstruktion 100 mm
 Zwischenräume gefüllt mit mineralischer Dämmung (KI A)
 100 mm WLG 035
 Dampfbremse sd100
 GF-Platte 2x12,5 mm
 Tapete
 (Nachweis Brandschutz nichtbrennbar ist zu führen!!!)

Deckenaufbau- Vorschlag:
IPE 100 Träger
Zwischenaufbau gefüllt mit
Dämmung mineralisch, Klasse
100 mm WLG 035
Dampfbremse sd100
GF-Platte 18+15 mm
(Bauzulassung für erforderlich)
Luftschicht 260 mm
Tiefreflexabsorber 50 mm
(nur Werkstatt)
Metallrasterdecke 20 mm (Rang-
Trockenbau)

Vordeckausführung:
Stützen aus Quadratrohr nach stat. Erfordernis. Sparran, Träger aus U-Profilen bzw. Rechteckprofilen. Pulverbeschichtung nach Wahl des AG. Eindeckung DNG mind. 2', Trapezprofile mit Antikondensbeschichtung, fachgerechter Wandanschluss, Traufen und Orgänge komplett verkleidet und verdeckt mit Stahlblech mehrfach abgekantet. Entwässerung Titanzinkrinne und Fallrohre.

	1971 bis 1978 nach Stahl und Endersleben
	Einrichtung HUG-GG
	HUG vor 1950 bis 1978 ausgewählte vom Fuß- und Handgelenk
	Rheumatische Zoonen
	GGH 10, 10, 10
	Tischschreibmaschine Zonen
	Zusammenfassung auf Zusammenfassung
	Fußschreibmaschine ggg-10, 10, 10 HUG-GG
	Handgelenk nach Stahl nach Handgelenk nach Handgelenk
	Handgelenk nach Stahl
	Handgelenk nach Stahl
- Trockenbauverkleidungen / Vorsatzschalen

Die dargestellte Gründung stellt lediglich eine überschlägige Vorbemessung dar und ist im Rahmen der zu erstellenden Tragwerksplanung zu dimensionieren und zu konkretisieren.

Die Unterkante der Brunnenringgründung wird örtlich mit dem Gutachter festgelegt. In diesem Plan ist lediglich die statisch zu konkretisierende Vorbemessung enthalten.

Änd.-Nr.	Art der Änderung	Datum	bearb.	gez.
1				
2				
3				

Auftraggeber : Altmarkkreis Salzwedel		Unterricht : _____	
Hoch- und Tiefbauamt		Blatt-Nr.: 3	
Straße : Karl-Marx-Straße 32		Reg.-Nr.: _____	
Ort : 29410 Salzwedel		Datum Zeichen	
		bearbeitet gezeichnet geprüft	
		Schnitte A-A/B-B/C-C	
		Maßstab : 1: 100	
Aufgestellt		Ganztags-Gemeinschaftsschule G.E. Lessing	
Salzwedel , den _____ 31.03.2025			
		Hansestadt Salzwedel	