


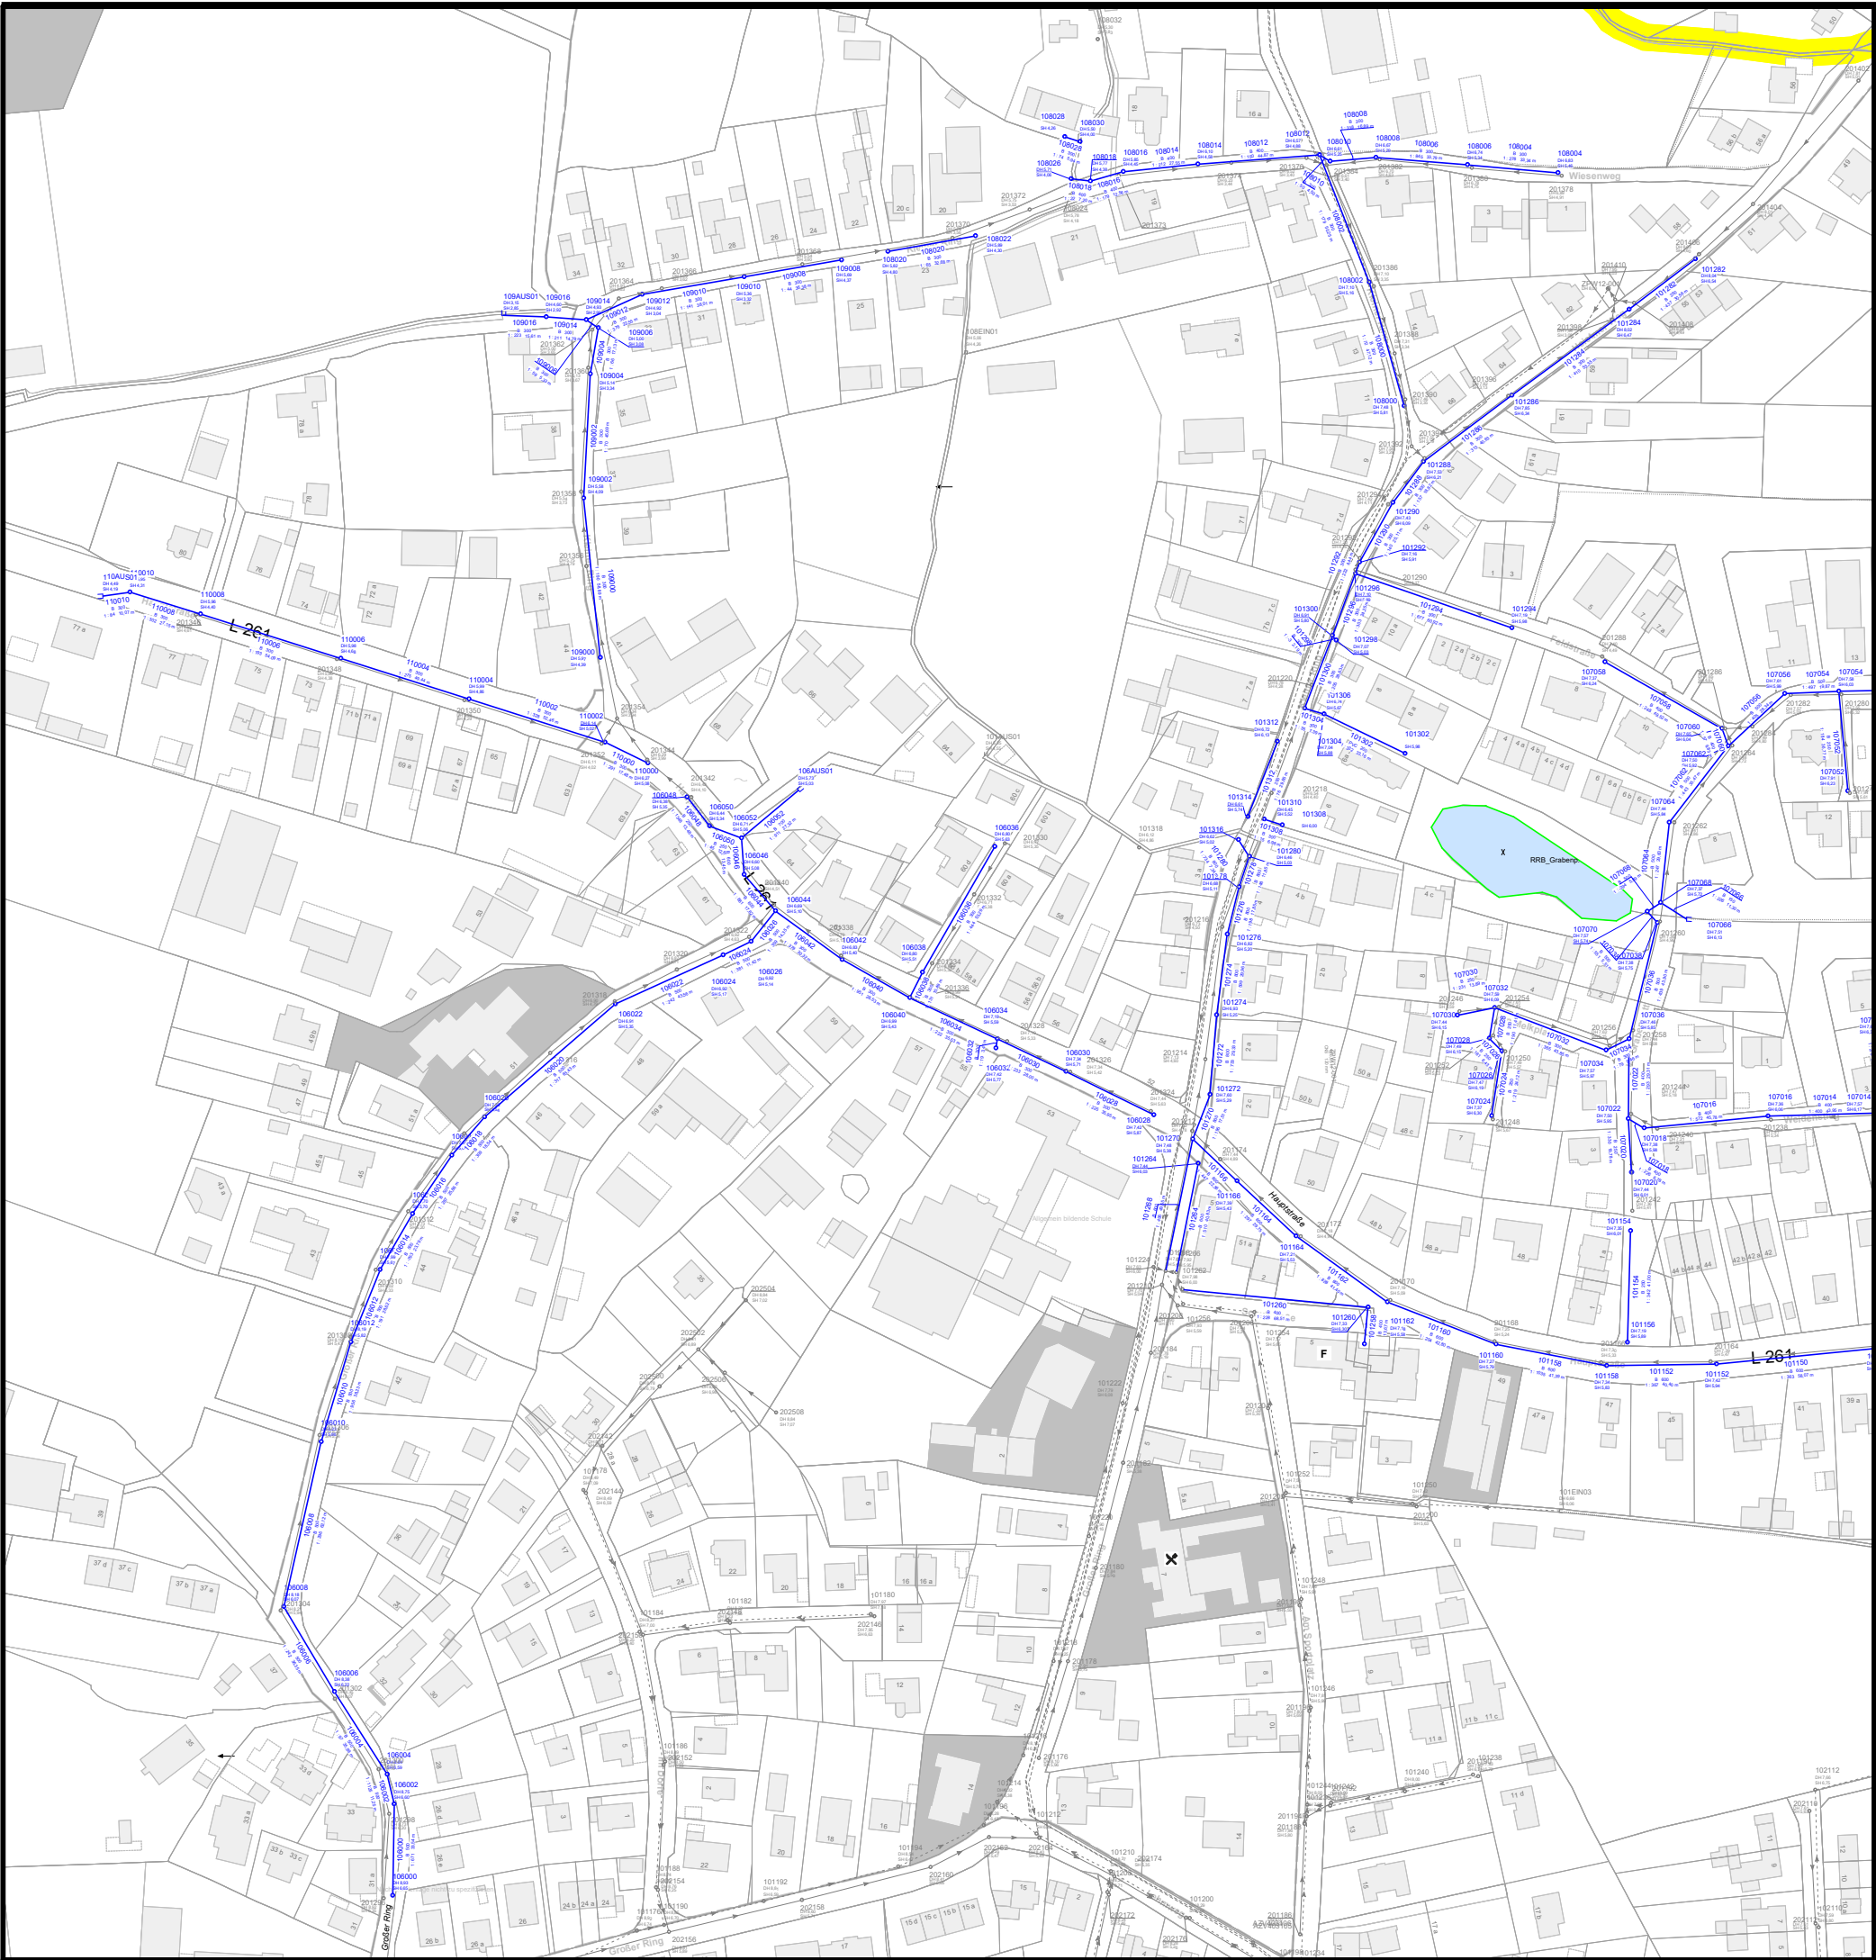













Das Urheberrecht an dieser Zeichnung bleibt unser Eigentum.



Legende

- | | | | |
|---|---|---|---|
|  | Schmutzwasserkanal
Kanalreinigung und TV-Inspektion
MIT Hausanschlusskanälen |  | Schmutzwasserkanal
Schacht-Inspektion |
|  | Schmutzwasserkanal
Kanalreinigung und TV-Inspektion
OHNE Hausanschlusskanäle |  | Schmutzwasserkanal
Unterhaltsreinigung |
|  | Schmutzwasserkanal
Unterhaltsreinigung |  | Regenwasserkanal
Schacht-Inspektion |
|  | Schmutzwasserkanal
nur informativ |  | Regenwasserkanal
Unterhaltsreinigung |
|  | Regenwasserkanal
Kanalreinigung und TV-Inspektion
MIT Hausanschlusskanälen |  | Schacht
nur informativ |
|  | Regenwasserkanal
Kanalreinigung und TV-Inspektion
OHNE Hausanschlusskanäle | | |
|  | Regenwasserkanal
Unterhaltsreinigung | | |
|  | Regenwasserkanal
nur informativ | | |
|  | Schmutzwasser - DRL
(genaue Lage unbekannt!) | | |
-



© GeoBasis-DE / VermKatV-SH



Klärwerk Hetlingen
25491 Hetlingen
Postfach 1164
25487 Holm
Tel. 04103 9 64 - 0
info@azv.sh

Projekt:
Gemeinde Heist
Kanalreinigung und TV-Inspektion

Darstellung:

Gewährleistungsabnahme

TV-I 2026 NW HEI 1

Maßstab: 1 : 2500

Projekt-Nr.:

Bearbeitet: 19.06.26