


Das Urheberrecht an dieser Zeichnung bleibt unser Eigentum.  
Weitergabe und Vervielfältigung dieser Unterlage, Verwertung und Mitteilung ihres Inhaltes ist nicht gestattet, soweit nicht ausdrücklich schriftlich zugestanden.  
Zuwerhandlung verpflichtet zum Schadensersatz. Alle Rechte für den Fall der Patenterteilung oder Gebrauchsmustereintragung vorbehalten.

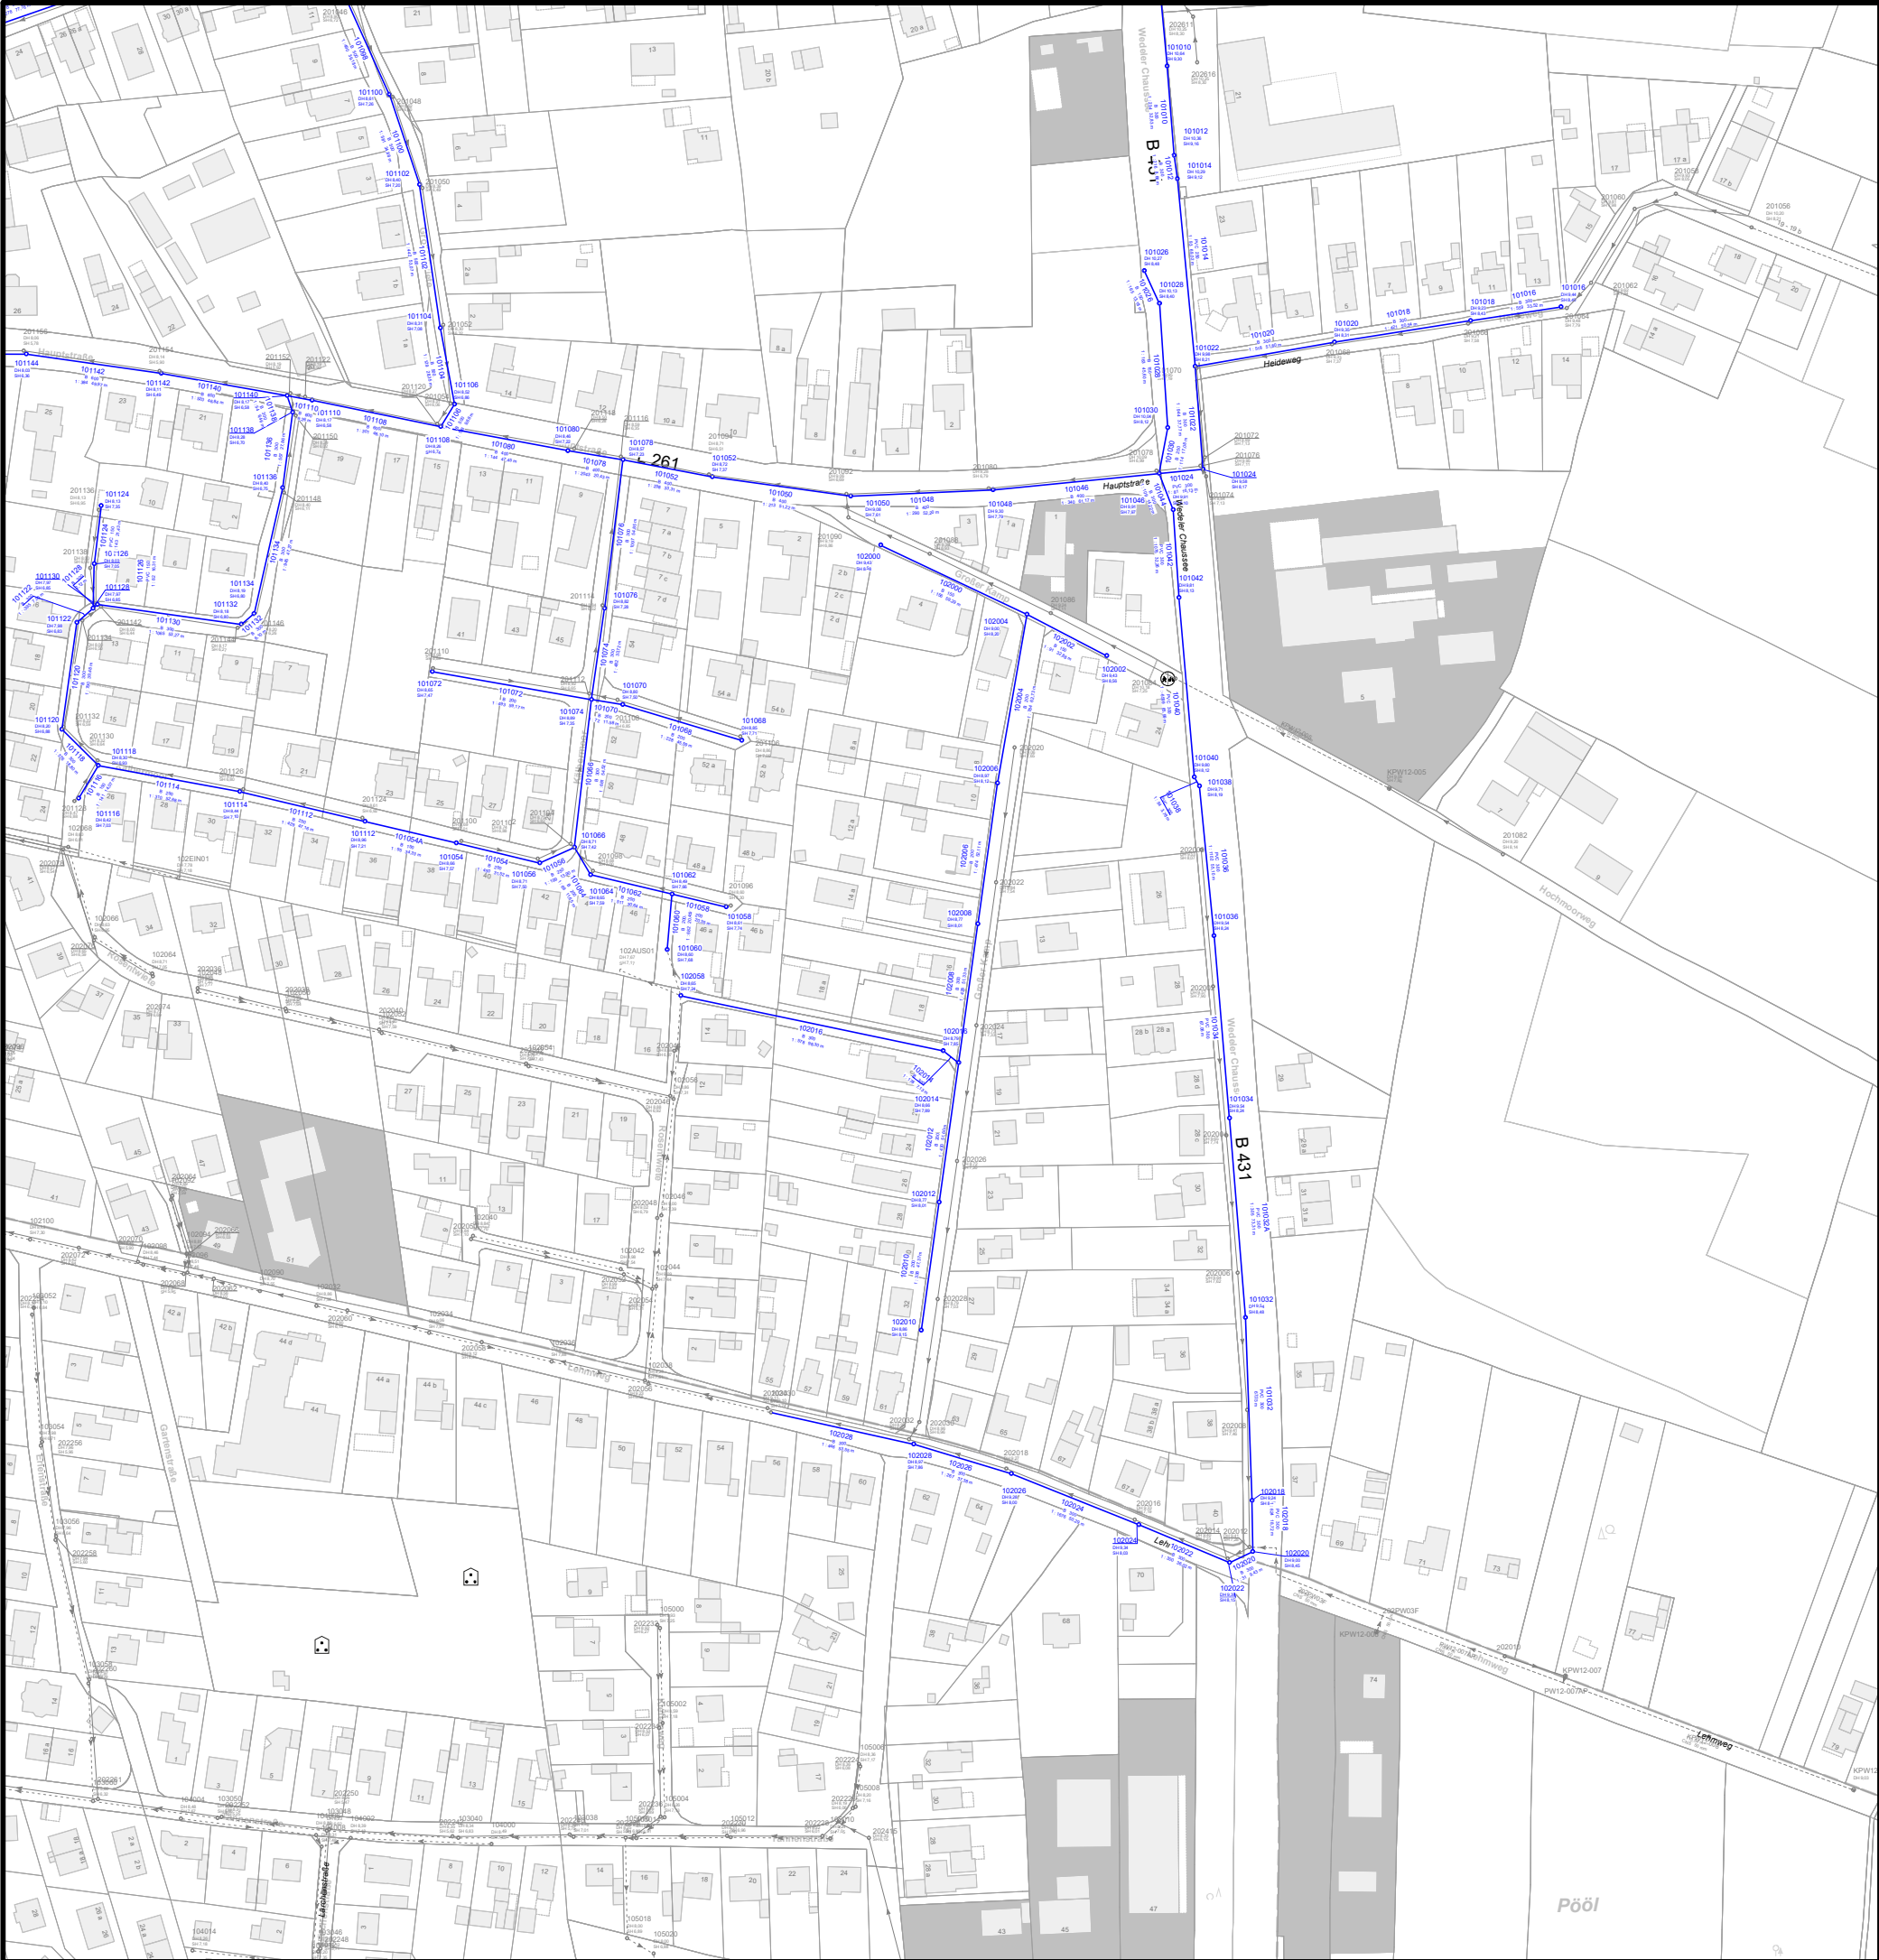

Legende

- Schmutzwasserkanal  
Kanalreinigung und TV-Inspektion  
**MIT Hausanschlusskanälen**

Schmutzwasserkanal  
Kanalreinigung und TV-Inspektion  
**OHNE Hausanschlusskanäle**

Schmutzwasserkanal  
Unterhaltsreinigung

Schmutzwasserkanal  
nur informativ

Regenwasserkanal  
Kanalreinigung und TV-Inspektion  
**MIT Hausanschlusskanälen**

Regenwasserkanal  
Kanalreinigung und TV-Inspektion  
**OHNE Hausanschlusskanäle**

Regenwasserkanal  
Unterhaltsreinigung

Regenwasserkanal  
nur informativ

Schmutzwasser - DRL  
(genaue Lage unbekannt!)
- Schmutzwasserkanal  
Schacht-Inspektion

Schmutzwasserkanal  
Unterhaltsreinigung

Regenwasserkanal  
Schacht-Inspektion

Regenwasserkanal  
Unterhaltsreinigung

Schacht  
nur informativ



© GeoBasis-DE / VermKatV-SH



Klärwerk Hetlingen  
25491 Hetlingen  
Postfach 1164  
25487 Holm  
Tel. 04103 9 64 - 0  
info@azv.sh

Projekt:  
Gemeinde Heist  
Kanalreinigung und TV-Inspektion

Darstellung:  
Gewährleistungsabnahme  
TV-I\_2026\_NW\_HEI\_3

Maßstab:	1 : 2500
Projekt-Nr.:	
Bearbeitet:	19.06.26
Blatt:	TV-I_2026_NW_HEI_3