


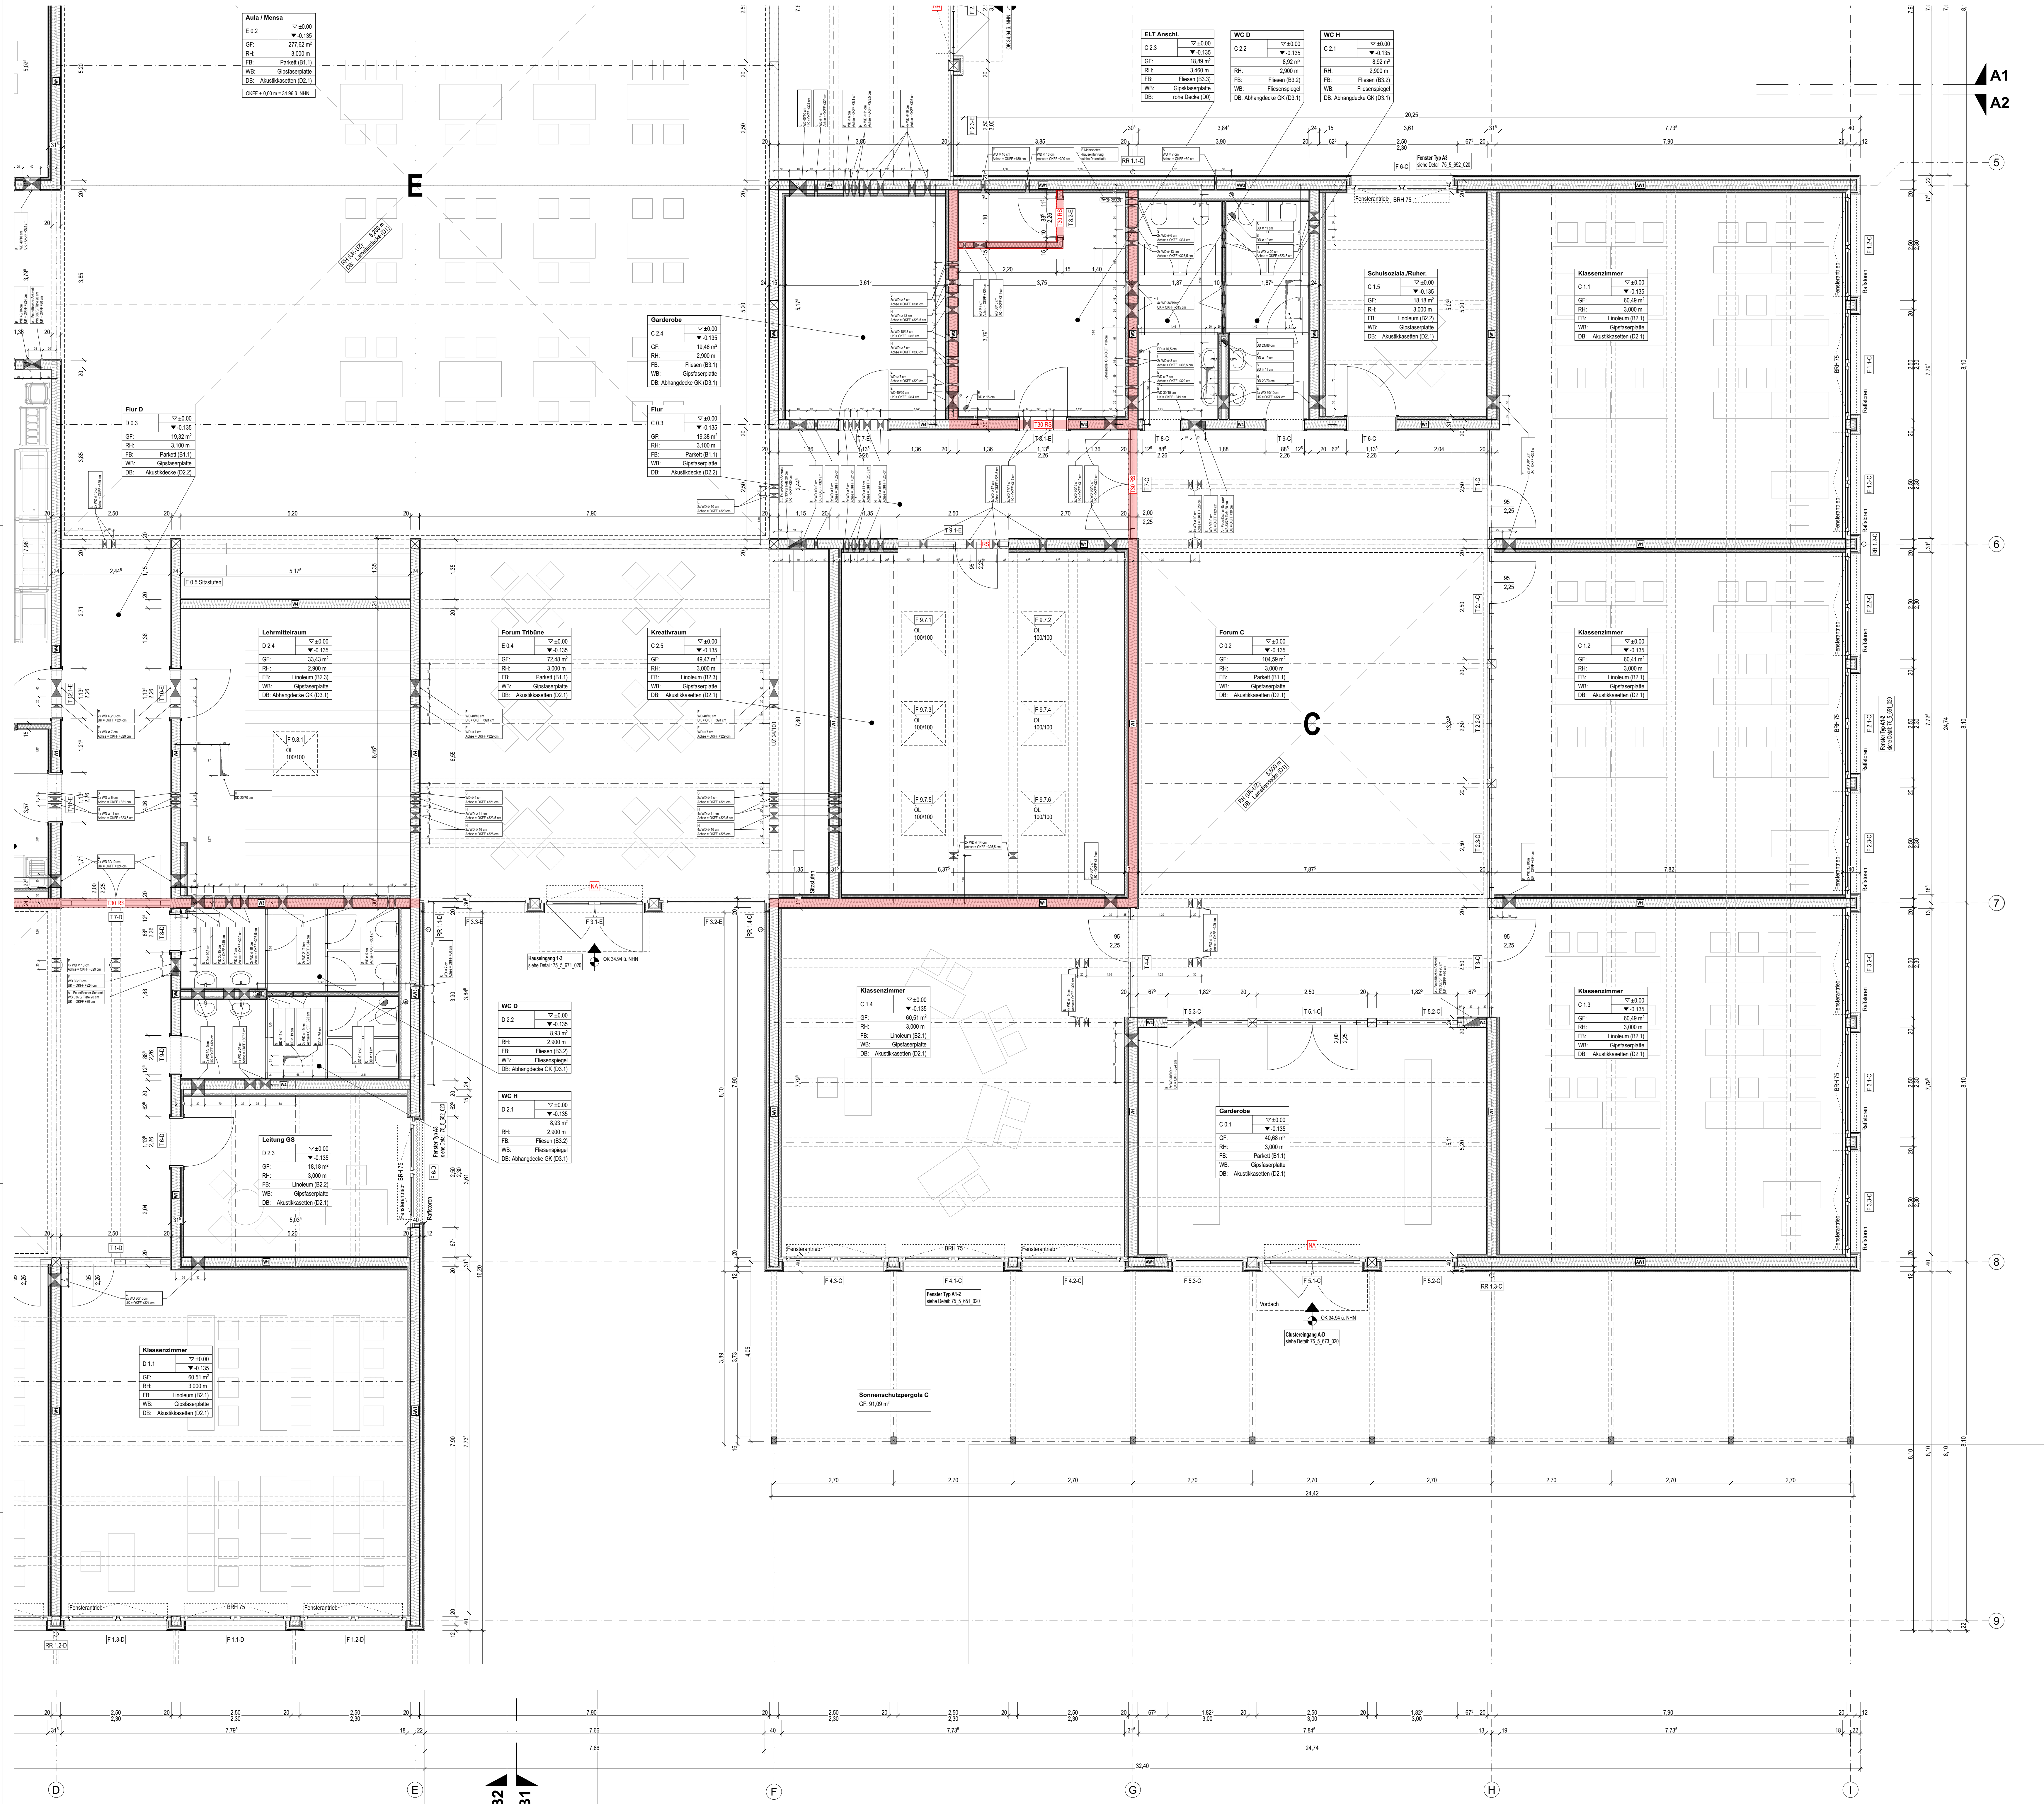

A1
A2

5

6

7

8

9

Fassadenschnitte
siehe Detail: 75_5_801_010

Bodenaufbauten
siehe Detail: 75_5_811_010

Deckenbekleidungen
siehe Detail: 75_5_821_010

Wandaufbauten
siehe Detail: 75_5_831_010

Bemäßung					


Brandschutz			
BR	Brandschutz	BR	Brandschutz



Alle Maße sind am Bau zu prüfen. Maßstimmigkeiten sind sofort mit dem Architekten zu klären.
Für Maßstäbe haben wir den Auftraggeber. Bei der Bauausführung sind die Planung der Fachingenieure sowie die Angaben der Sonderfachleute zu beachten.

Datum	Index	Rev.	Ben.
27.05.2026	A		In gekennzeichneten Bereichen räumliche Organisation, Türen, Fenster und Deckensystem angepasst / Bemessung und Durchdringung ergänzt.

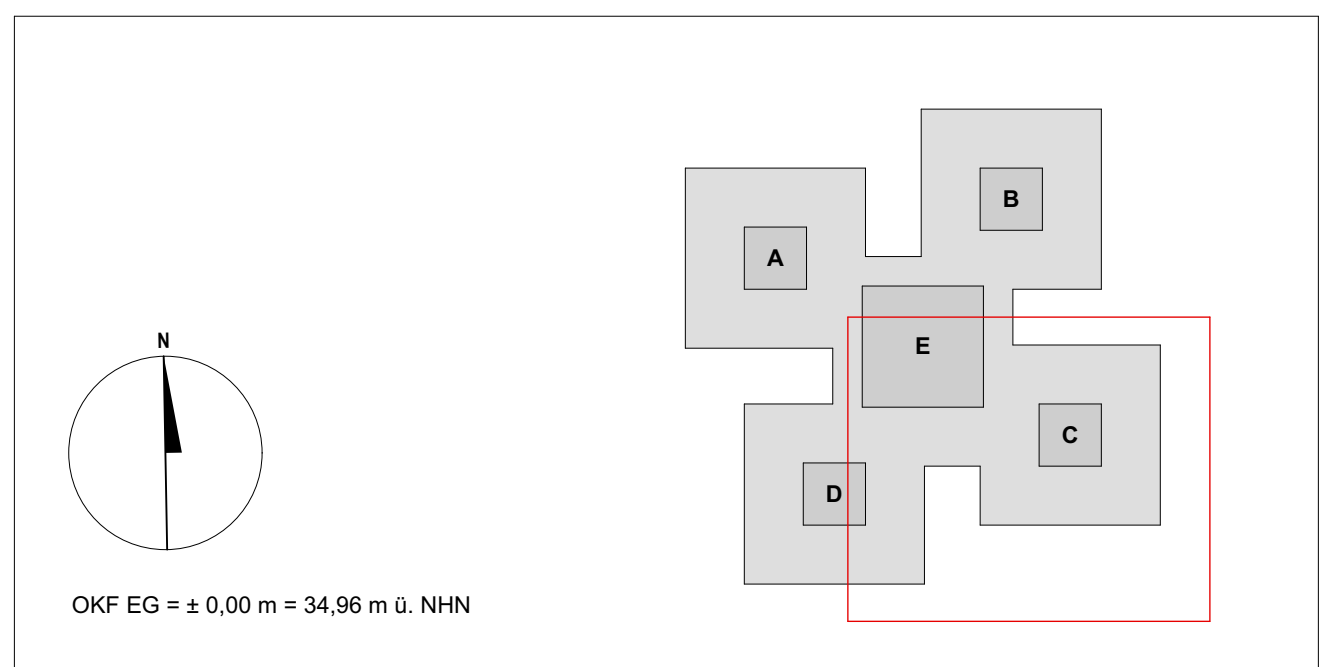



NEUBAU Ganztags- und Grundschulgebäude Handewitt
Alter Kirchweg 38, 24963 Handewitt

Ausführungsplanung
Ausführungsplanung
Ausführungsplanung

Grundriss EG – Gebäudetell C
Grundriss EG – Gebäudetell C
Grundriss EG – Gebäudetell C

Maßstab
Maßstab
Maßstab