
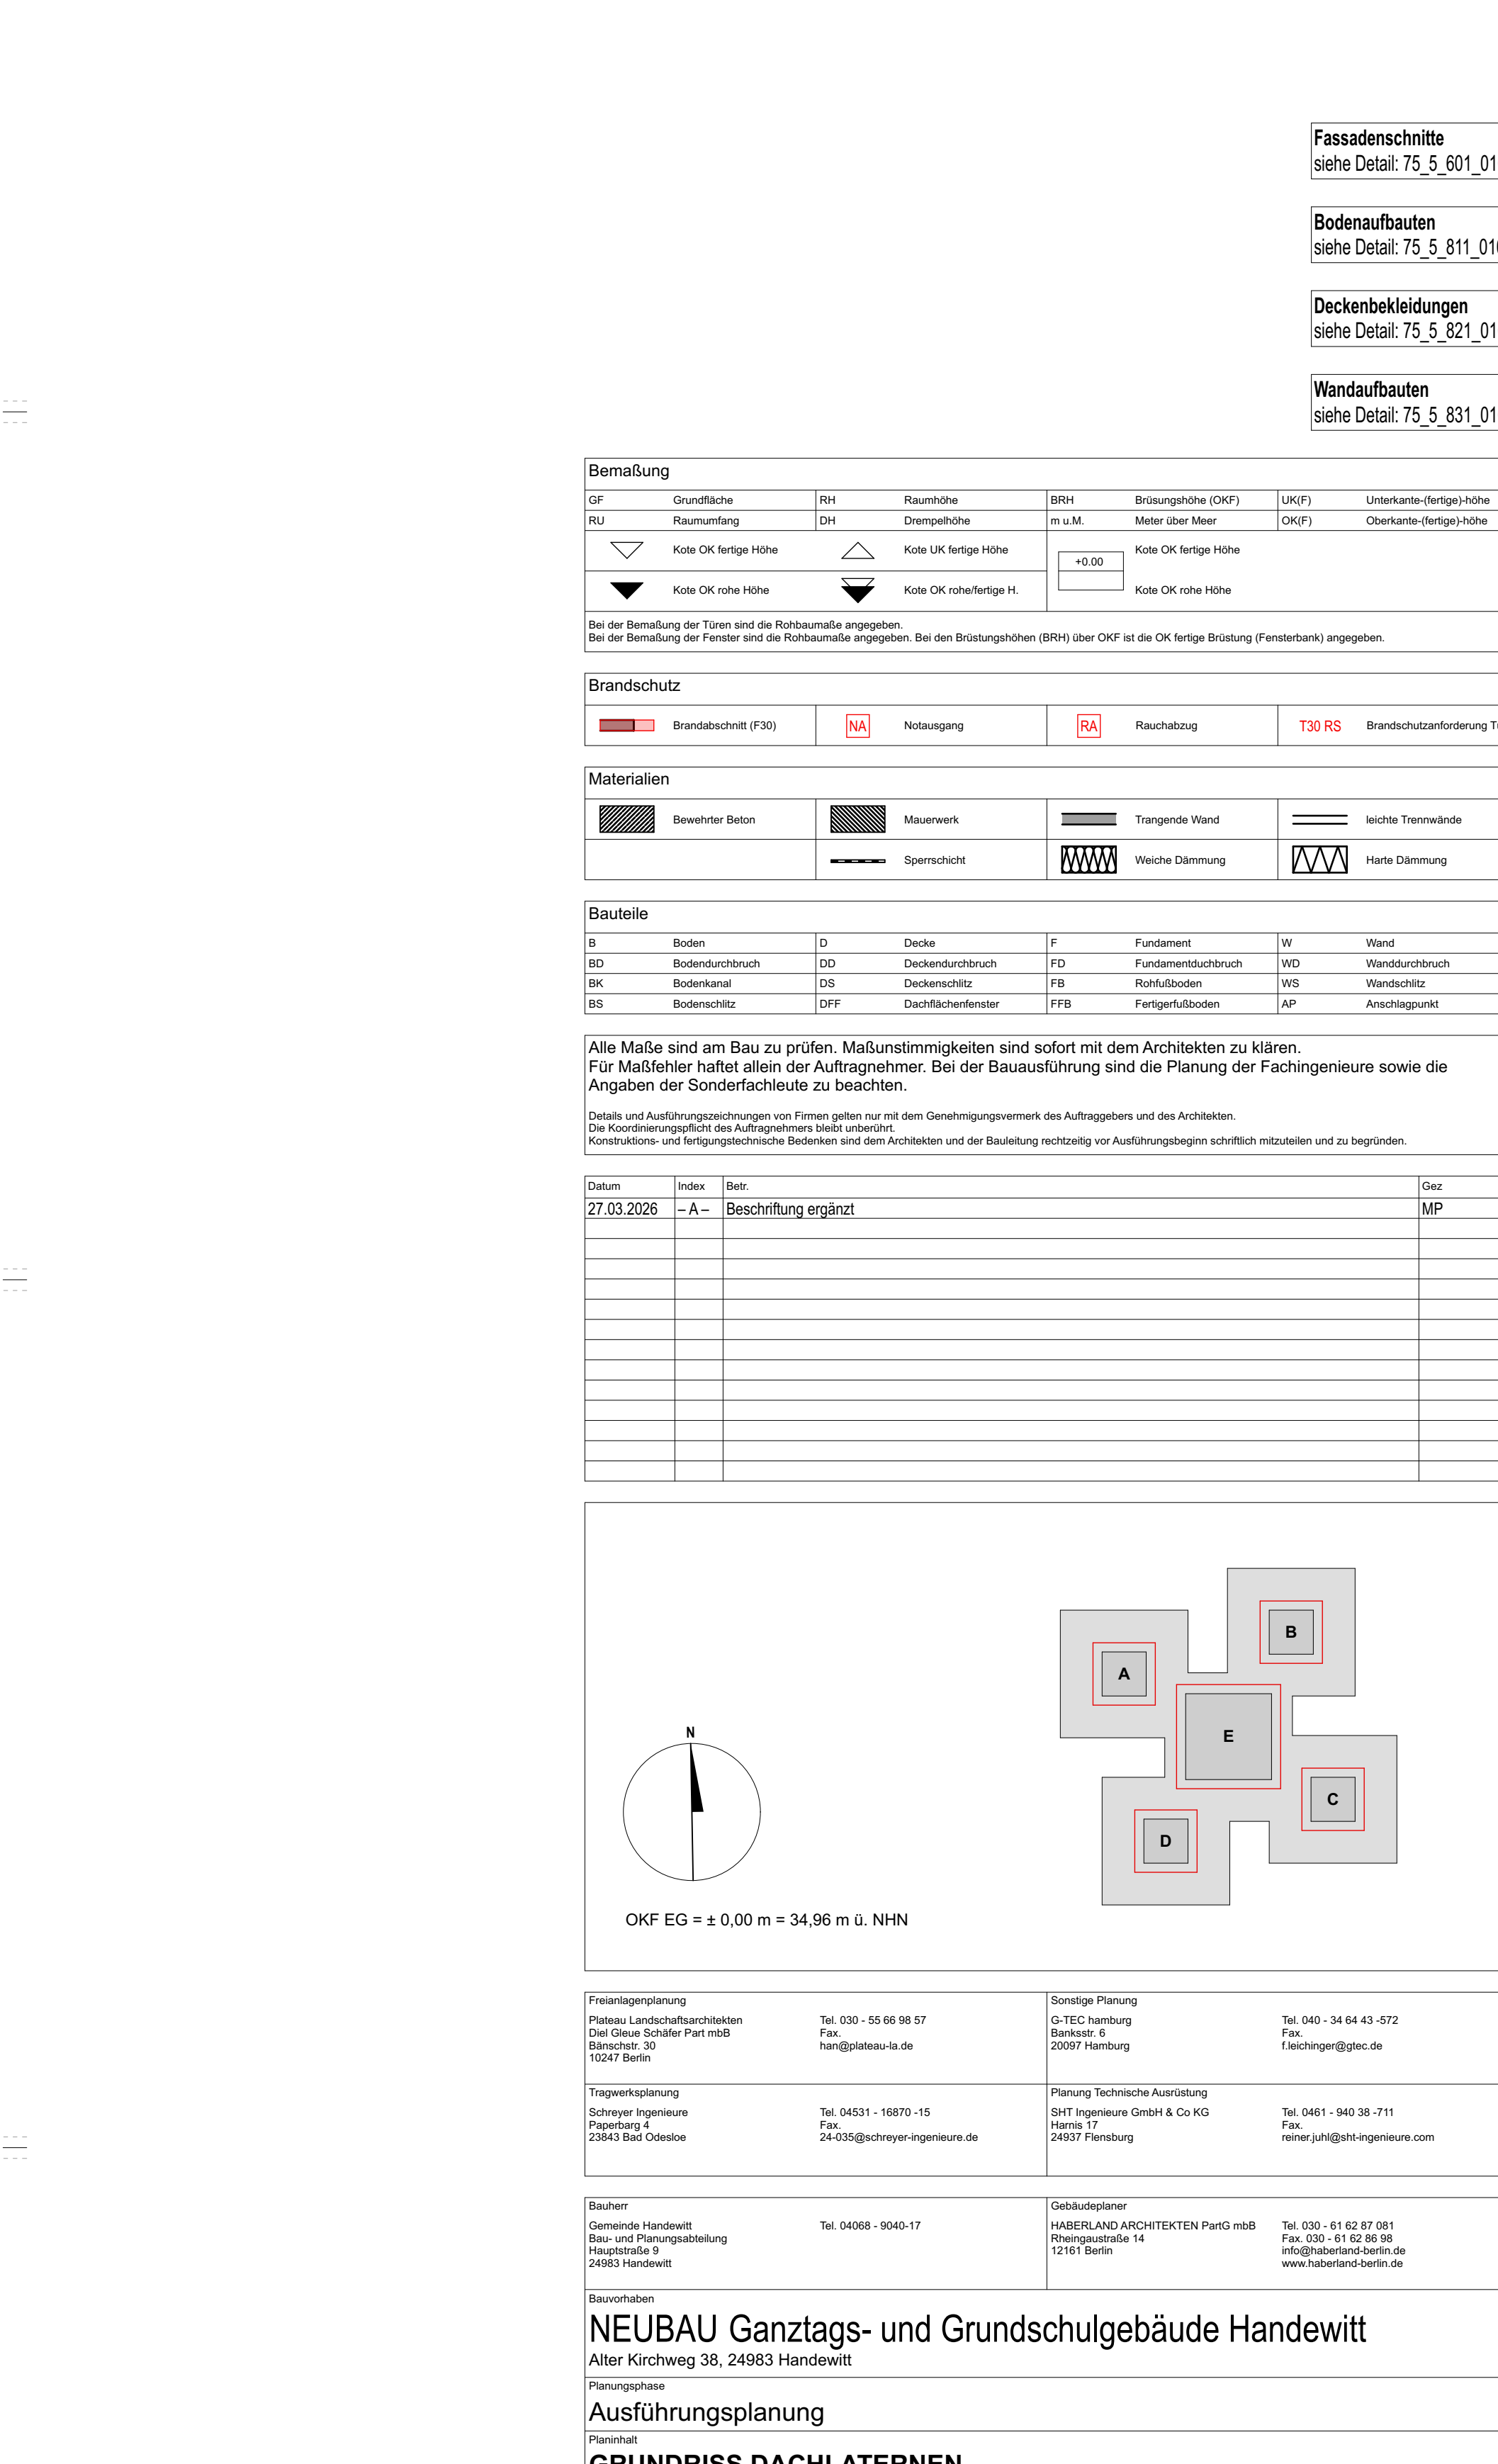
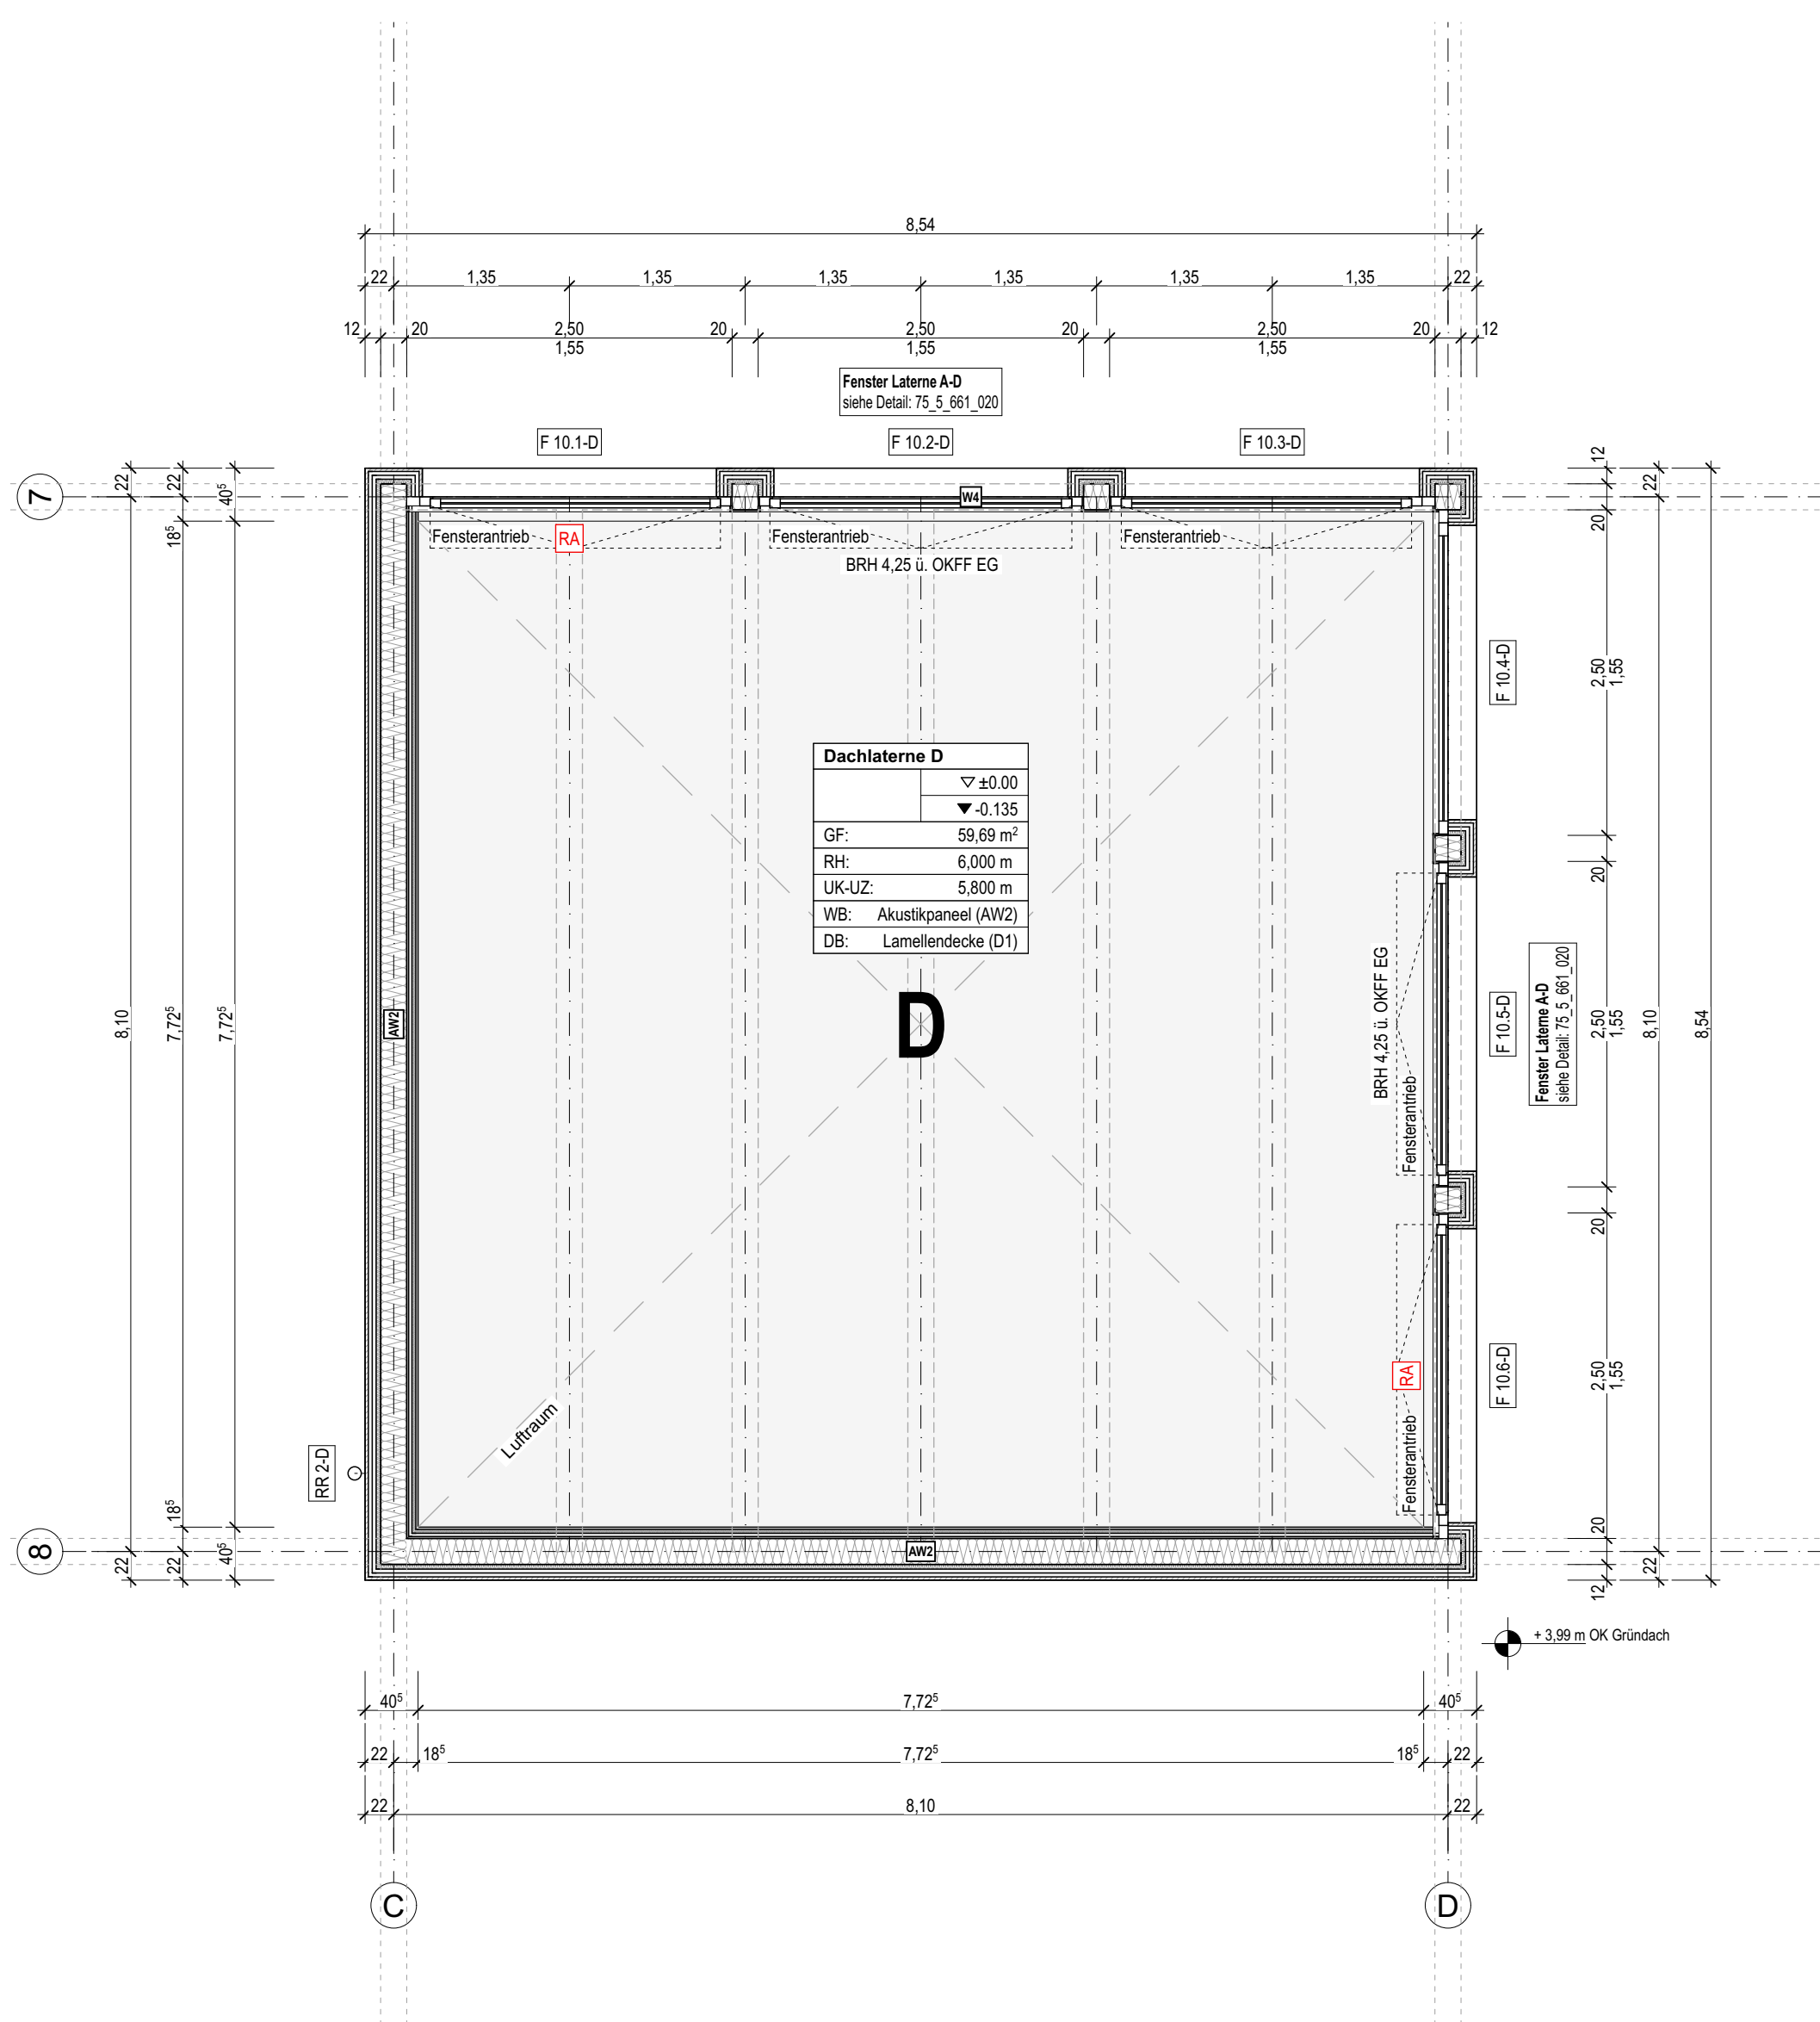


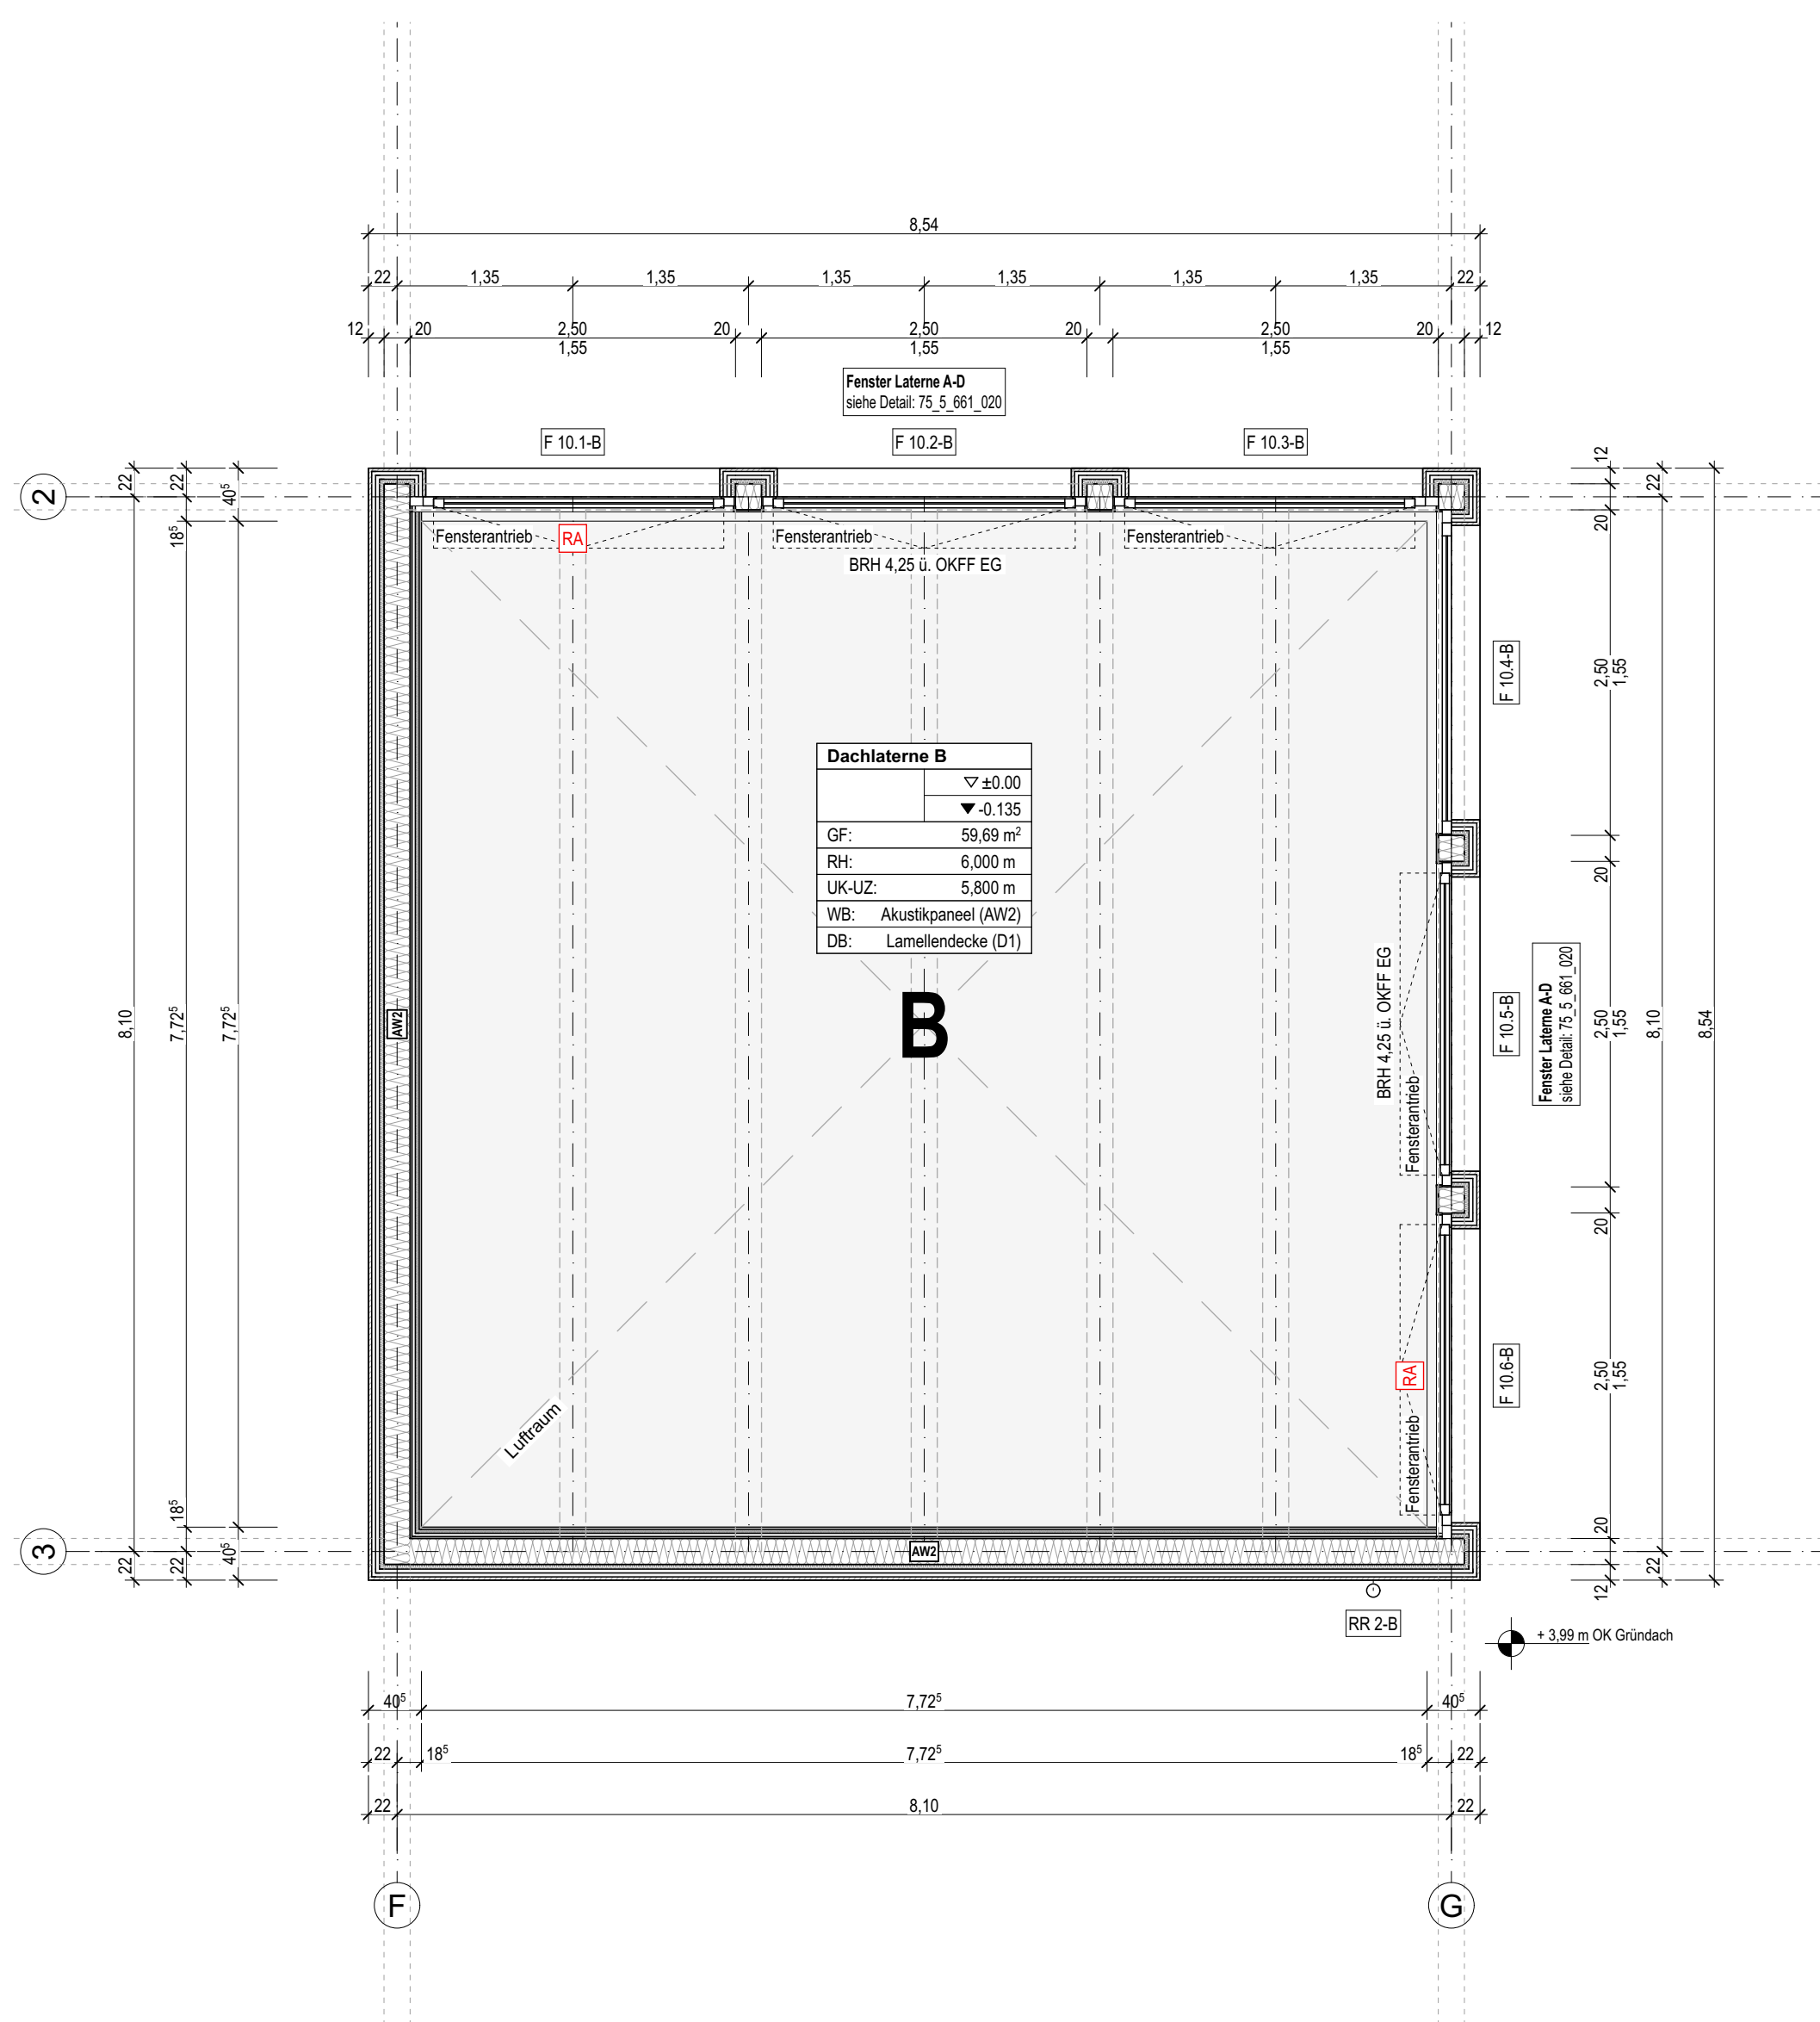

Bemaßung							
							
Kote OK fertige Höhe		Kote OK fertige Höhe		+0.00		Kote OK fertige Höhe	



Brandschutz							
	Brandabschnitt (F30)		Notausgang		Rauchabzug		Brandschutzanforderung T

Materialien							
	Bewehrter Beton		Mauerwerk		Tragende Wand		leichte Trennwände

Bauteile							
B	Boden	D	Decke	F	Fundament	W	Wand
BD	Bodendurchbruch	DD	Deckendurchbruch	FD	Fundamentdurchbruch	WD	Wanddurchbruch

Alle Maße sind am Bau zu prüfen. Maßstimmigkeiten sind sofort mit dem Architekten zu klären.
Für Maßfehler haftet allein der Auftragnehmer. Bei der Bauausführung sind die Planung der Fachingenieure sowie die Angaben der Sonderfachleute zu beachten.

Die Koordinierungspflicht des Auftragnehmers bleibt unberührt.
Konstruktions- und fertigungstechnische Bedenken sind dem Architekten und der Bauleitung rechtzeitig vor Ausführungsbeginn schriftlich mitzuteilen und zu begründen.

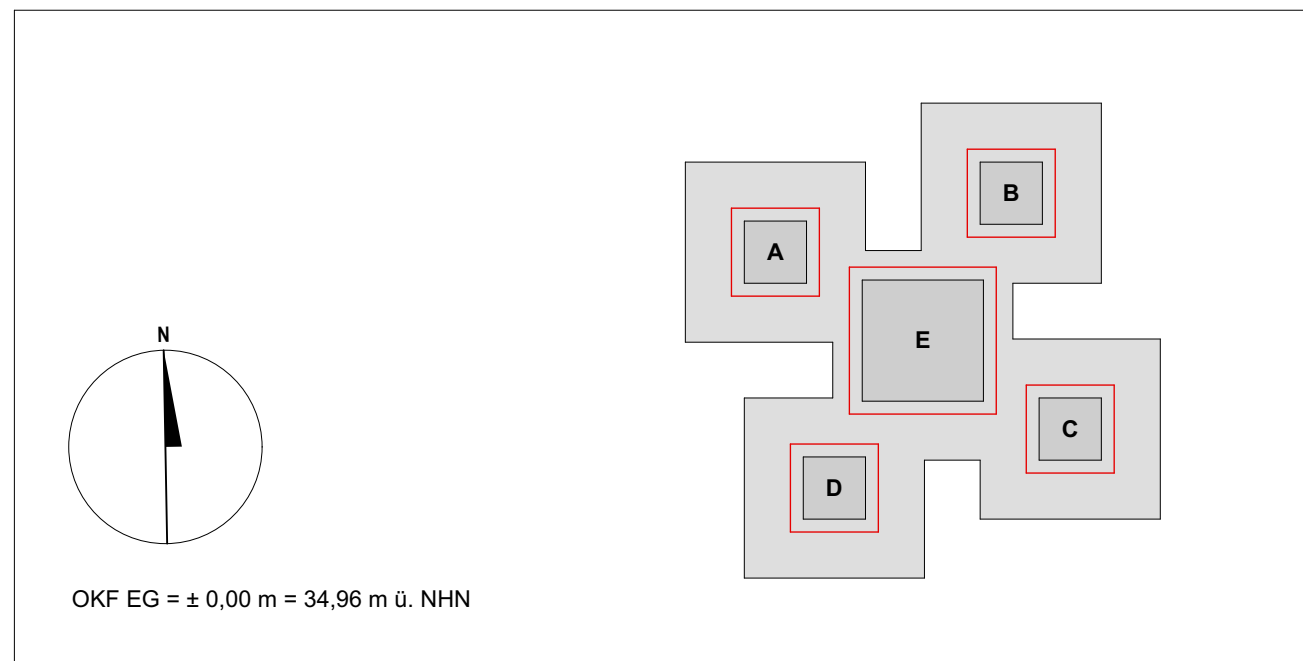[illegible]


--	----------------------	---	---

NEUBAU Ganztags- und Grundschulgebäude Handewitt
Alter Kirchweg 38, 24863 Handewitt

Ausführungsplanung

GRUNDRISS DACHLATERNEN

Größe	(DIN A0 (841 x 1189 mm))	1:50	75 5 111 050 -A
-------	--------------------------	------	-----------------
