




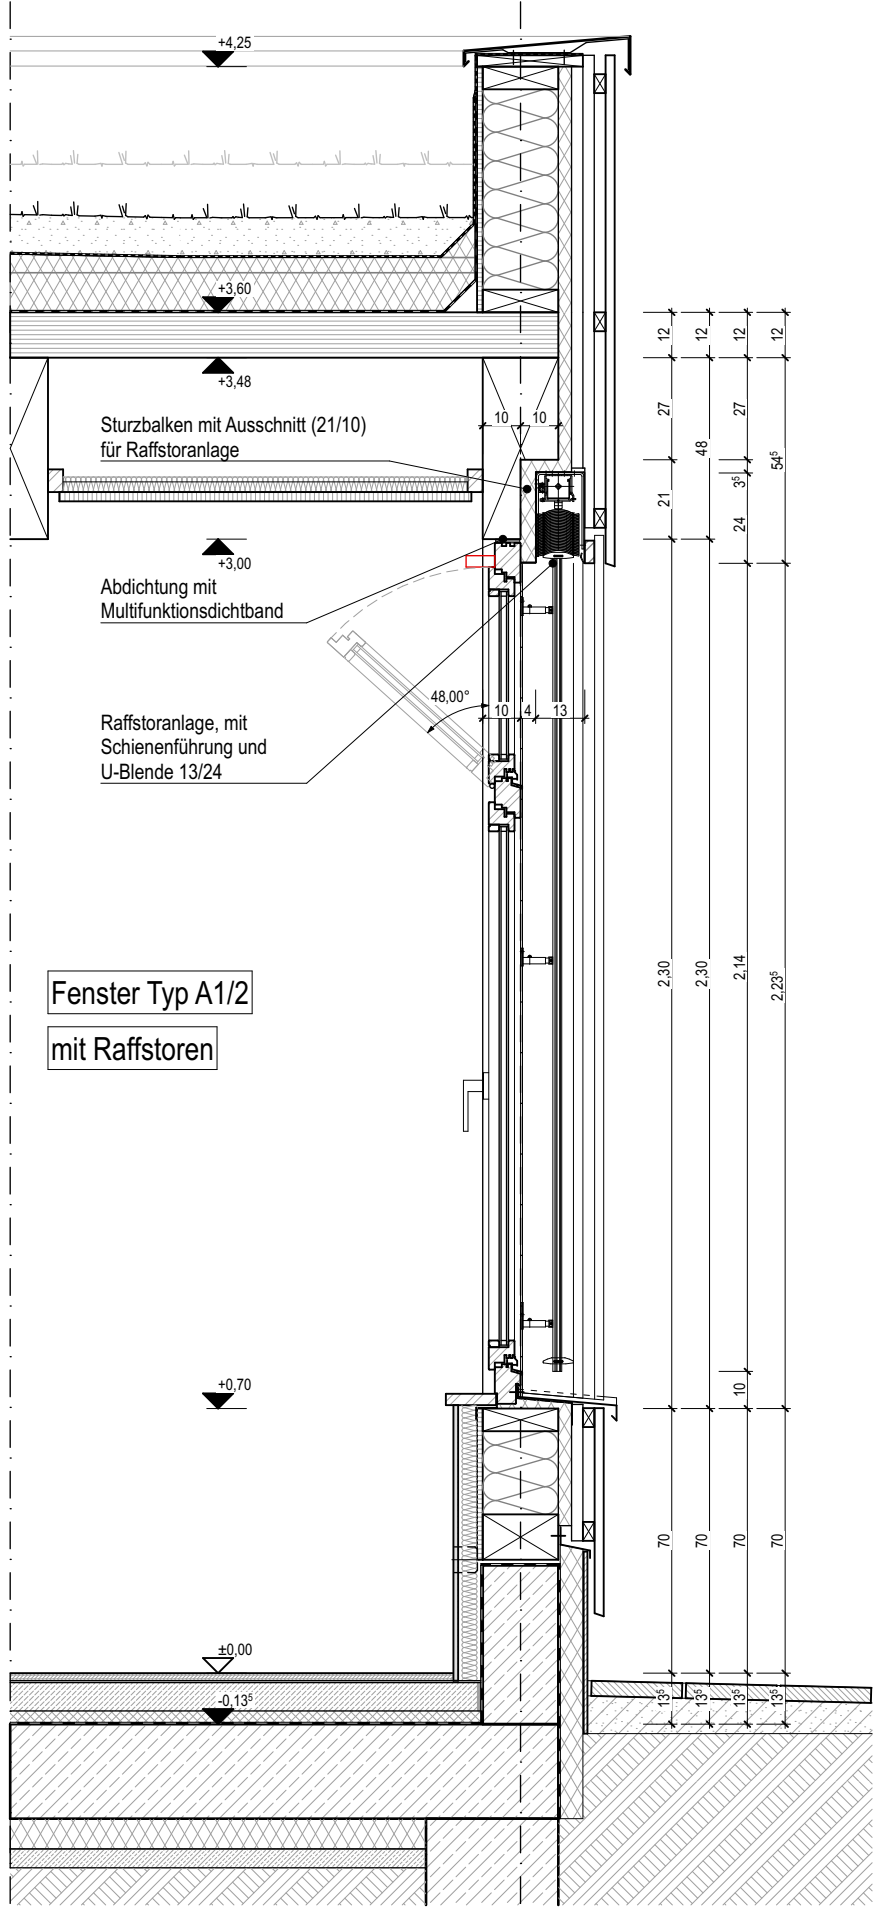


VERTIKALSCHNITT

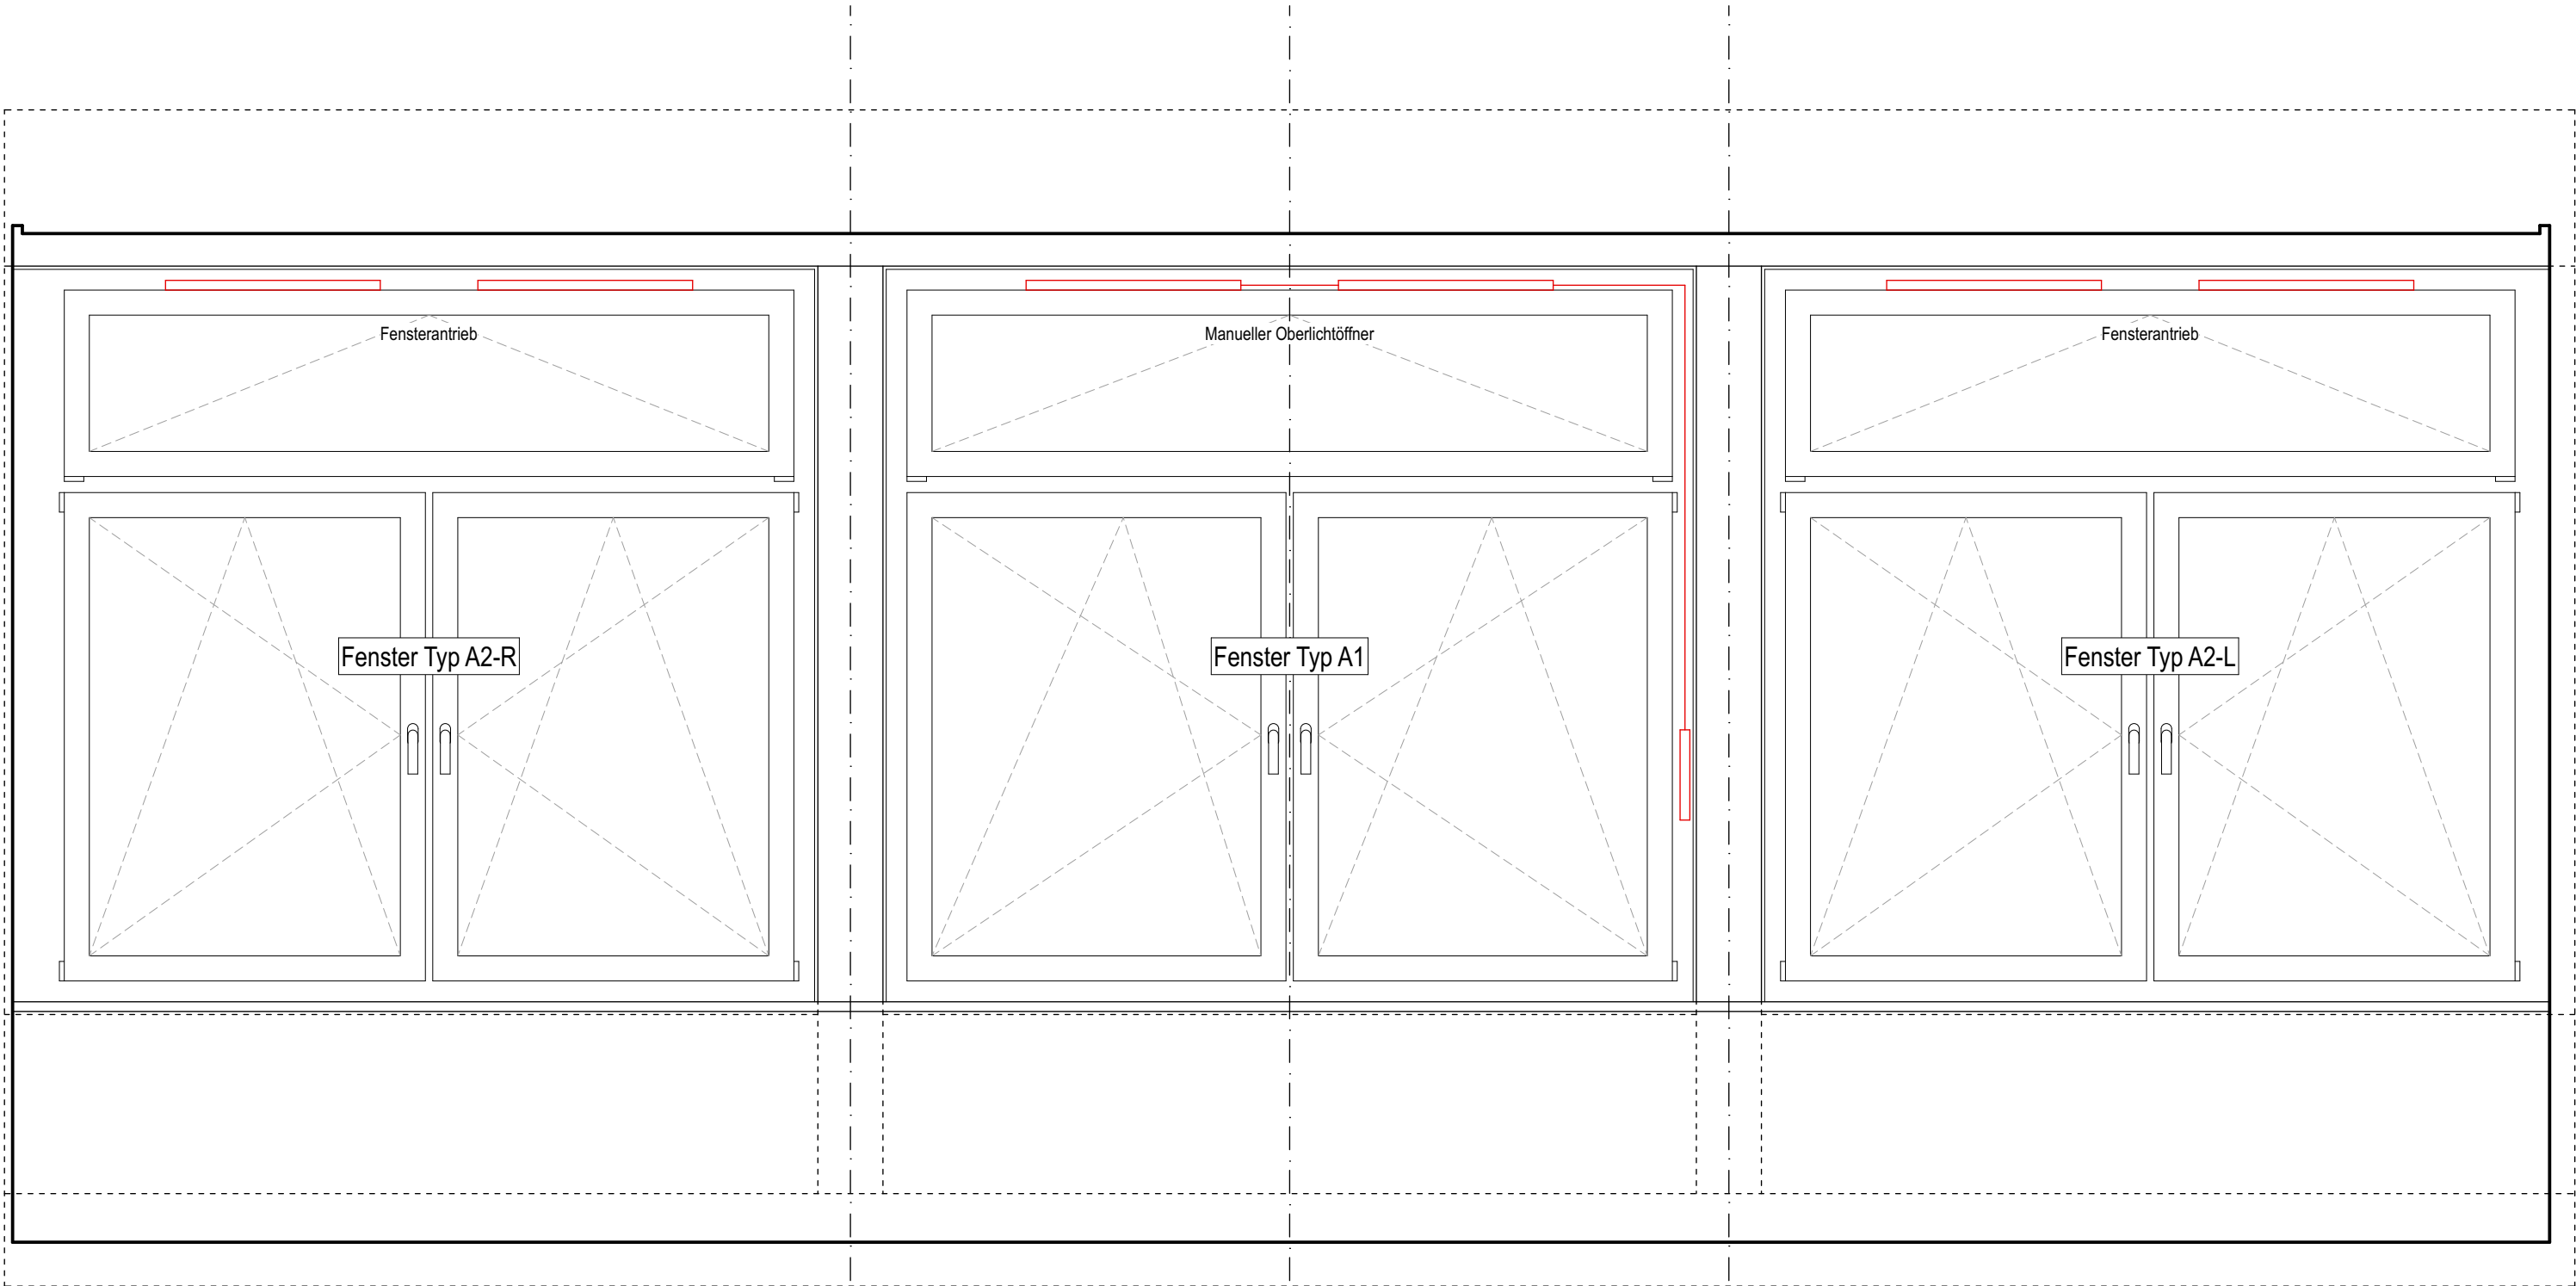


INNENANSICHT

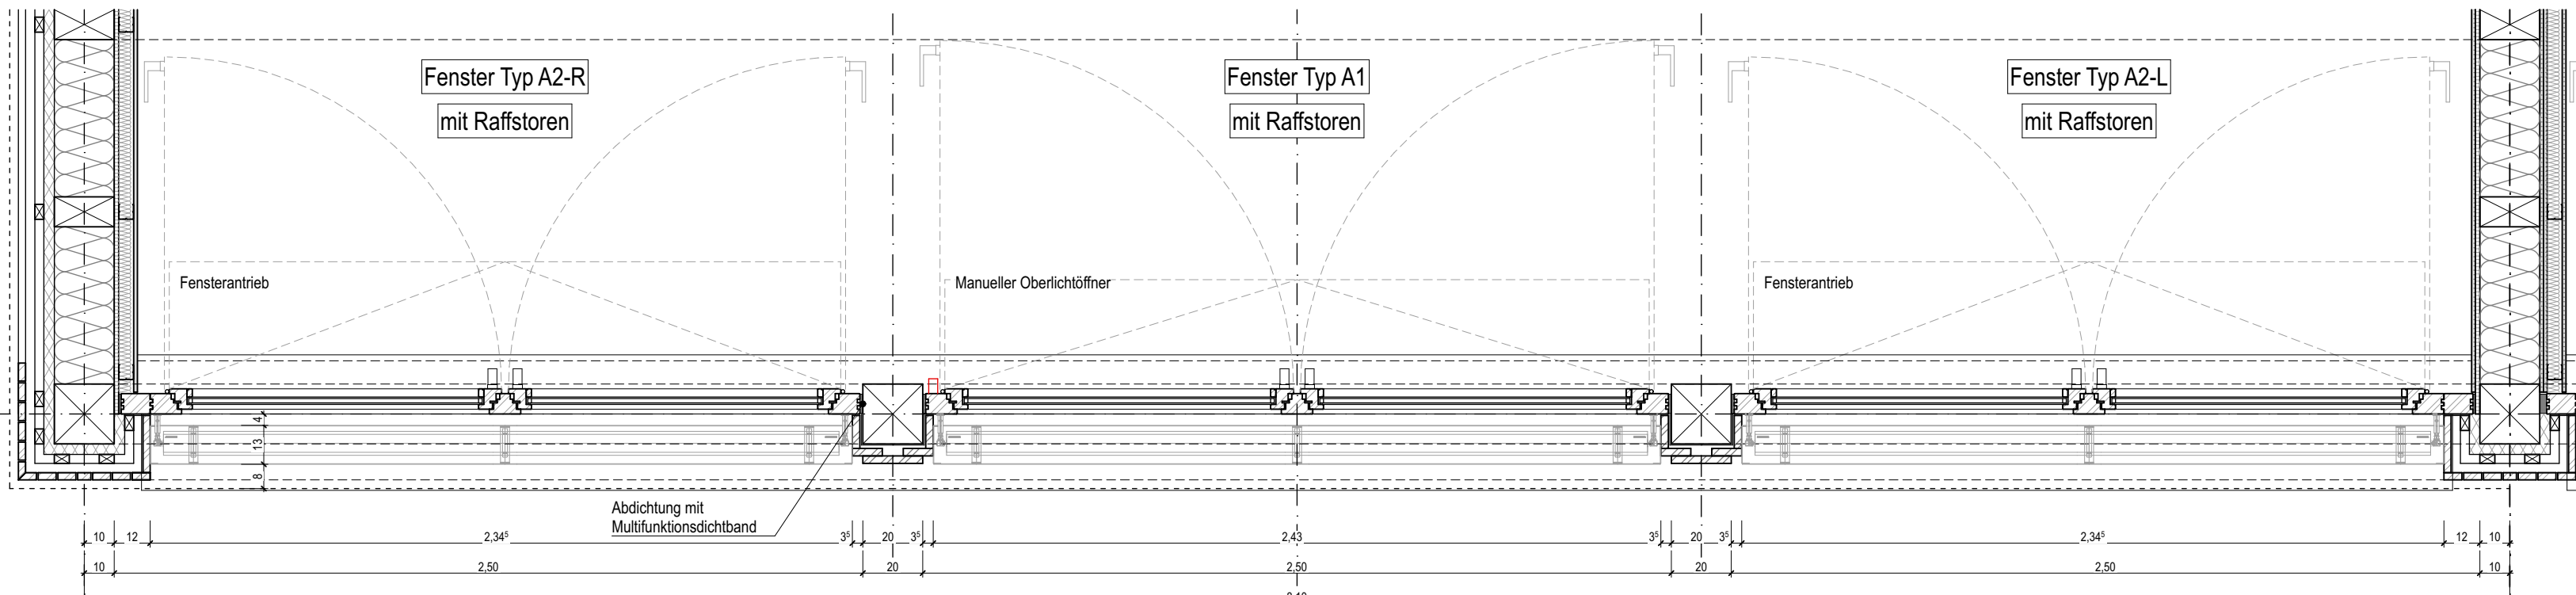


HORIZONTALSCHNITT

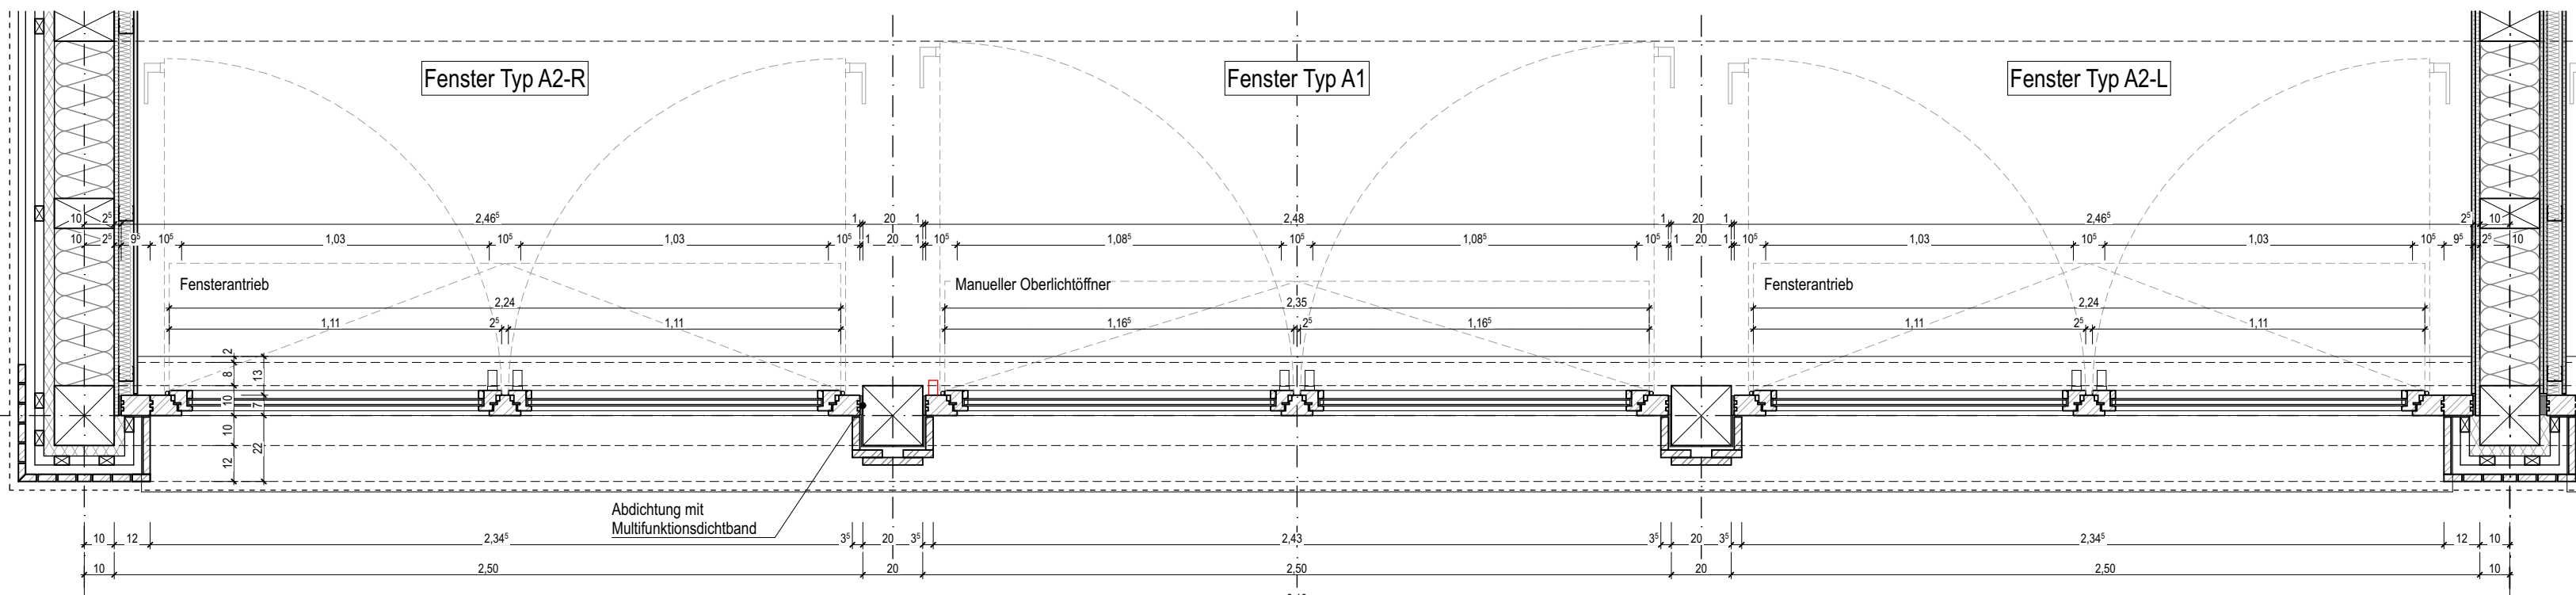

HORIZONTALSCHNITT

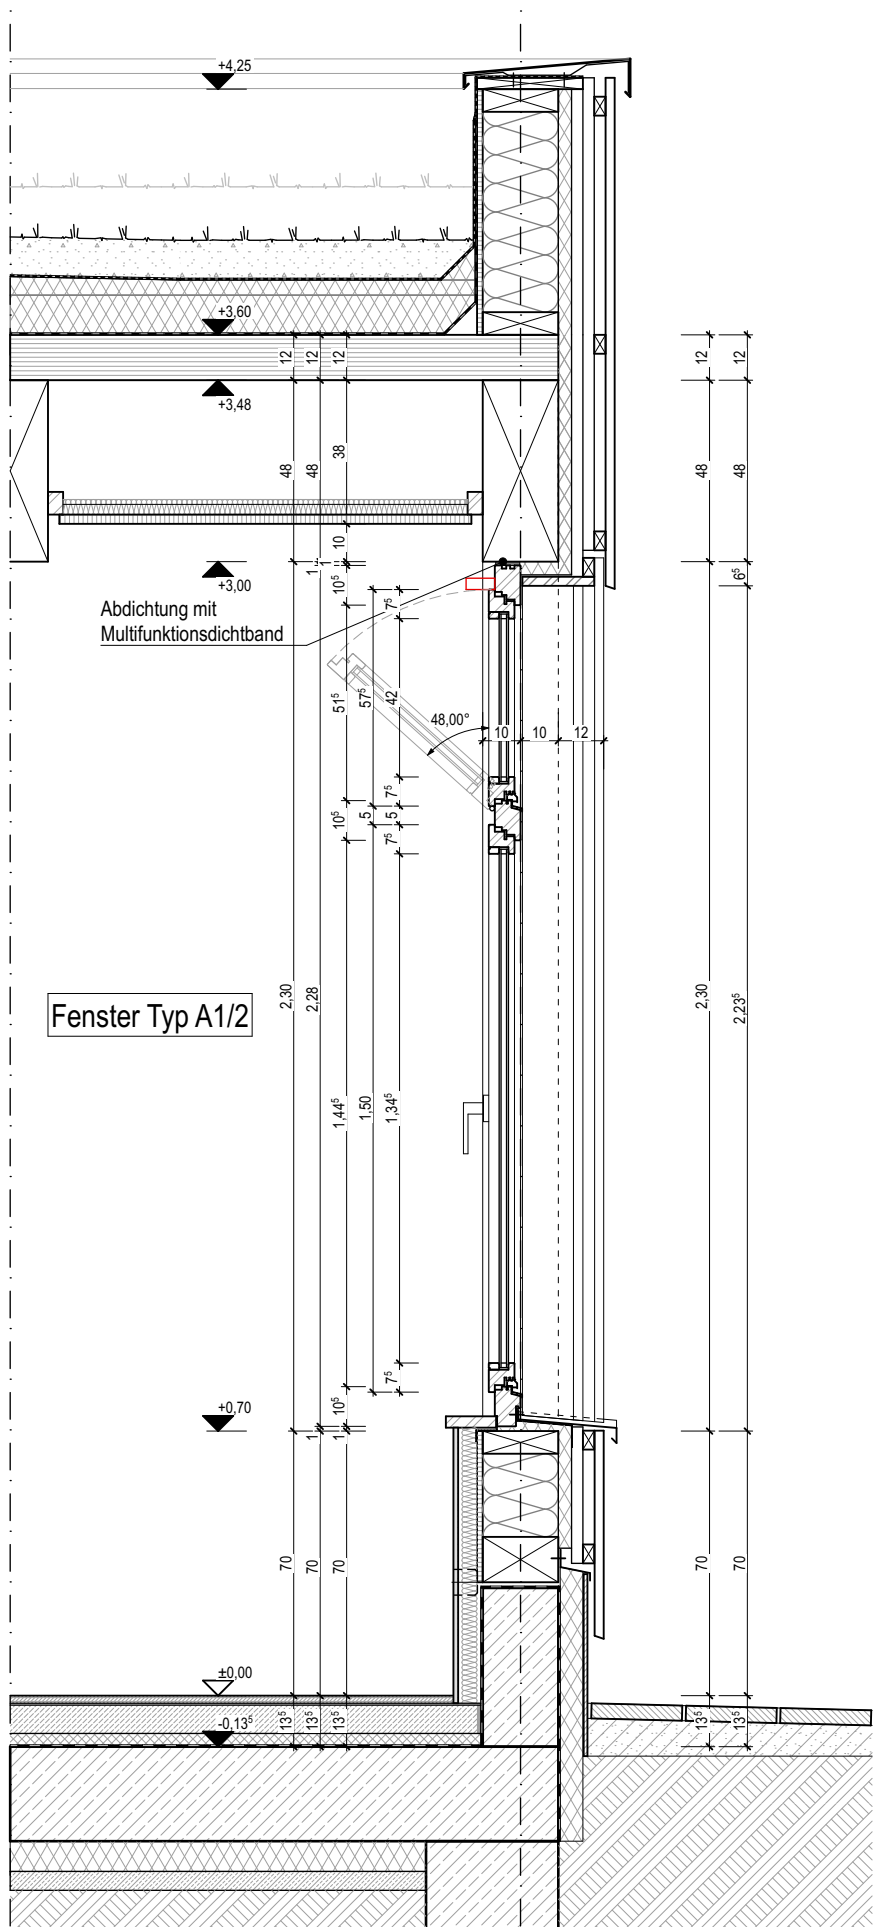

VERTIKALSCHNITT

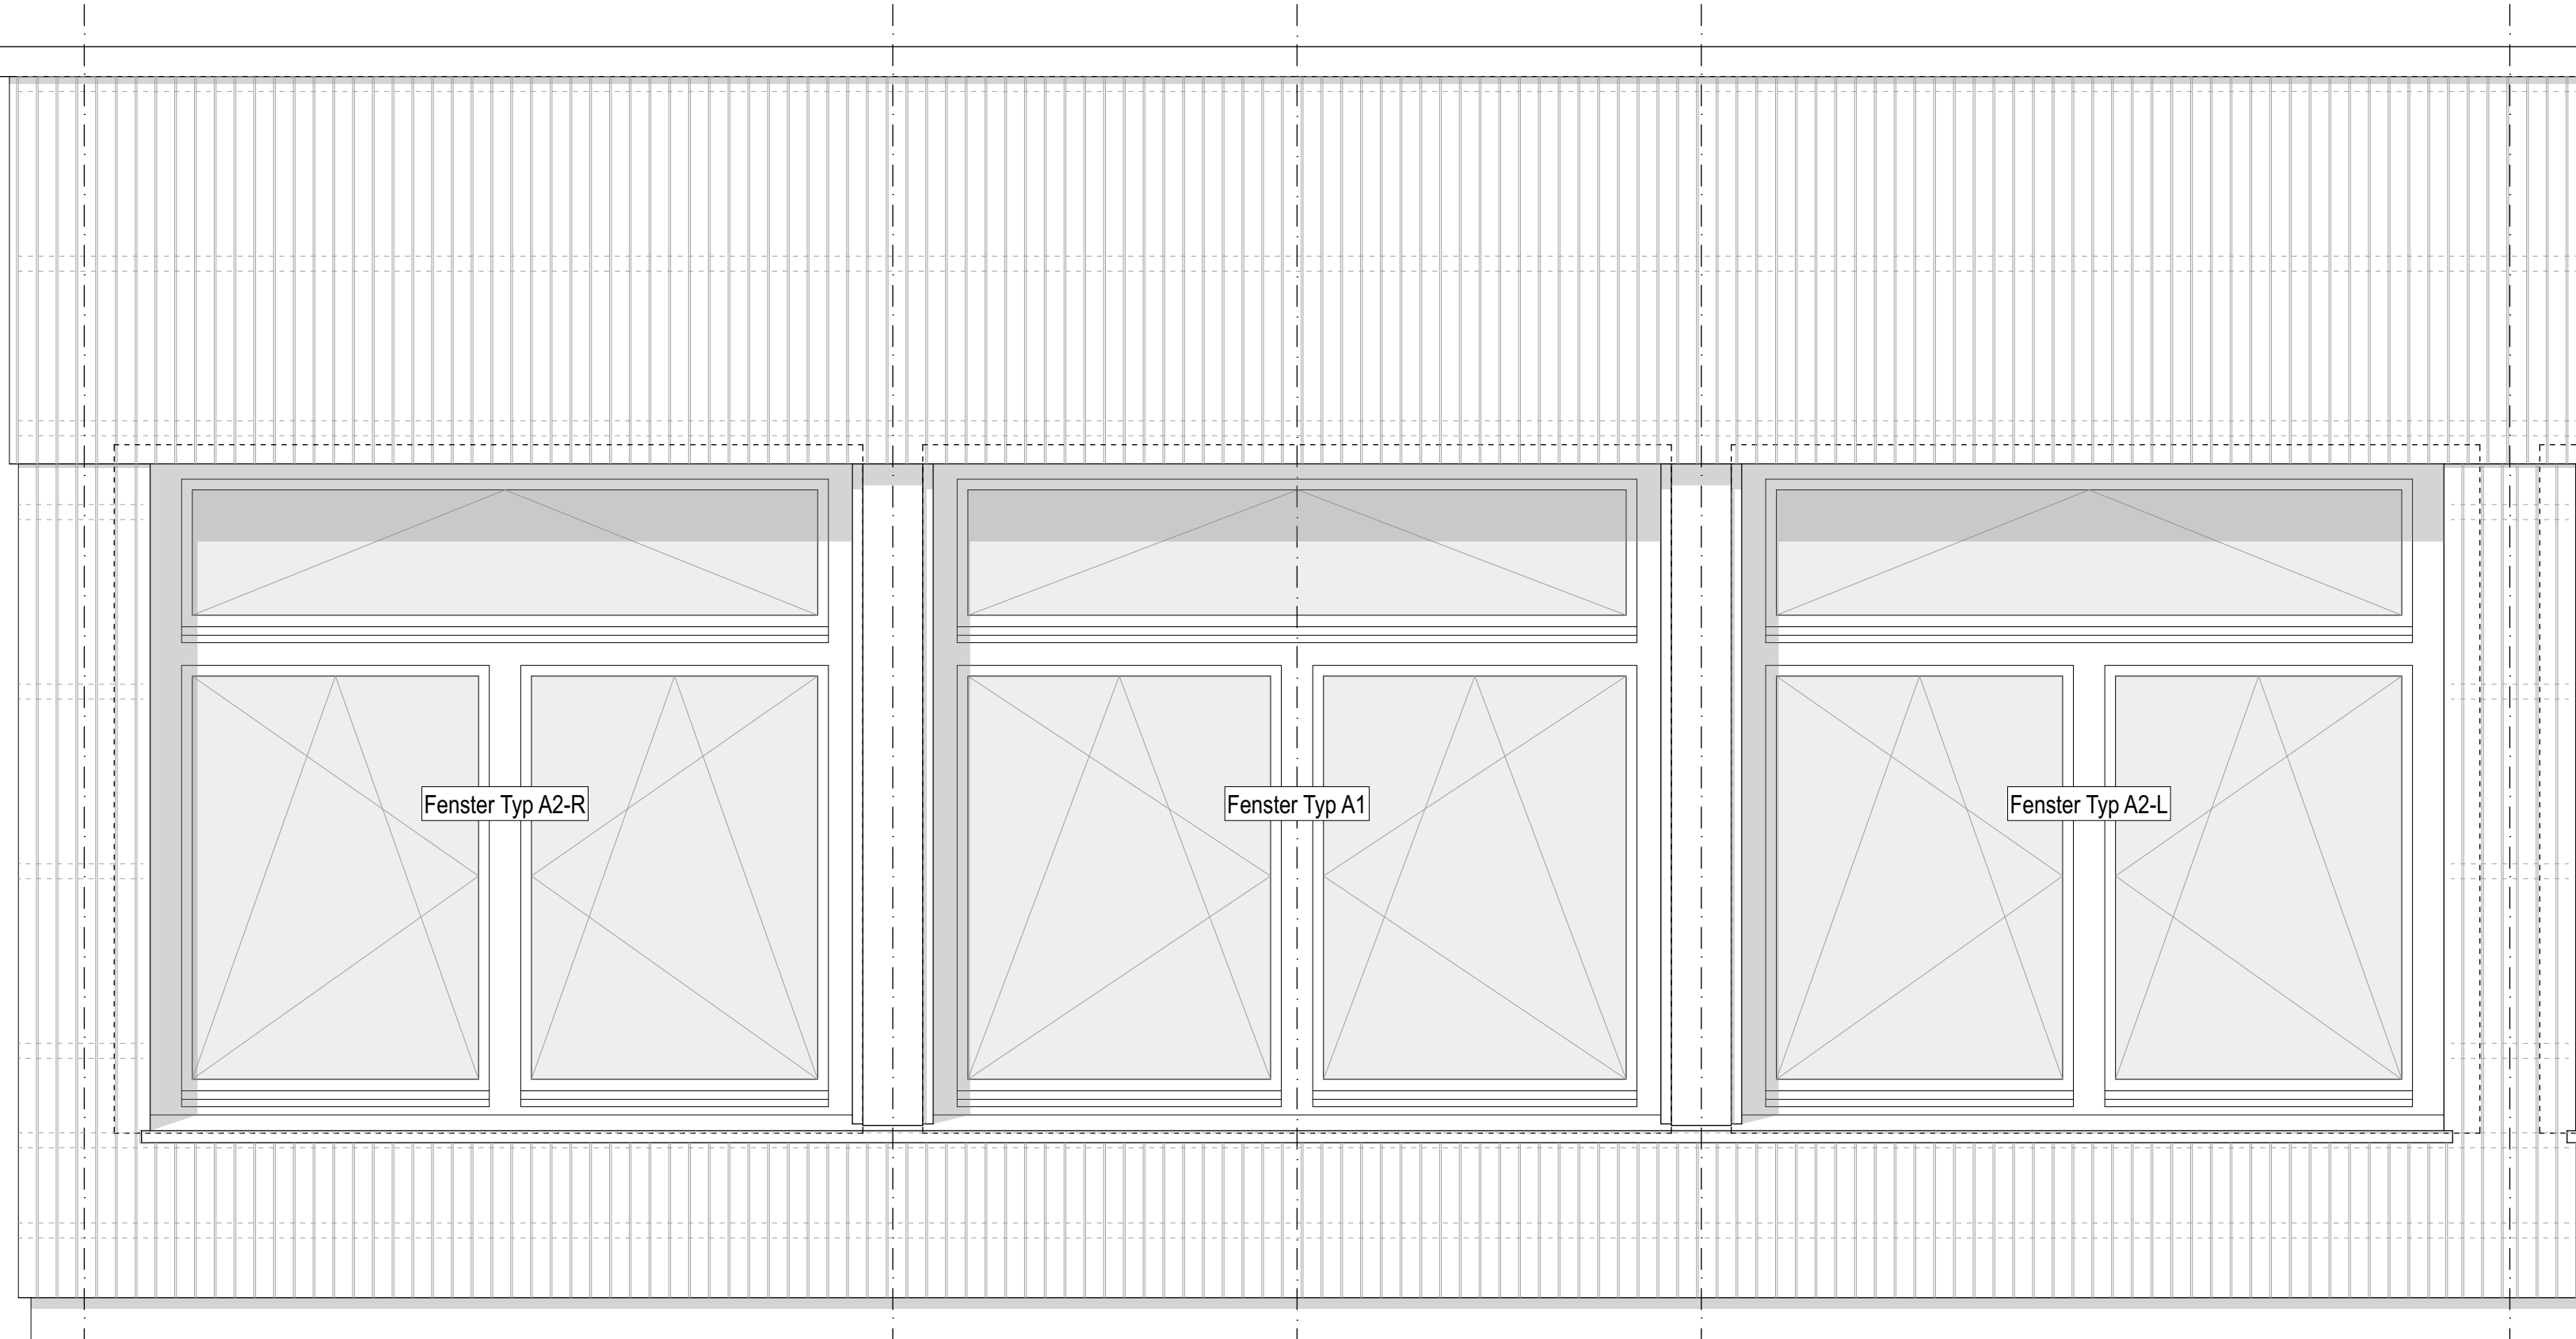

AUSSENANSICHT