



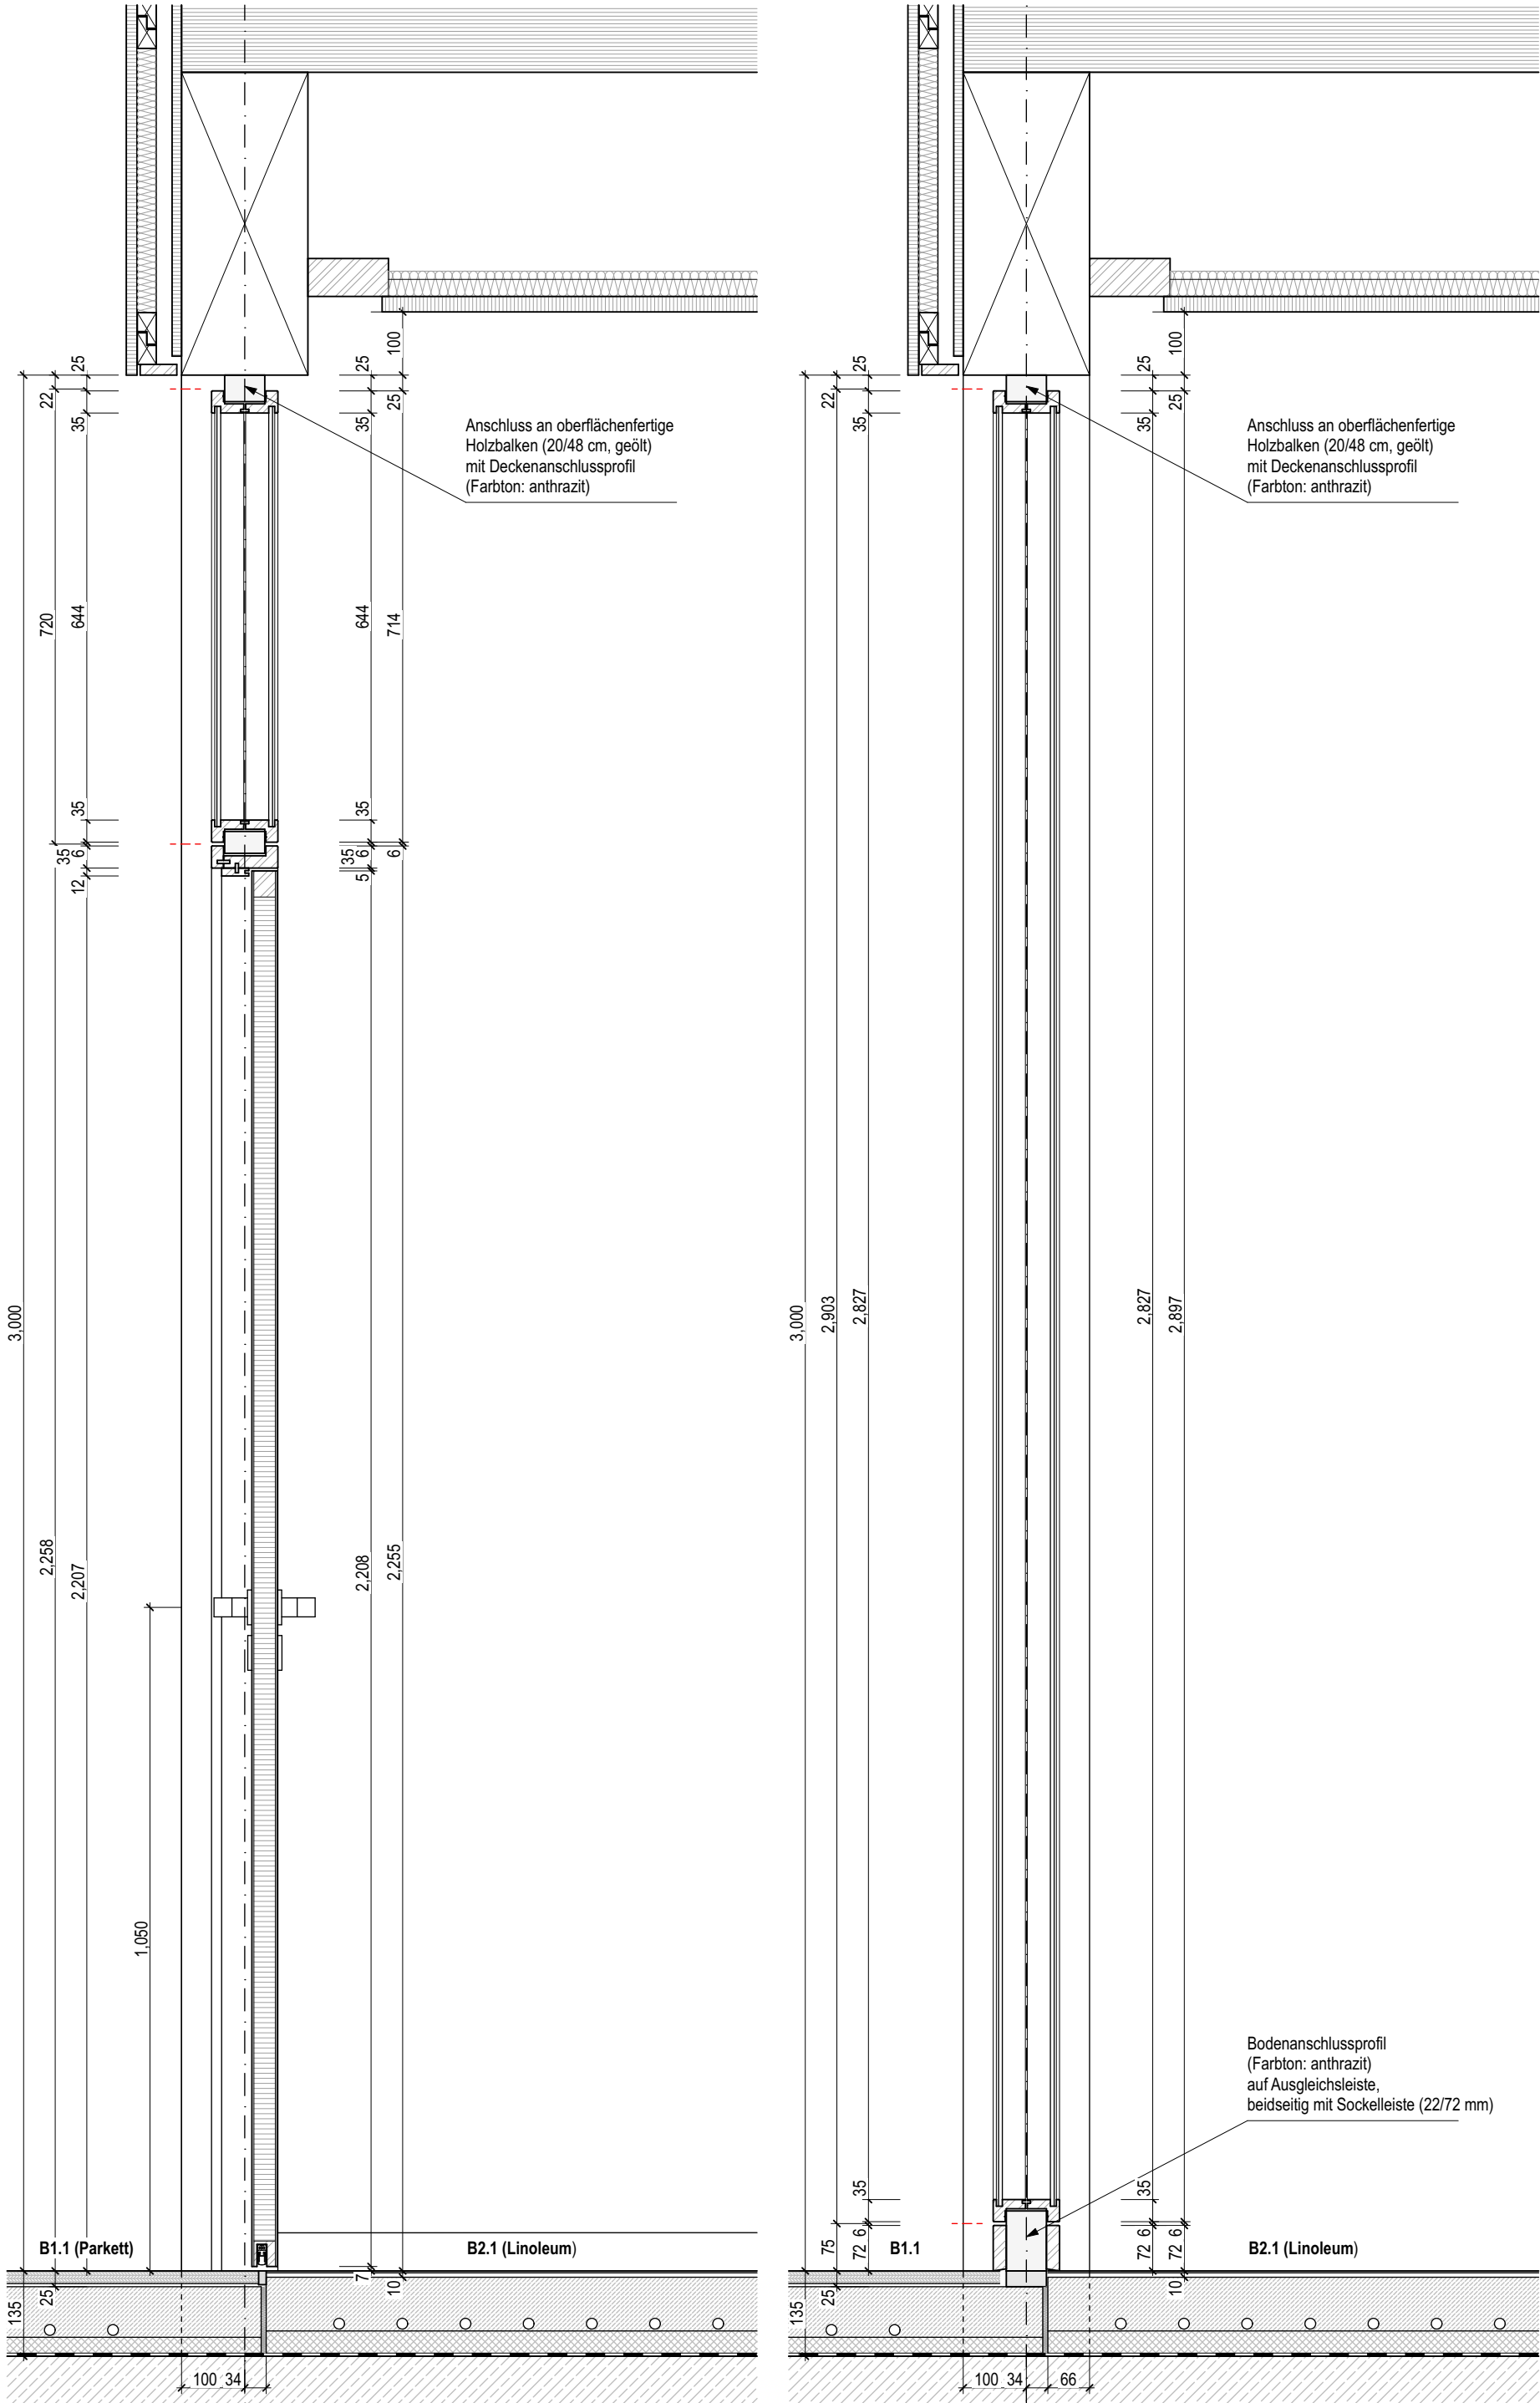

VERTIKALSCHNITT TÜR


VERTIKALSCHNITT FESTVERGLASUNG

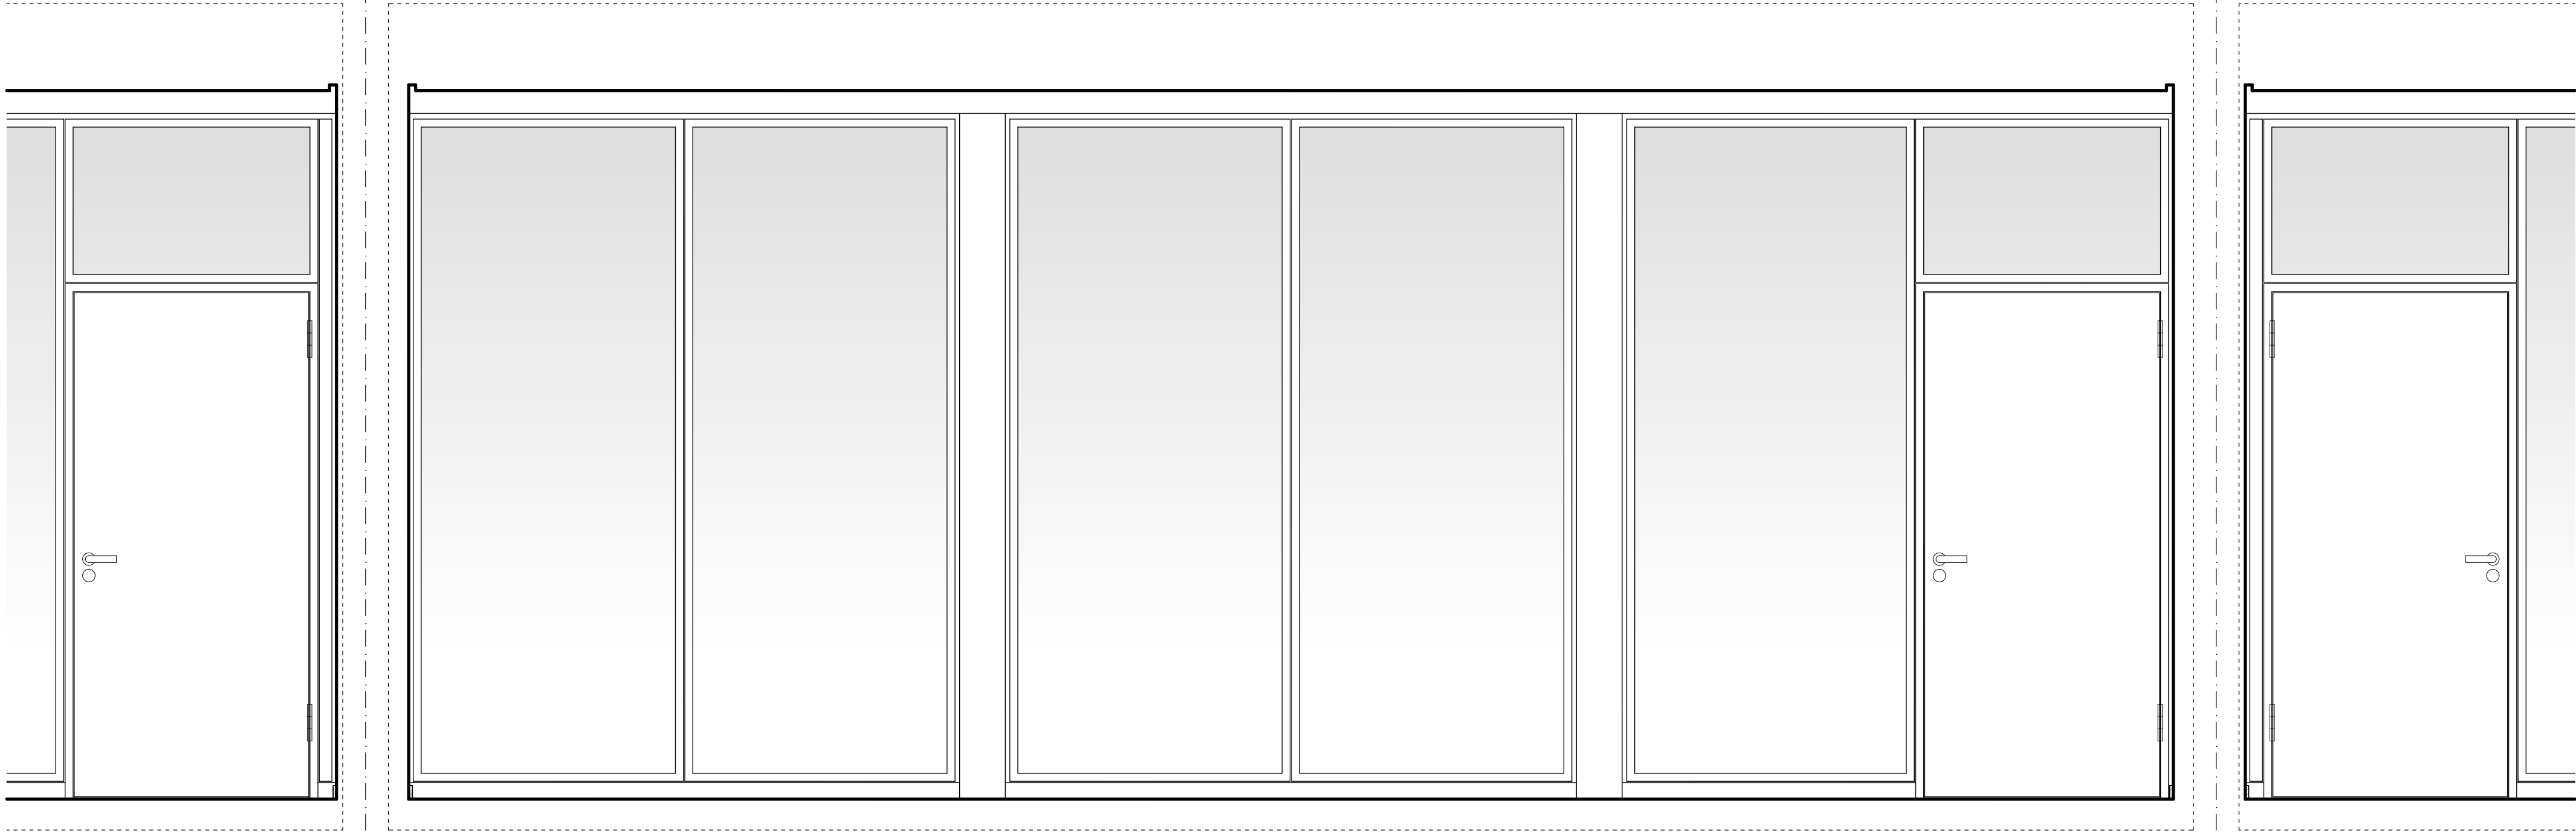

ANISCHT M 1:20



ANISCHT M 1:20

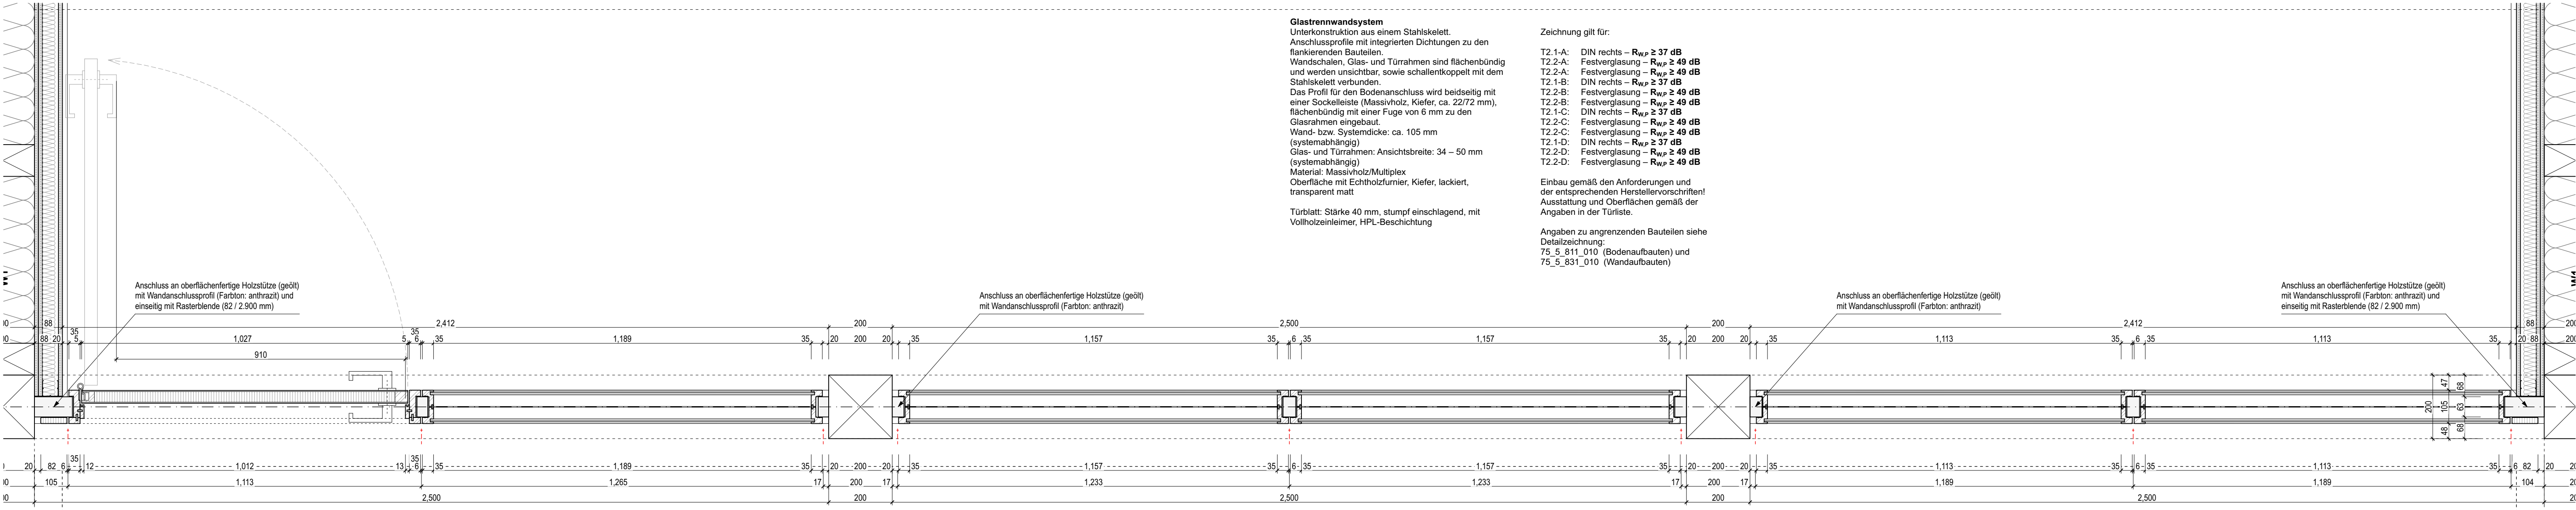

HORIZONTALSCHNITT

Glastrennwandsystem

Unterkonstruktion aus einem Stahlskelett.
Anschlussprofile mit integrierten Dichtungen zu den flankierenden Bauteilen.
Wandschalen, Glas- und Türrahmen sind flächenbündig und werden unsichtbar, sowie schallentkoppelt mit dem Stahlskelett verbunden.
Das Profil für den Bodenanschluss wird beidseitig mit einer Sockelleiste (Massivholz, Kiefer, ca. 22/72 mm), flächenbündig mit einer Fuge von 6 mm zu den Glasrahmen eingebaut.
Wand- bzw. Systemdicke: ca. 105 mm (systemabhängig)
Glas- und Türrahmen: Ansichtsbreite: 34 – 50 mm (systemabhängig)
Material: Massivholz/Multiplex
Oberfläche mit Echtholzurnier, Kiefer, lackiert, transparent matt
Türblatt: Stärke 40 mm, stumpf einschlagend, mit Vollholzeinleimer, HPL-Beschichtung

Zeichnung gilt für:

- T2.1-A: DIN rechts – $R_{w,p} \geq 37$ dB
- T2.2-A: Festverglasung – $R_{w,p} \geq 49$ dB
- T2.2-A: Festverglasung – $R_{w,p} \geq 49$ dB
- T2.1-B: DIN rechts – $R_{w,p} \geq 37$ dB
- T2.2-B: Festverglasung – $R_{w,p} \geq 49$ dB
- T2.2-B: Festverglasung – $R_{w,p} \geq 49$ dB
- T2.1-C: DIN rechts – $R_{w,p} \geq 37$ dB
- T2.2-C: Festverglasung – $R_{w,p} \geq 49$ dB
- T2.2-C: Festverglasung – $R_{w,p} \geq 49$ dB
- T2.1-D: DIN rechts – $R_{w,p} \geq 37$ dB
- T2.2-D: Festverglasung – $R_{w,p} \geq 49$ dB
- T2.2-D: Festverglasung – $R_{w,p} \geq 49$ dB

Einbau gemäß den Anforderungen und der entsprechenden Herstellervorschriften! Ausstattung und Oberflächen gemäß der Angaben in der Türliste.

Angaben zu angrenzenden Bauteilen siehe Detailzeichnung:
75_5_811_010 (Bodenaufbauten) und
75_5_831_010 (Wandaufbauten)