Legende

SB = Sanierungsbereich
1P = 1-Kammer-Personenschleuse (Zugang zum Sanierungsbereich)
4P = 4-Kammer-Personenschleuse mit 2 Kammer- Materialschleuse

Abgrenzung Asbestsanierungsbereiche. Asbestsanierung nach TRGS 519, Nr.14, Spachtel/Putze an Wänden, Pappen

Asbestsanierung nach TRGS 519, Nr.2.9 Spachtel/Putze an Fensterlaibungen
Sanierung im gesamten Treppenhaus 107 EG bis 5.OG statt

Pak-Sanierung Bodenkleber sowie Trennlagen unterhalb des Estrich

Hinweis: Der Ausbau der weiteren Asbest-, KMF-, PCB- und PAK-Vorkommen erfolgt expositionsarm im Rahmen der Sanierung. Die Schutzmaßnahmen sind entsprechend des Gefährdungpotentials im Zuge der Schadstoffsanierung durch den Auftragnehmer anzupassen.

Hinweis:
Alle Raumbezeichnungen sind ehemalige Nutzungen!

Bäckerstraße

Feuerwehrstraße

Abbruch 1. Stufe

Abbruch 2. Stufe

Abbruch 3. Stufe

Durchfahrt

Bestand Kapelle

Bestand Bauteil G

Baustelle

Schotter / Restpflaster

Dachaufsicht Flachdach über Holzlager

Dachaufsicht Flachdach UG-Bereich (Technik)

Balkon

Hinweis: Küche bereits abgebrochen (Juni 2023)

1P

4P

1.Bauschnitt - vor Abriss Altbau BT.F.: Ausführung Interims-Fluchtreppe

Proj.Nr.:	Maßstab:	Erstelldatum:	Plotdatum:	gez.:	Plannummer:
228.01.03	1:100	16.03.2023	24.07.2023	Pe	355

DIAKOVERE Krankenhaus gGmbH
Neukonzeption Friederikenstift
Standortzentralisierung an der Humboldtstraße

A-100-01 EG
Bauteil F

Index:

Bauherr: Diakovere Krankenhaus gGmbH
Anna-von-Borries-Straße 1-7
30625 Hannover

Fachplaner:

Architekt:

H/B = 841 / 1189 (1.00m²)

Allplan 2020

Legende

SB = Sanierungsbereich

1P = 1-Kammer-Personenschleuse (Zugang zum Sanierungsbereich)

4P = 4-Kammer-Personenschleuse mit 2 Kammer- Materialschleuse


Abgrenzung Asbestsanierungsbereiche. Asbestsanierung nach TRGS 519, Nr.14, Spachtel/Putze an Wänden, Gipskartonplatten an Decken und Wänden, Pappen unter Bodenbelägen

Asbestsanierung nach TRGS 519, Nr.2.9 Spachtel/Putze an Fensterlaibungen
Sanierung im gesamten Treppenhaus 107 EG bis 5.OG statt


Pak-Sanierung Bodenkleber sowie Trennlagen unterhalb des Estrich

Hinweis: Der Ausbau der weiteren Asbest-, KMF-, PCB- und PAK-Vorkommen erfolgt im Rahmen der Asbestsanierung im Schwarzbereich. Die Schutzmaßnahmen sind entsprechend des Gefährdungpotentials im Zuge der Schadstoffsanierung durch den Auftragnehmer anzupassen.

Hinweis:
Alle Raumbezeichnungen sind ehemalige Nutzungen!

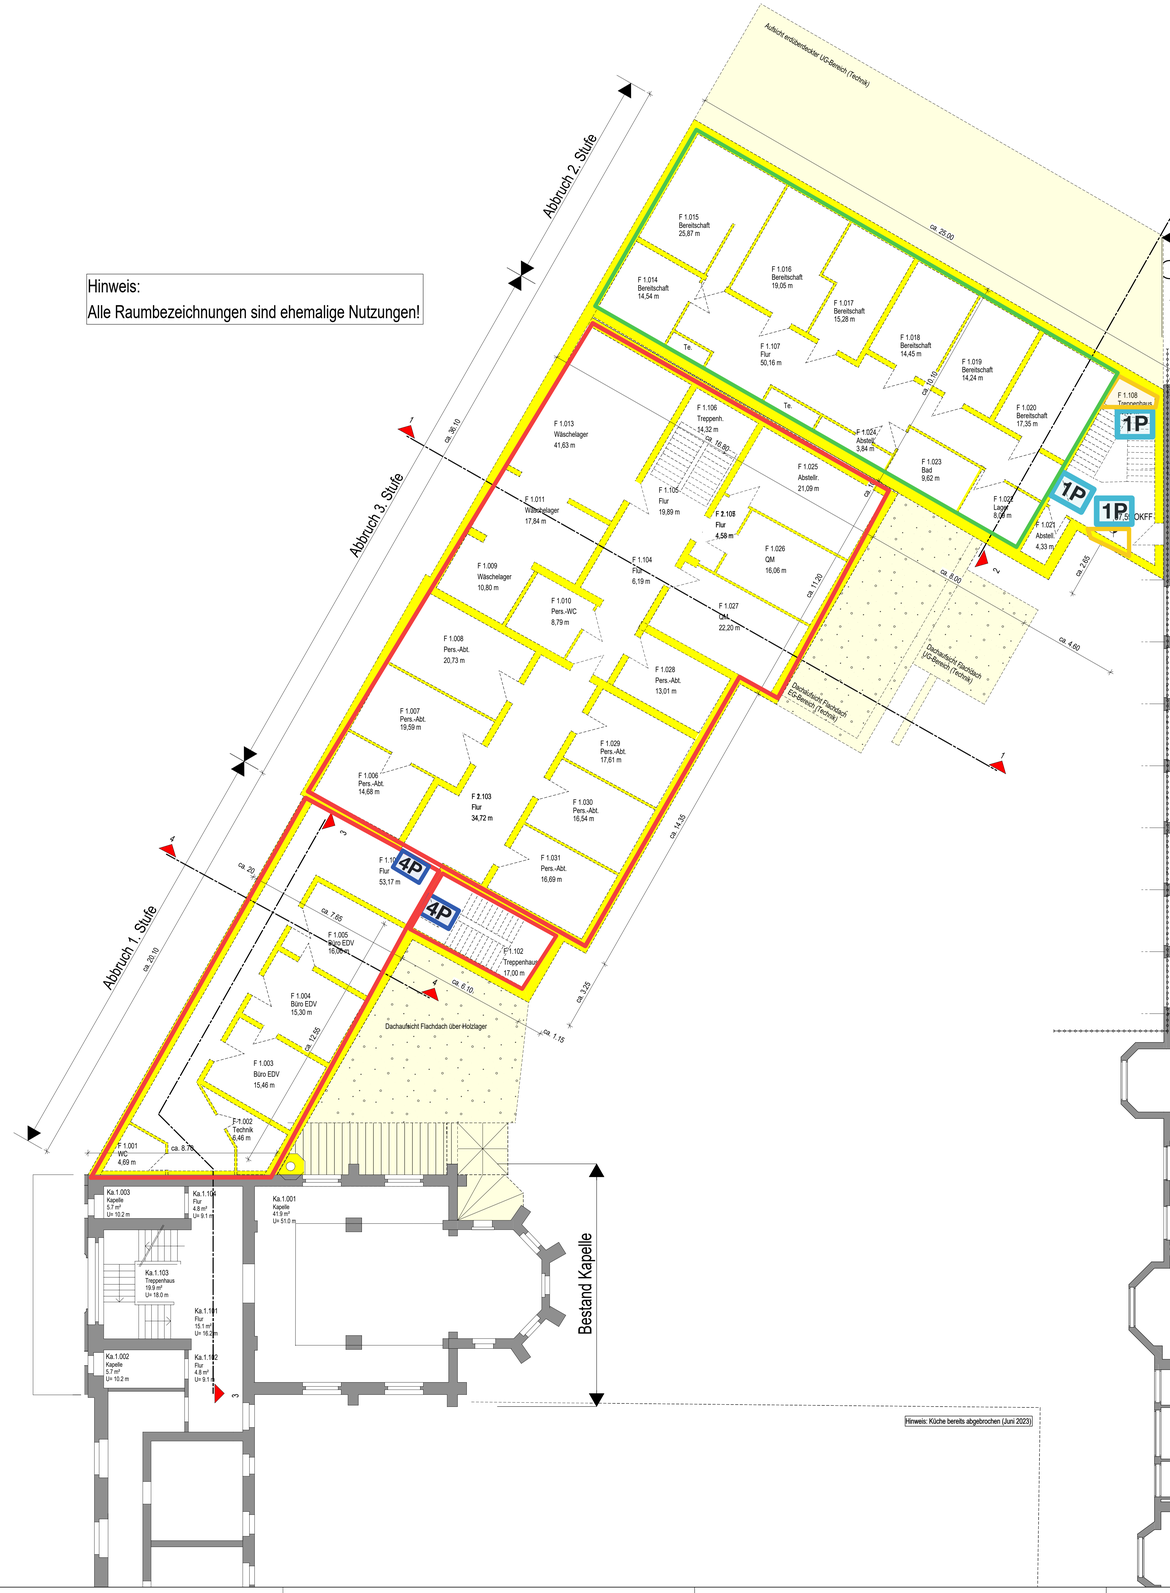


Hinweis: Küche bereits abgebrochen (Juni 2023)

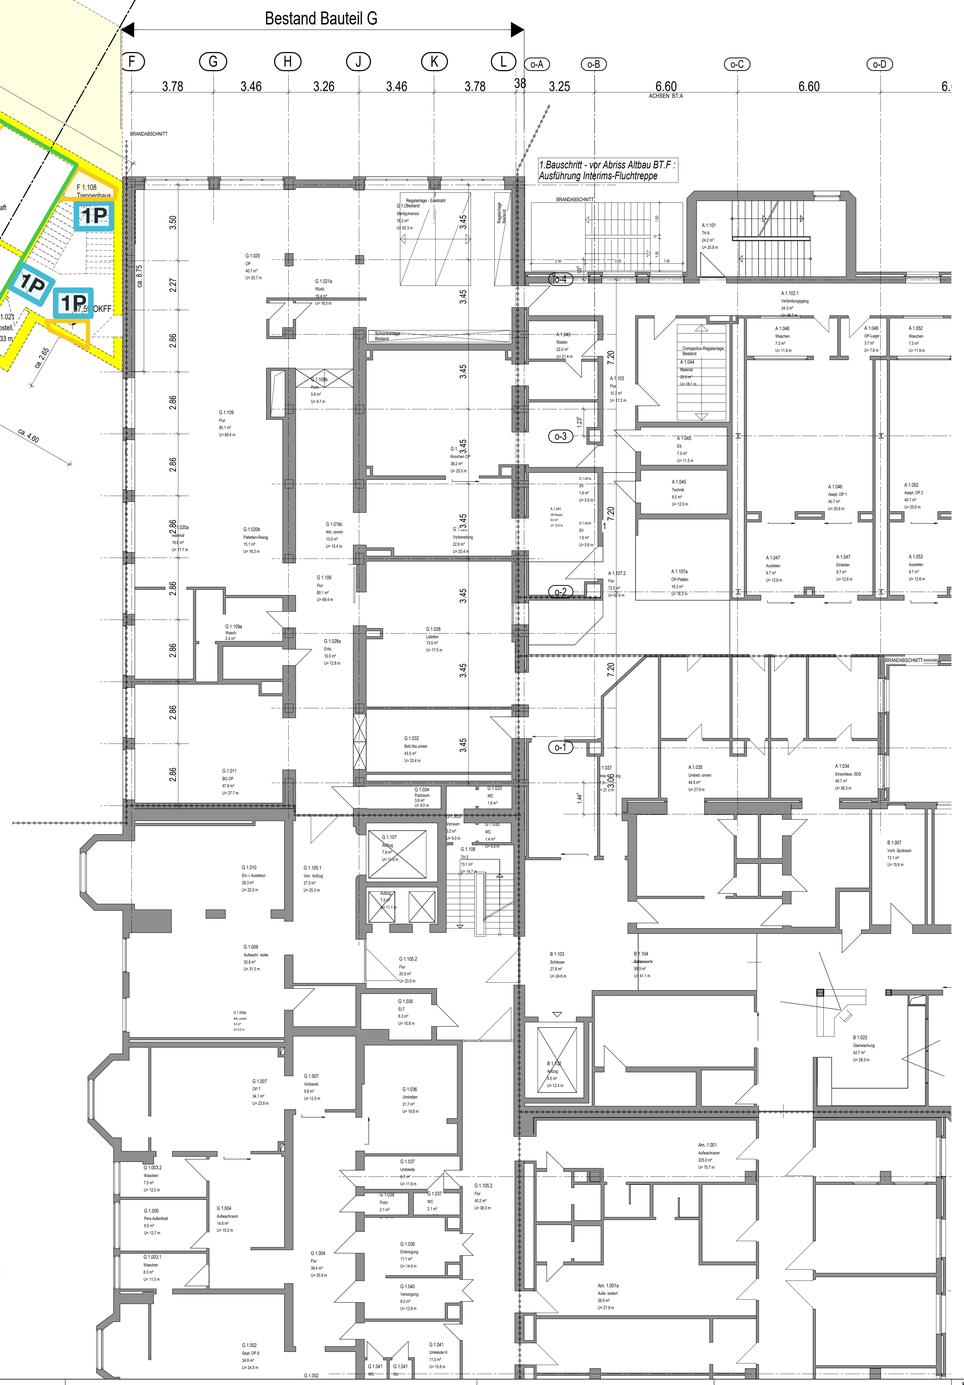

DIAKOVERE Krankenhaus gGmbH
Neukonzeption Friederikenstift

Standortzentralisierung an der Humboldtstraße

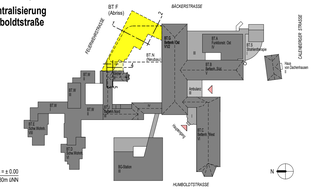

A-100-02 1.0G

Bauteil F

Index:

Proj.Nr.:	Maßstab:	Erstelldatum:	Plotdatum:	gez.:	Plannummer:
228.01.03	1:100	16.03.2023	24.07.2023	Pe	356

Bauherr: Diakovere Krankenhaus gGmbH
Anna-von-Borries-Straße 1-7
30625 Hannover
DIAKOVERE

Fachplaner:

Architekt:

Legende

SB = Sanierungsbereich


1P = 1-Kammer-Personenschleuse (Zugang zum Sanierungsbereich)

4P = 4-Kammer-Personenschleuse mit 2 Kammer- Materialschleuse

Abgrenzung Asbestsanierungsbereiche. Asbestsanierung nach TRGS 519, Nr.14, Spachtel/Putze an Wänden, Gipskartonplatten an Decken und Wänden, Strinholzestrich

Asbestsanierung nach TRGS 519, Nr.2.9 Spachtel/Putze an Fensterlaibungen
Sanierung im gesamten Treppenhaus 107 EG bis 5.OG statt

Hinweis: Der Ausbau der weiteren Asbest-, KMF-, PCB- und PAK-Vorkommen erfolgt im Rahmen der Asbestsanierung im Schwarzbereich. Die Schutzmaßnahmen sind entsprechend des Gefährdungpotentials im Zuge der Schadstoffsanierung durch den Auftragnehmer anzupassen.

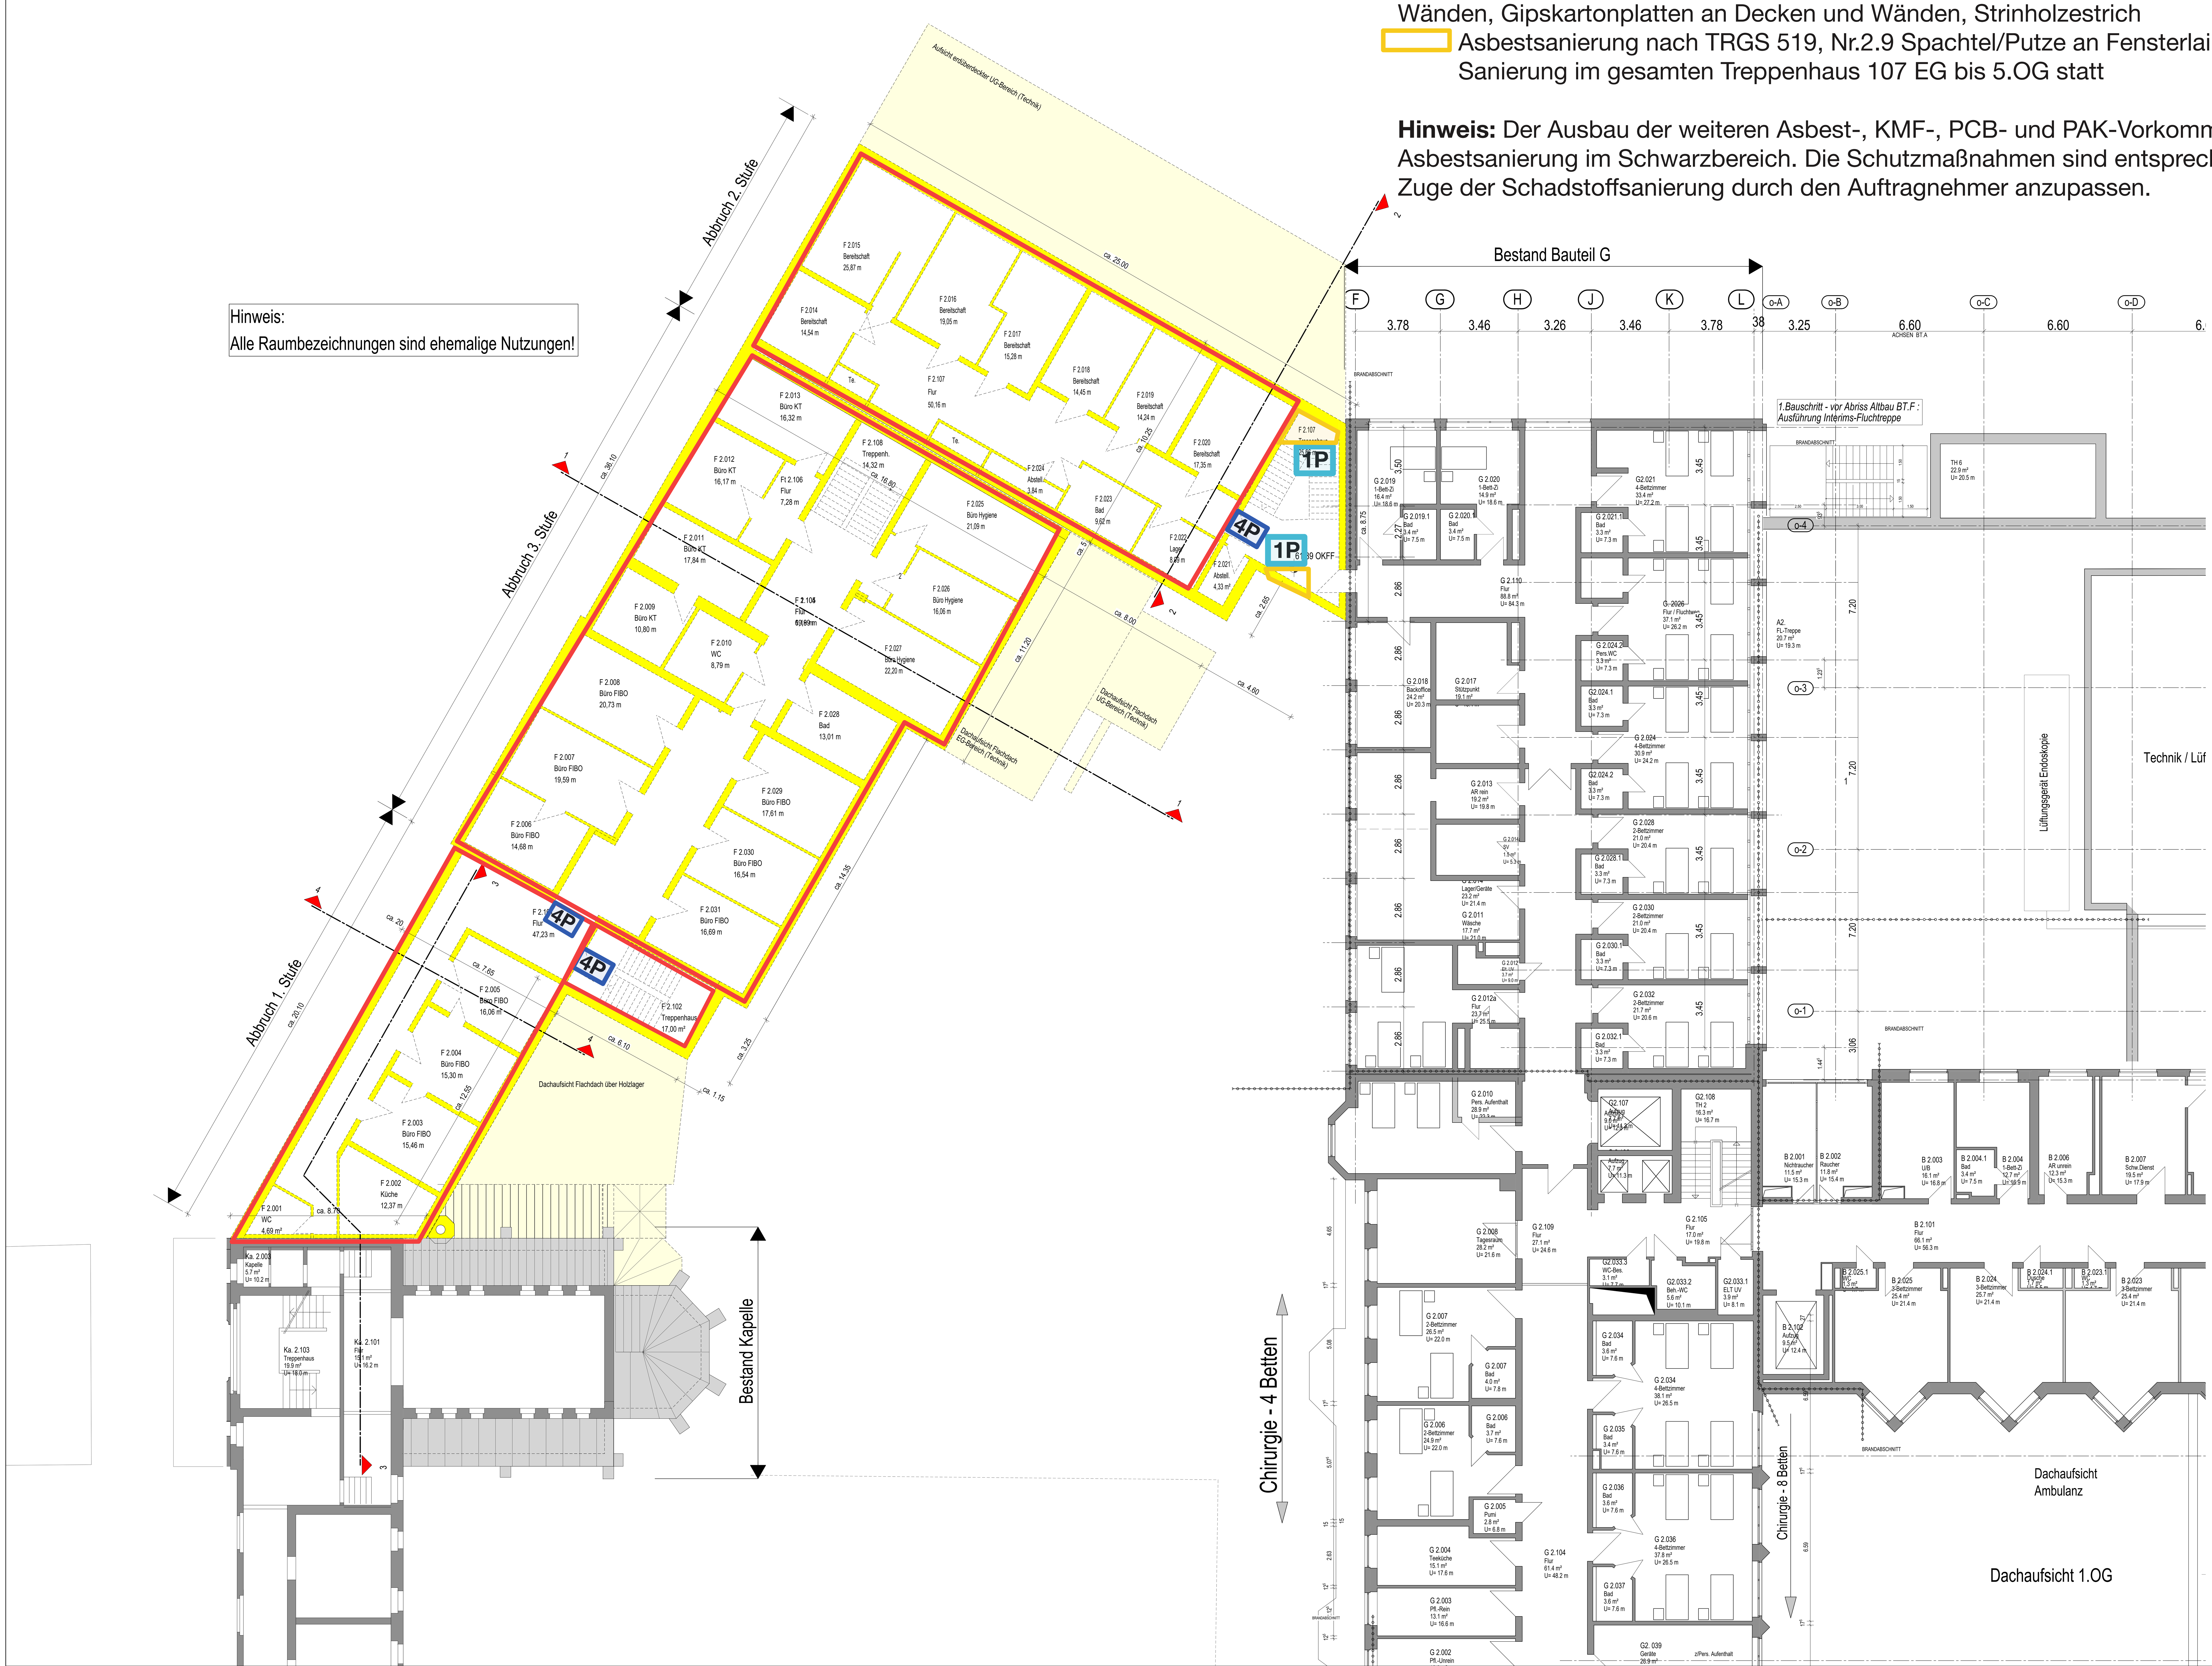

DIAKOVERE Krankenhaus gGmbH
Neukonzeption Friederikenstift

Standortzentralisierung an der Humboldtstraße

OKFF EG = ± 0.00 = 53,80m üNN

A-100-03 2.OG

Bauteil F

Index:

Proj.Nr.:	Maßstab:	Erstelldatum:	Plotdatum:	gez.:	Plannummer:
228.01.03	1:100	16.03.2023	24.07.2023	Pe	357

Bauherr:	Diakovere Krankenhaus gGmbH Anna-von-Borries-Straße 1-7 30625 Hannover
Fachplaner:	
Architekt:	

H/B = 841 / 1189 (1.00m²)


Allplan 2020

Legende
SB = Sanierungsbereich
1P = 1-Kammer-Personenschleuse (Zugang zum Sanierungsbereich)
4P = 4-Kammer-Personenschleuse mit 2 Kammer- Materialschleuse

Abgrenzung Asbestsanierungsbereiche. Asbestsanierung nach TRGS 519, Nr.14, Spachtel/Putze an Wänden, Gipskartonplatten an Decken und Wänden
Asbestsanierung nach TRGS 519, Nr.2.9 Spachtel/Putze an Fensterlaibungen
Sanierung im gesamten Treppenhaus 107 EG bis 5.OG statt

Hinweis: Der Ausbau der weiteren Asbest-, KMF-, PCB- und PAK-Vorkommen erfolgt im Rahmen der Asbestsanierung im Schwarzbereich. Die Schutzmaßnahmen sind entsprechend des Gefährdungpotentials im Zuge der Schadstoffsanierung durch den Auftragnehmer anzupassen.

Hinweis:
Alle Raumbezeichnungen sind ehemalige Nutzungen!

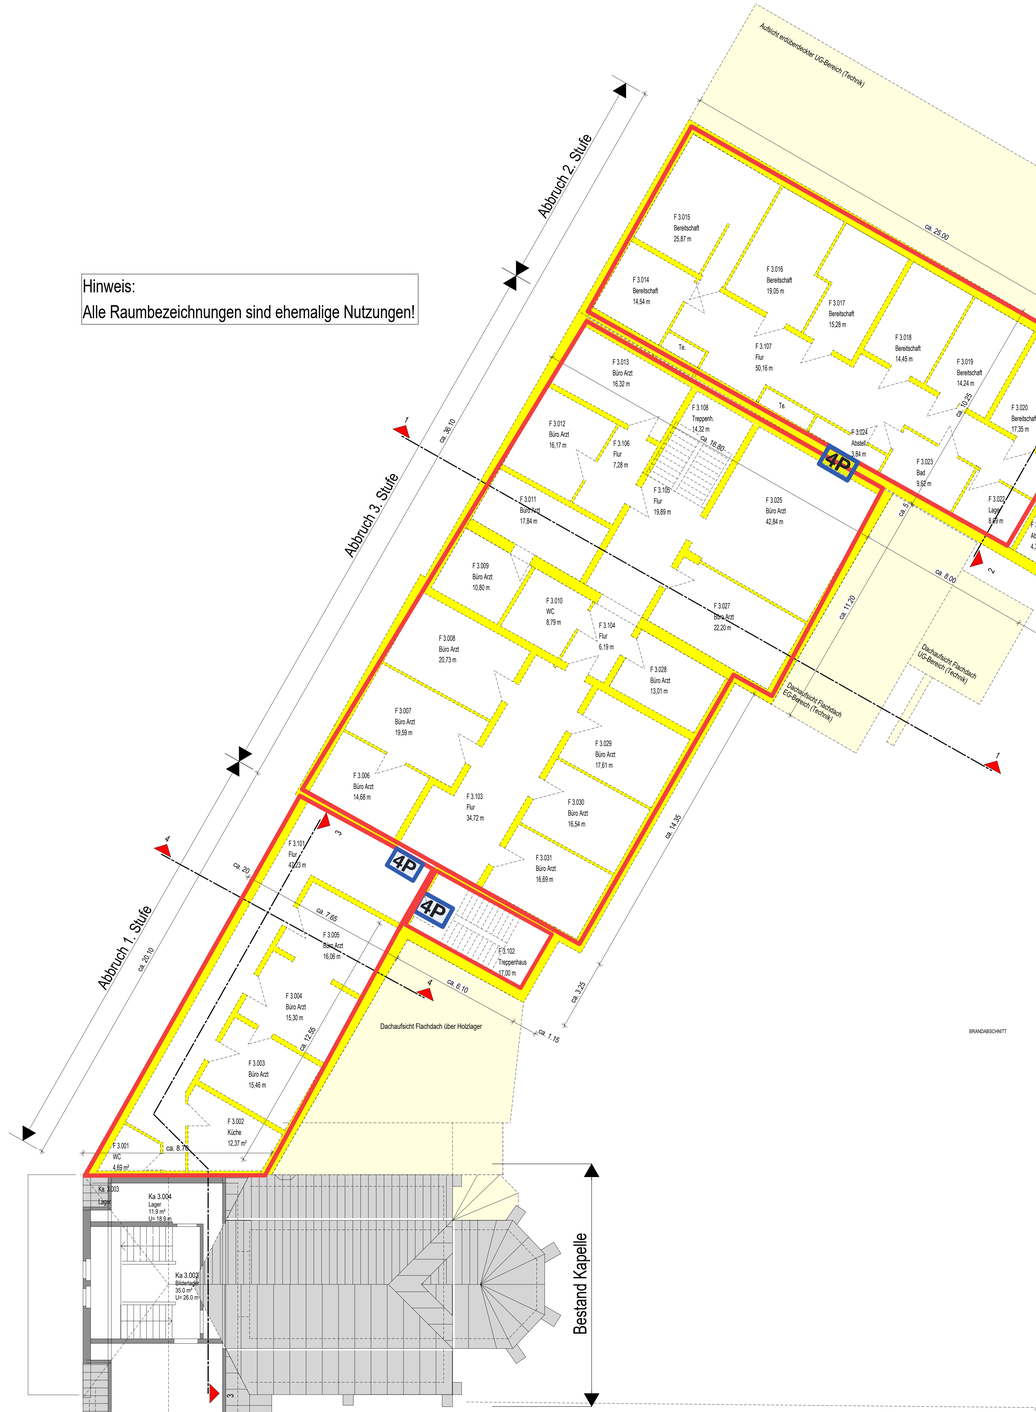



DIAKOVERE Krankenhaus gGmbH
Neukonzeption Friederikenstift
Standortzentralisierung an der Humboldtstraße



CKOTF EG = ± 0.00 = 53,80m üNN

A-100-04 3.OG Bauteil F				Index:	
Proj.Nr.:	Maßstab:	Erstelldatum:	Plotdatum:	gez.:	Plannummer:
228.01.03	1:100	16.03.2023	24.07.2023	Pe	358

Bauherr: Diakovere Krankenhaus gGmbH
Anna-von-Borries-Straße 1-7
30625 Hannover
DIAKOVERE

Fachplaner:

Architekt:

Hinweis: Küche bereits abgebrochen (Juni 2023)

Legende


SB = Sanierungsbereich

1P = 1-Kammer-Personenschleuse (Zugang zum Sanierungsbereich)

Abgrenzung KMF-Sanierungsbereich KMF-Dämmug unter Holzdielen
Zugang über 3.OG. Sanierung nach Expositionskategrie 2

Asbestsanierung nach TRGS 519, Nr.2.9 Spachtel/Putze an Fensterlaibungen
Sanierung im gesamten Treppenhaus 107 EG bis 5.OG statt

Hinweis:
Alle Raumbezeichnungen sind ehemalige Nutzungen!

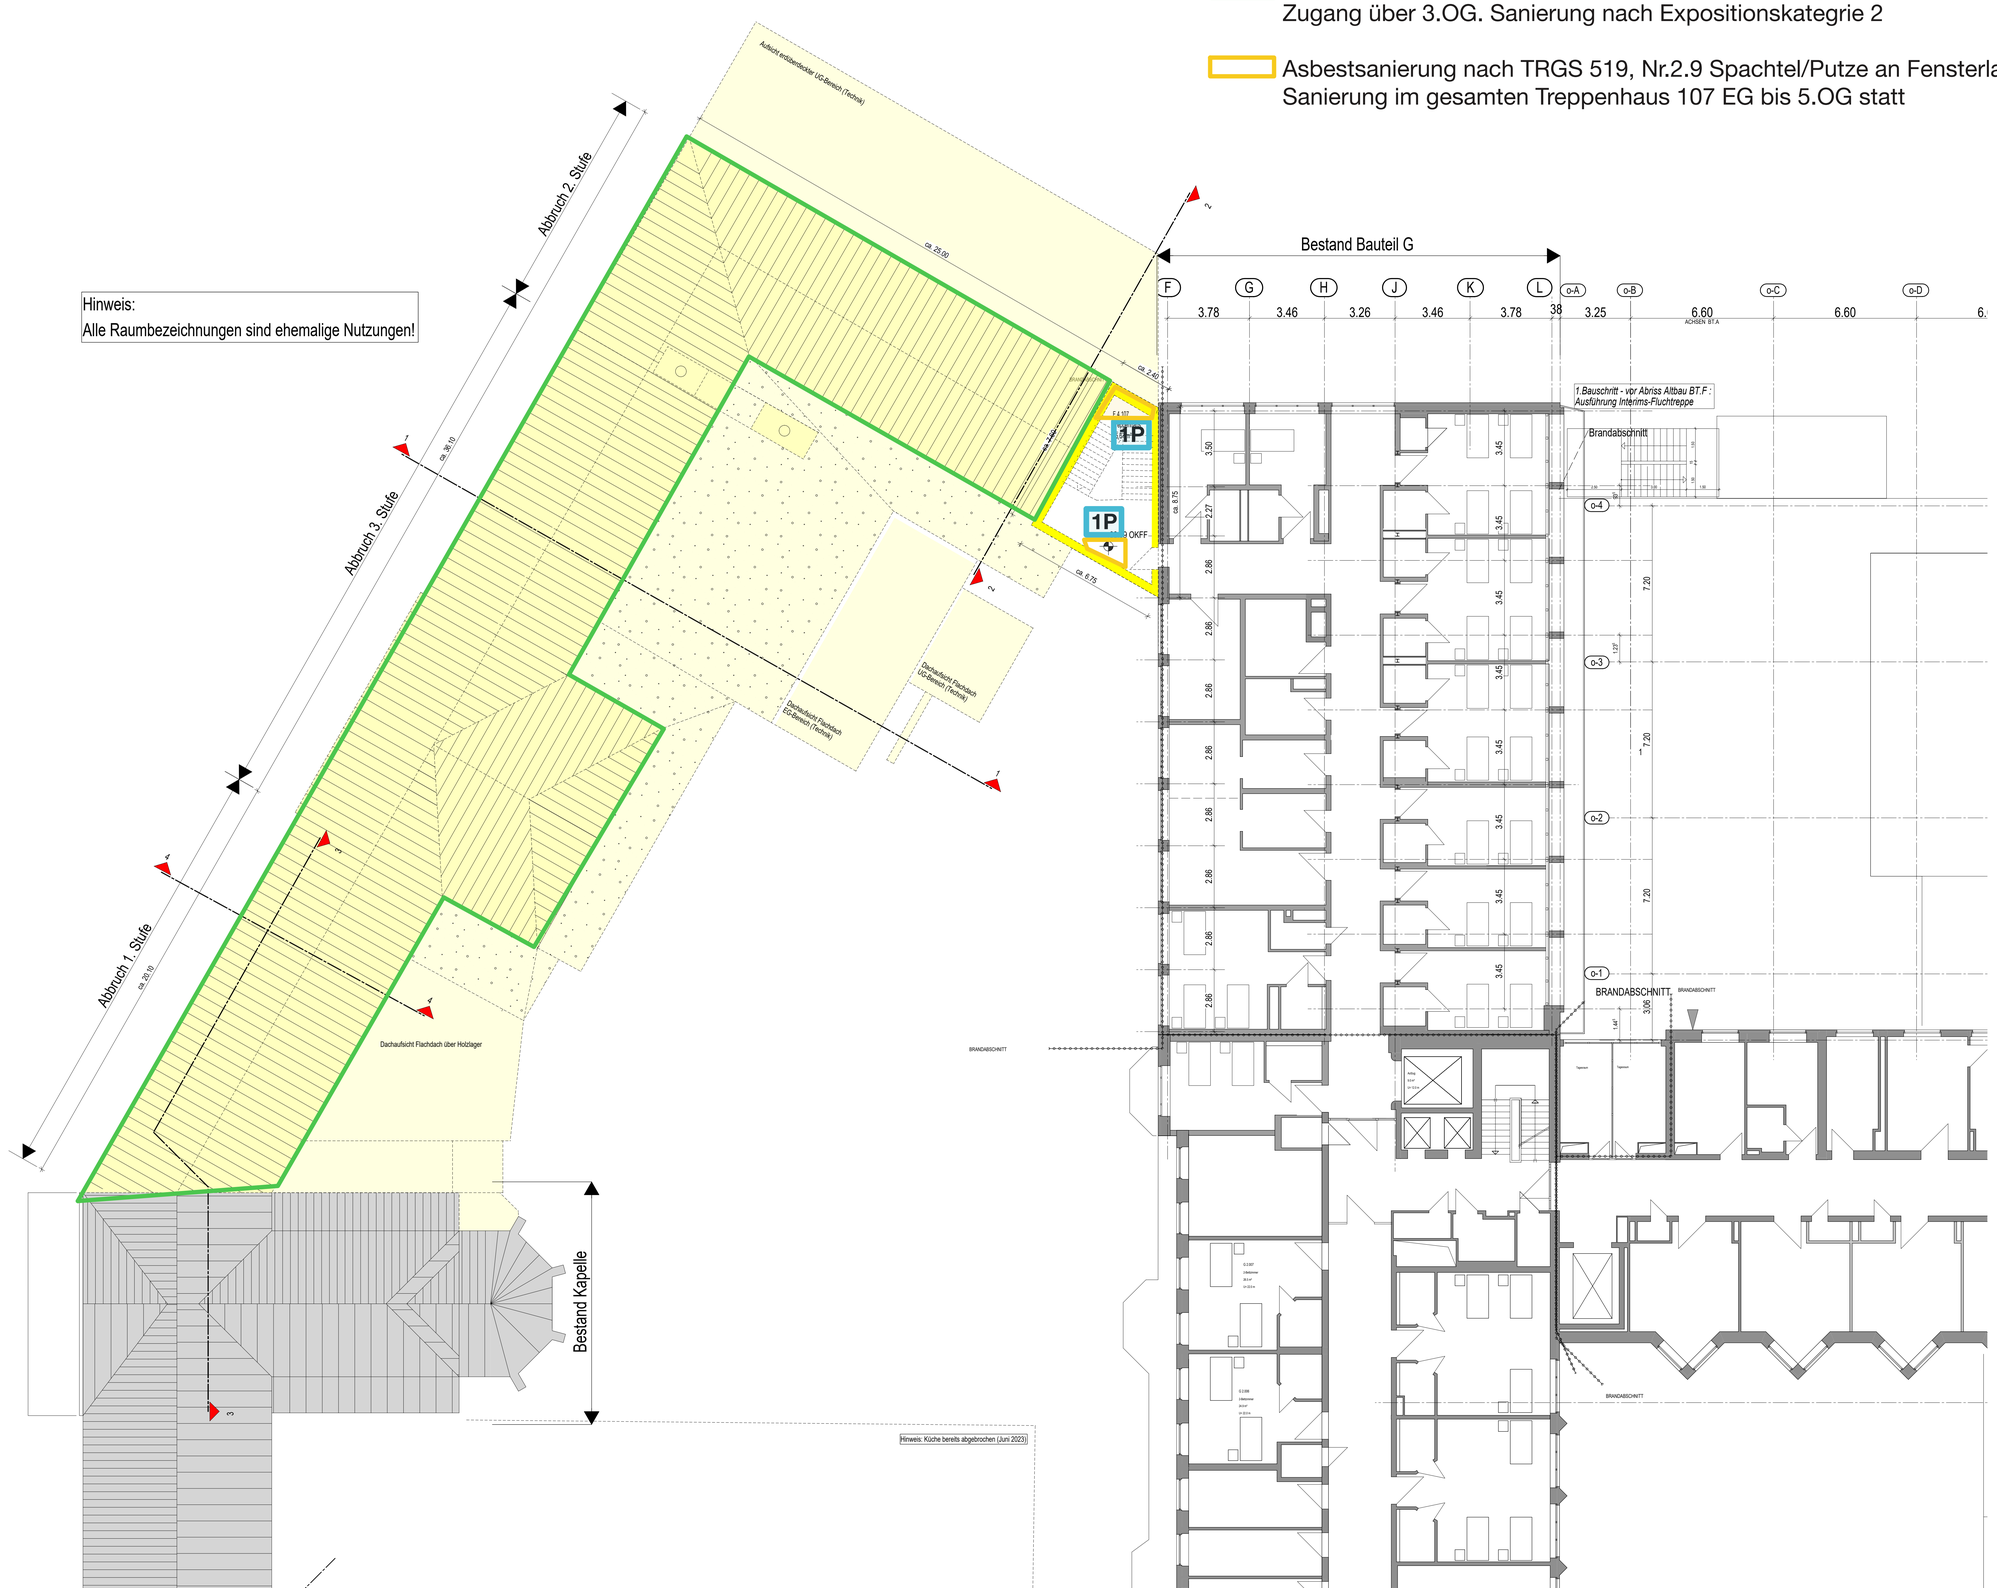

DIAKOVERE Krankenhaus gGmbH
Neukonzeption Friederikenstift

Standortzentralisierung an der Humboldtstraße



A-100-05 4.OG					Index:
Bauteil F					
Proj.Nr.:	Maßstab:	Erstelldatum:	Plotdatum:	gez.:	Plannummer:
228.01.03	1:100	16.03.2023	24.07.2023	Pe	359

Bauherr: Diakovere Krankenhaus gGmbH
Anna-von-Borries-Straße 1-7
30625 Hannover

Fachplaner:

Architekt: