


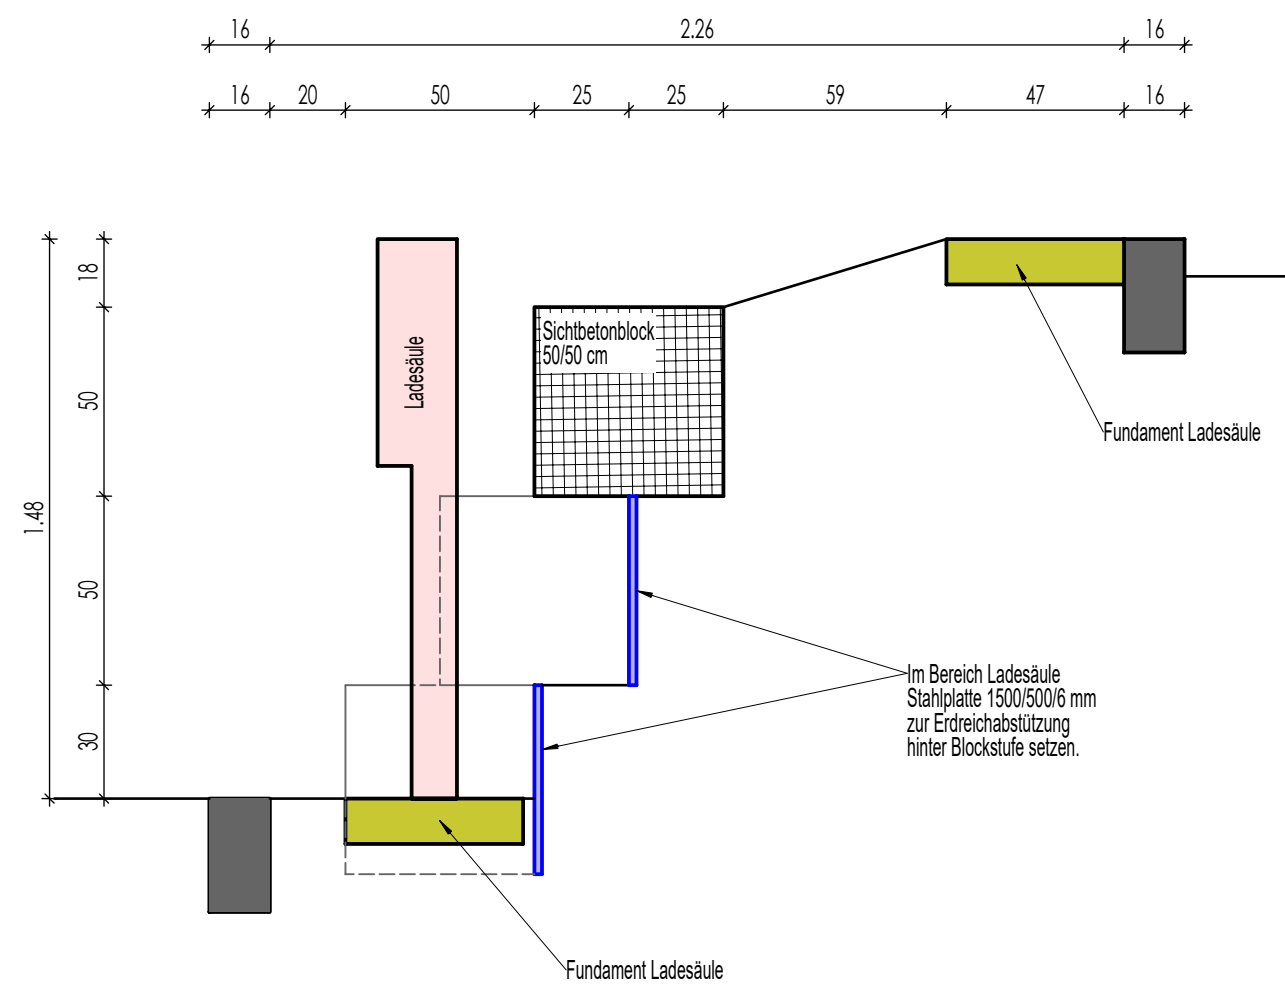


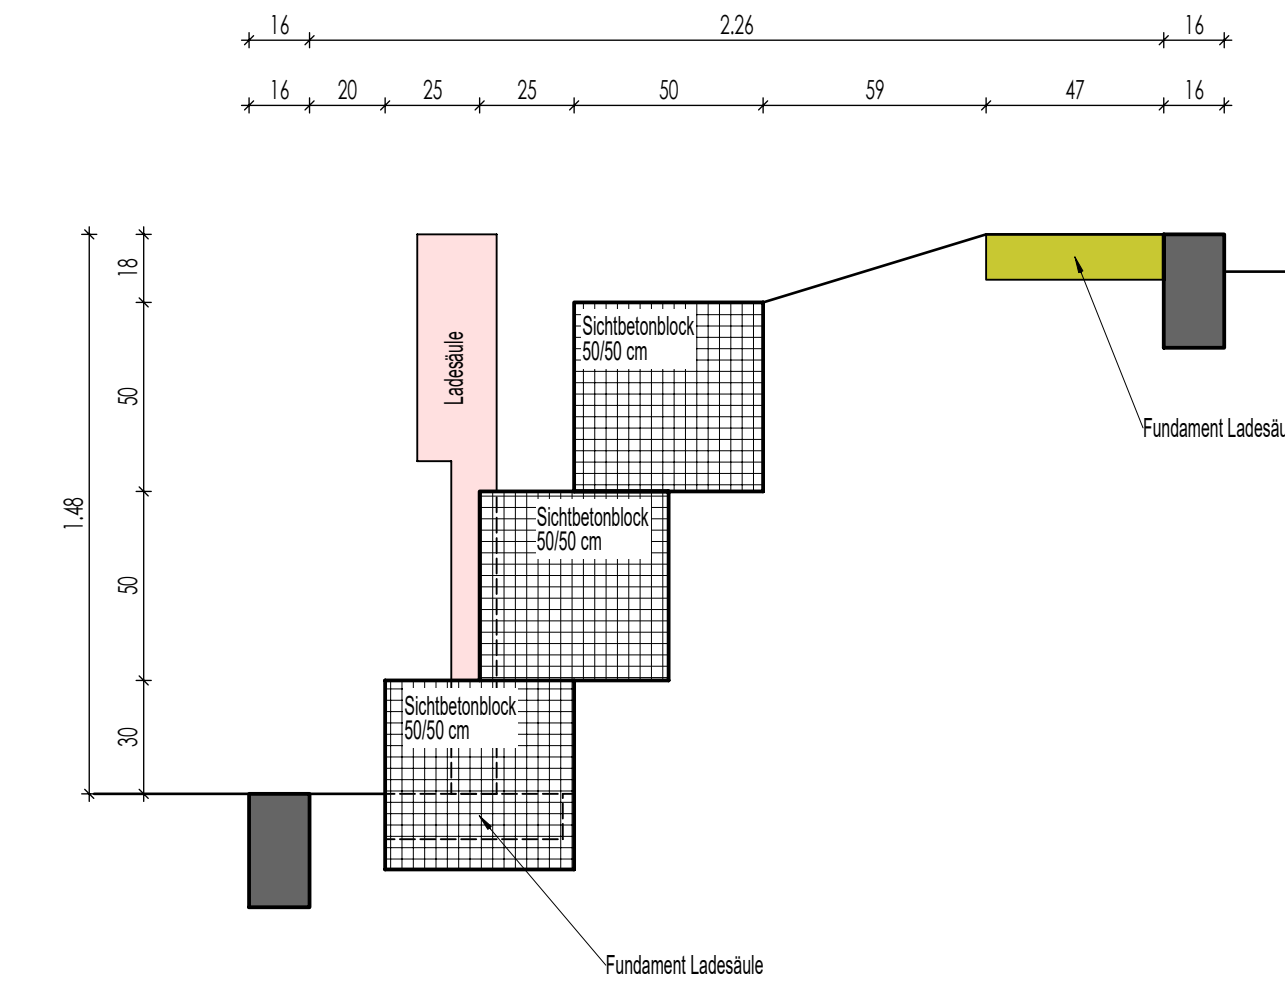

Schnitt durch Nische für Ladesäule

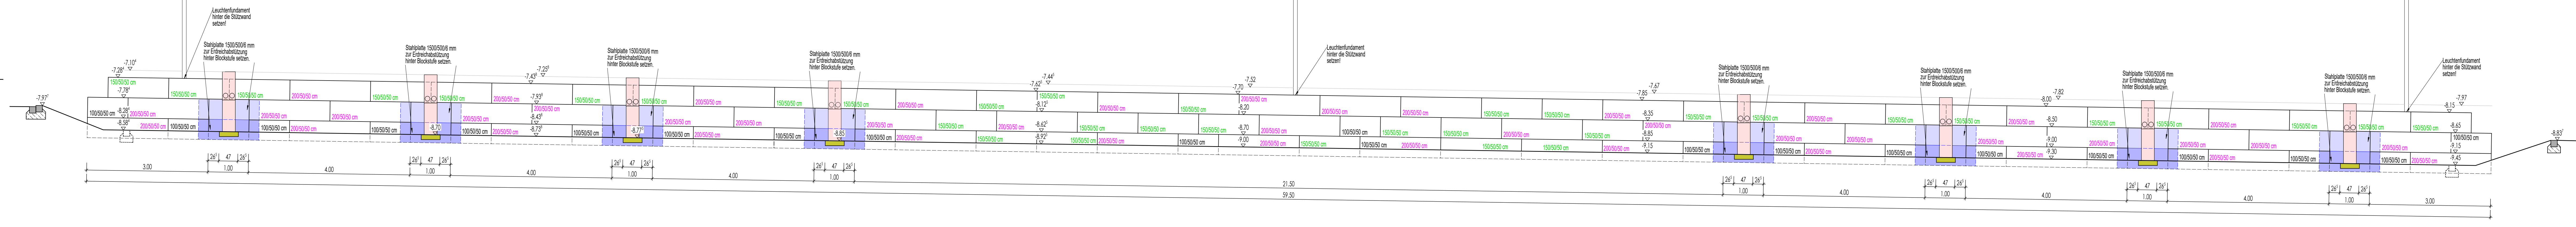

Schnitt durch Sichtbetonblöcke

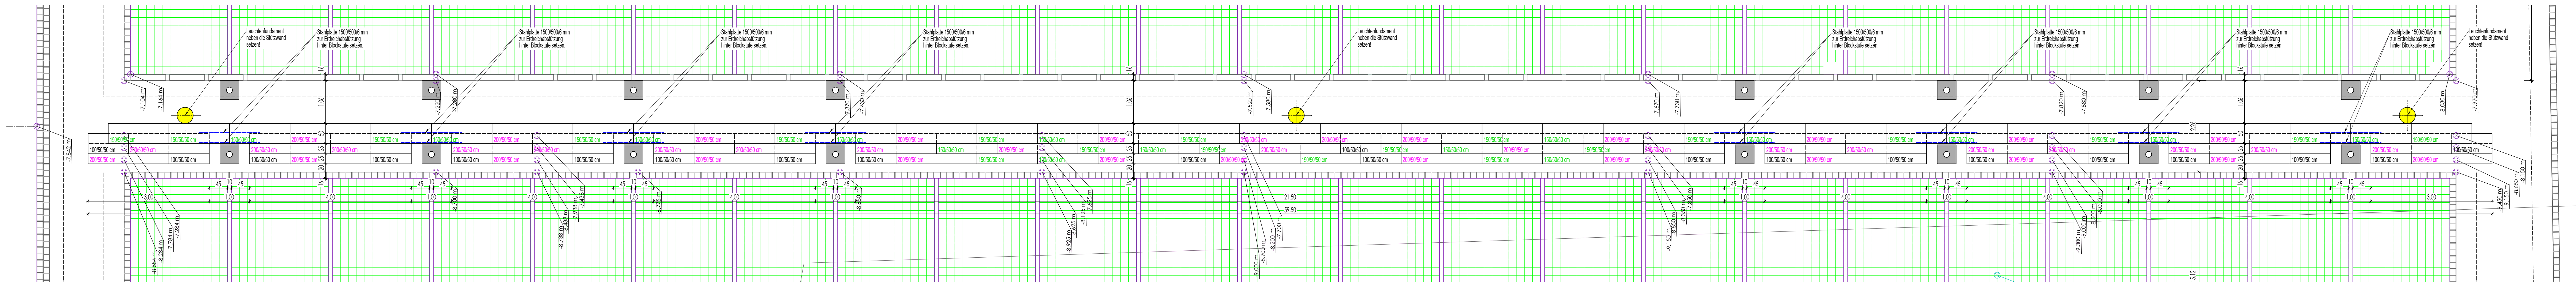


LEGENDE:

- RFB. == ROHFUSSBODEN
- FFB. == FERTIGFUSSBODEN
- ROK. == ROHFUSSBODENOBERRANTE
- FOK. == FERTIGFUSSBODENOBERRANTE
- WD. == WANDDURCHBRUCH
- DD. == DECKDURCHBRUCH
- BD. == BODENDURCHBRUCH
- KLB. == KERNOLOCHBOHRUNG
- WS. == WANDSCHLITZ
- OK. == OBERRANTE
- UK. == UNTERKANTE
- U. == UNTER
- Ü. == ÜBER
- BR. == BRÜSTUNG
- ST. == STURZ
- H. == HEIZUNG
- L. == LÜFTUNG
- S. == SANITÄR
- ELT. == ELEKTRO
- HK. == HEIZKÖRPER
- RR. == REGENFALLROHR

- Dämmstoff ==
- Trockenbau ==
- Trockenbau F30 ==
- Trockenbau F90 ==

- Stahlbeton ==
- WU-Beton ==
- Fertigteile ==
- Sichtbeton-Oberfläche ==

±0.00 = 543.00 ü.NHN
ALLE MASSE IN cm UND m
DIE VERMASSUNG DER TÜRHOHEN
BEZIEHT SICH VON OK FFB BIS UK STURZ

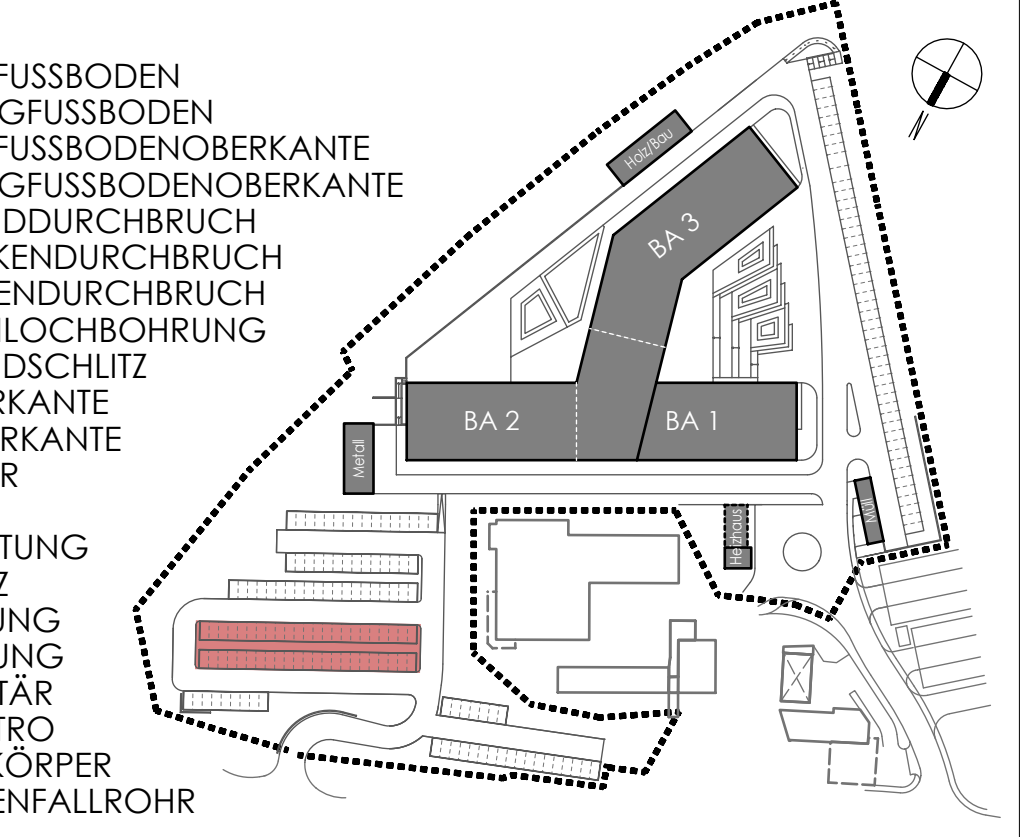

07.05.2026	a	Schnitt durch Sichtbetonblöcke verbessert	M.Schlecht
Geändert am	Index	Änderungen	Name
Bauherr		Landkreis Regen vertr. d. Herrn Landrat Dr. Ralh Poschetsrieder Straße 16, 94209 Regen	
Bauobjekt		Ersatzneubau der Staatlichen Berufsschule mit FOS in Regen	
Bauort		Am Riedberg 1, 94209 Regen	
Bauteil		Sichtbetonblöcke-Stützwand Schülerparkplatz	
Gezeichnet	Datum	Name	Masstab
Gesehen	07.05.2026	M.Schlecht	1:20/1:50
Geprüft			2020-045B
Beilage zum Leistungsverzeichnis Beilage-Nr. / Bauteil / Datum			Projekt-Nr.
2020-045B APL 205a			Plan - Nr.
Sichtbetonblöcke Schülerparkplatz 07.05.2026.pdf			APL205a