




Ansicht Achse B/4-1

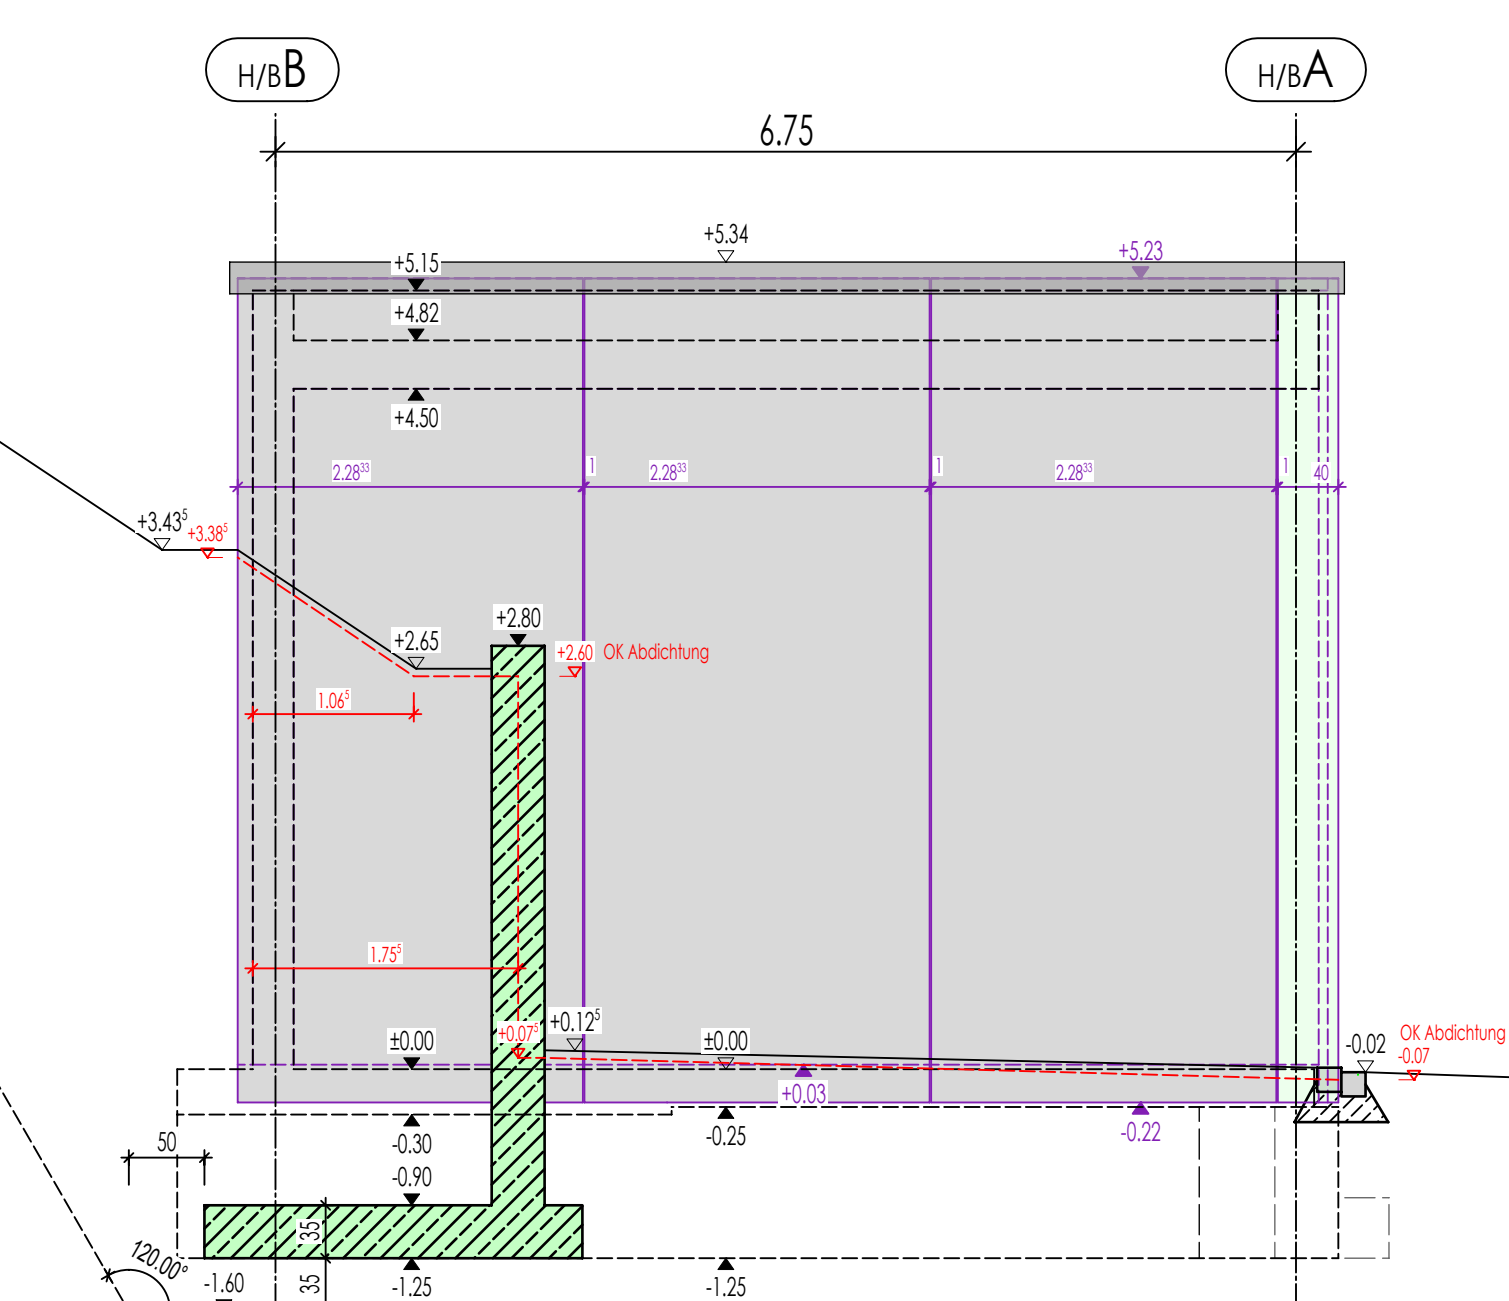


Ansicht Achse 1/B-A

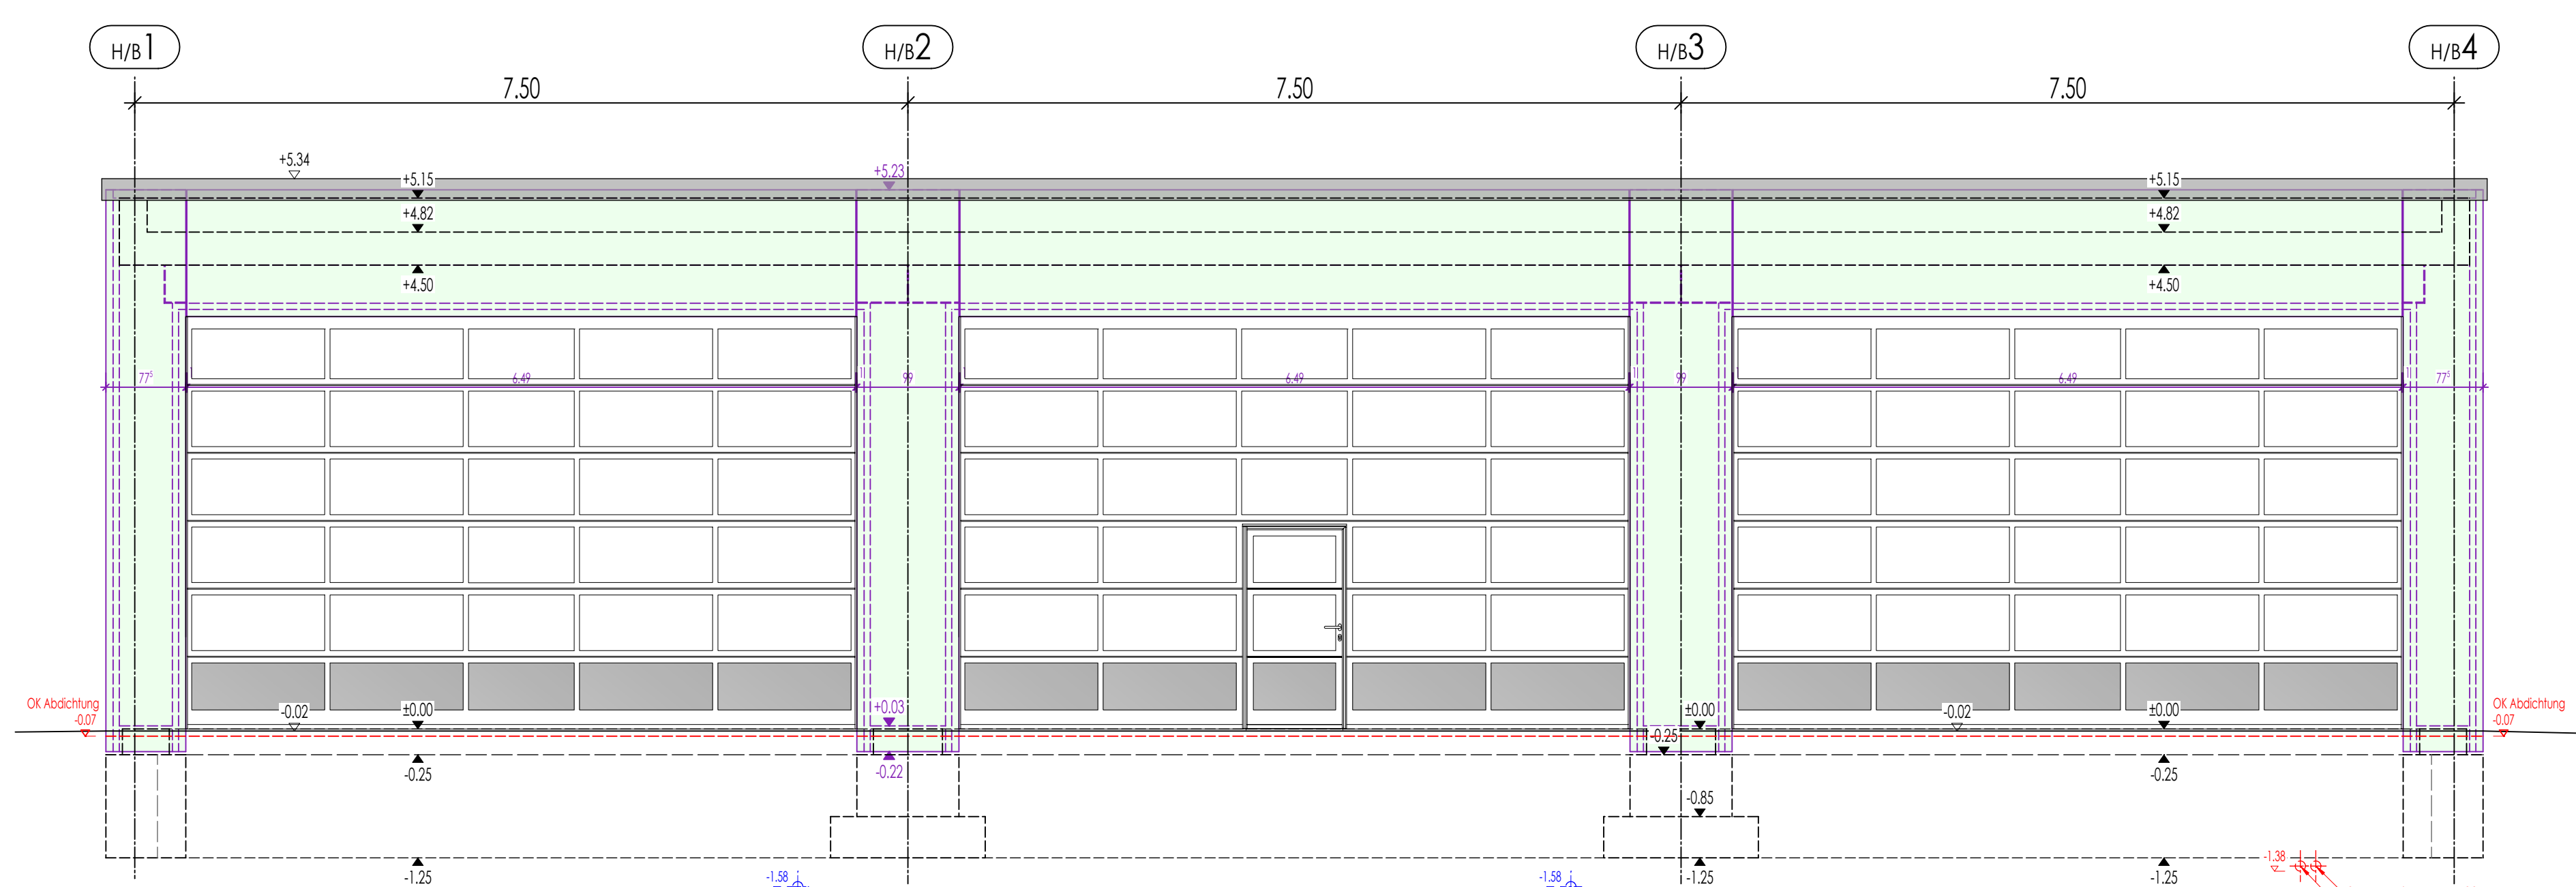


Ansicht Achse A/1-4

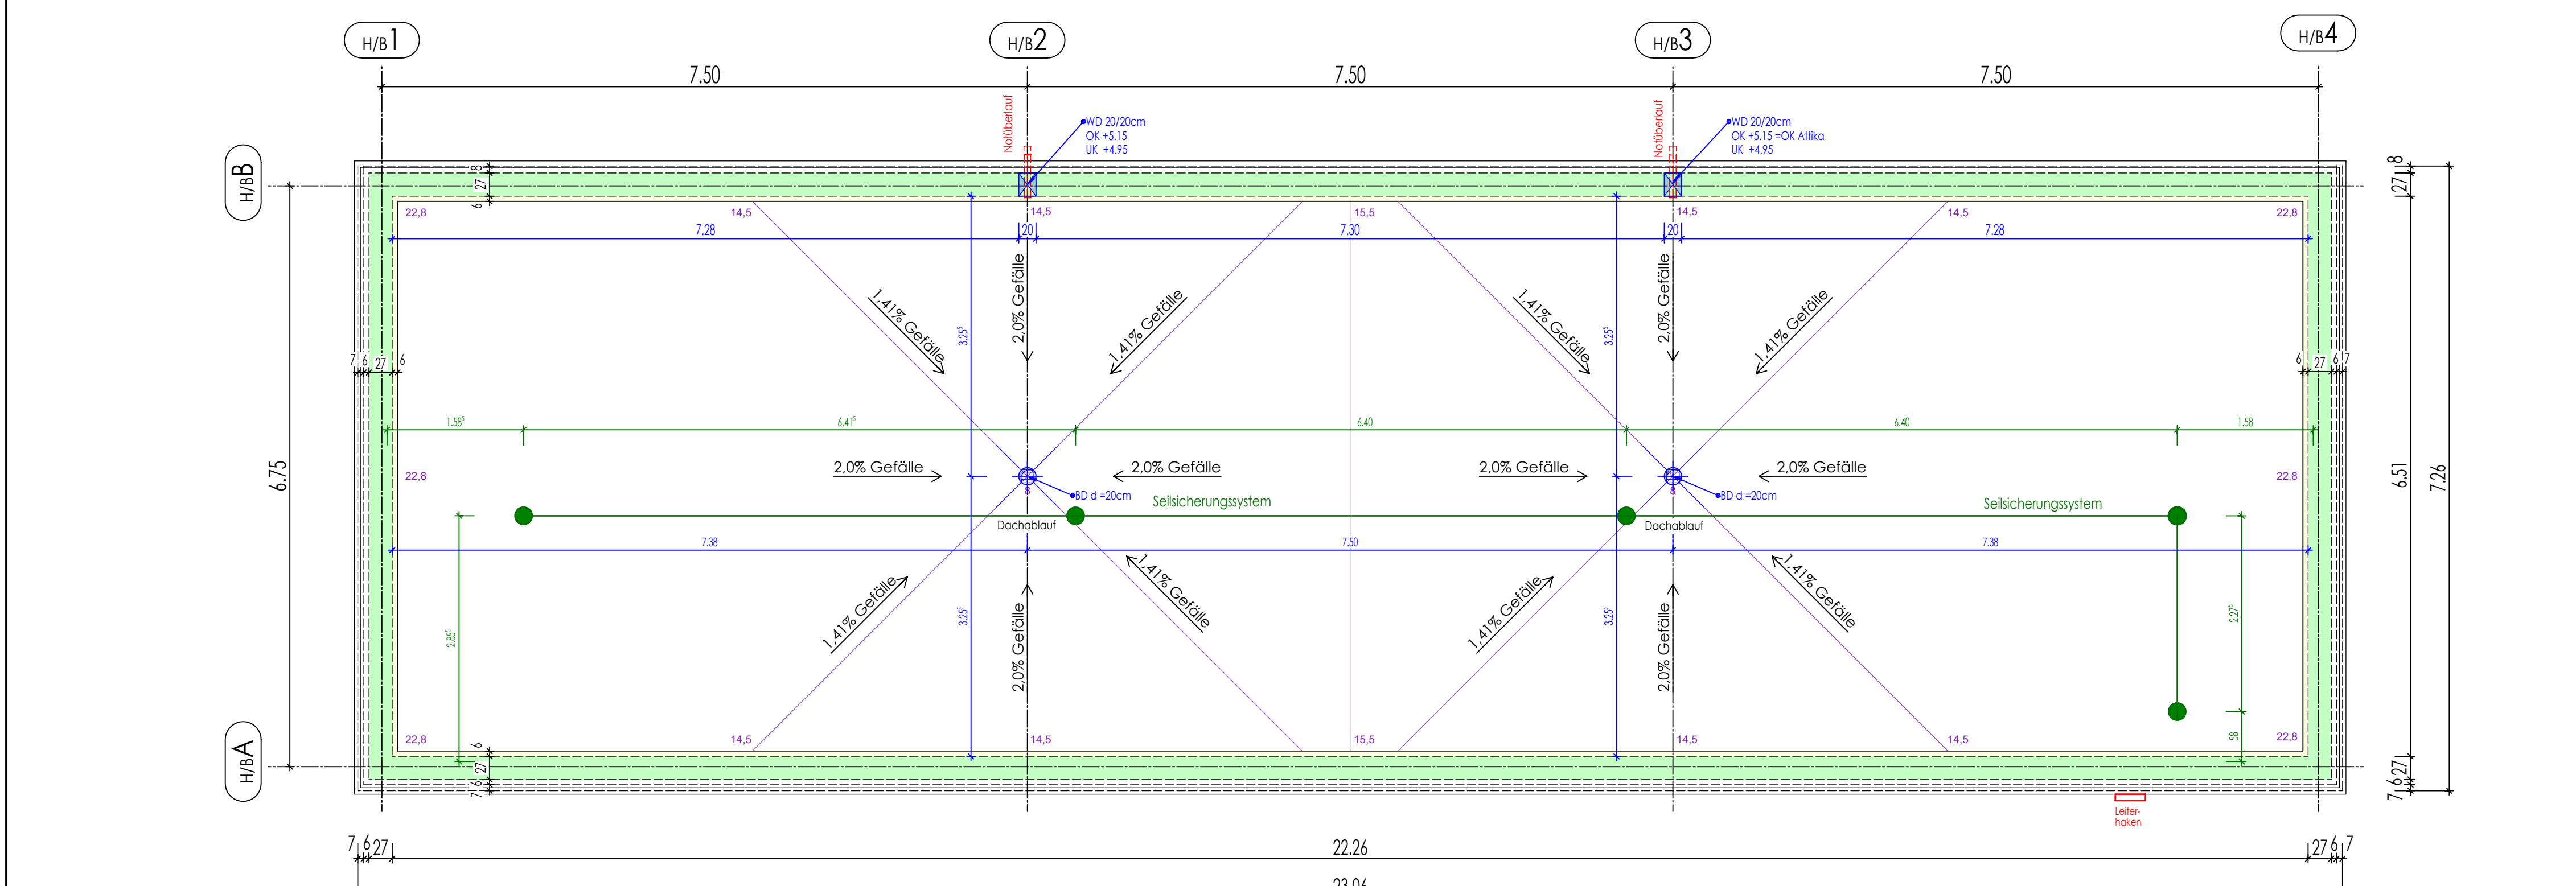


Dachaufsicht

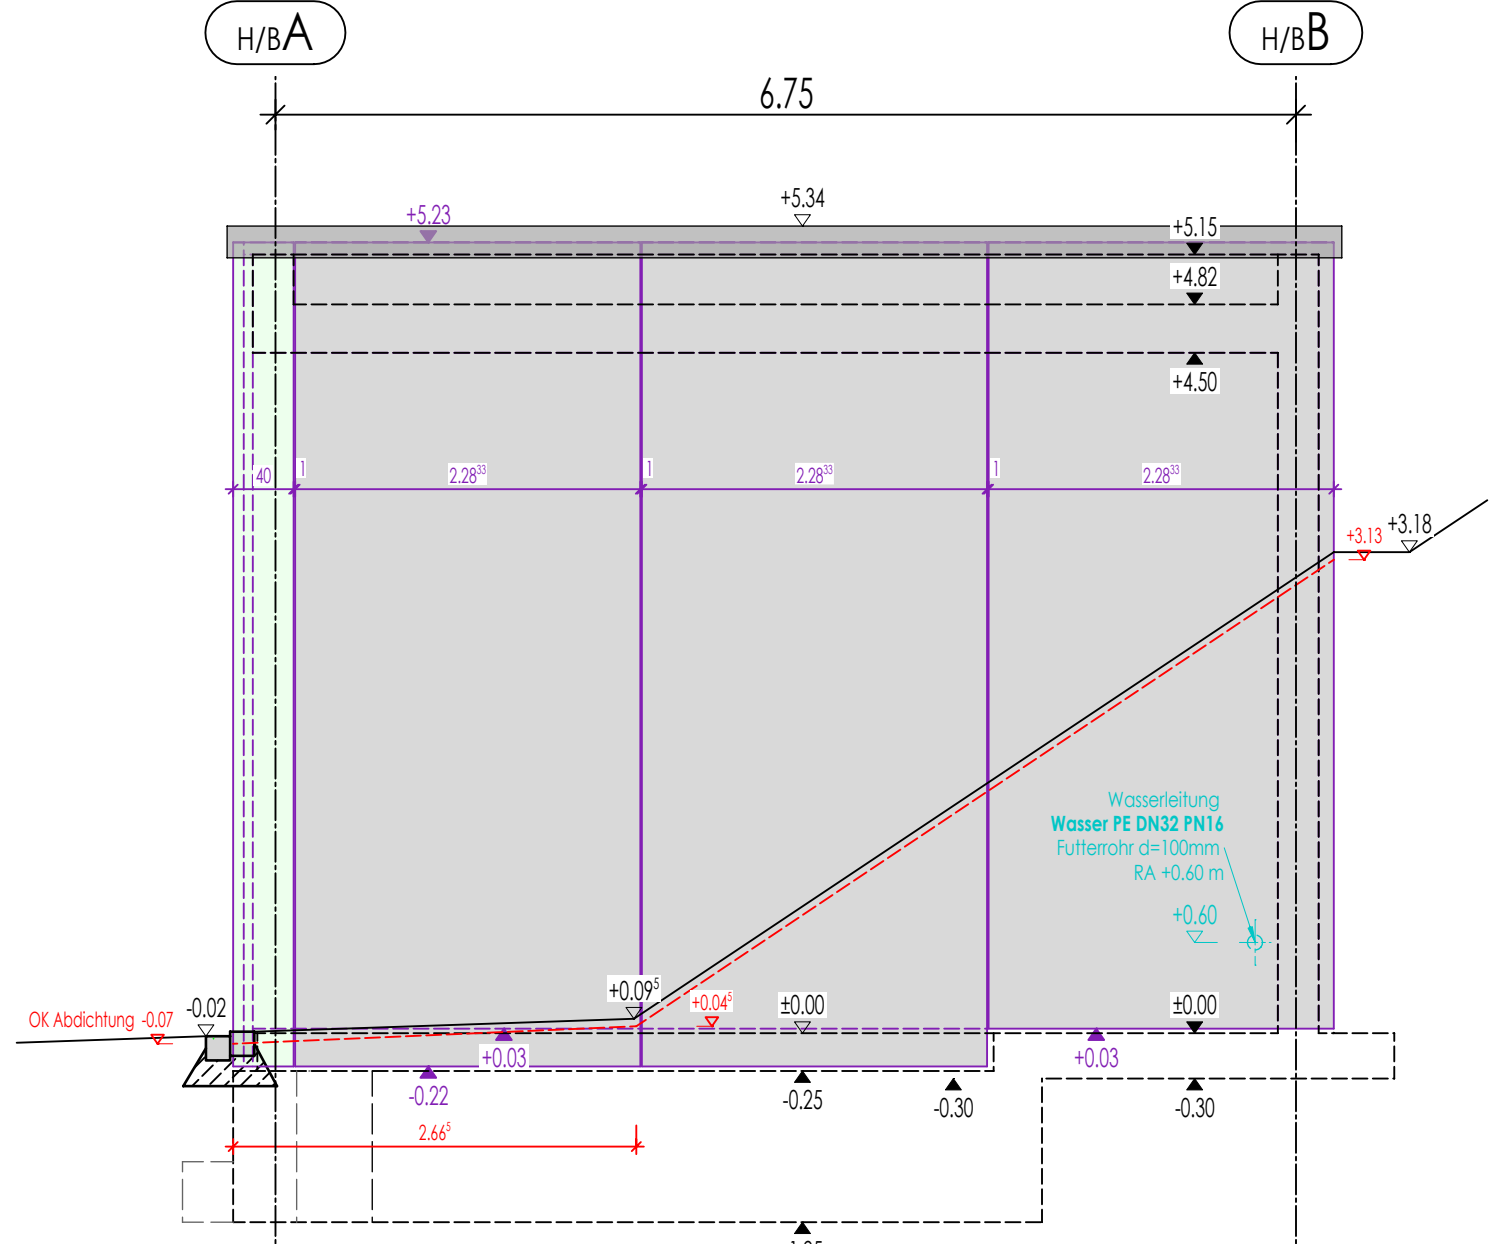


Ansicht Achse 4/A-B

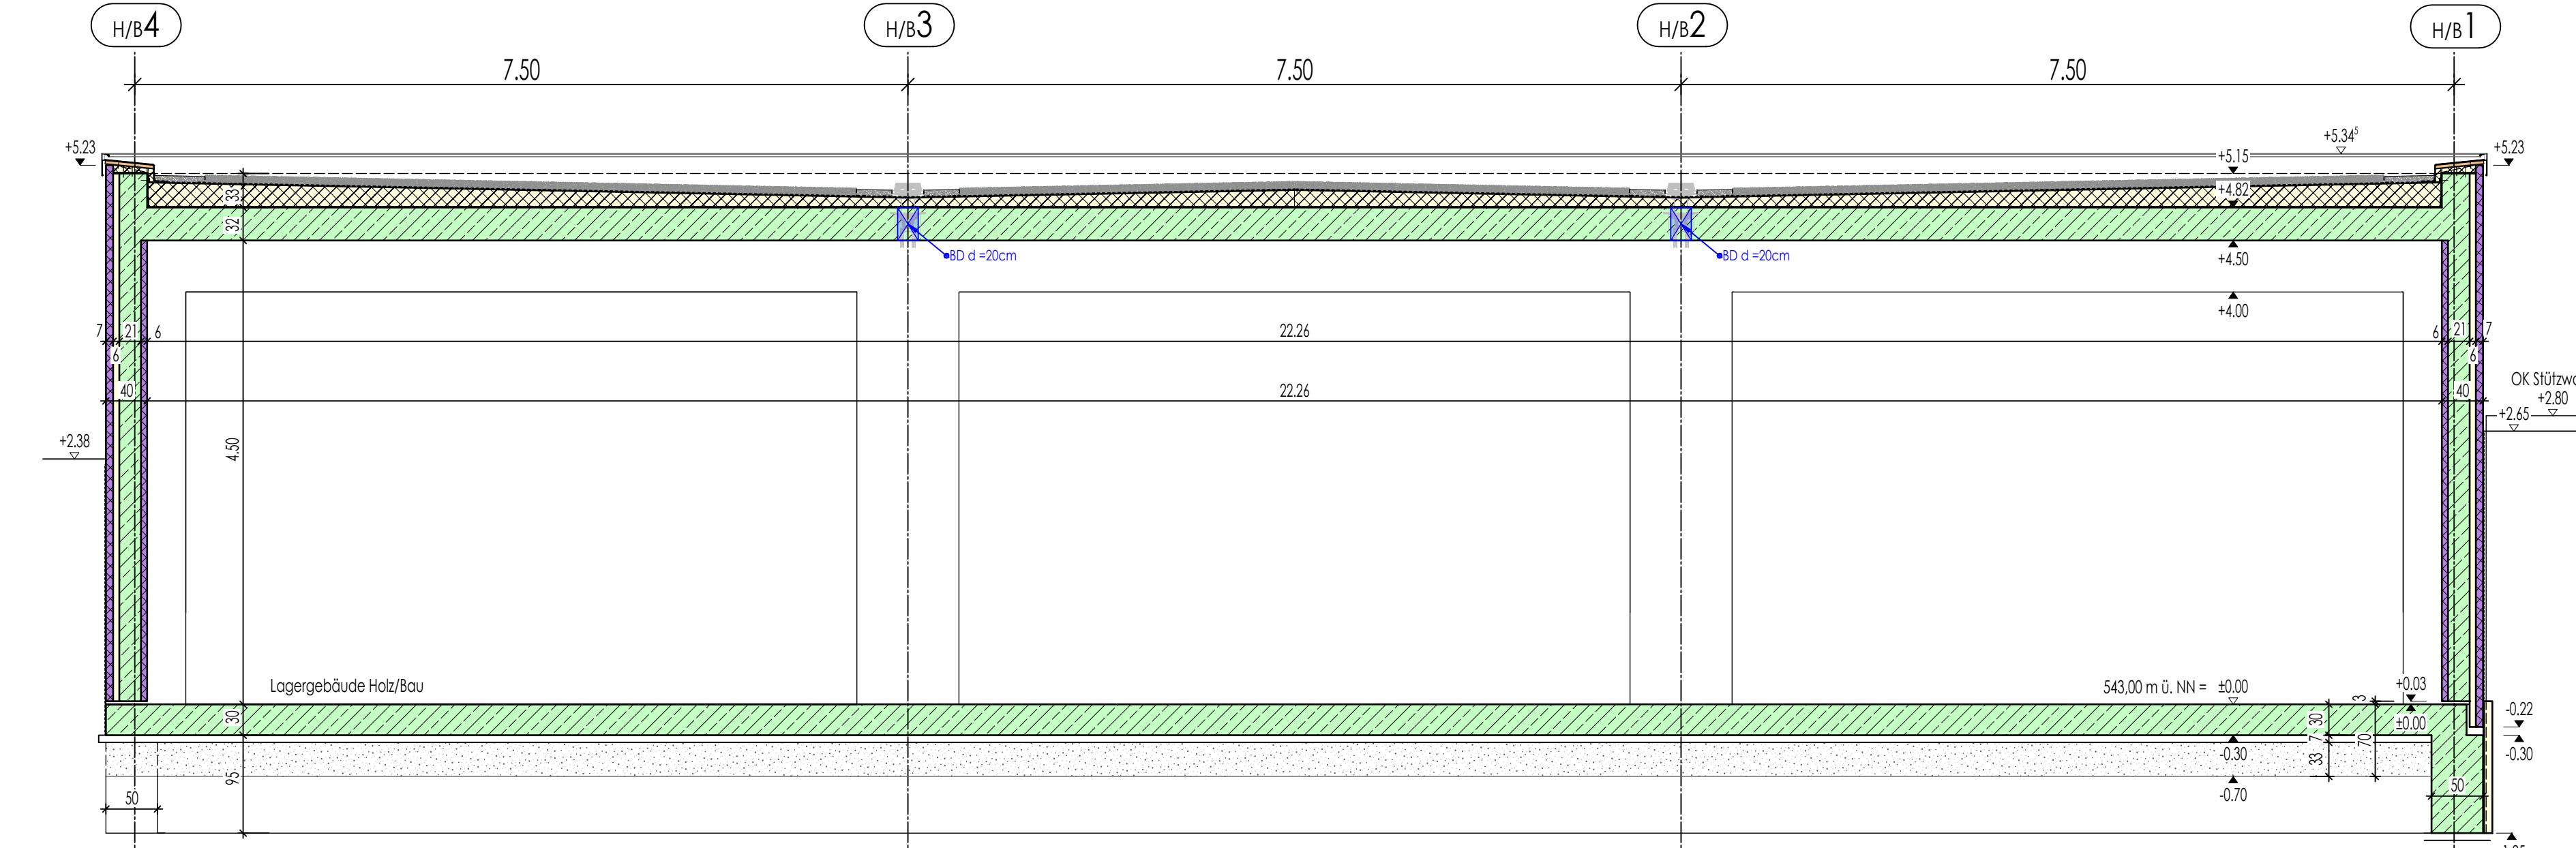


Schnitt Achse B-B

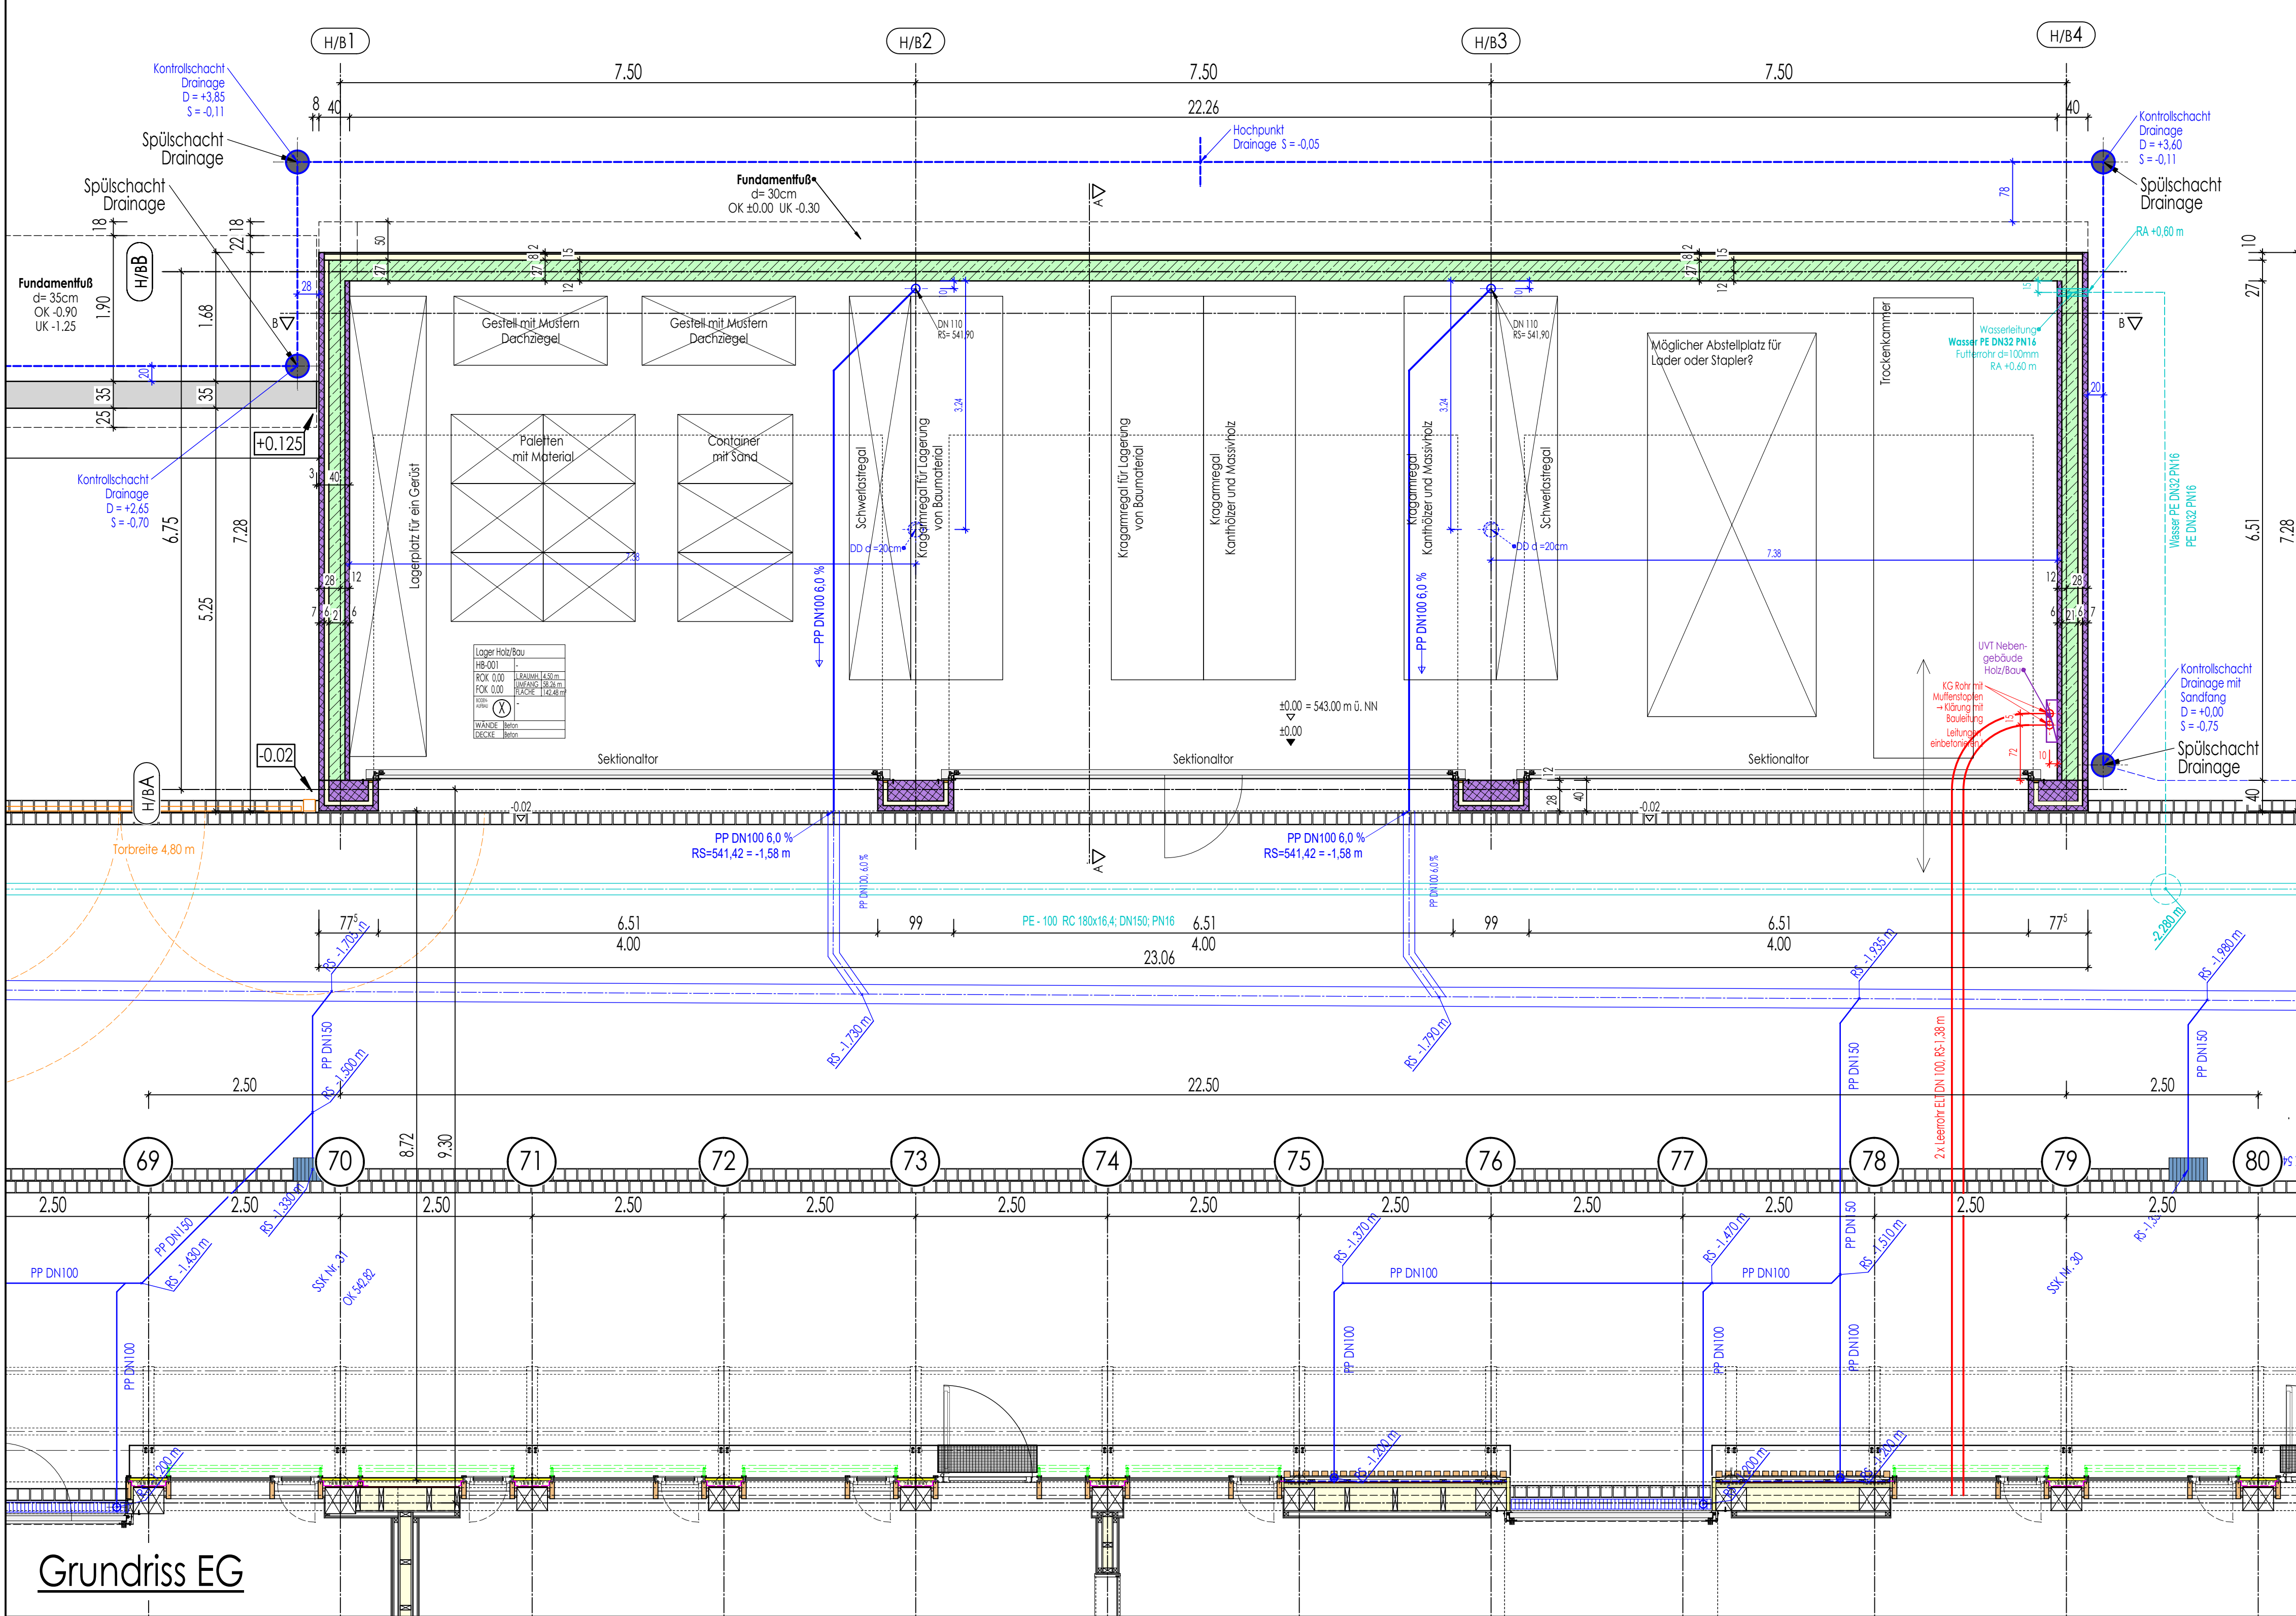







Grundriss EG

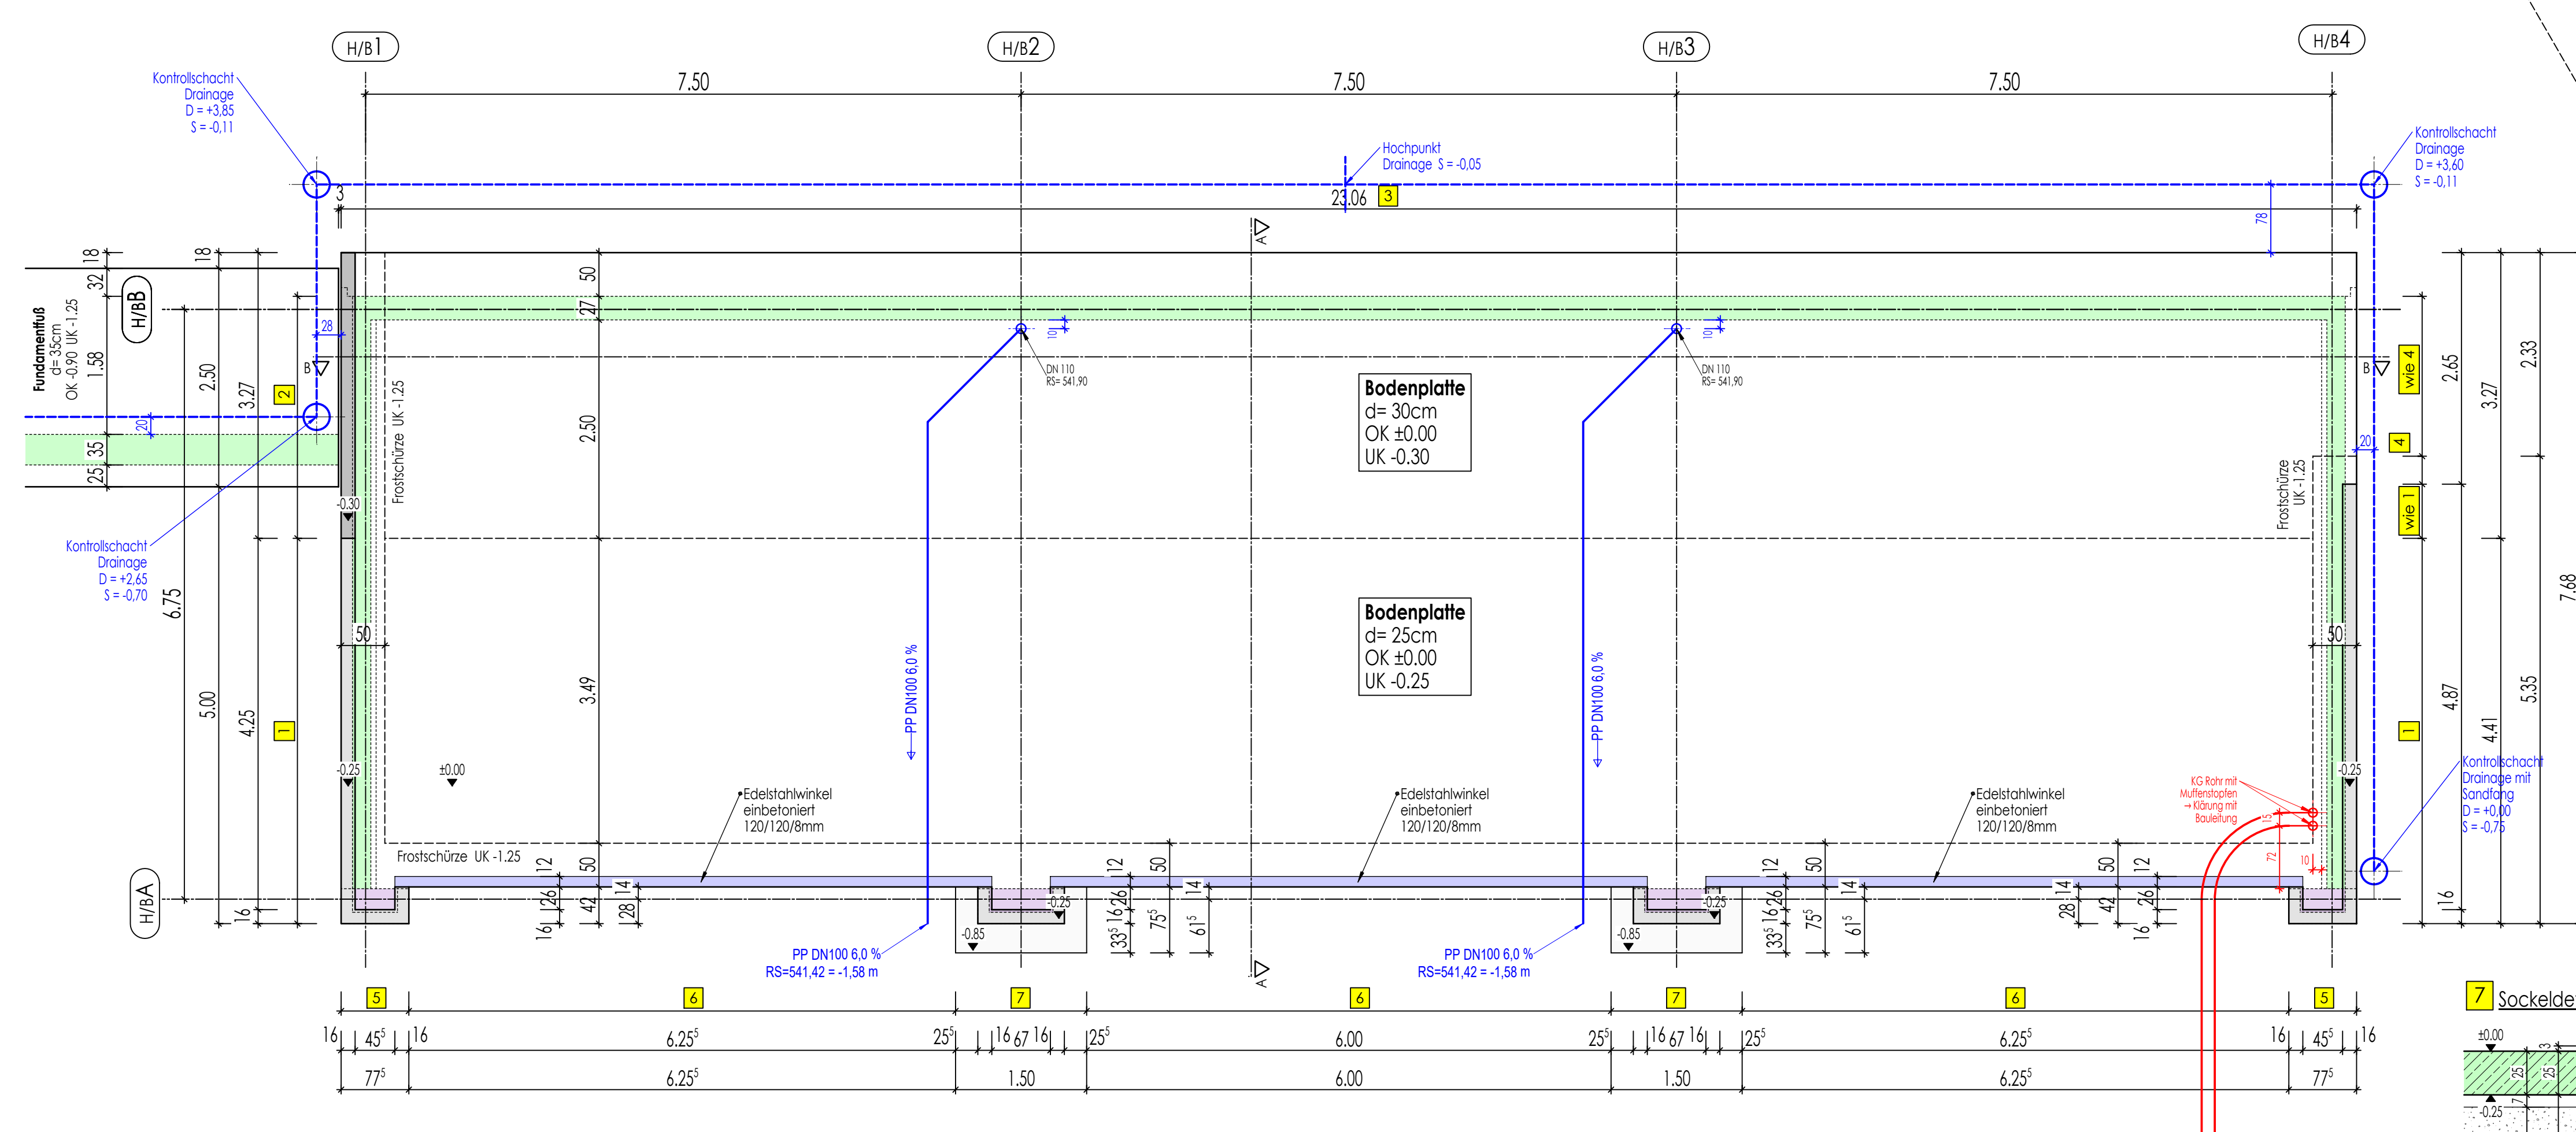

Gründung & Grundleitungen innerhalb Gebäude

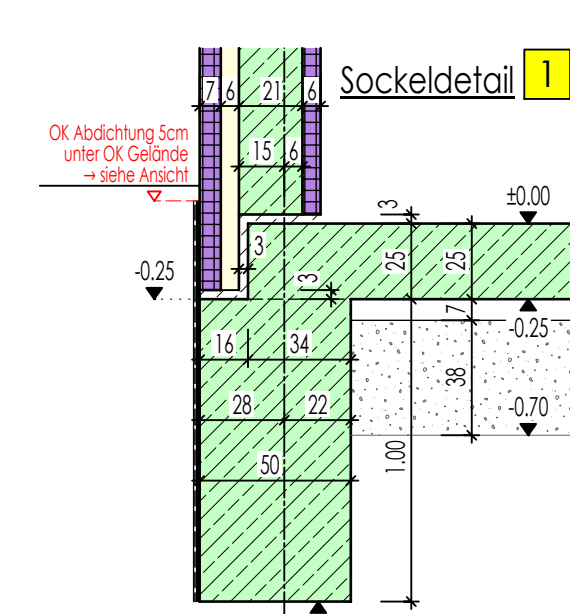

Details Gründung

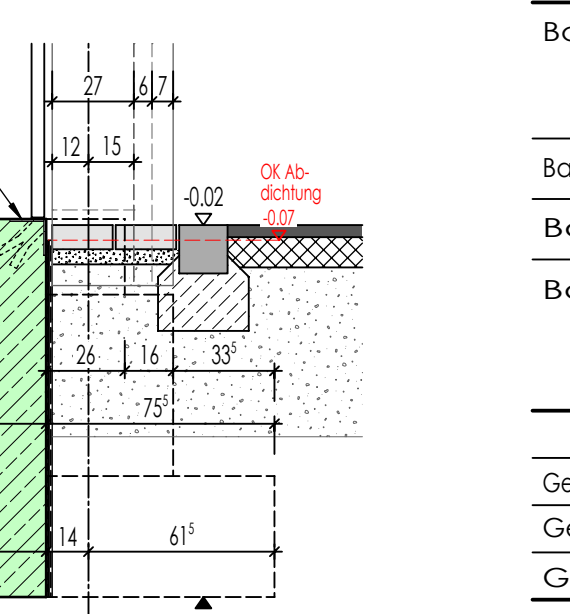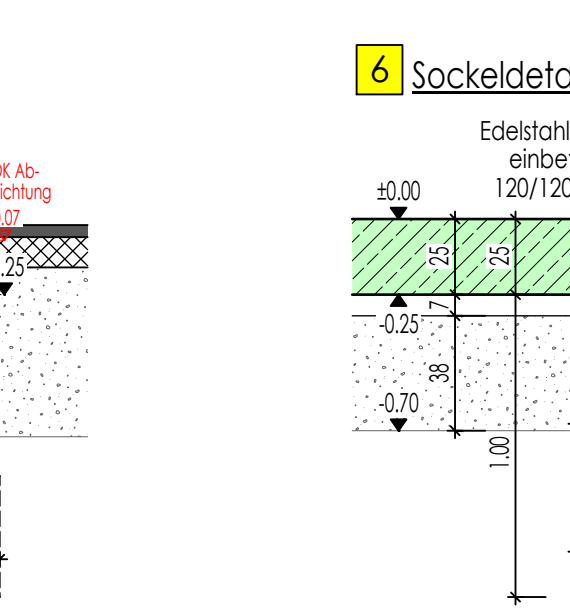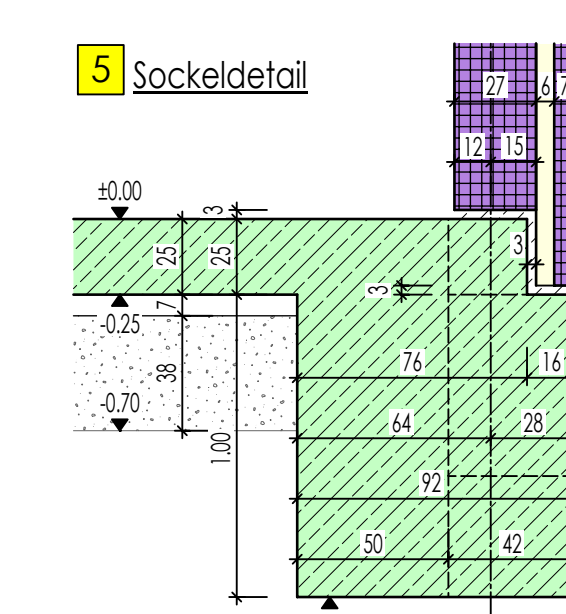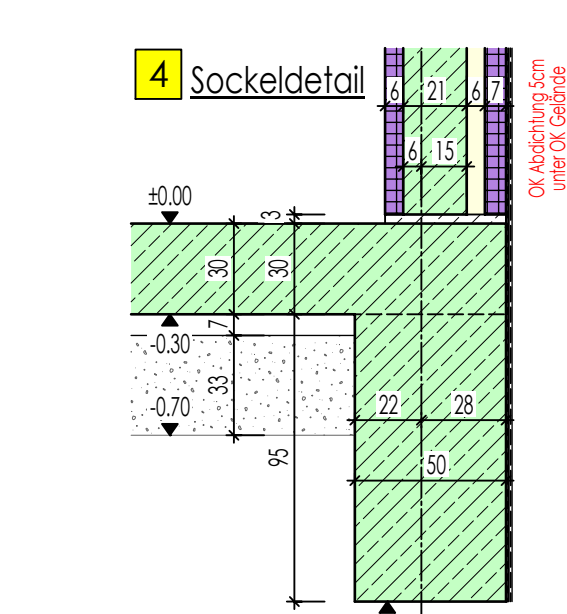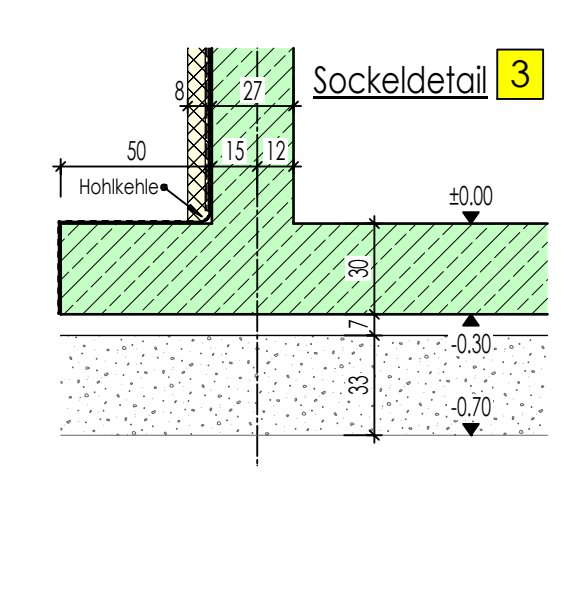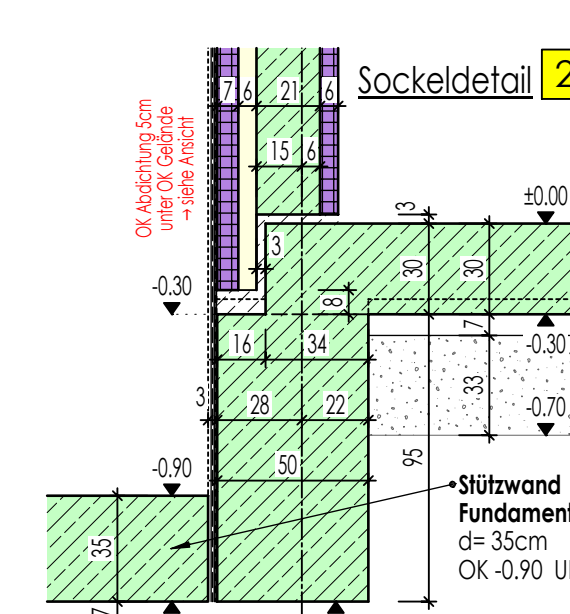

Schnitt Achse 3-4

