


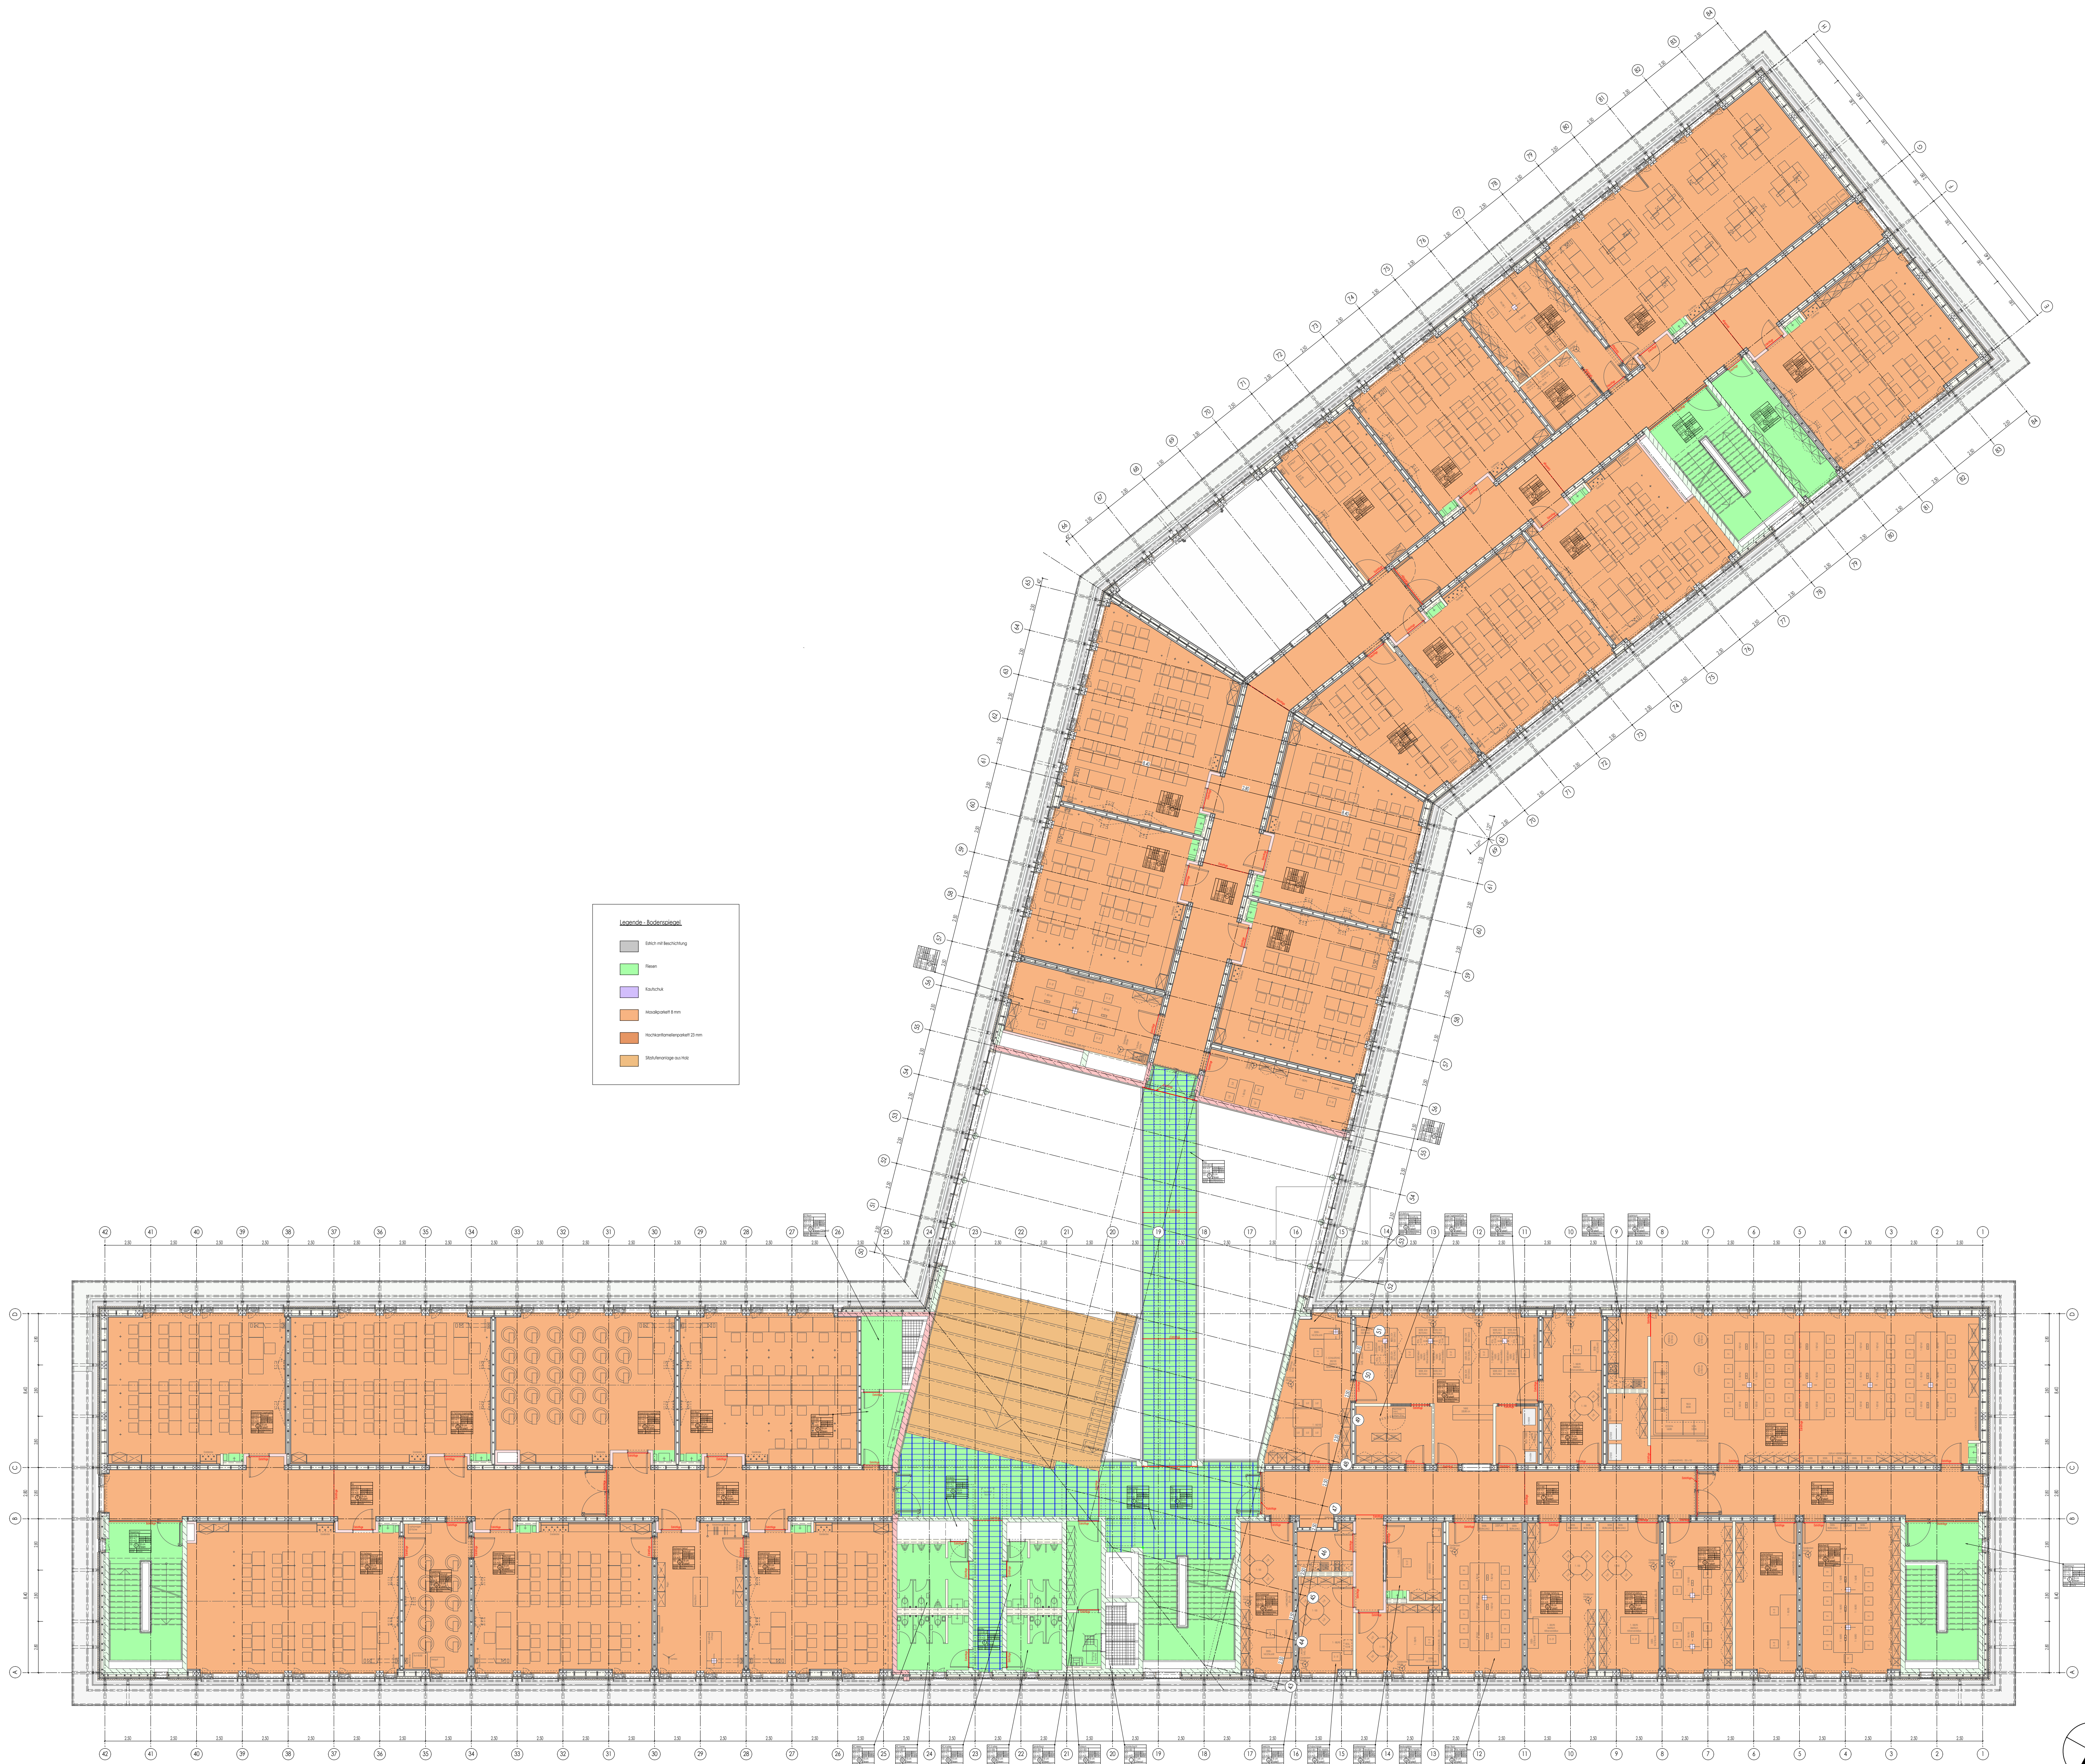

Legende - Bodenspiegel

- Estrich mit Beschichtung
- Fliesen

LEGENDE:

- RFB. = ROHFUSSBODEN
- FFB. = FERTIGFUSSBODEN
- ROK. = ROHFUSSBODENoberKANTE
- FOK. = FERTIGFUSSBODENoberKANTE
- WD. = WANDDURCHBRUCH
- DD. = DECKENDURCHBRUCH
- BD. = BODENDURCHBRUCH
- KLB. = KERNLOCHBOHRUNG
- WS. = WANDSCHUTZ
- OK. = OBERKANTE
- UK. = UNTERKANTE
- U. = UNTER
- Ü. = ÜBER
- BR. = BRÜSTUNG
- ST. = STURZ
- H. = HEIZUNG
- L. = LÜFTUNG
- S. = SANITÄR
- ELT. = ELEKTRO
- HK. = HEIZKÖRPER
- RR. = REGENFALLROHR

- Dämmstoff
- Trockenbau
- Trockenbau F30
- Trockenbau F90
- Stahlbeton
- WU-Beton
- Fertigteil
- Sichtbeton-Oberfläche

±0.00 = 543.00 ü.NHN
ALLE MASSE IN cm UND m
DIE VERMASSUNG DER TÜRHÖHEN
BEZIEHT SICH VON OK FFB BIS UK STURZ

XXX	X	XXX	XXX	XXX
Geändert am		Index	Änderungen	Name
Bauherr		Landkreis Regensburg vertr. d. Herrn Landrat Dr. Ralf Paschetsrieder Straße 16, 94209 Regensburg		
Baubjekt		Ersatzneubau der Staatlichen Berufsschule mit FOS in Regensburg		
Bauort		Am Riedberg 1, 94209 Regensburg		
Bauteil		Bodenspiegel 1.OG Übersicht		
Gezeichnet		Datum	Name	Maßstab
Gesehen		03.06.2025	J. Zankl	1:150
Geprüft				2020-045B
Beilage zum Leistungsverzeichnis Beilage-Nr. / Bauteil / Datum				
2020-045B APL116 Bodenspiegel 1.OG Übersicht 03.06.2025				
Plan - Nr.				APL116