


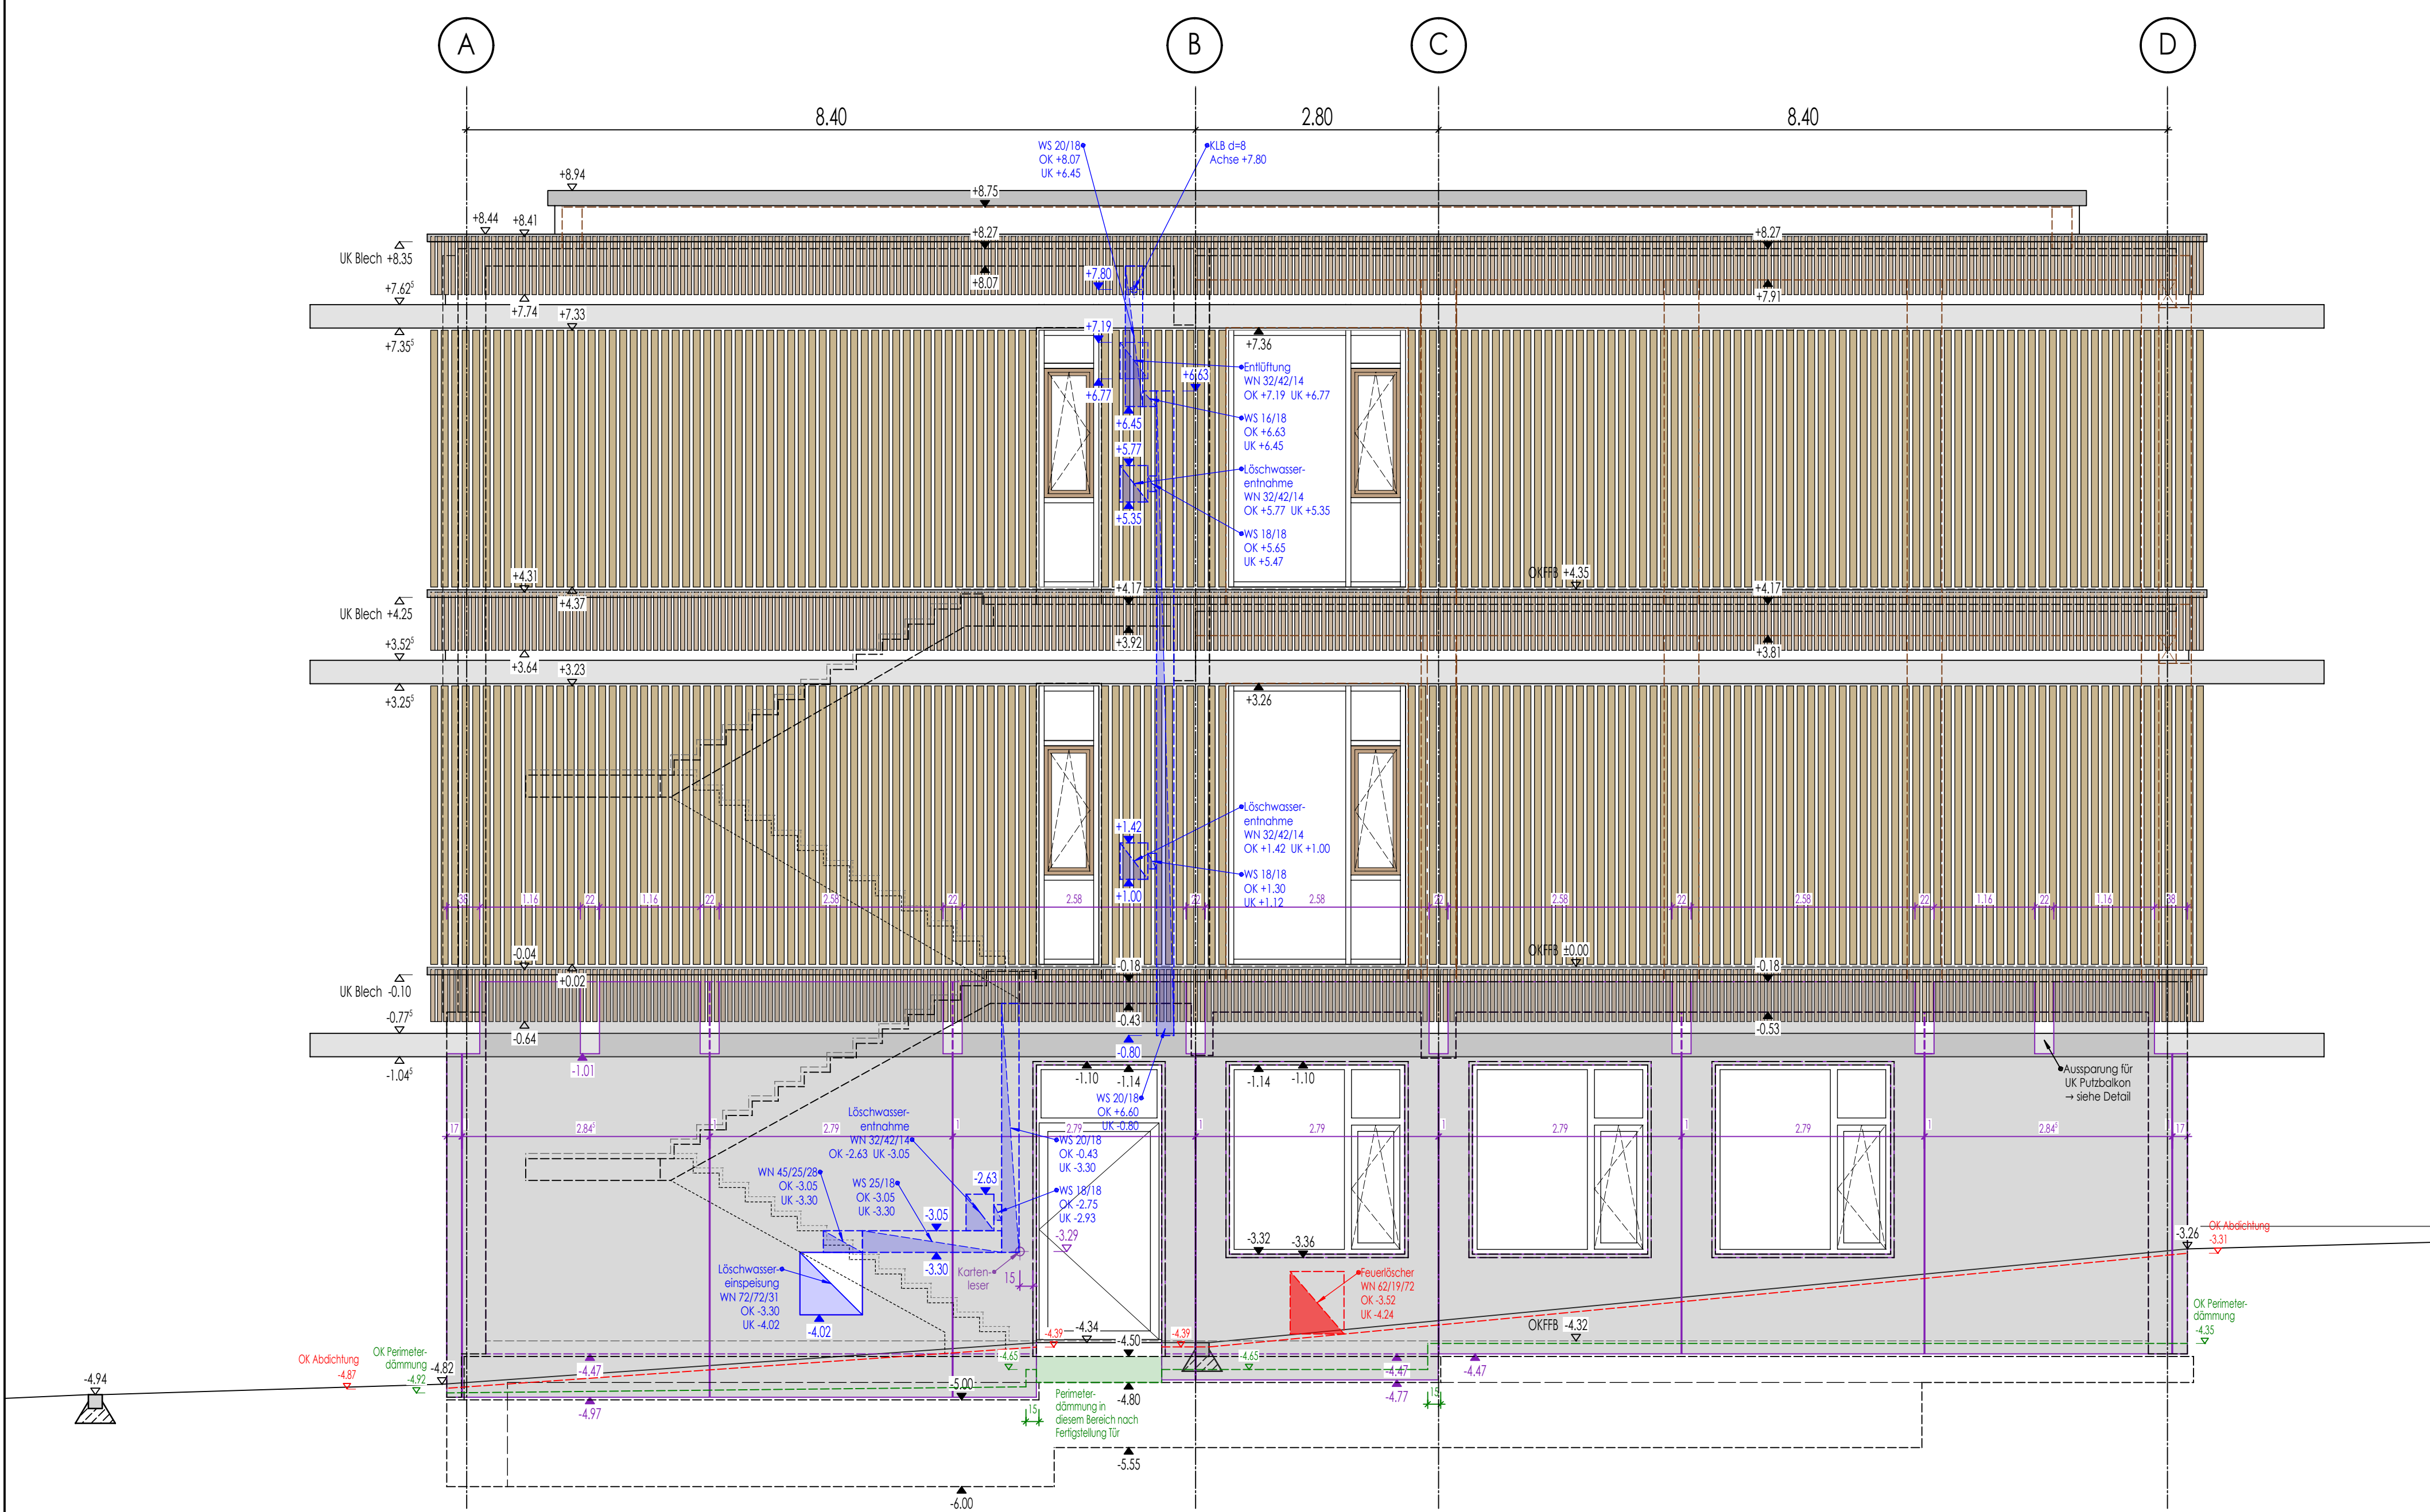

Ansicht 2 (Süd-West) Achse 01/A-D



Ansicht 1 (Süd-Ost) Achse D/01-15



Ansicht 3 (Nord-West) Achse A/25-01

LEGENDE:

RFB	=	ROHFUSSBODEN
FFB	=	FERTIGFUSSBODEN
ROK	=	ROHFLUSSBOGENKANTE
FOK	=	FERTIGFLUSSBOGENKANTE
WD	=	WANDDURCHBRUCH
DD	=	DECKENDURCHBRUCH
BD	=	BODENDURCHBRUCH
KLB	=	KERNLOCHBOHRUNG
WS	=	WANDSCHLUTZ
OK	=	OBERKANTE
UK	=	UNTERKANTE
U	=	UNTER
Ü	=	ÜBER
BR	=	BRÜSTUNG
ST	=	STURZ
H	=	HEIZUNG
L	=	LÜFTUNG
S	=	SANITAR
ELT	=	ELEKTRO
HK	=	HEIZKÖRPER
RR	=	REGENFALLROHR

Dämmstoff	Stonibeton	±0.00 = S43.00 U.N.N.
Trockenbau	W-Streben	ALLE MASSE IN cm UND m
Trockenbau F30	Fertigteile	DE VERMESSUNG DER TÜR- UND
Trockenbau F90	Stonibeton-Oberfläche	BEZIEH SICH VON OK FFB BIS UK STURZ

28.10.2024	0	Dämm- und Abstützungen ergänzt	M. Pfeil
07.04.2025	0	Vorgang über 02 zum nach oben verschieben	M. Pfeil

Gedächtnis	Index	Änderungen	Name
Bauherr		Landkreis Regen	
		vert. d. Herrn Landrat Dr. Ralf	
		Pöschelstraße 14, 94209 Regen	
Baubetrieb		Ersatzneubau der Staatlichen Berufsschule mit FOS in Regen	
Bauart		Am Riedberg 1, 94209 Regen	
Bauherr		Ansichten	
		Baubauabschnitt 1	

Gezeichnet	Datum	Name	Maßstab	Projektnr.
Gezeichnet	02.09.2024	M. Pfeil	1:50	2020-0458

Geprüft				
---------	--	--	--	--

Beilage zum Leistungsverzeichnis				
Beilage Nr. / Bauart / Datum				
2020-0458 APL128b				
Ansichten BA1				
07.04.2025				

Plan-Nr.
APL128b