


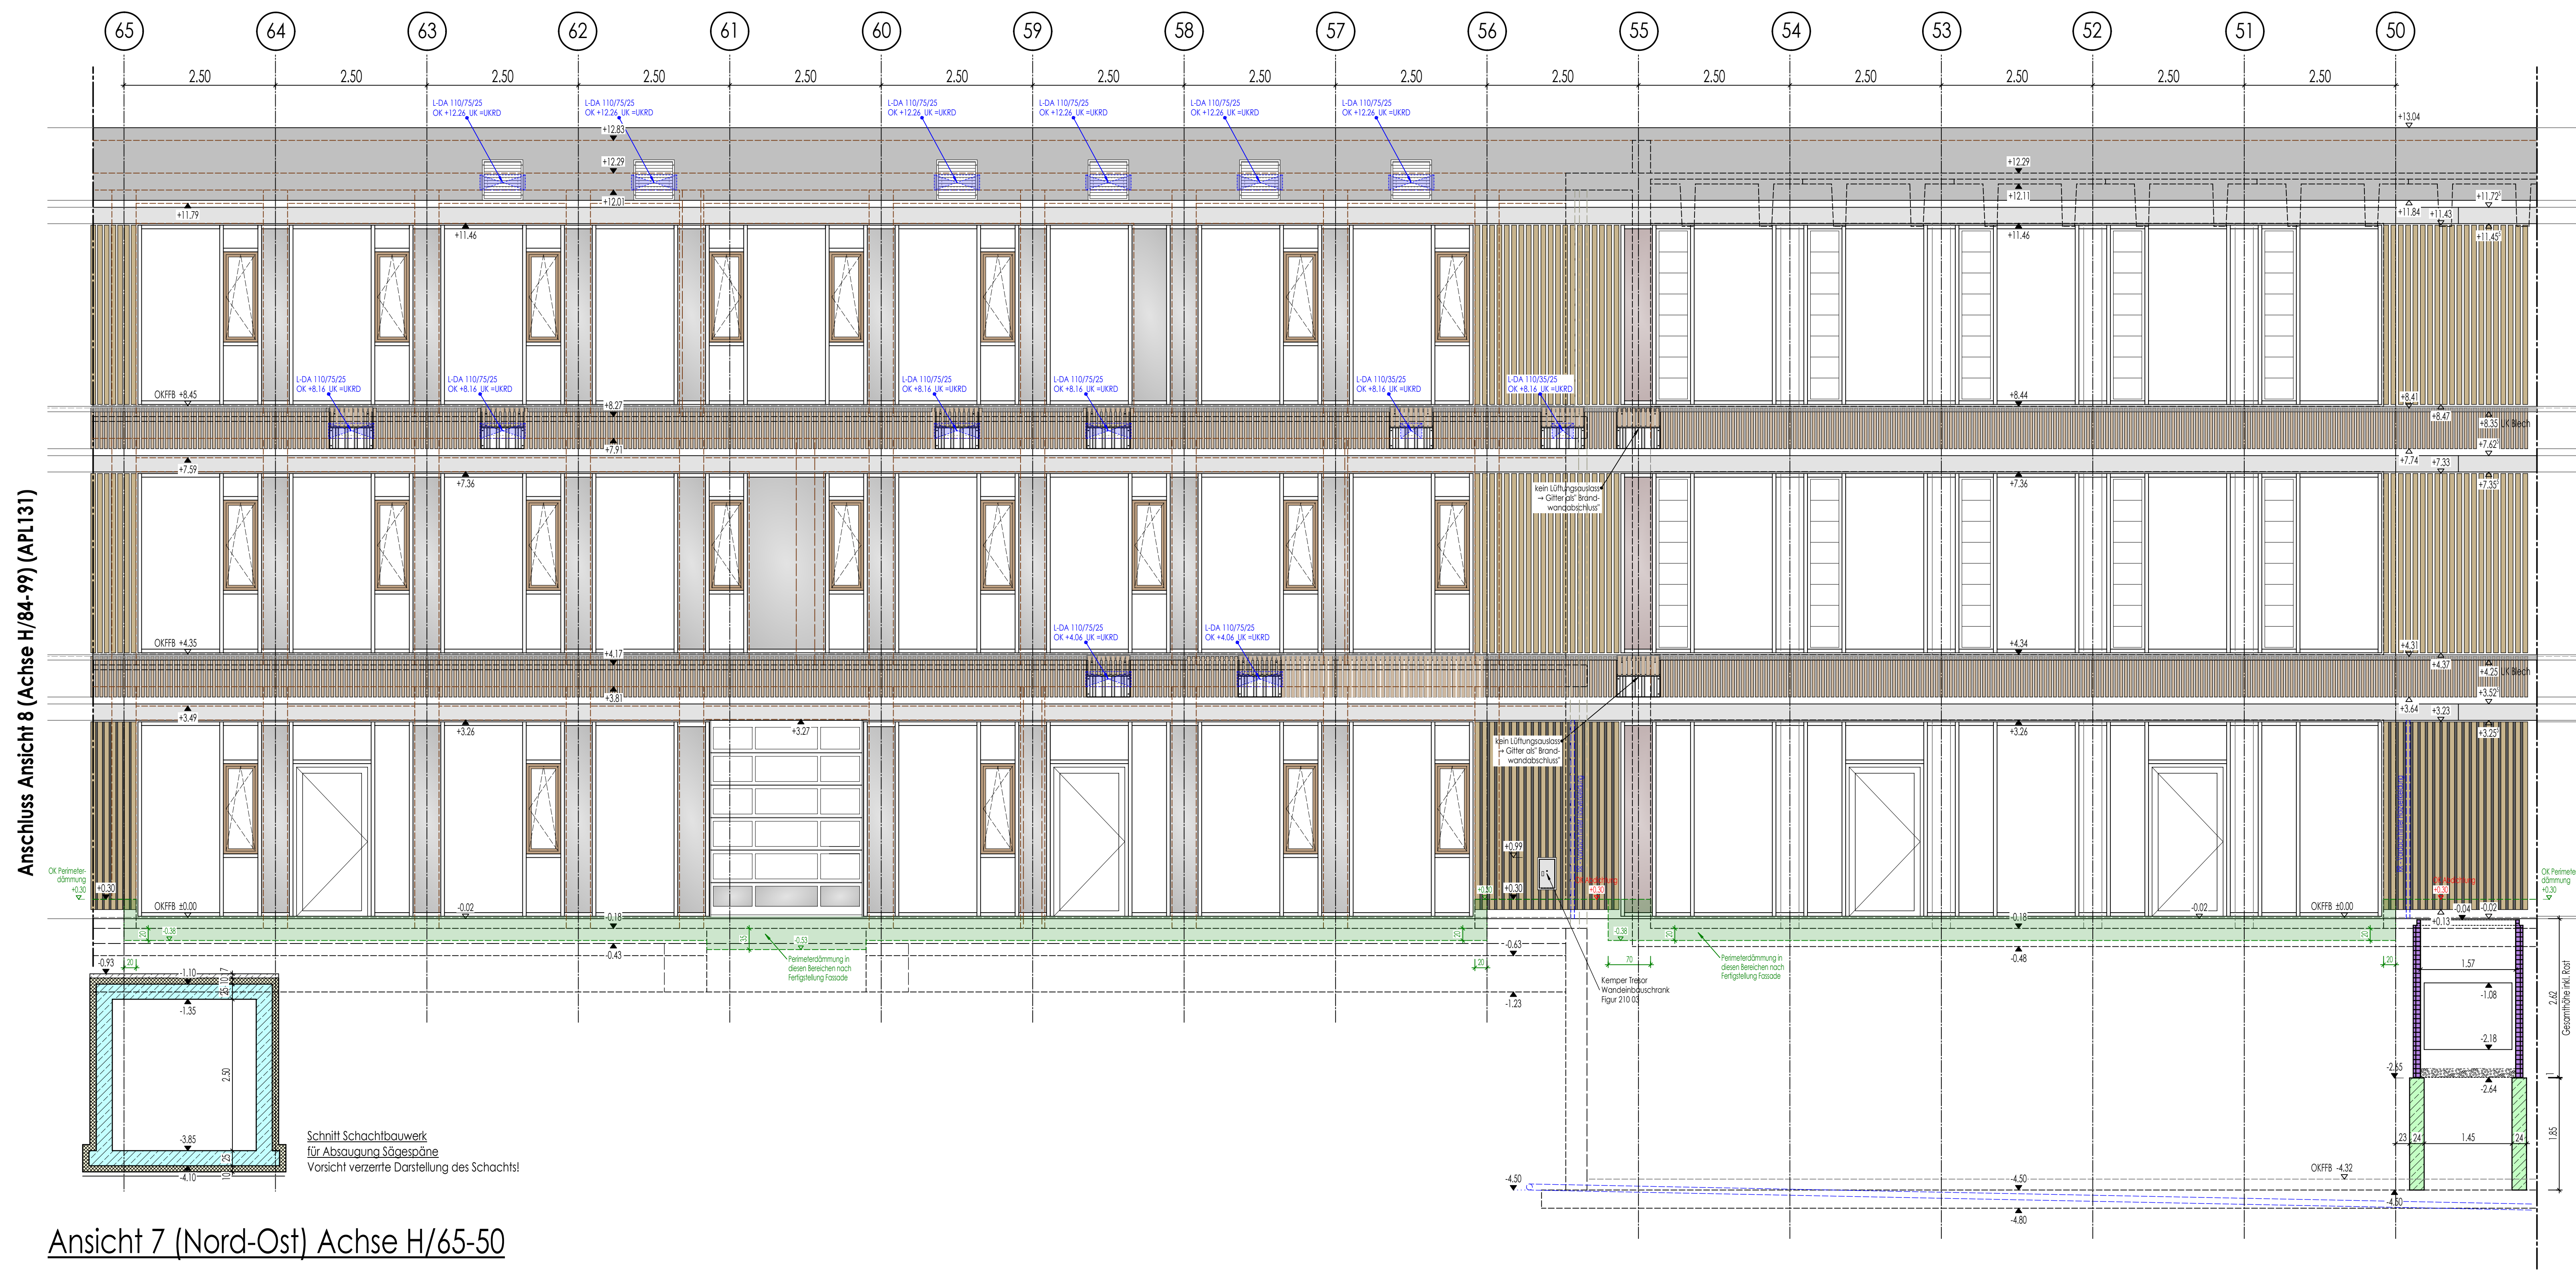

Ansicht 7 (Nord-Ost) Achse H/65-50



Ansicht 9 (Süd-West) Achse 84/E-H



Ansicht 8 (Süd-Ost) Achse H/84-66

LEGENDE:

- RFB = ROHFUSSBODEN
- FFB = FERTIGFUSSBODEN
- ROK = ROHFUSSBODENoberkante
- FOK = FERTIGFUSSBODENoberkante
- WD = WANDDURCHBRUCH
- DD = DECKENDURCHBRUCH
- BD = BODENDURCHBRUCH
- KLB = KERNLOCHBOHRUNG
- WS = WANDSCHLITZ
- OK = OBERKANTE
- UK = UNTERKANTE
- U = ÜBER
- BR = BRÜSTUNG
- ST = STURZ
- H = HEIZUNG
- L = LÜFTUNG
- S = SANITÄR
- ELT = ELEKTRO
- HK = HEIZKÖRPER
- RR = REGENFALLROHR

28.10.2024 o Dämm- und Abdichtungsarbeiten ergänzt M.Preß

Gehört an: bsp Änderungen Name

Bauherr: Landkreis Regensburg wert. d. Herrn Landrat Dr. Ralf Probstheller, Straße 16, 94209 Regensburg

Baubetrieb: Baustelleneinrichtung der Stadtlichen Berufsfeuerwehr mit FOS in Regensburg

Bauland: Am Riedberg 1, 94209 Regensburg

Bauwerk: Baubauabschnitt 3 - Teil 1

Gezeichnet: 02.09.2024 M.Preß

Geprüft: 02.09.2024 M.Preß

Beilage zum Leistungsverzeichnis Bauteile Nr. 1, Bauwerk / Datum

2020-0458 APL130a

Ansichten BA3 - Teil 1

28.10.2024

1:50

2020-0458

Proj.-Nr. APL130a