




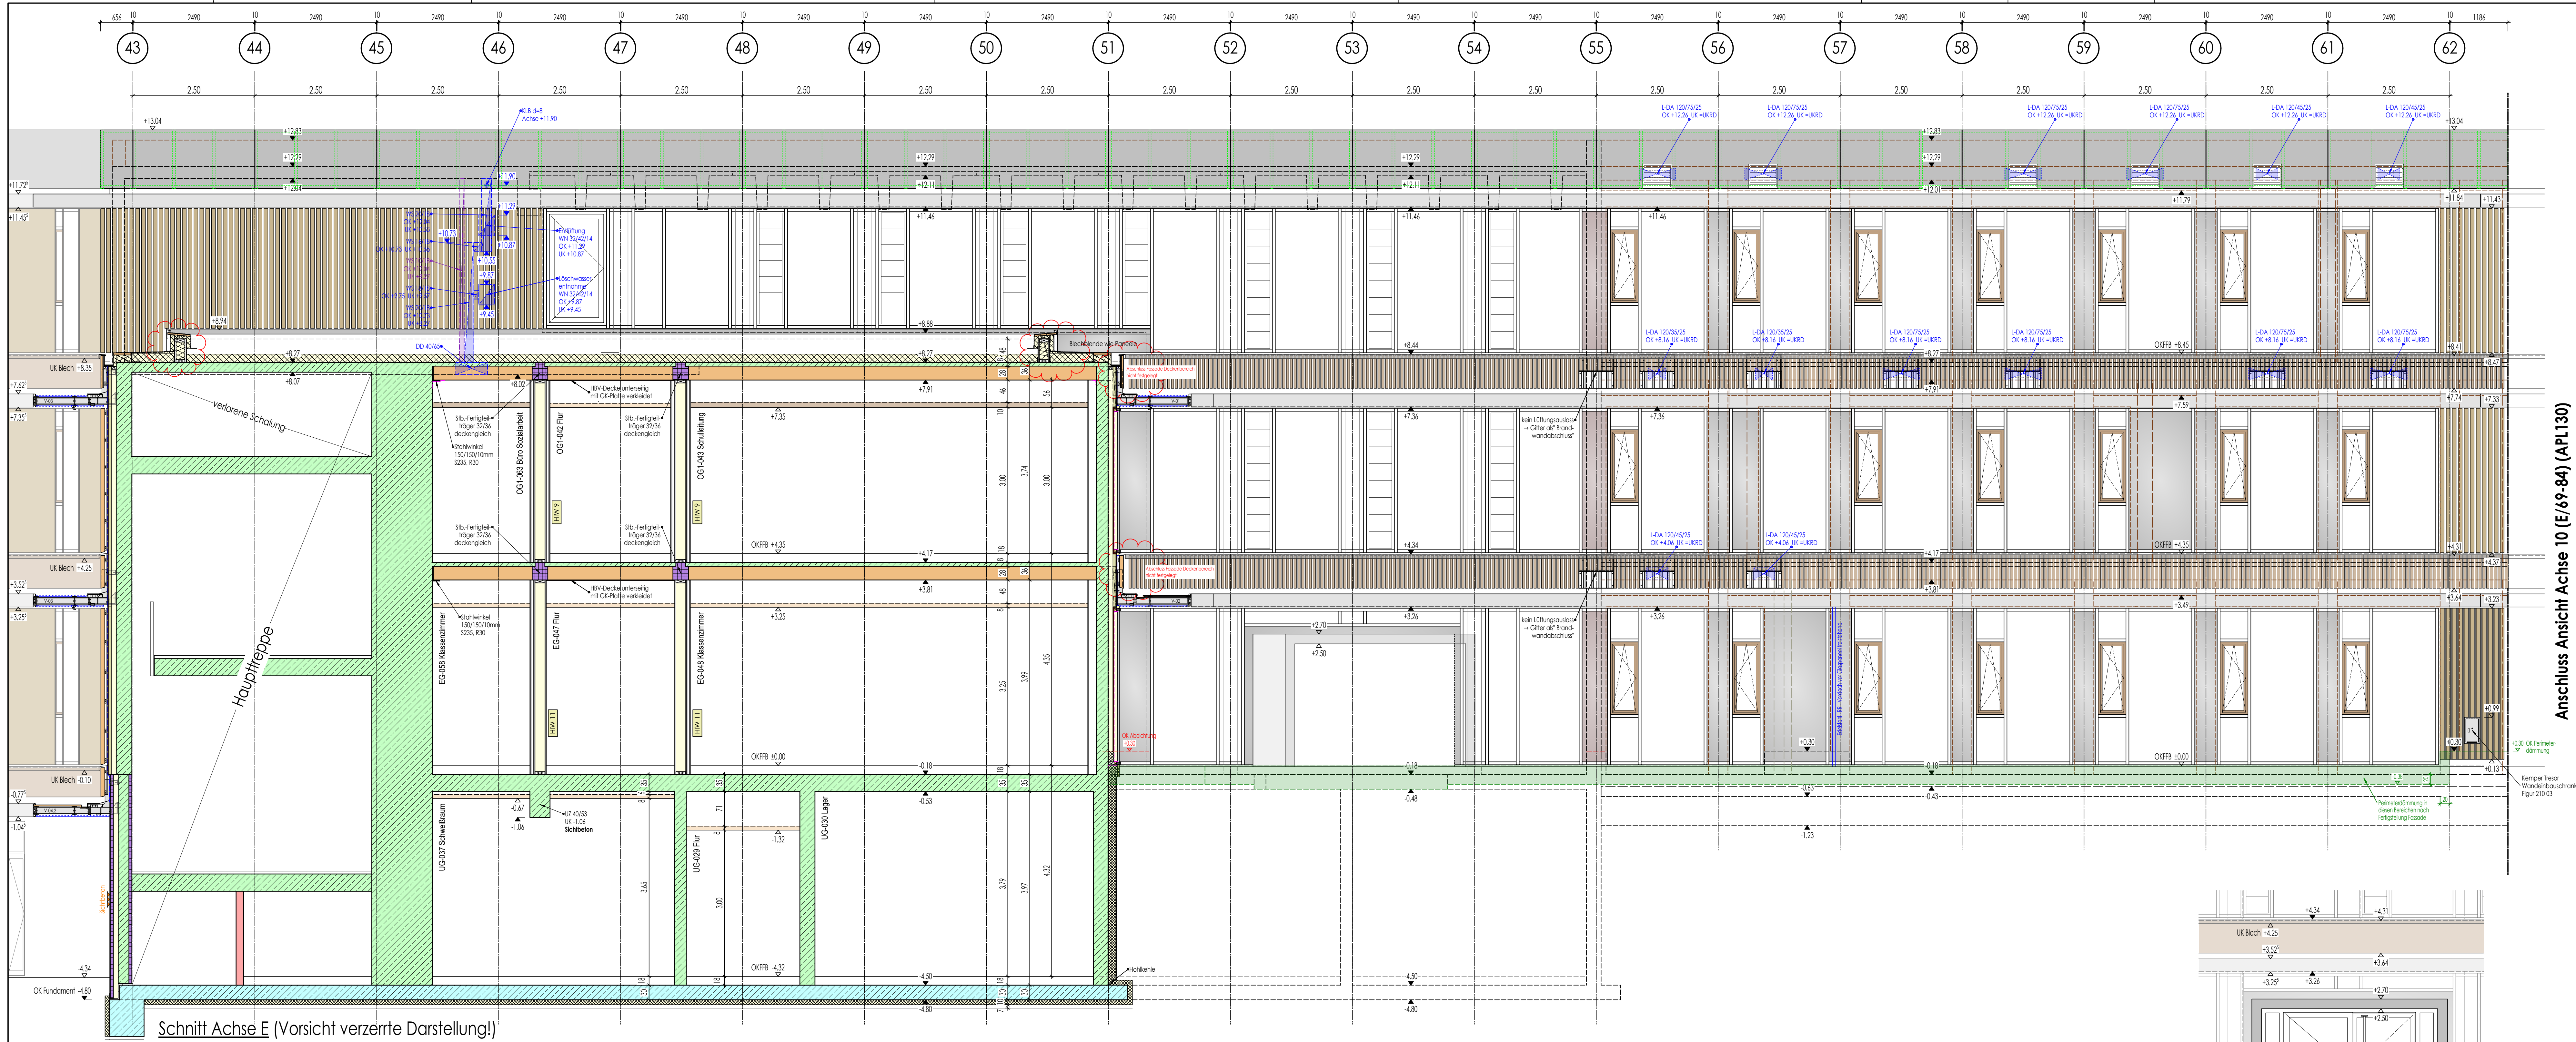

Ansicht 11 (Süd-West) Achse E/43-62

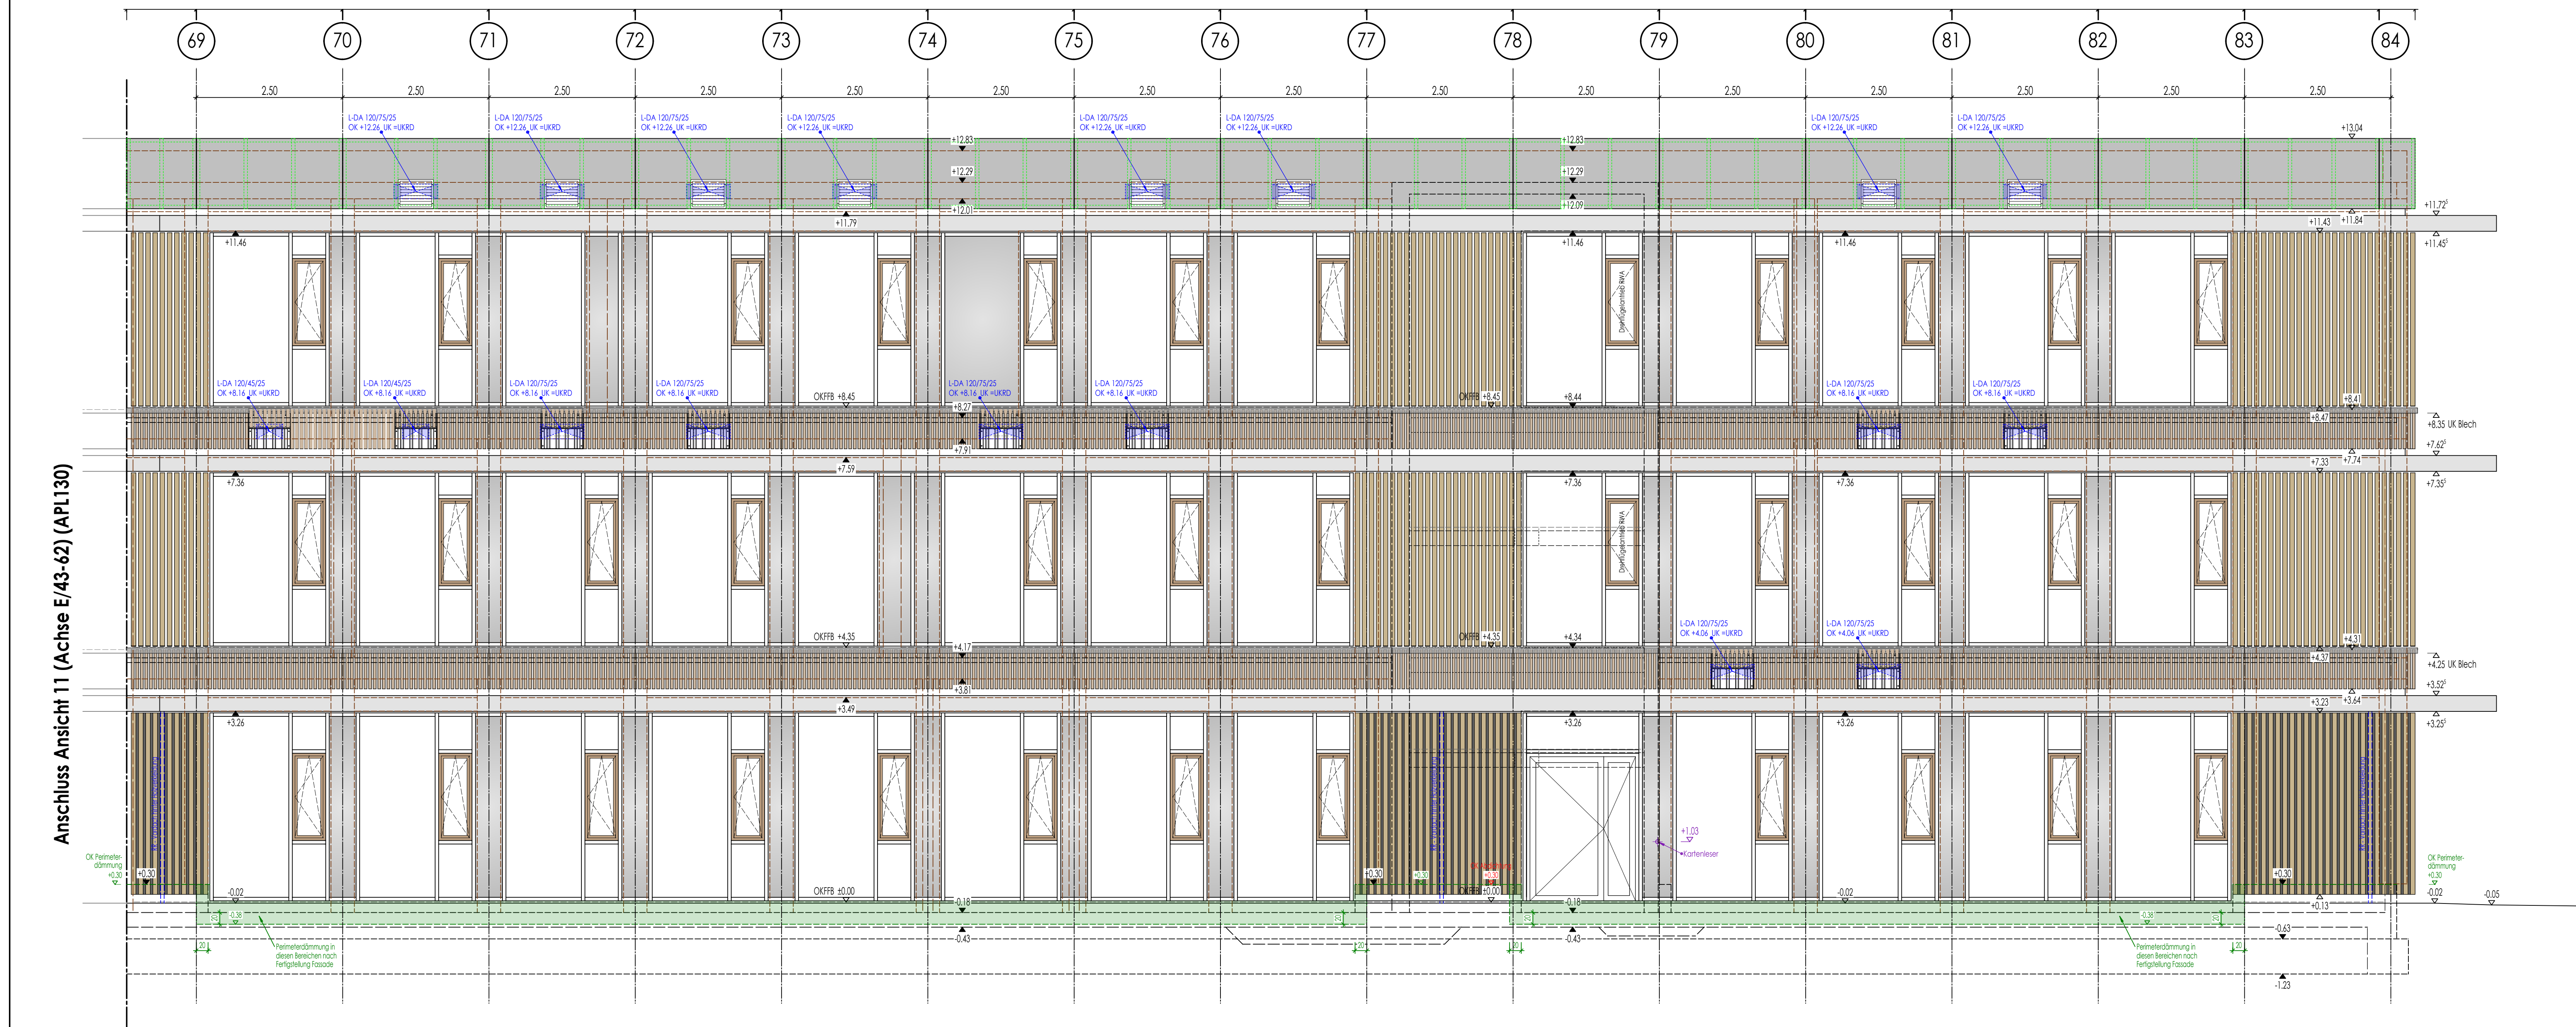

Ansicht 10 (Nord-West) Achse E/69-84

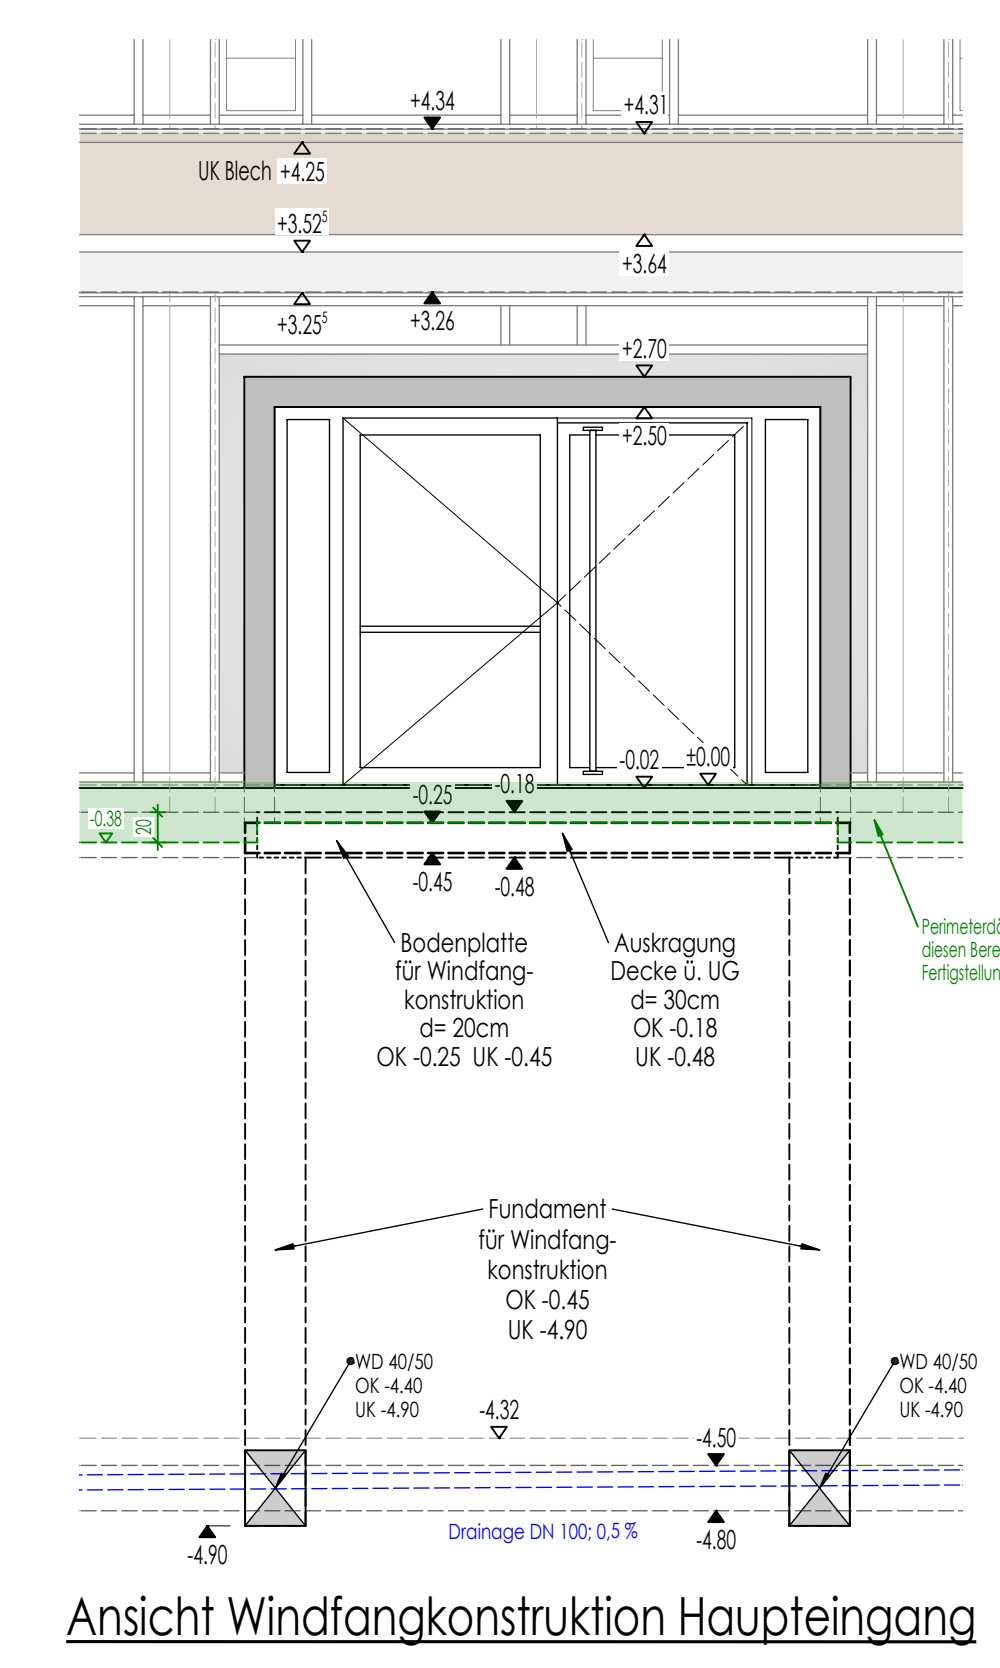

LEGENDE:

- RFB. = ROHFUSSBODEN
- FFB. = FERTIGFUSSBODEN
- ROK. = ROHFUSSBODENOBERRANTE
- FOK. = FERTIGFUSSBODENOBERRANTE
- WD. = WANDDURCHBRUCH
- DD. = DECKENDURCHBRUCH
- BD. = BODENDURCHBRUCH
- KLB. = KERNDURCHBOHRUNG
- WS. = WANDSCHLITZ
- OK. = OBERKANTE
- UK. = UNTERKANTE
- U. = ÜBER
- BR. = BRÜSTUNG
- ST. = STURZ
- L. = LÜFTUNG
- S. = SANITÄR
- ELT. = ELEKTRO
- HK. = HEIZKÖRPER
- RR. = REGENFALLROHR

28.10.2024 a Dämm- und Abdichtungsarbeiten
07.04.2025 b Vorarbeit über UG 2m nach oben verschieben

Geändert am: 28.10.2024
Bauherr: Landkreis Regensburg
Baubesitzer: Herr Landrat Dr. Roth
Baubesitzer: Postfachstraße 16, 94209 Regensburg

Baubesitzer: Ersatzneubau der Staatlichen Berufsschule mit FOS in Regensburg
Bauort: Am Riedberg 1, 94209 Regensburg

Bauteil: Ansichten
Baubeschnitt 3 - Teil 2

Datum: 28.10.2024
Name: M. Pfeil
Maststab: 1:50
Projekt-Nr.: 2020-0458

Beilage zum Leistungsverzeichnis
Beilage-Nr. / Bauteil / Datum
2020-0458 APL131b
Ansichten B3 - Teil 2
07.04.2025

Plan-Nr.: APL131b