


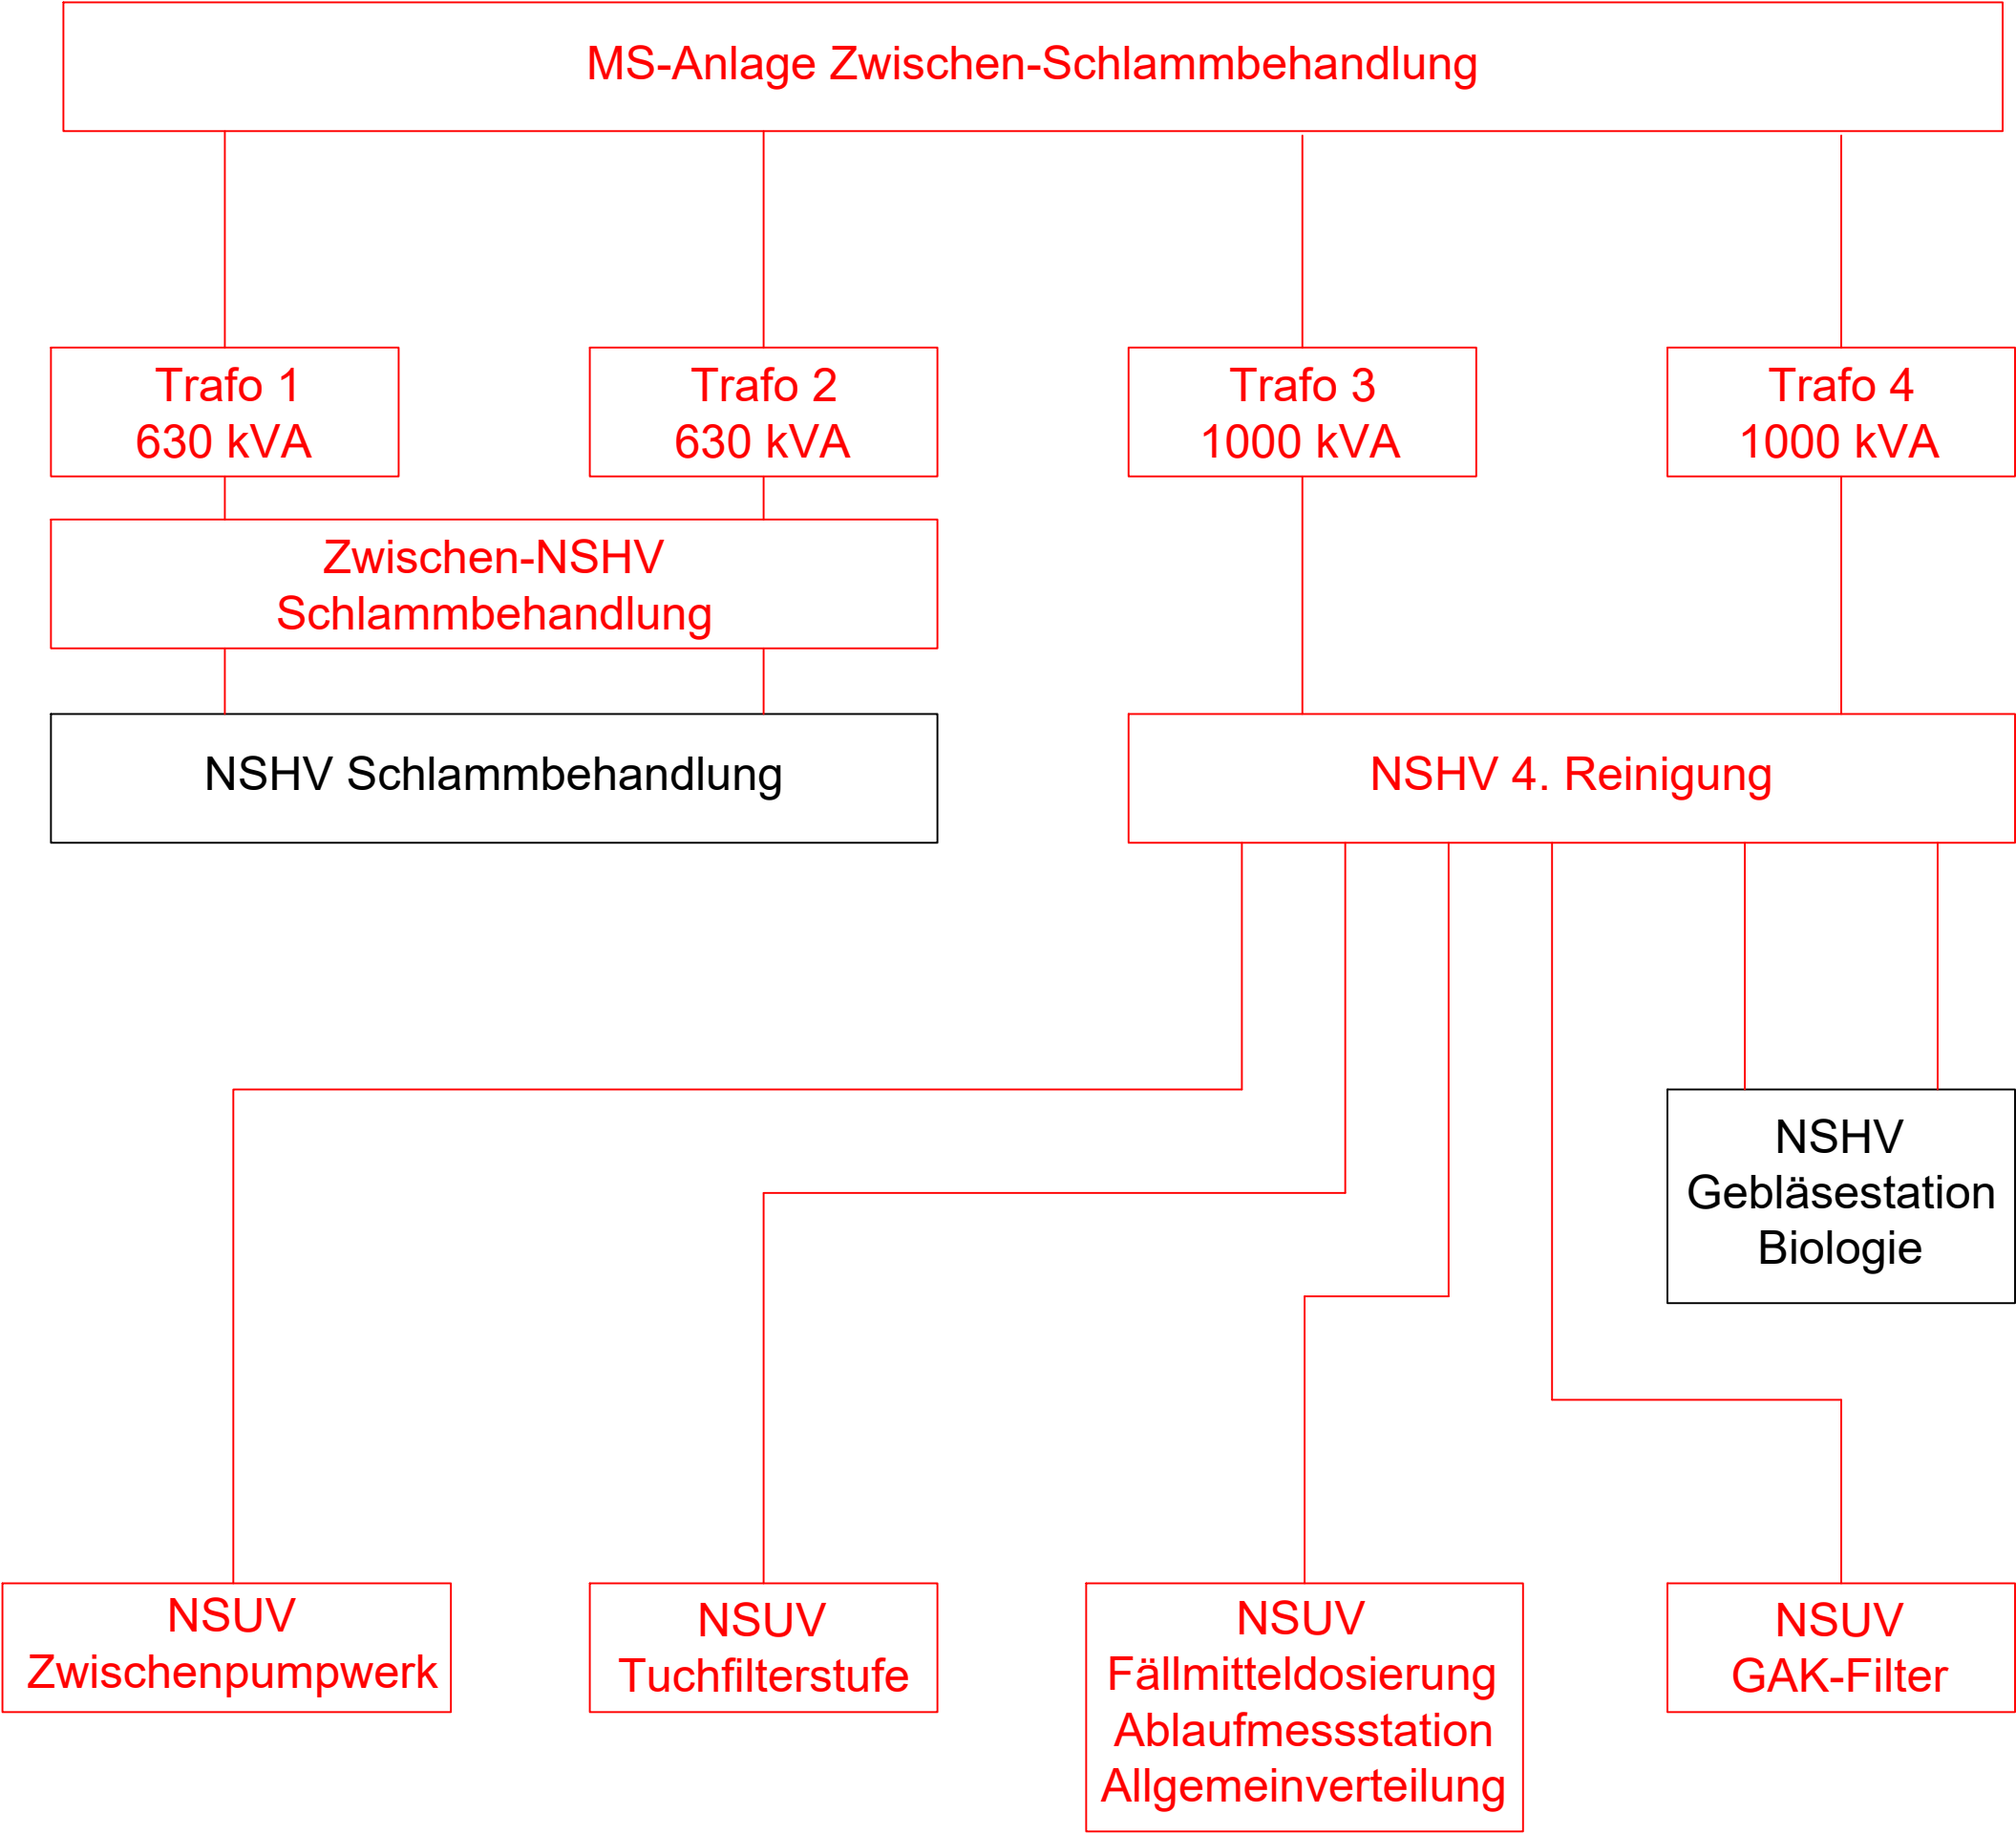


Legende

— Bestand


— Neu

A	Fortschreibung der Ausführungsplanung	23.04.2026	ni	23.04.2026	ct
Index	Änderung	Datum	Name	Datum	Name
		bearbeitet		geprüft	

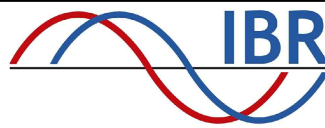
		Ingenieurbüro Redlich und Partner GmbH Beratende Ingenieure für Elektrotechnik Rheingauer Straße 9, 65388 Schlangenbad Tel.: +49 6129 5063-0, E-Mail: info@ib-redlich.de				
(Bauherr)	Abwasserverband Langen Egelsbach Erzhausen					
						
(Projekt)	Kläranlage Langen 4. Reinigungsstufe					
(Planinhalt)	ÜSS Energieverteilung Erweiterung	(Maßstab)		Datum	Name	
		/. (Zeichnungsnummer) 1604.3.1.26211	Erst.	26.02.2026	ni	
			Gepr.	26.02.2026	ct	
					Index	Blatt
					A	1
						von

Energieverteilung

MSV-, Trafo- und NSHV-Anlage als Kompaktstation

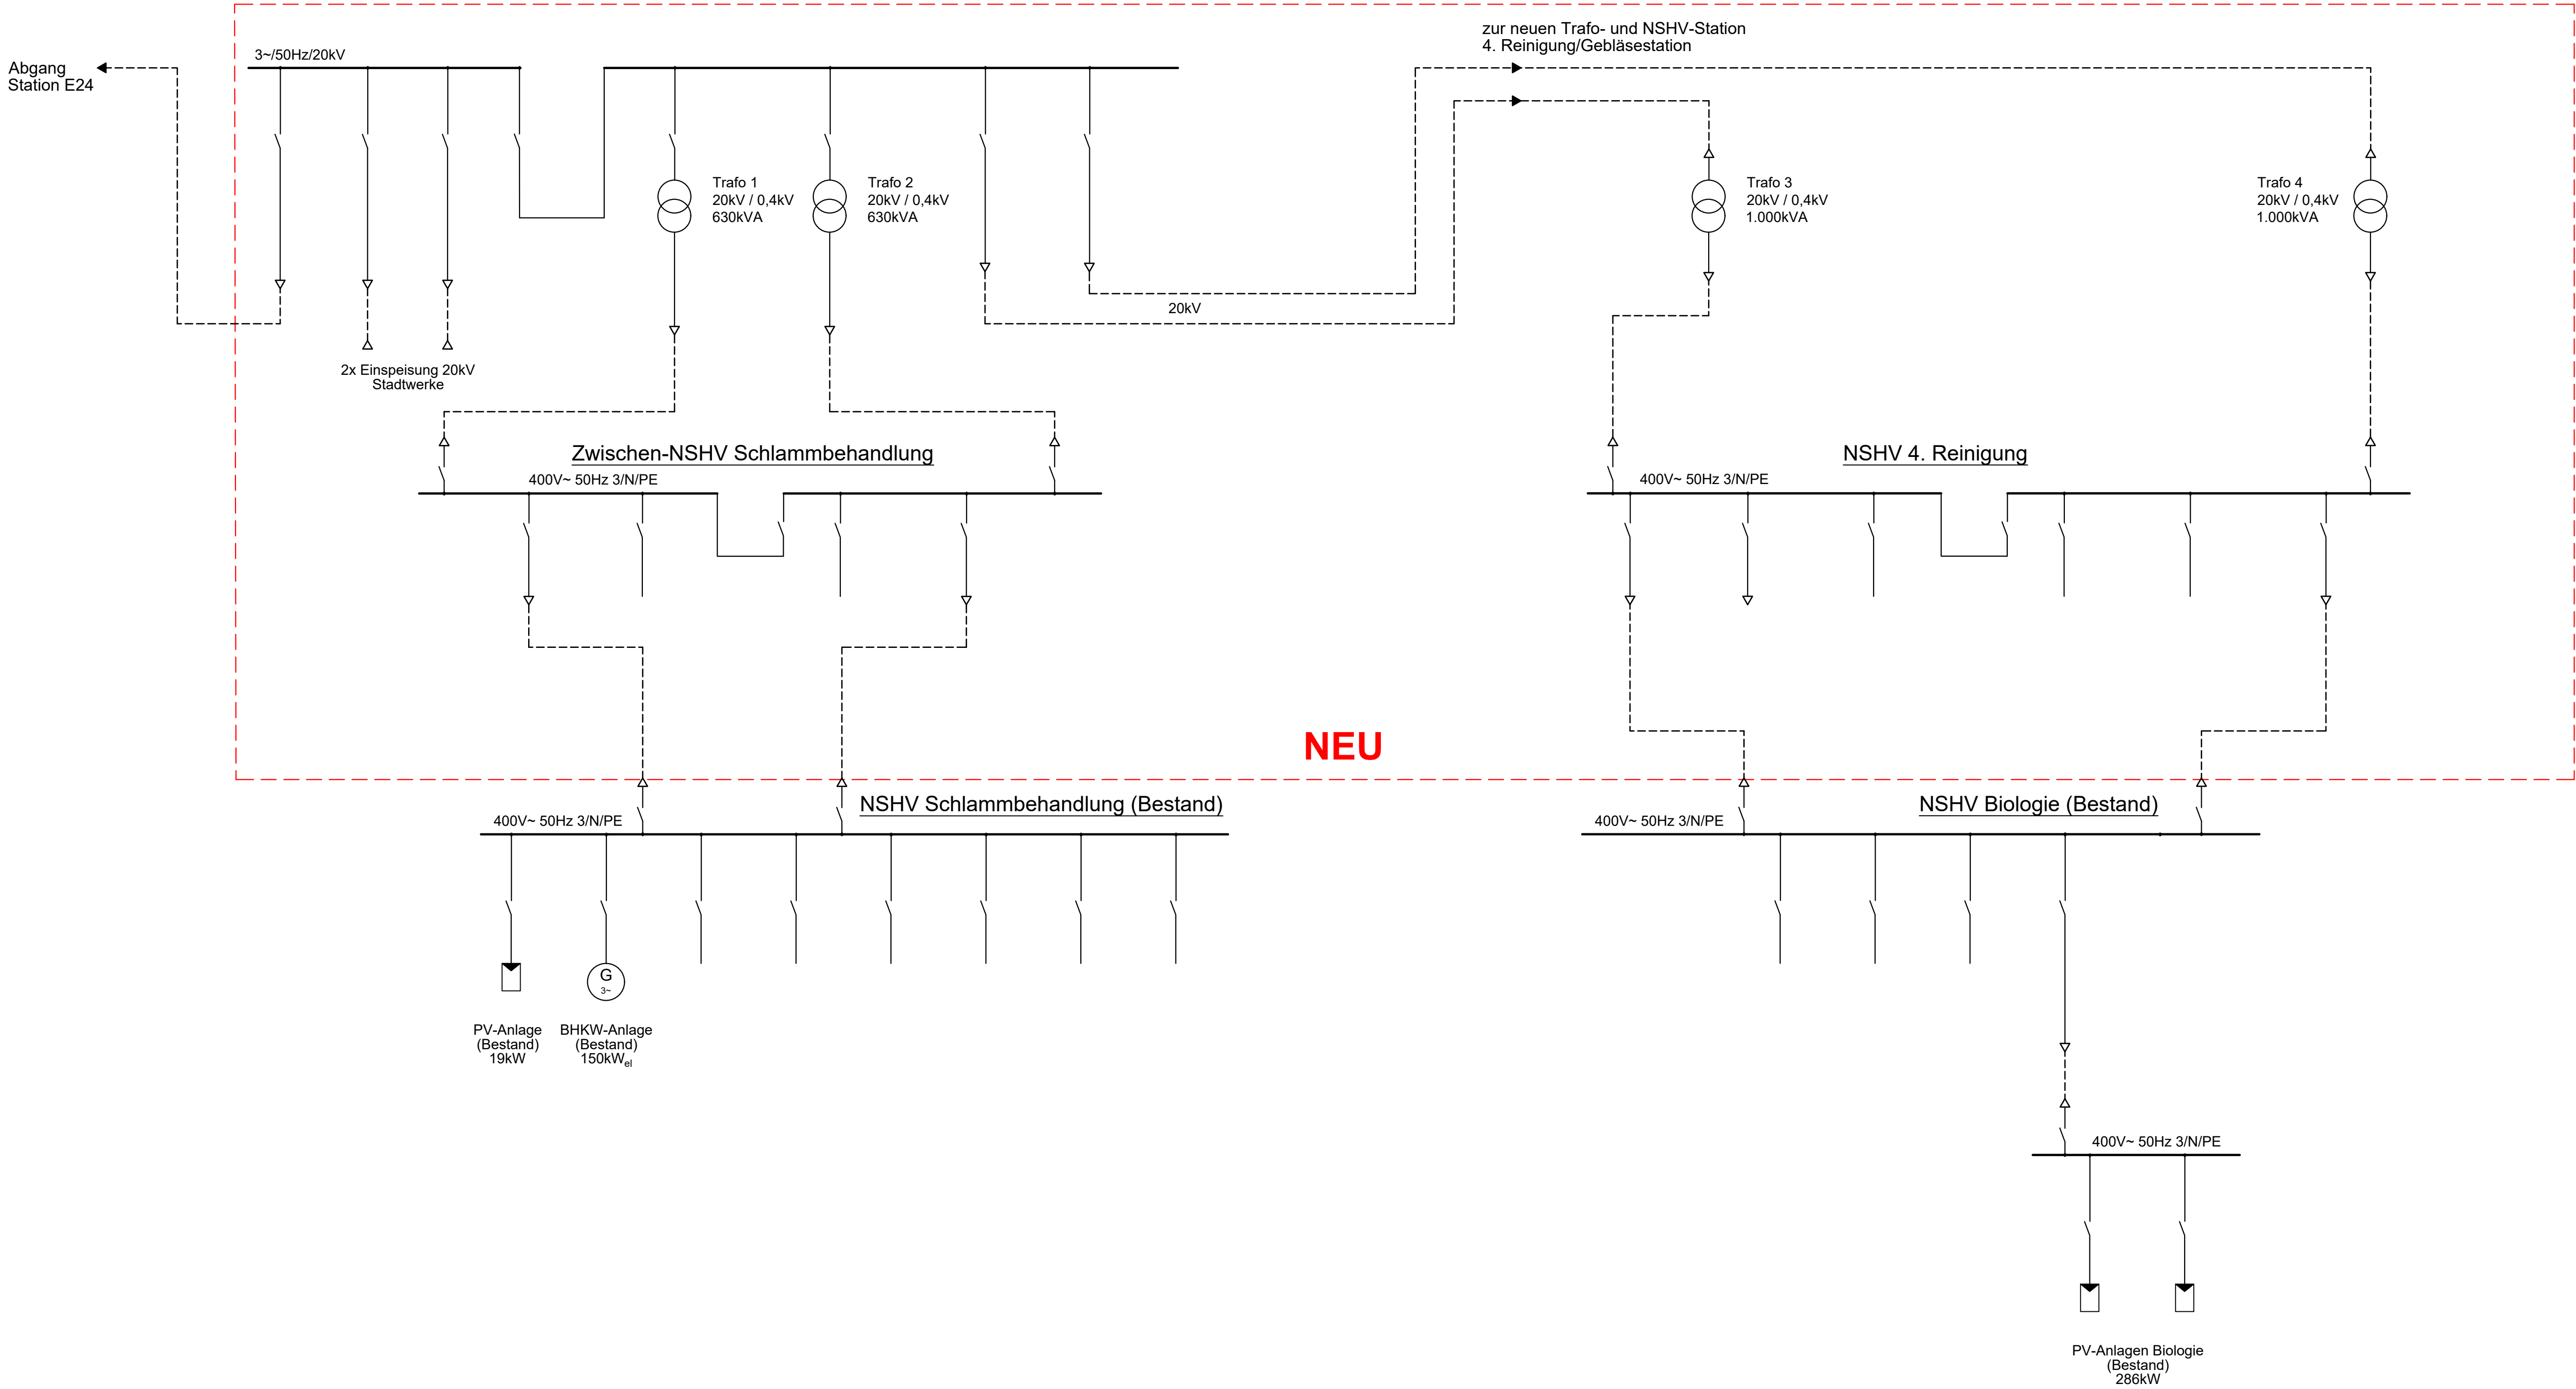

A	Fortschreibung der Ausführungsplanung	23.04.2026	ni	23.04.2026
Index	Änderung	Datum	Name	ct
		bearbeitet		geprüft

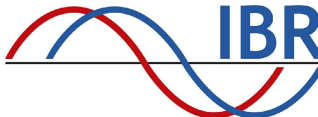

Ingenieurbüro Redlich und Partner GmbH
Beratende Ingenieure für Elektrotechnik
Rheingauer Straße 9, 65388 Schlagenbad
Tel.: +49 6129 5063-0, E-Mail: info@ib-redlich.de

(Bauchern)

Abwasserverband
Langen Egelsbach Erzhausen



(Projekt)

Kläranlage Langen
4. Reinigungsstufe

(Planinhalt)

ÜSS Energieverteilung
Erweiterung

(Mitarbeiter)

./.
Erst: 26.02.2026
Gepr.: 26.02.2026

(Datum)

(Name)

ni
ct

(Zeichnungsnummer)

1604.3.1.26211

(Index)

A

(Blatt)

2
von 2