
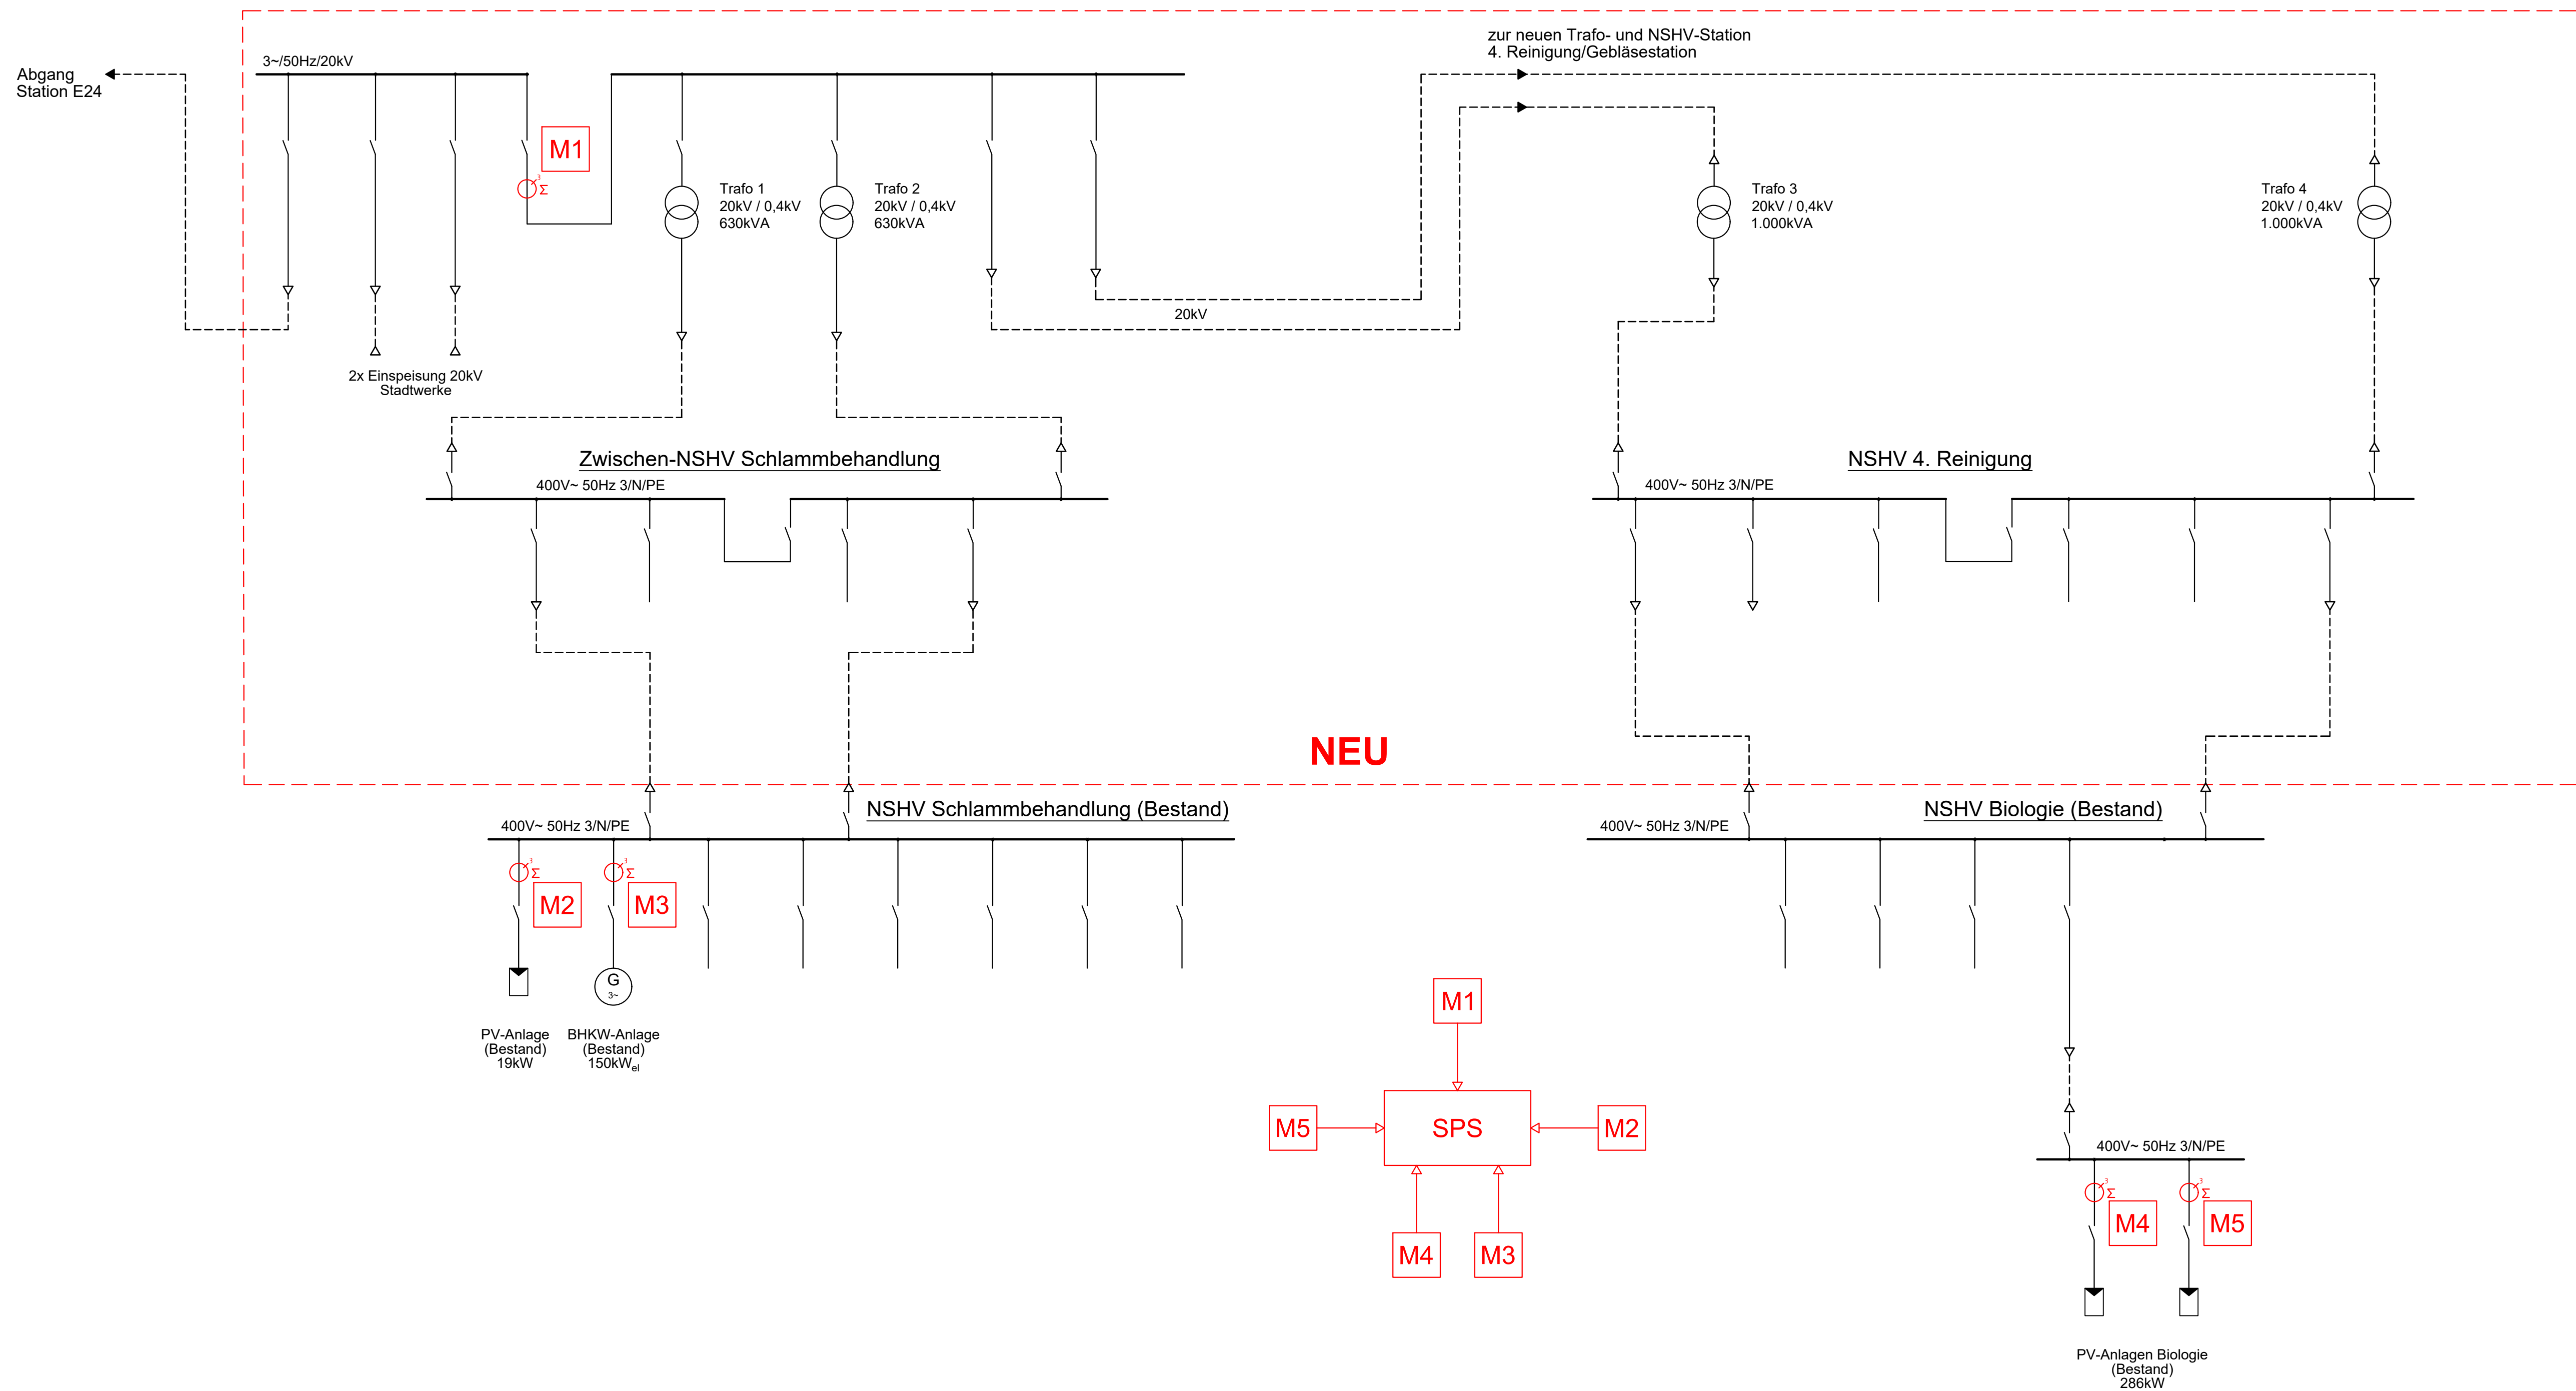


Energieverteilung

MSV-, Trafo- und NSHV-Anlage als Kompaktstation

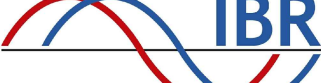

Index	Anderung	Datum	Name	Datum	Name
			bearbeitet		geprüft

	Ingenieurbüro Redlich und Partner GmbH Beratende Ingenieure für Elektrotechnik Rheingauer Straße 9, 65388 Schlangenbad Tel.: +49 6129 5063-0, E-Mail: info@ib-redlich.de
(Bauprojekt)	Abwasserverband Langen Egelsbach Erzhäuser
(Projekt)	Kläranlage Langen 4. Reinigungsstufe