
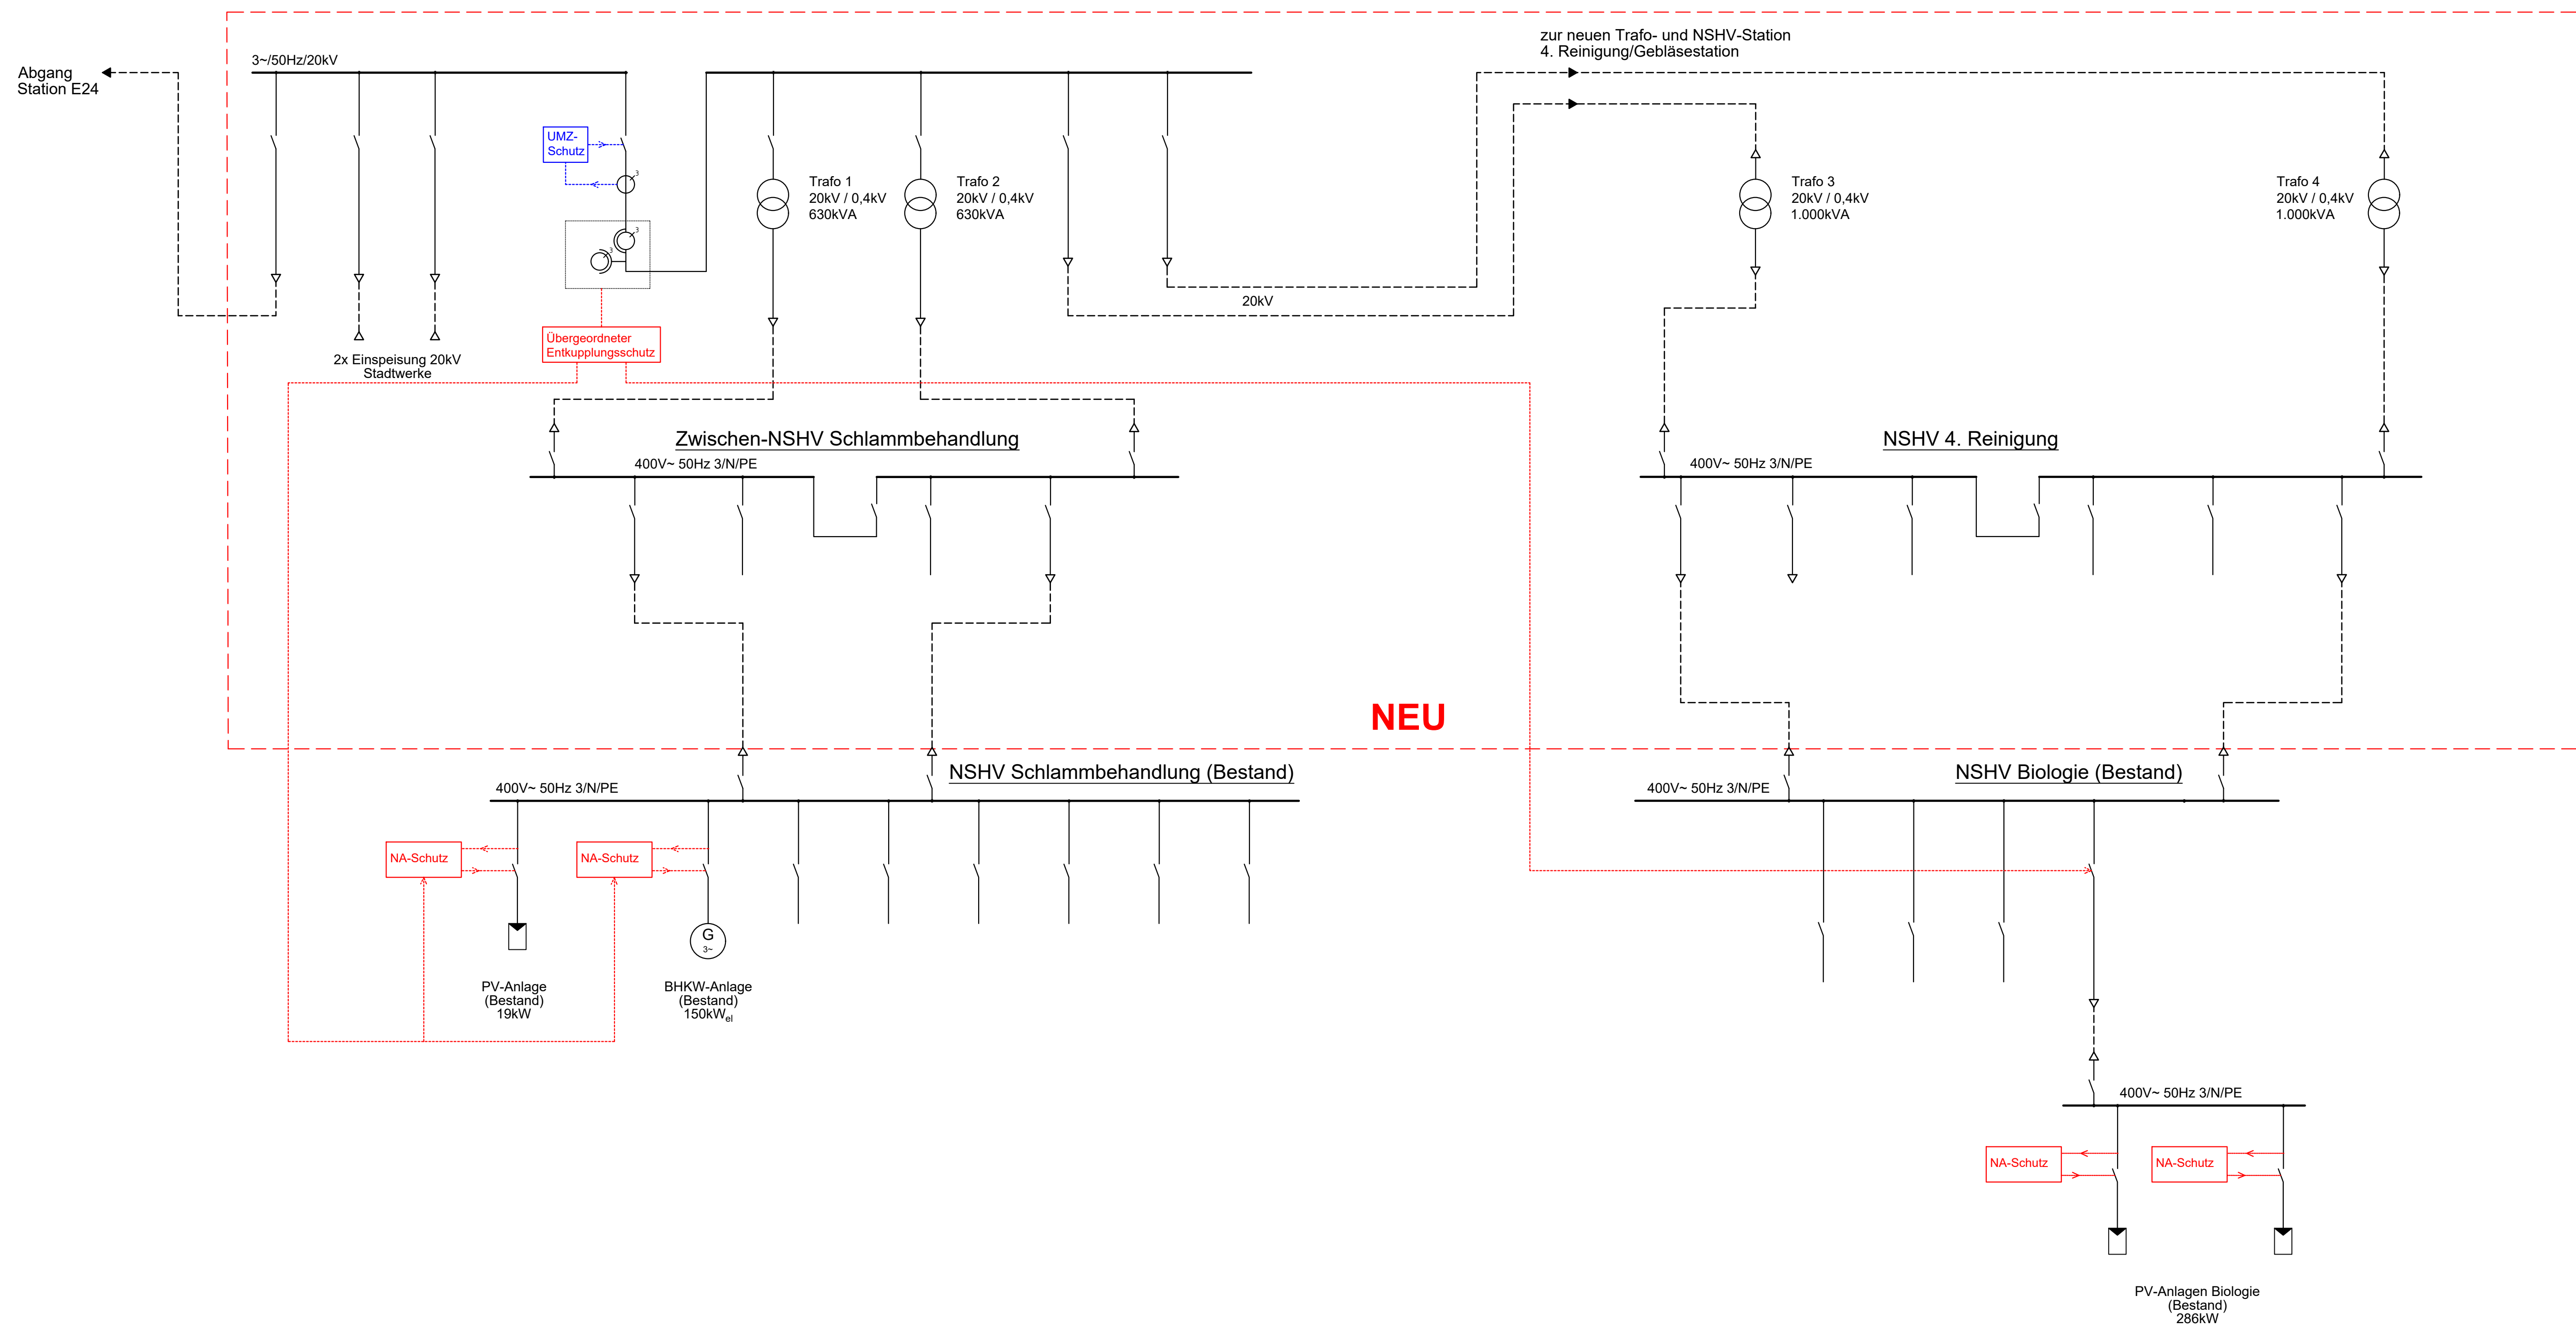


Energieverteilung

MSV-, Trafo- und NSHV-Anlage als Kompaktstation

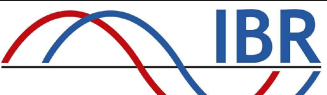

Index	Aenderung	Datum	Name	Datum	Name
		bearbeitet		geprüft	

		Ingenieurbüro Redlich und Partner GmbH Beratende Ingenieure für Elektrotechnik Rheingauer Straße 9, 65388 Schlangenbad Tel.: +49 6129 6063-0, E-Mail: info@ib-redlich.de				
						
(Bauprojekt)	Abwasserverband Längen Egelsbach Erzhäusen					
(Projekt)	Kläranlage Längen 4. Reinigungstufe					
(Fragehalt)	Übersichtsschema Schutzkonzept					
(Meldedat.)			(Datum)		(Name)	
<i>/.</i>			Erst. 05.05.26		n	
			Gepr. 05.05.26		st	
(Zeichnungsnummer)			Index		Blatt	
1604.3.1.26266			-		von 1	