
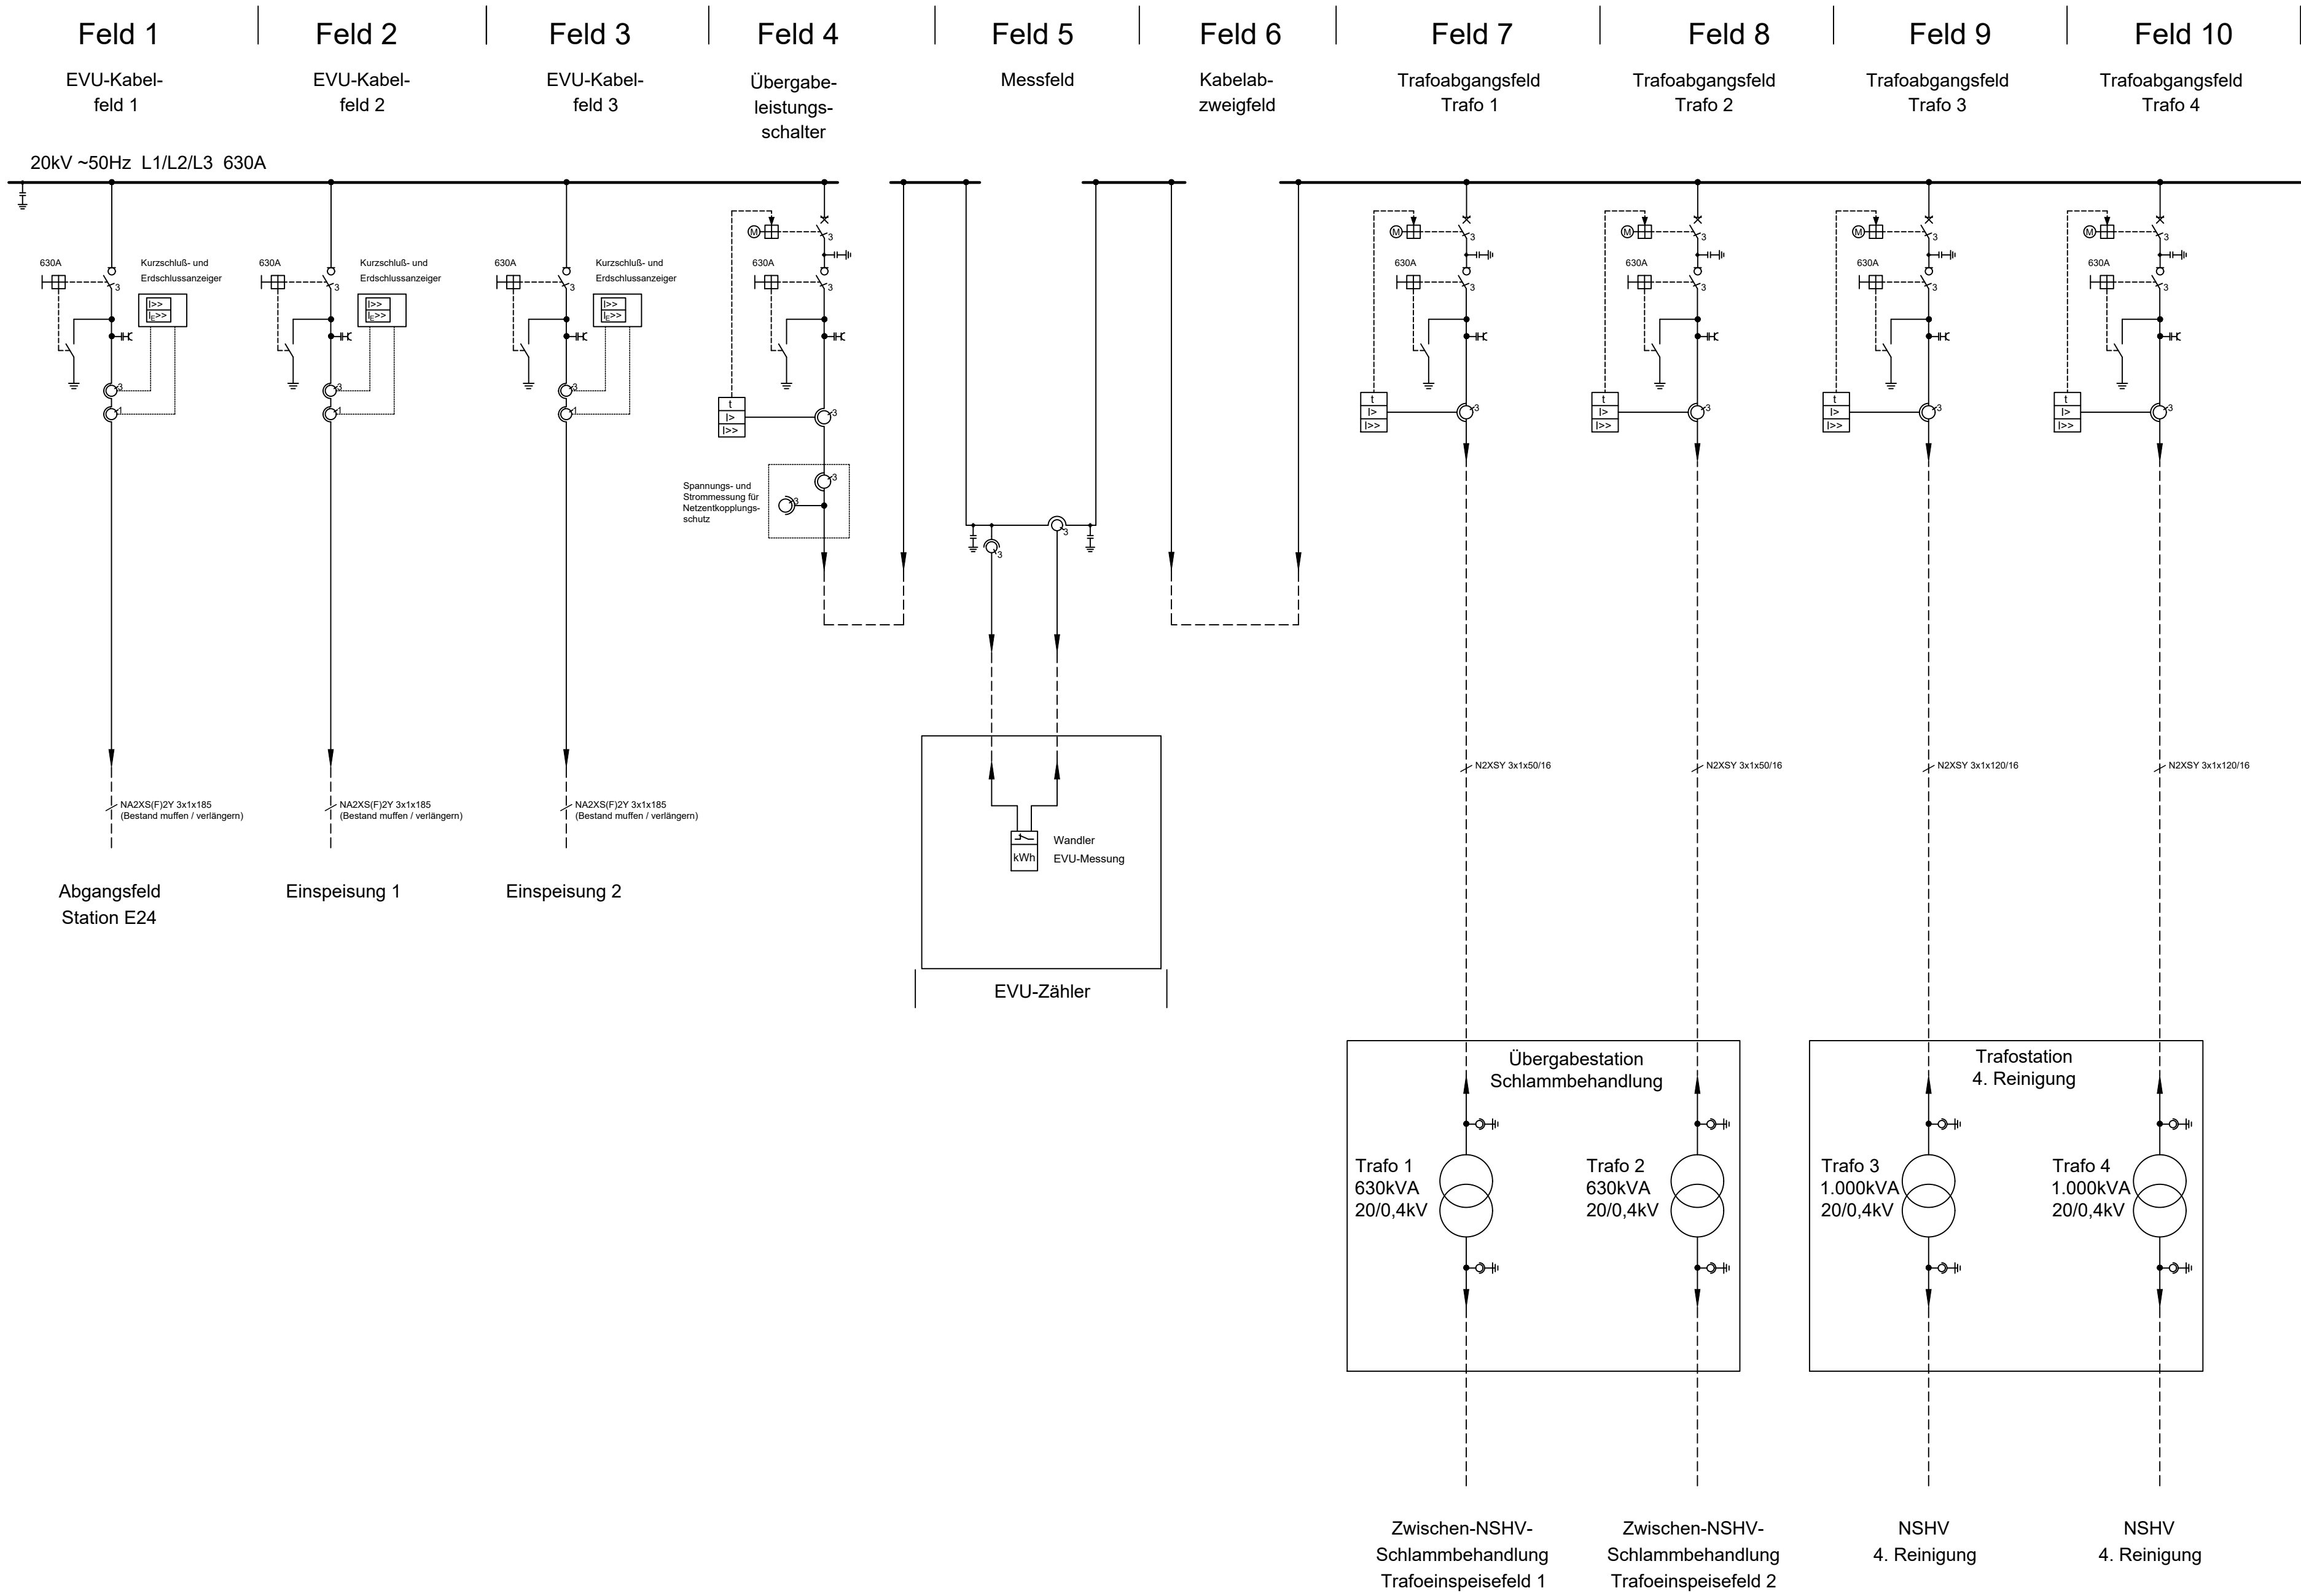


Mittelspannungsschaltanlage

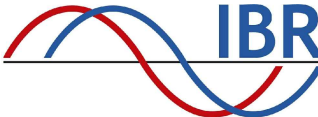

A	Fortschreibung der Ausführungsplanung	04.05.26	ri	04.05.26
Index	Änderung	Datum	Name	Datum
		bearbeitet		geprüft

**IBR**

Ingenieurbüro Redlich und Partner GmbH
Beratende Ingenieure für Elektrotechnik
Rheingauer Straße 9, 65388 Schlagenbad
Tel.: +49 6129 5063-0, E-Mail: info@ib-redlich.de

Abwasserverband
Langen-Egelsbach-Erzhausen

**Abwasserverband**
Langen • Egelsbach • Erzhausen

Kläranlage Langen
4. Reinigungsstufe

Übersichtsschema
Mittelspannungsschaltanlage
Schlammbehandlung

1604.3.1.26212

A

1