
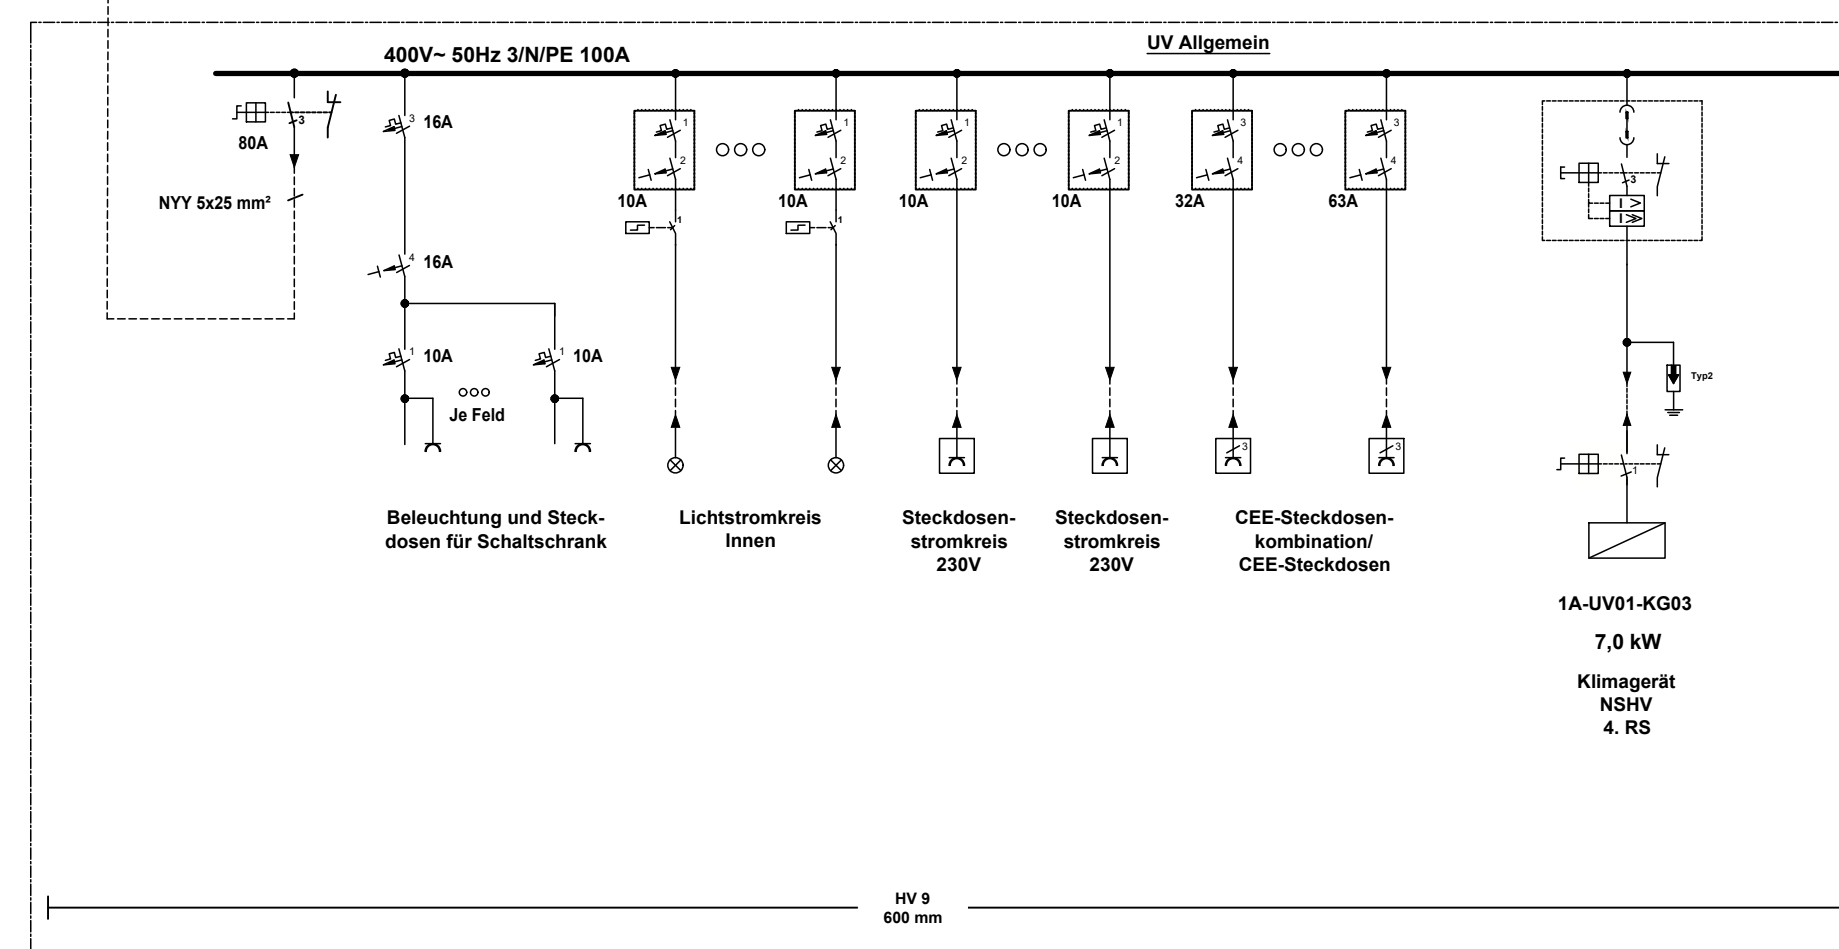


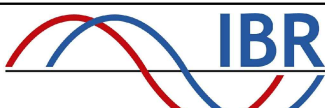

		Ingenieurbüro Redlich und Partner GmbH Beratende Ingenieure für Elektrotechnik Rheingauer Straße 9, 65388 Schlangenbad Tel.: +49 6219 5063-0, E-Mail: info@ib-redlich.de			
(Bauphase)	Abwasserverband Langen-Egelsbach-Erzhausen			Abwasserverband Langen • Egelsbach • Erzhausen	
(Projekt)	Kläranlage Langen 4. Reinigungsstufe				
(Planblatt)	Übersichtsschema 0.4kV NSHV 4. Reinigungsstufe	(Moduljahr)	J.	(Datum)	Name
			Erst: 02.03.2009 Gepr.: 02.03.2009	m. c.	
		(Zeichnungsnummer)	1604.3.1.26214		(Index)
				A	(Blatt) von 1