


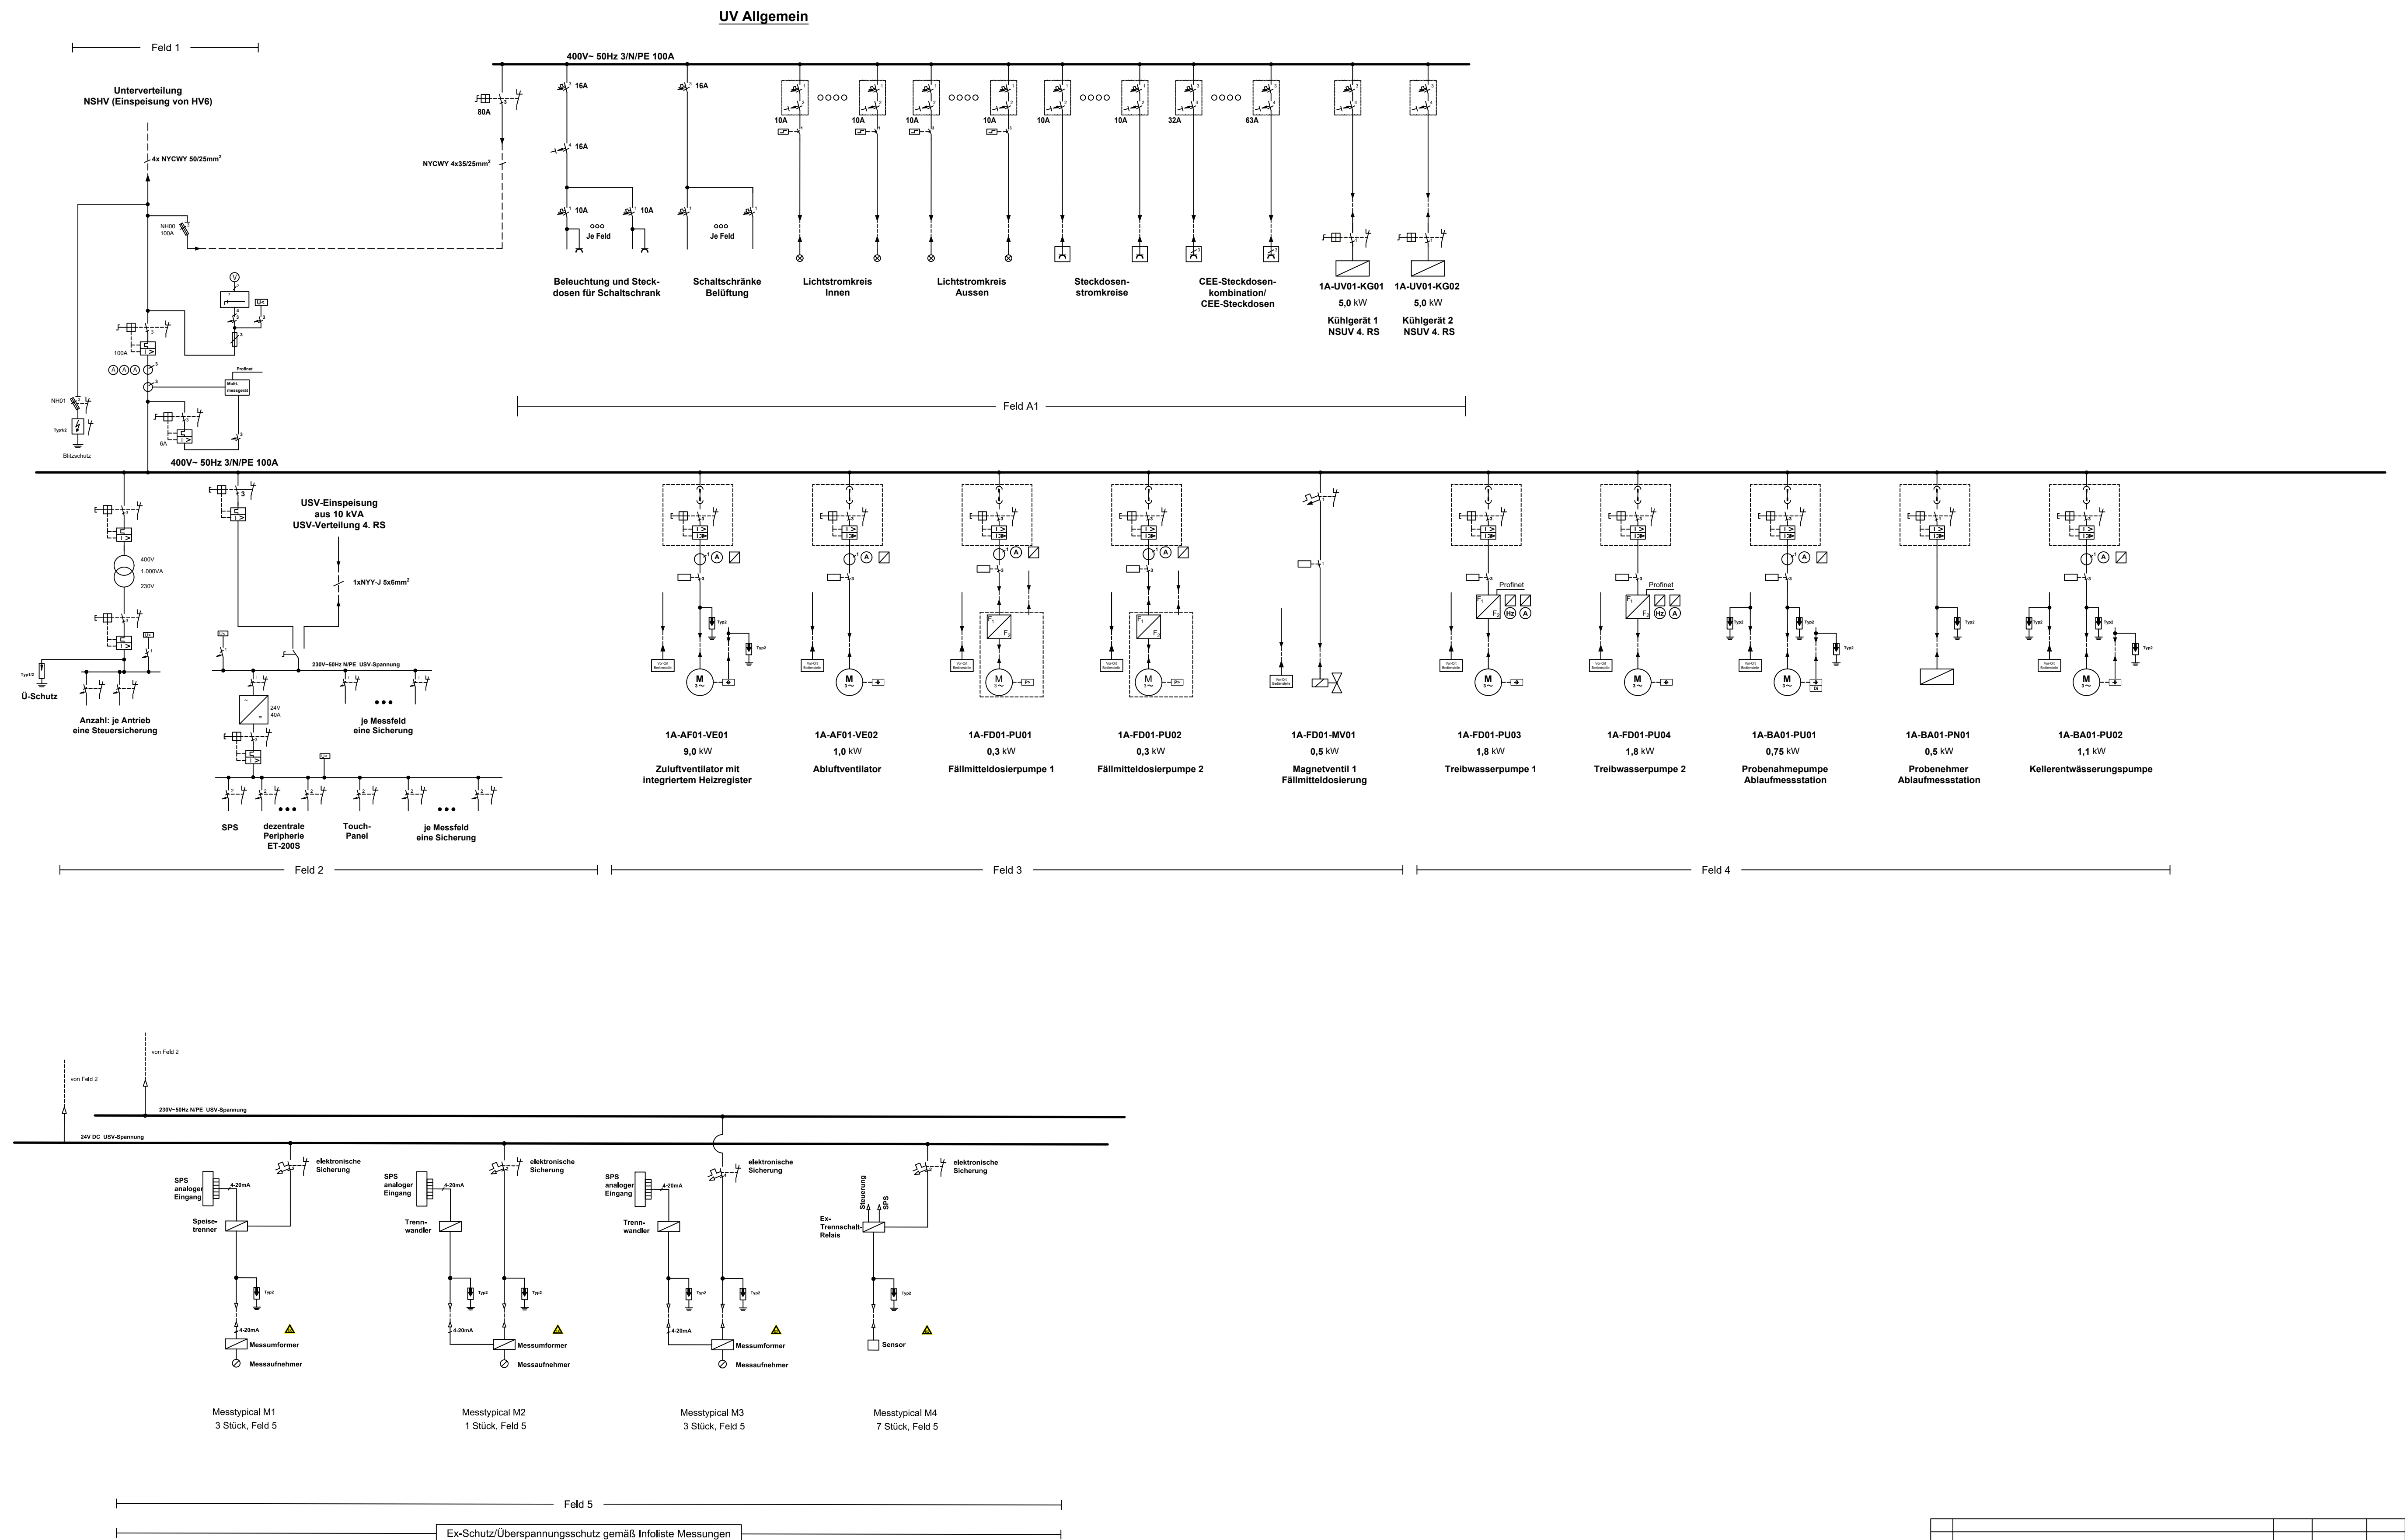

A	Fortschreibung der Ausführungsplanung	05.05.26	ri	05.05.26
Index	Änderung	Datum	Name	ct
		bearbeitet		geprüft

IBR Ingenieurbüro Redlich und Partner GmbH Beratende Ingenieure für Elektrotechnik Rheingauer Straße 9, 65388 Schlangenbad Tel.: +49 6129 5063-0, E-Mail: info@ib-redlich.de				
(Bauch)	Abwasserverband Langen-Egelsbach-Erzhausen			
(Projekt)	Kläranlage Langen 4. Reinigungsstufe			
(Planinhalt)	Übersichtsschema NSUV Fällmittelstation/ Messstation/Allgemeinverteilung 4. Reinigung	(Mittel)	Datum	Name
			12.03.2026	ri
			12.03.2026	ct
		(Zeichnungsnummer)	Index	Blatt
		1604.3.1.26218	A	1
				von 1