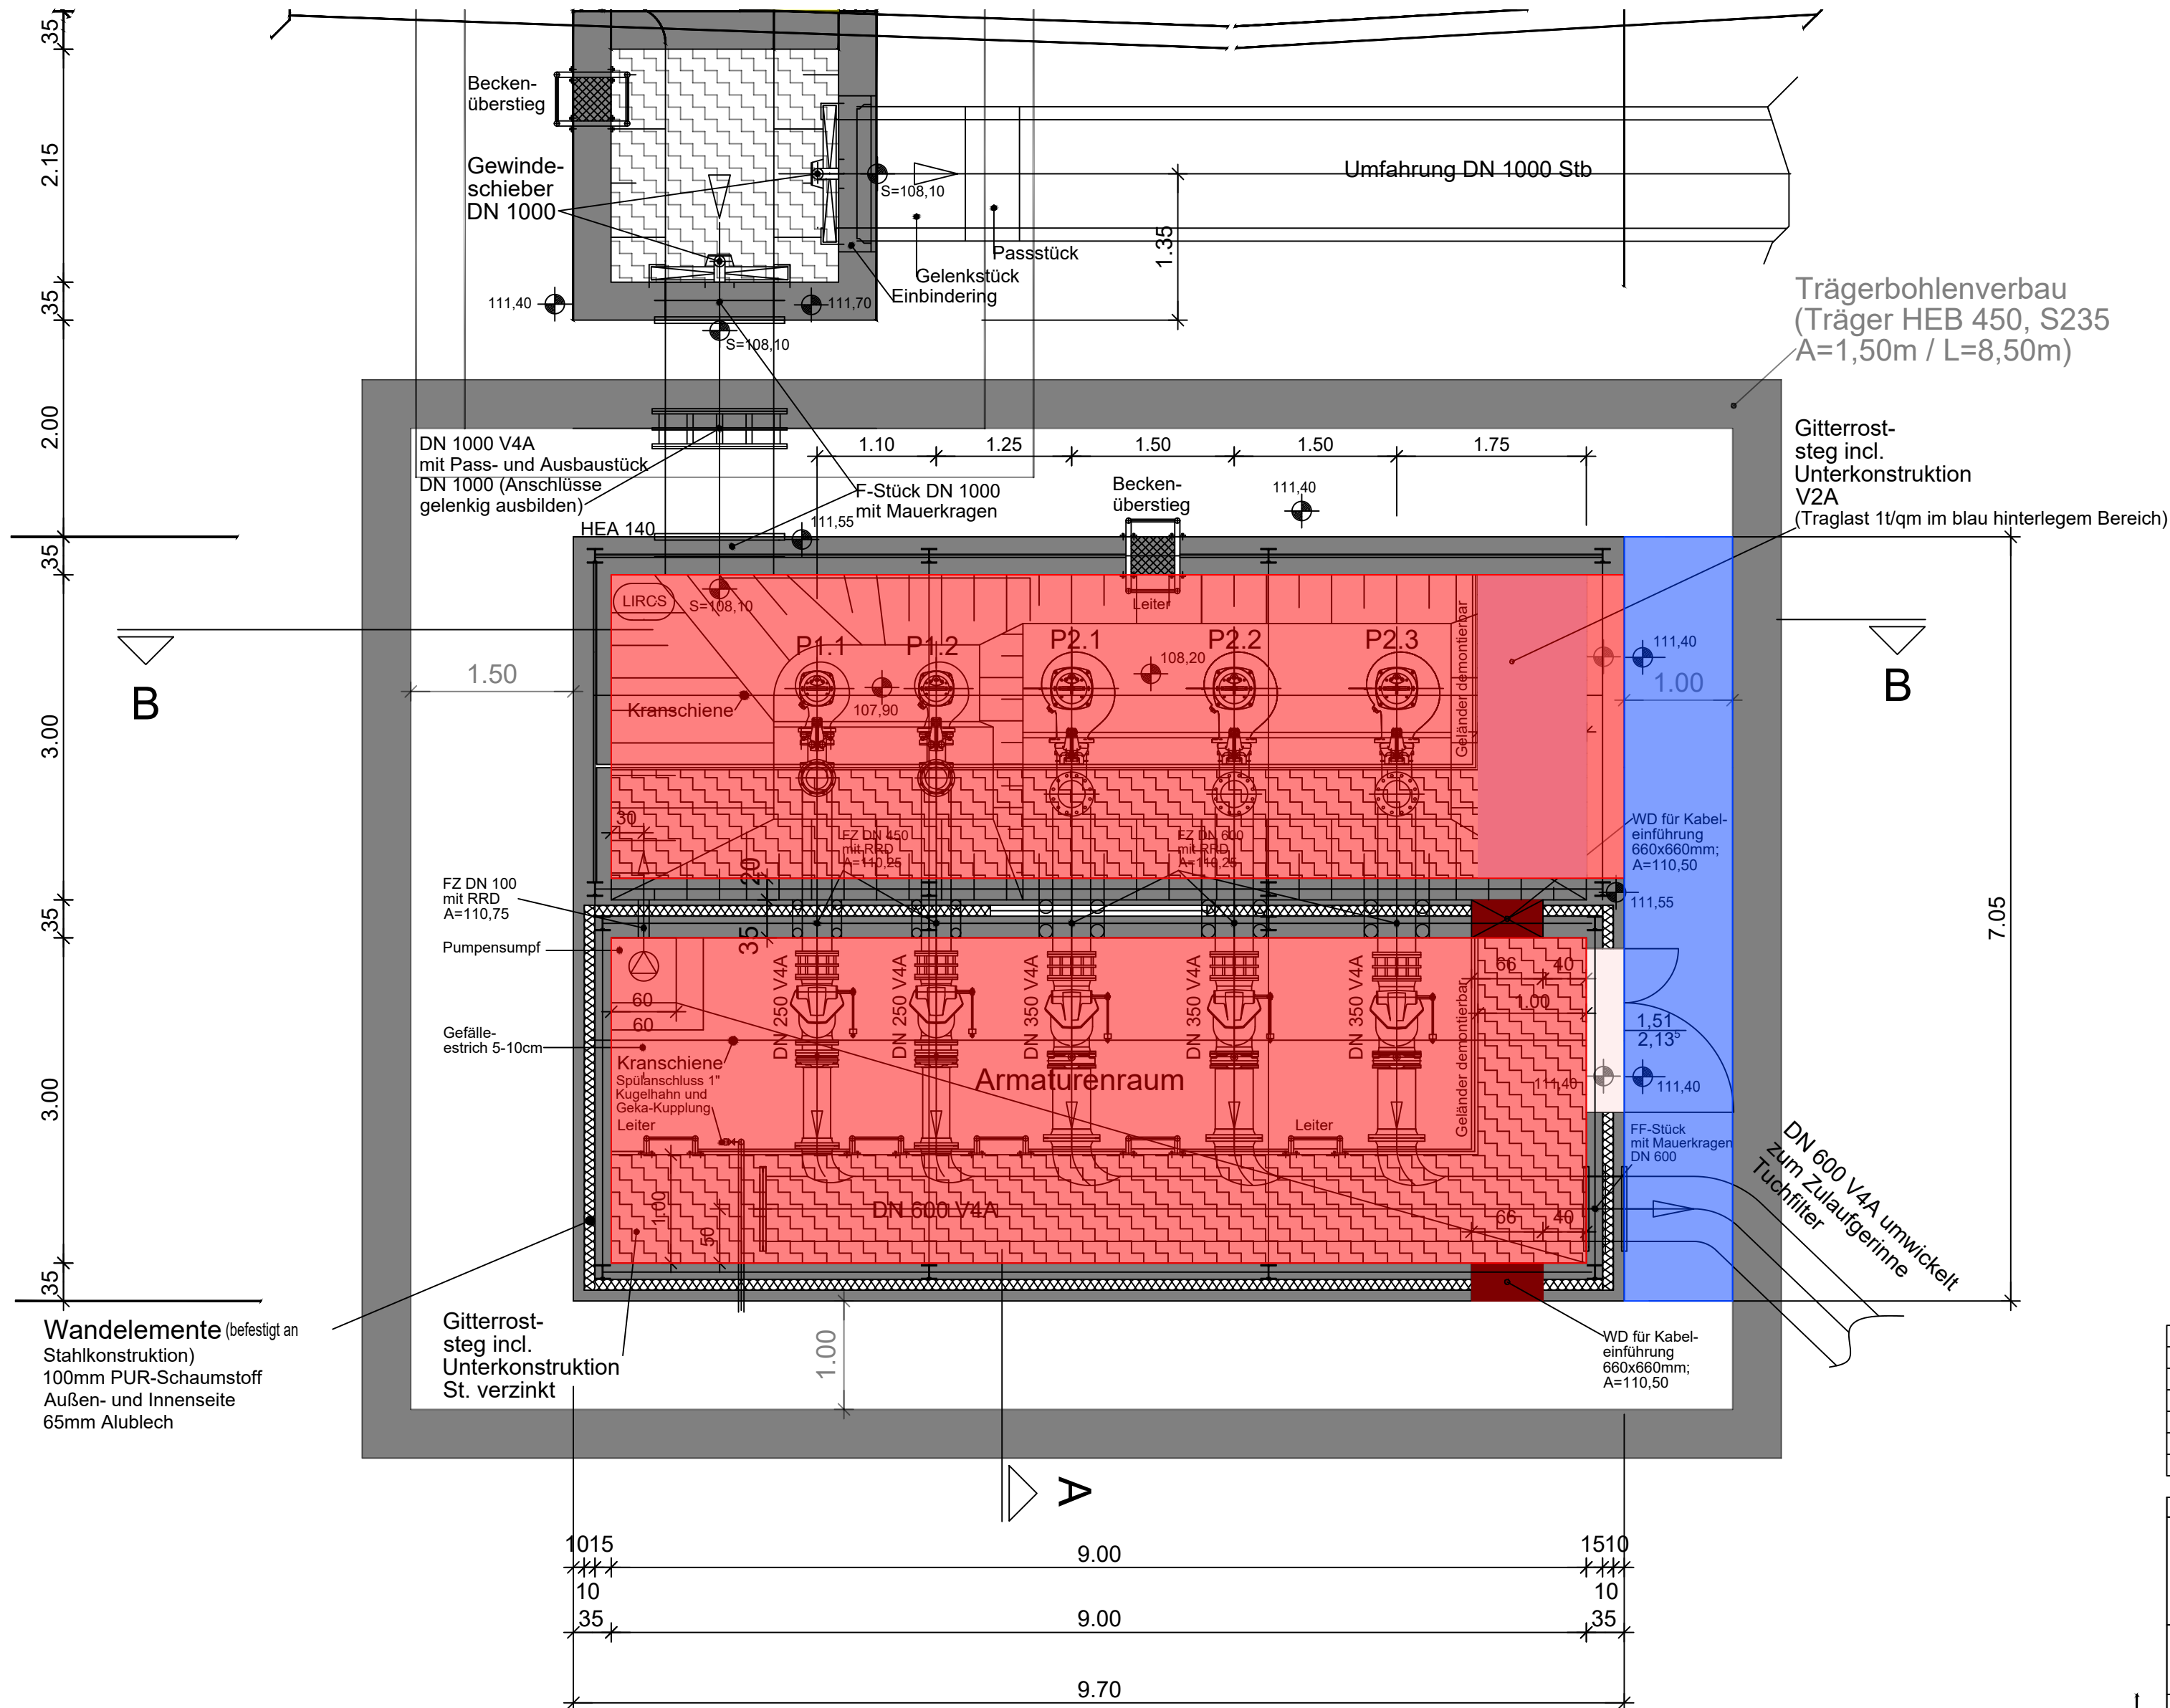
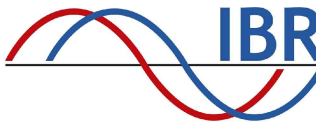


A	Fortschreibung der Ausführungsplanung					05.05.26	ri	05.05.26	ct	
Index	Änderung					Datum	Name	Datum	Name	
						bearbeitet		geprüft		
(Zeichnungsgrundlage) PLAN_41237-AP_1 Zwischenpumpwerk Draufsicht und Schnitt.dwg								(Datum) 13.02.26		
						Ingenieurbüro Redlich und Partner GmbH Beratende Ingenieure für Elektrotechnik Rheingauer Straße 9, 65388 Schlangenbad Tel.: +49 6129 5063-0, E-Mail: info@ib-redlich.de				
(Bauherr)	Abwasserverband Langen-Egelsbach-Erzhausen							Abwasserverband Langen • Egelsbach • Erzhausen		
(Projekt)	Kläranlage Langen 4. Reinigungsstufe									
(Planinhalt)	Beleuchtungsstärkeplan Zwischenpumpwerk					(Maßstab)				
1:50						Datum		Name		
						Erst.	02.03.2026	ni		
						Gepr.	02.03.2026	ct		
						(Zeichnungsnummer)		Index	Blatt	
						1604.3.5.26222		A	1	
								von	1	