
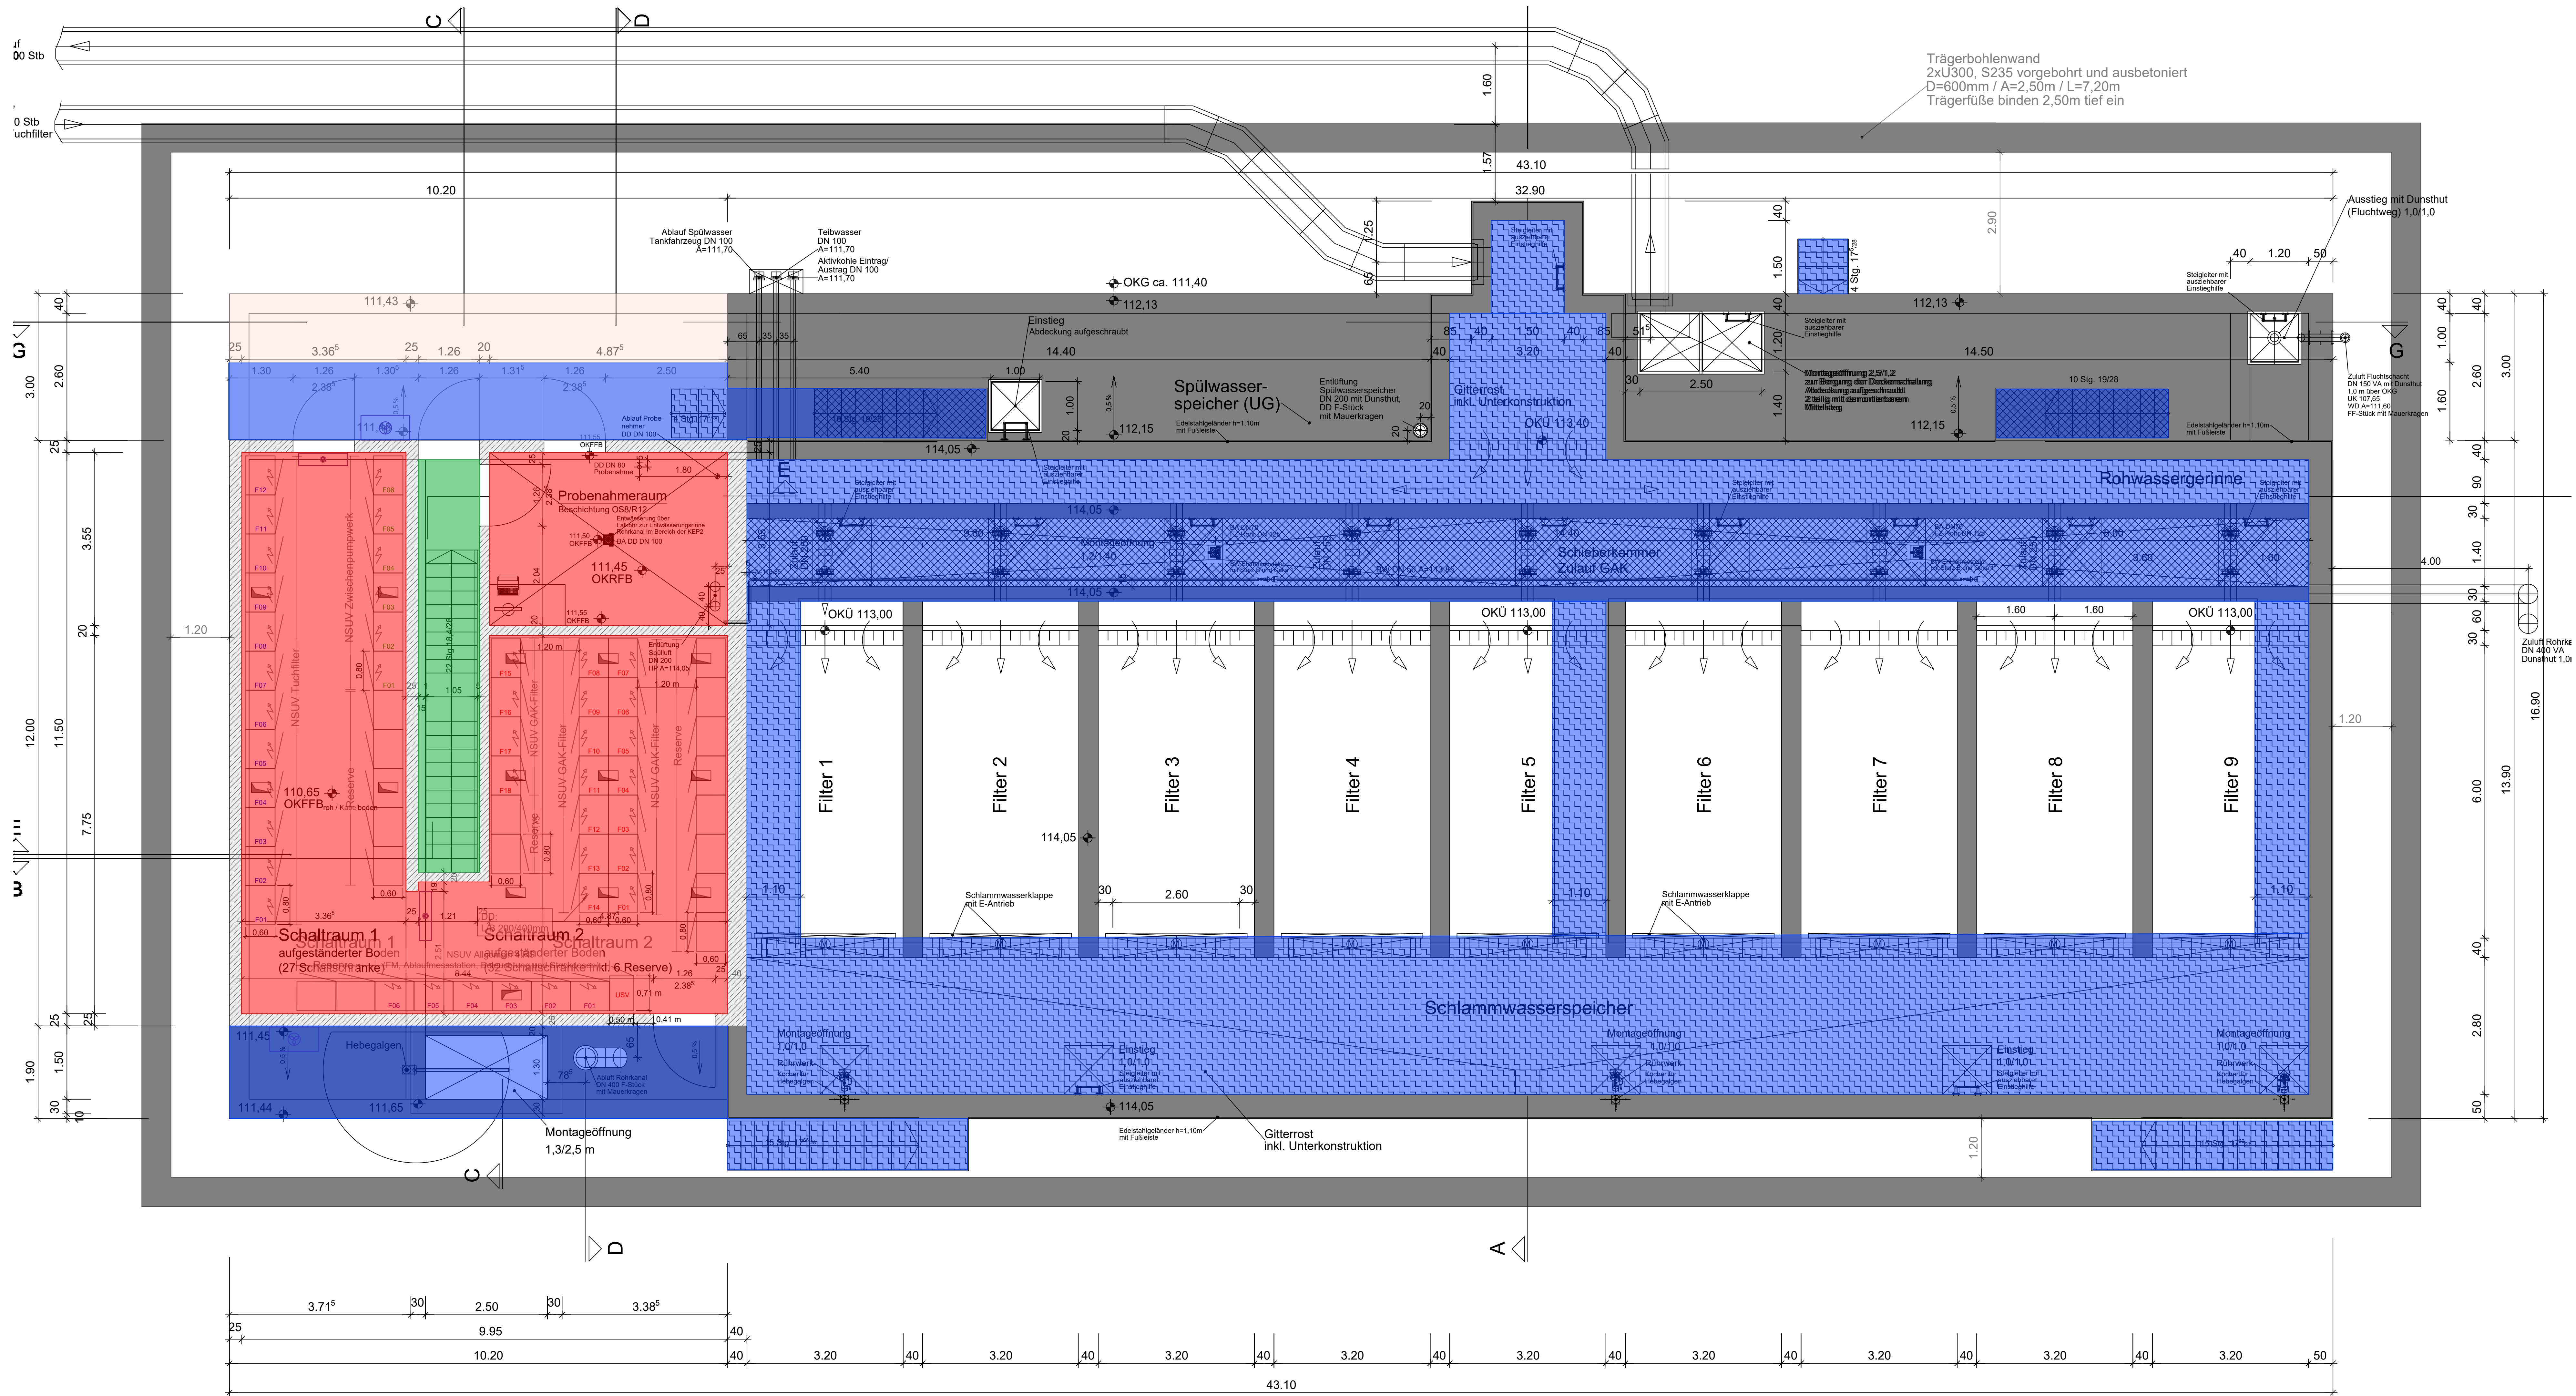


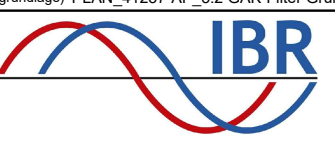

Legende:
50 Lux
100 Lux
300 Lux
500 Lux

B	Fortsetzung der Ausführungsplanung	24.08.2025	ni	24.08.2025	ni
A	Fortsetzung der Ausführungsplanung	24.08.2025	ni	24.08.2025	ni
Info	Änderung	Datum	Name	Gepr.	Name
				gepr.	
Zeichnungsbegriff: PLAN_3122-AP_3.3 GAK-Filter Grundriss EG.dwg					
Datum: 01.04.2025					
 Ingenieurbüro Redlich und Partner GmbH Beratende Ingenieure für Elektrotechnik Reiniger Straße 9, 65386 Schlangenbad Tel.: +49 6129 5063-0, E-Mail: info@b-redlich.de					
Abwasserverband Langen-Egelsbach-Erzhausen					
Abwasserverband Langen-Egelsbach-Erzhausen					
Projekt: Kläranlage Langen 4. Reinigungsstufe					
Beleuchtungsstärkeplan GAK Filter EG					
1:50					
1604.3.5.26225					
B					
1					