
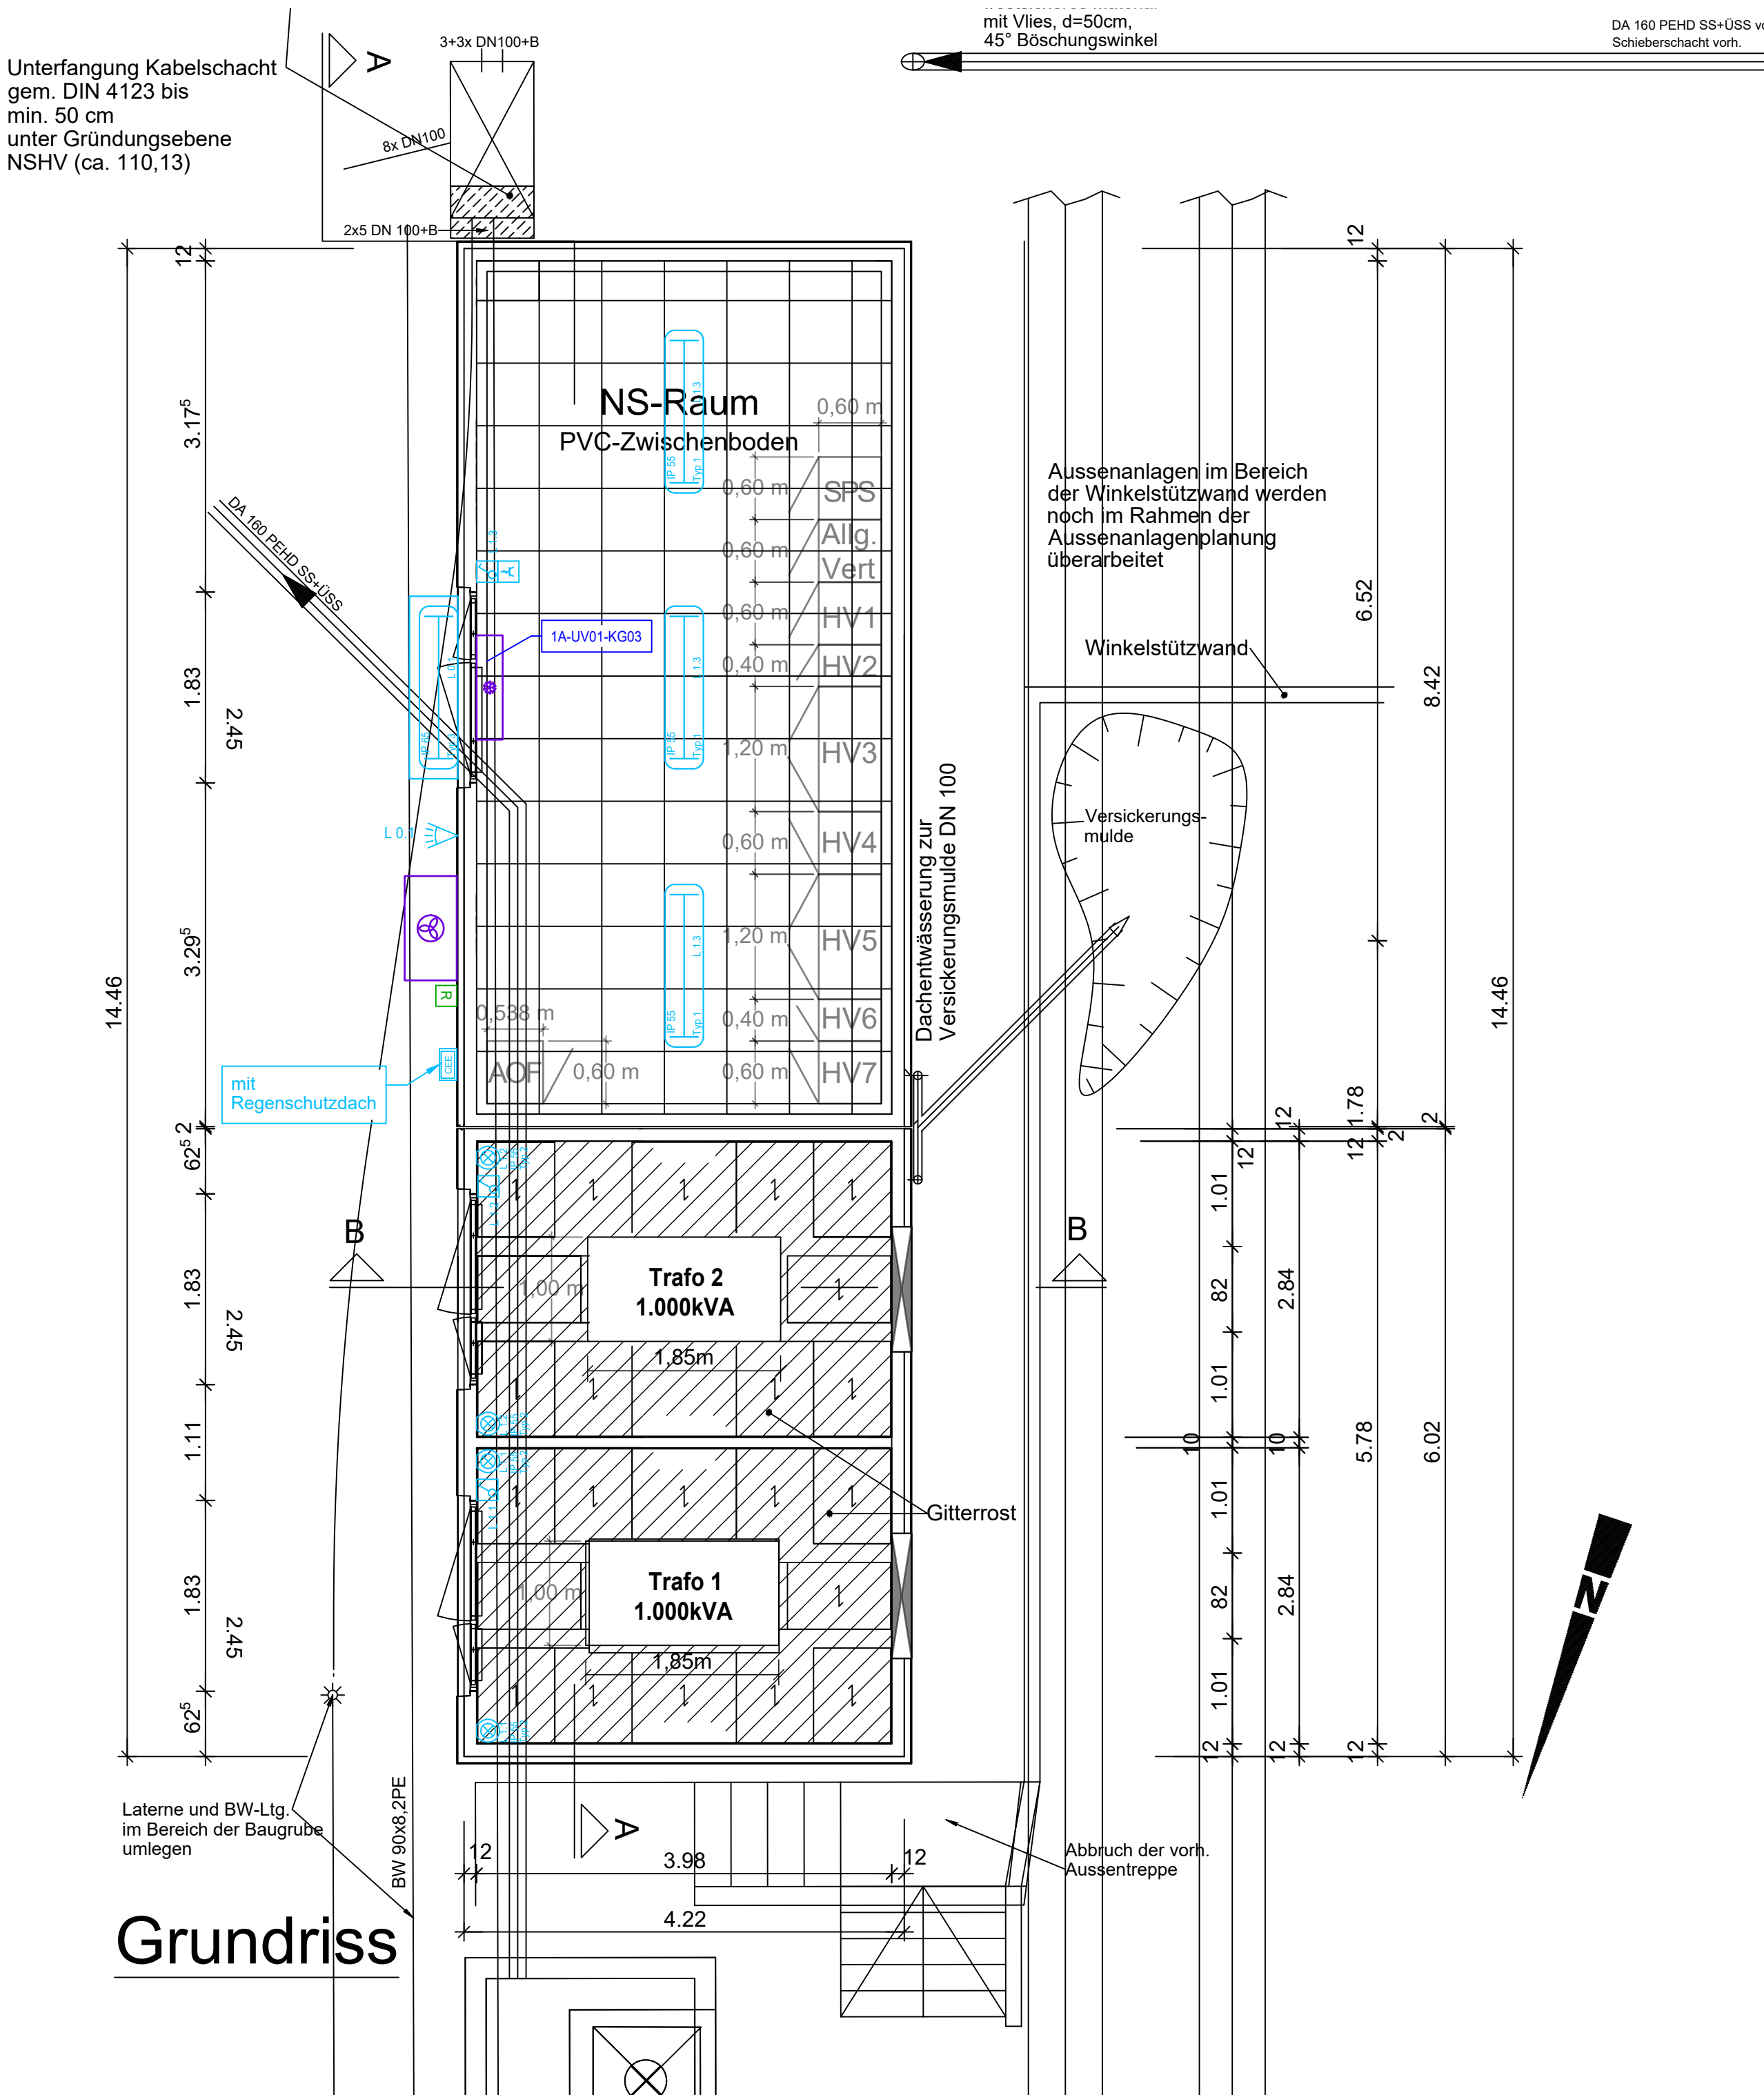


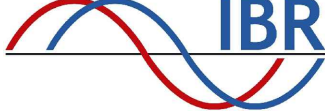

Legende	
	Bewegungsmelder
	Bewegungsmelder mit Dämmungsschalter
	Örtliche Bedienstelle (Ex-geschützt)
	Not-Aus Taster (Ex-geschützt)
	Not-Halt Taster (Ex-geschützt)
	örtliche Anzeige Messumformer (Ex-geschützt)
	örtliche Anzeige Messwert (Ex-geschützt)
	Reparaturschalter (Ex-geschützt)
	Frostwächter
	Klemmenkasten
	LED-Feuchtraum-Wannenleuchte, (0,000lm), IP00, mit Stromkreisbezeichnung
	LED-Feuchtraum-Wannenleuchte, senkrecht Einbau, (0,000lm), IP00, mit Stromkreisbezeichnung
	LED-Feuchtraum-Wannenleuchte, (0,000lm), mit Regenschutzdach, IP00, mit Stromkreisbezeichnung
	LED-Feuchtraum-Wannenleuchte, Ex-Geschützt, (0,000lm), IP00, mit Stromkreisbezeichnung
	LED-Feuchtraum-Wannenleuchte, Ex-Geschützt, (0,000lm), mit Regenschutzdach, IP00, mit Stromkreisbezeichnung
	LED-Strahler, 0,000lm, IP00, mit Stromkreisbezeichnung
	LED-Mastleuchte, einfach oder zweifach, 0,000lm, Angabe Lichtpunkthöhe in Meter
	LED-Sicherheitsleuchte, 0,000lm, IP00, mit Stromkreisbezeichnung
	Piktogrammeleuchte, Fluchtwegleuchte
	Taster (beleuchtet), Unterputz (Aufputz)
	Schalter (beleuchtet), Unterputz (Aufputz)
	Wechselschalter (beleuchtet), Unterputz (Aufputz)
	Ex-geschützter Taster (beleuchtet), Unterputz (Aufputz)
	Ex-geschützter Schalter (beleuchtet), Unterputz (Aufputz)
	Ex-geschützter Wechselschalter (beleuchtet), Unterputz (Aufputz)
	Steckdose, einfach, Unterputz (Aufputz)
	Steckdose, doppelt, Unterputz (Aufputz)
	Steckdose, mehrfach, Unterputz (Aufputz)
	CEE-Steckdose, Unterputz (Aufputz)
	CEE-Steckdosen-Kombination: 1x CEE 32A, 1x CEE 16A, 2x Schuko 230V
	Daten-Anschlussdose (Aufputz)
	Anschluss Tk-Anlage (Aufputz)
	PLS-Anschlussdose (Unterputz)
	Herd-Anschlussdose
	Klimagerät Aussenteil
	Klimagerät Innenteil
	Kabelablage mit Angaben von Breite, Material (verzinkt) und Montagehöhe
	Kabelablage mit Angaben von Breite, Material (Edelstahl) und Montagehöhe
	Wand-/Deckendurchbruch

A	Fortschreibung der Ausführungsplanung	05.05.26	ri	05.05.26	ct
Index	Änderung	Datum	Name	Datum	Name
		bearbeitet		geprüft	
(Zeichnungsgrundlage) PLAN_41237-EP_6 NSHV+Trafo Gebäude.dwg				(Datum) 05.12.23	
 Ingenieurbüro Redlich und Partner GmbH Beratende Ingenieure für Elektrotechnik Rheingauer Straße 9, 65388 Schlangenbad Tel.: +49 6129 5063-0, E-Mail: info@ib-redlich.de  Abwasserverband Langen • Egelsbach • Erzhäusen					
(Beauftragter)	Abwasserverband Langen-Egelsbach-Erzhausen				
(Projekt)	Kläranlage Langen 4. Reigungsstufe				
(Planinhalt)	Installationsplan Beleuchtung und Steckdosen Trafo- und NSHV-Station 4. RS				
		(Maßstab)	1:50	(Datum)	Name
			Erst. 10.03.2026		ri
			Gepr. 10.03.2026		ct
		(Zeichnungsnummer)	1604.3.5.26245	(Index)	A
				(Blatt)	1
				(von)	1