


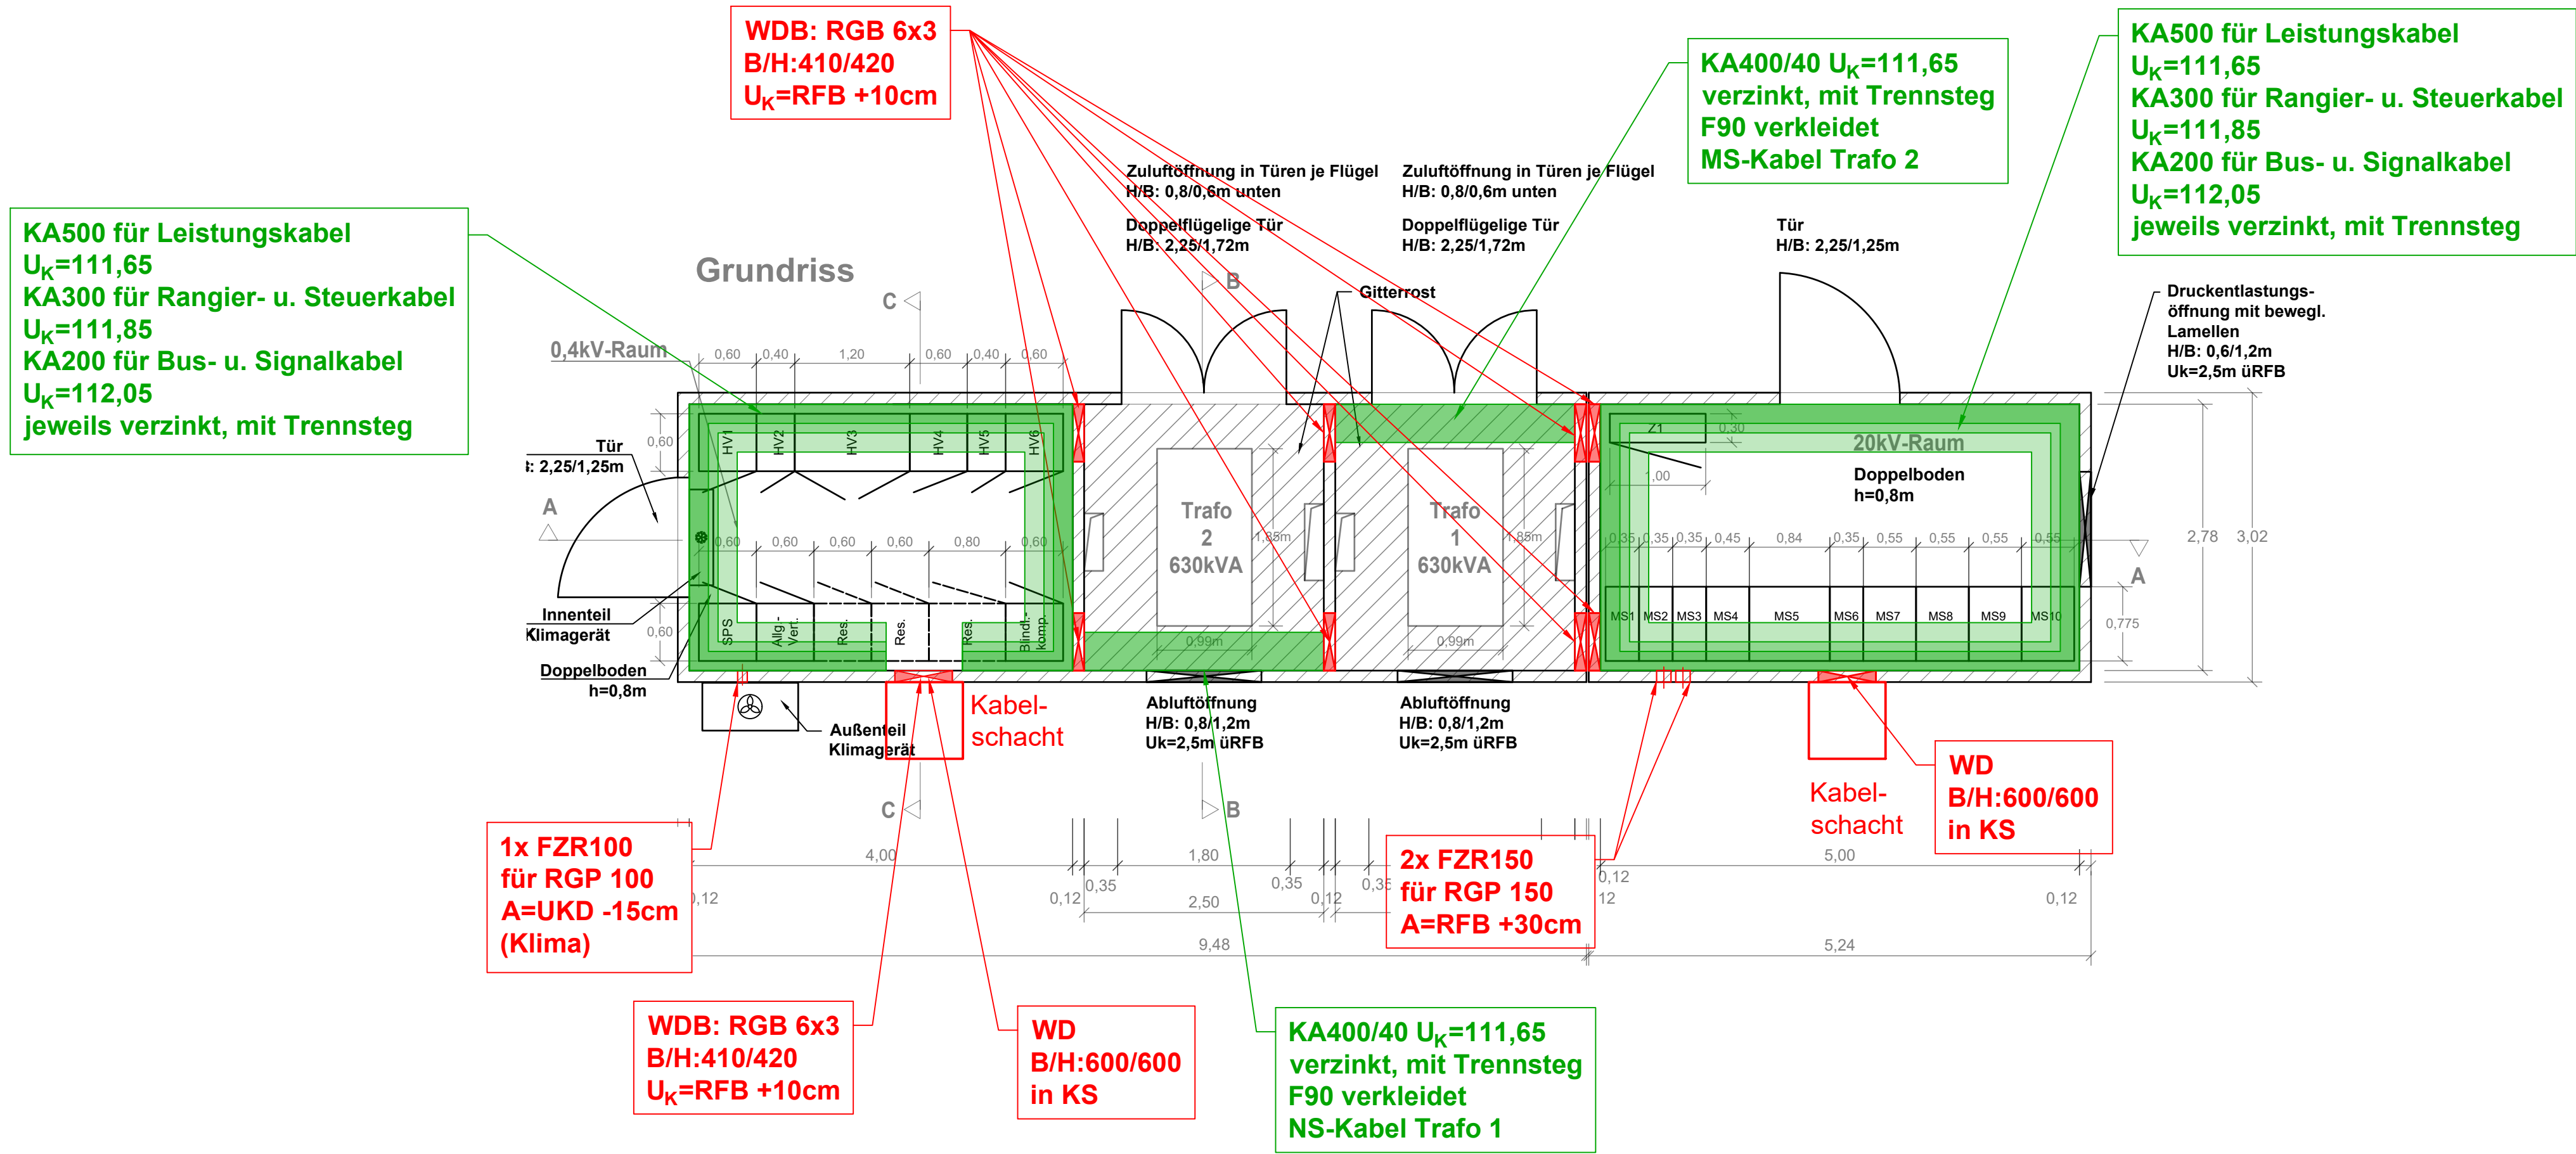

Legende	
	Bewegungsmelder
	Bewegungsmelder mit Dämmungsschalter
	Örtliche Bedienstelle (Ex-geschützt)
	Not-Aus Taster (Ex-geschützt)
	Not-Halt Taster (Ex-geschützt)
	Örtliche Anzeige Messumformer (Ex-geschützt)
	Örtliche Anzeige Messwert (Ex-geschützt)
	Reparaturschalter (Ex-geschützt)
	Frostwächter
	Klemmenkasten
	LED-Feuchtraum-Wannenleuchte, (0,000lm), IP00, mit Stromkreisbezeichnung
	LED-Feuchtraum-Wannenleuchte, senkrechter Einbau, (0,000lm), IP00, mit Stromkreisbezeichnung
	LED-Feuchtraum-Wannenleuchte, (0,000lm), mit Regenschutzdach, IP00, mit Stromkreisbezeichnung
	LED-Feuchtraum-Wannenleuchte, Ex-Geschützt, (0,000lm), IP00, mit Stromkreisbezeichnung
	LED-Feuchtraum-Wannenleuchte, Ex-Geschützt, (0,000lm), mit Regenschutzdach, IP00, mit Stromkreisbezeichnung
	LED-Strahler, 0,000lm, IP00, mit Stromkreisbezeichnung
	LED-Mastleuchte, einfach oder zweifach, 0,000lm, Angabe Lichtpunkthöhe in Meter
	LED-Sicherheitsleuchte, 0,000lm, IP00, mit Stromkreisbezeichnung
	Piktogrammleuchte, Fluchtwegleuchte
	Taster (beleuchtet), Unterputz (Aufputz)
	Schalter (beleuchtet), Unterputz (Aufputz)
	Wechselschalter (beleuchtet), Unterputz (Aufputz)
	Ex-geschützter Taster (beleuchtet), Unterputz (Aufputz)
	Ex-geschützter Schalter (beleuchtet), Unterputz (Aufputz)
	Ex-geschützter Wechselschalter (beleuchtet), Unterputz (Aufputz)
	Steckdose, einfach, Unterputz (Aufputz)
	Steckdose, doppelt, Unterputz (Aufputz)
	Steckdose, mehrfach, Unterputz (Aufputz)
	CEE-Steckdose, Unterputz (Aufputz)
	CEE-Steckdosen-Kombination: 1x CEE 32A, 1x CEE 16A, 2x Schuko 230V
	Daten-Anschlussdose (Aufputz)
	Anschluss Tk-Anlage (Aufputz)
	PLS-Anschlussdose (Unterputz)
	Herd-Anschlussdose
	Klimagerät Aussenteil
	Klimagerät Innenteil
	Kabelablage mit Angaben von Breite, Material (verzinkt) und Montagehöhe
	Kabelablage mit Angaben von Breite, Material (Edelstahl) und Montagehöhe
	Wand-/Deckendurchbruch

A	Fortschreibung der Ausführungsplanung	23.04.2026	ni	23.04.2026
Index	Änderung	Datum	Name	Datum
		bearbeitet		geprüft

Ingenieurbüro Redlich und Partner GmbH
Beratende Ingenieure für Elektrotechnik
Rheingauer Straße 9, 65388 Schlangenbad
Tel.: +49 6129 5063-0, E-Mail: info@ib-redlich.de

Abwasserverband
Langen Egelsbach Erzhausen

Kläranlage Langen
4. Reinigungsstufe

Kabeltrassenplan
MSV-/ Trafo-
und NSHV-Station Zwischen
Schlammbehandlung

1:50

1604.3.5.26227

A

1

1