
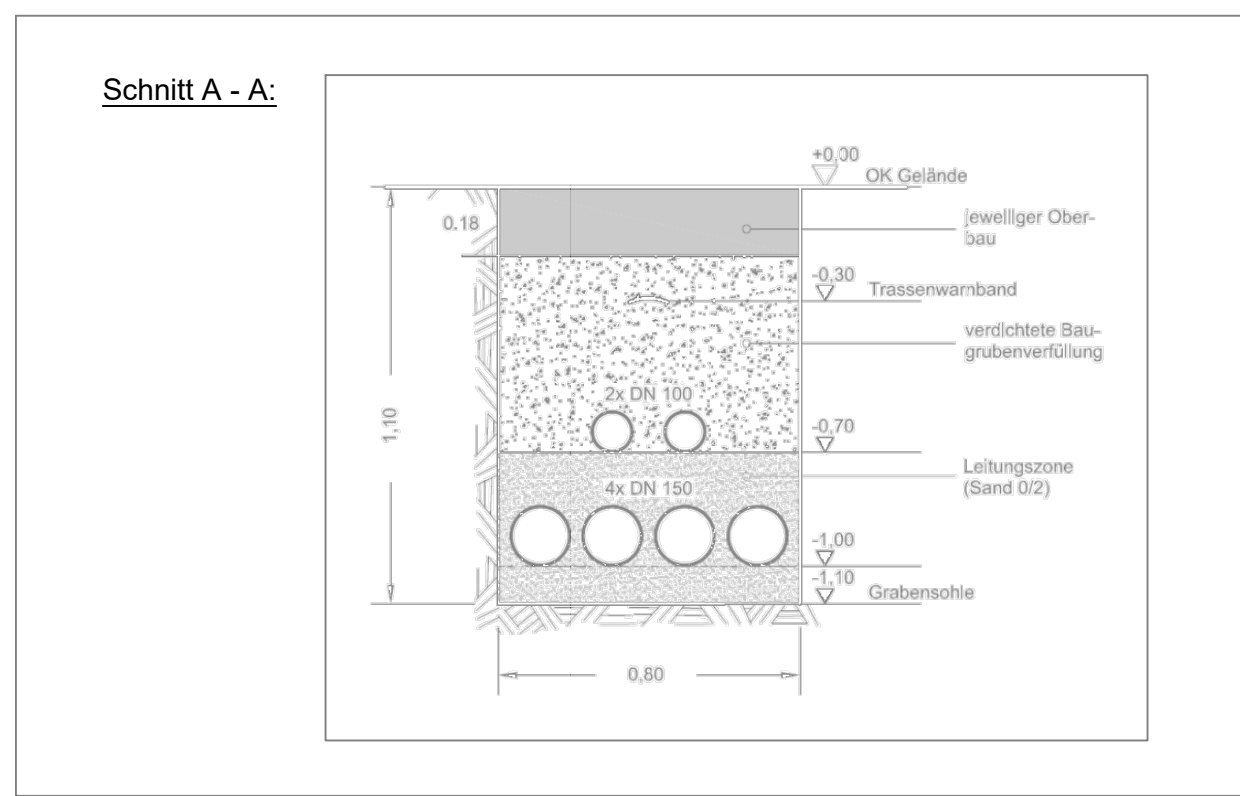
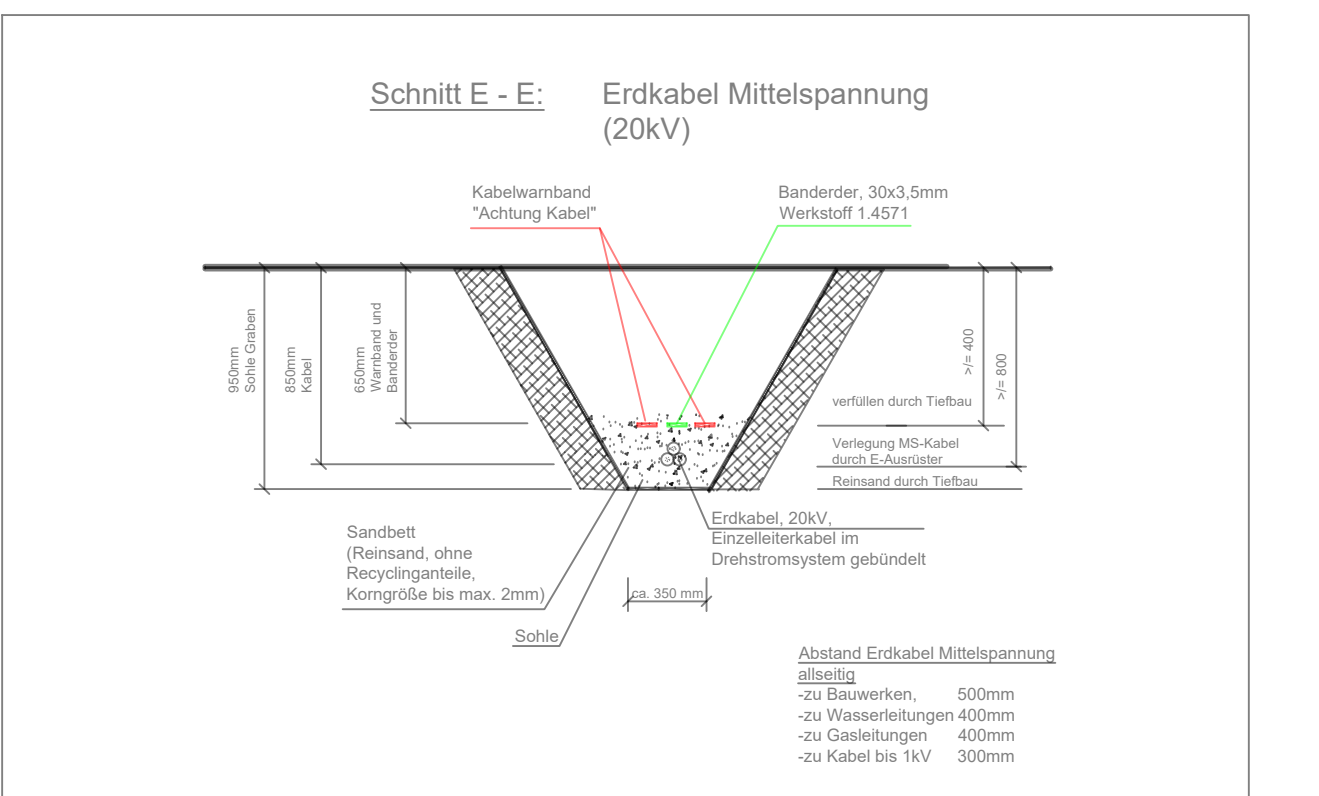
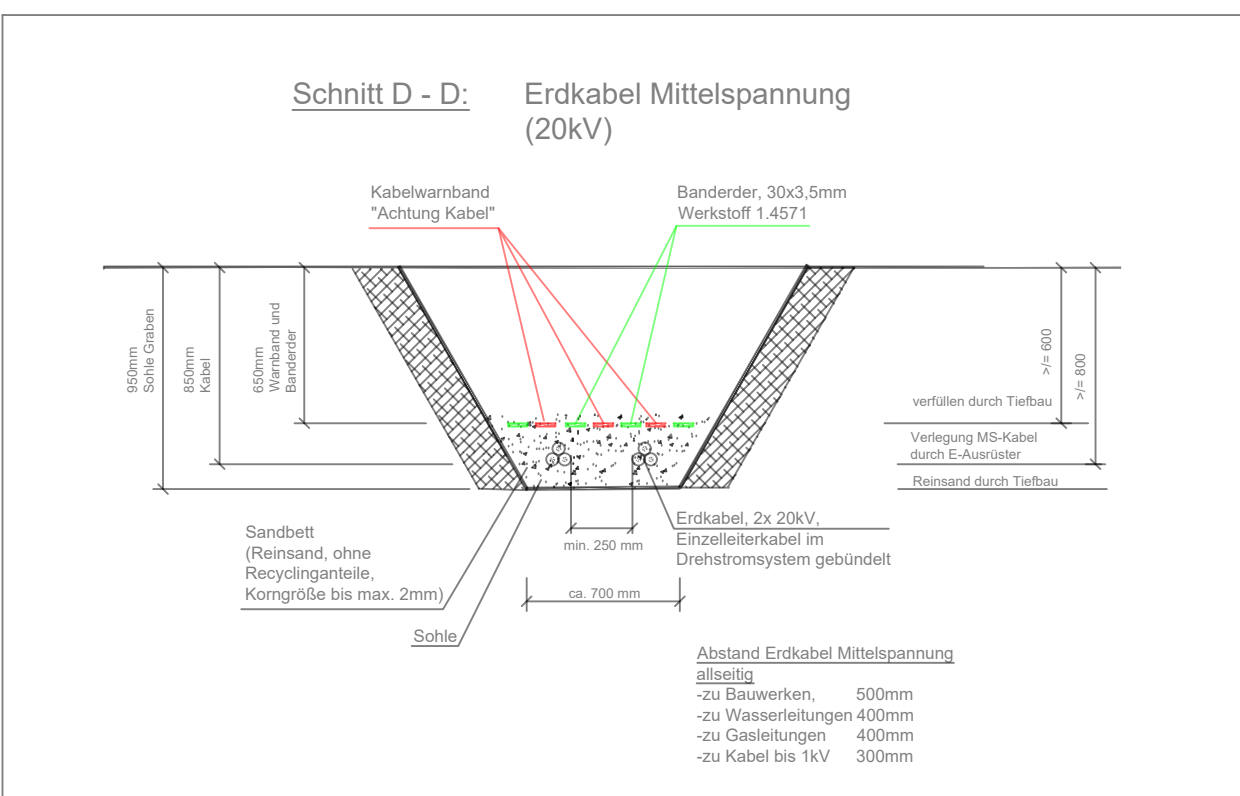
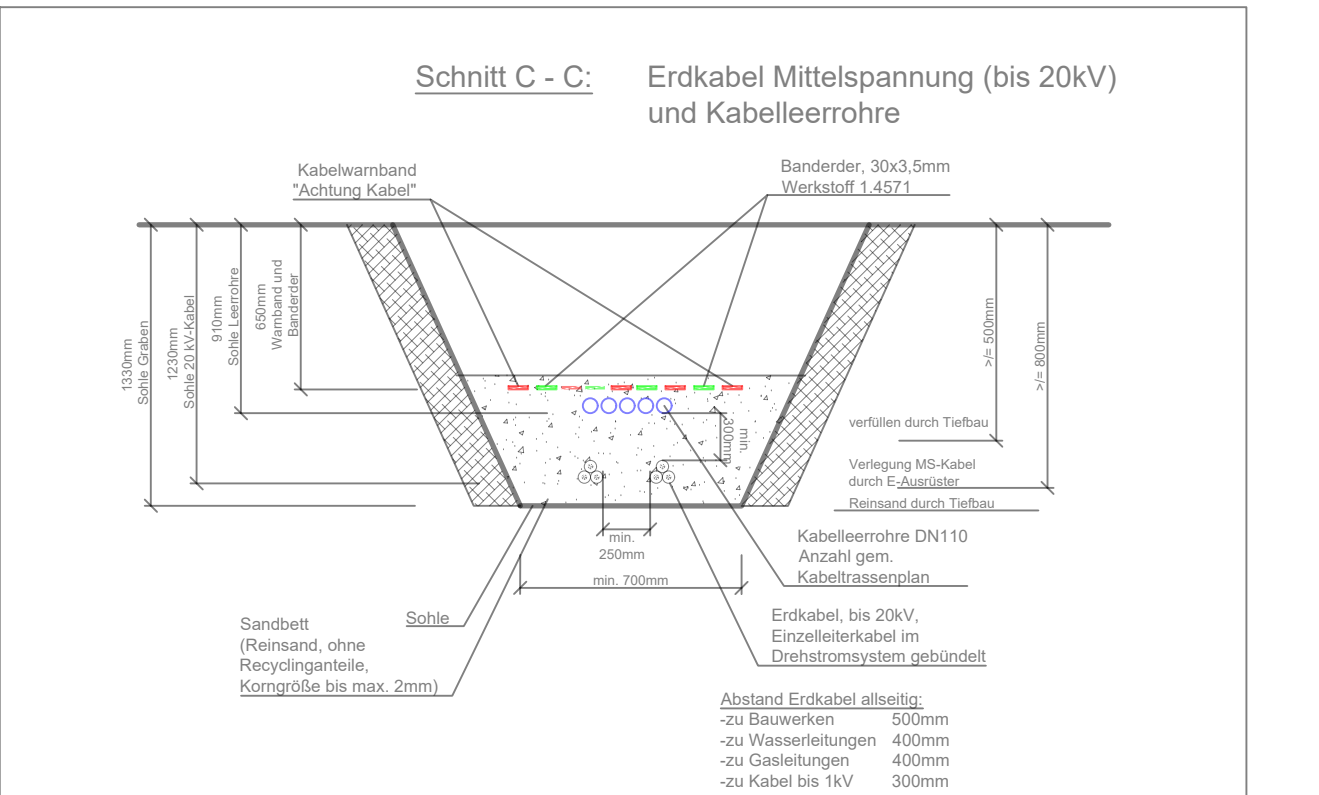
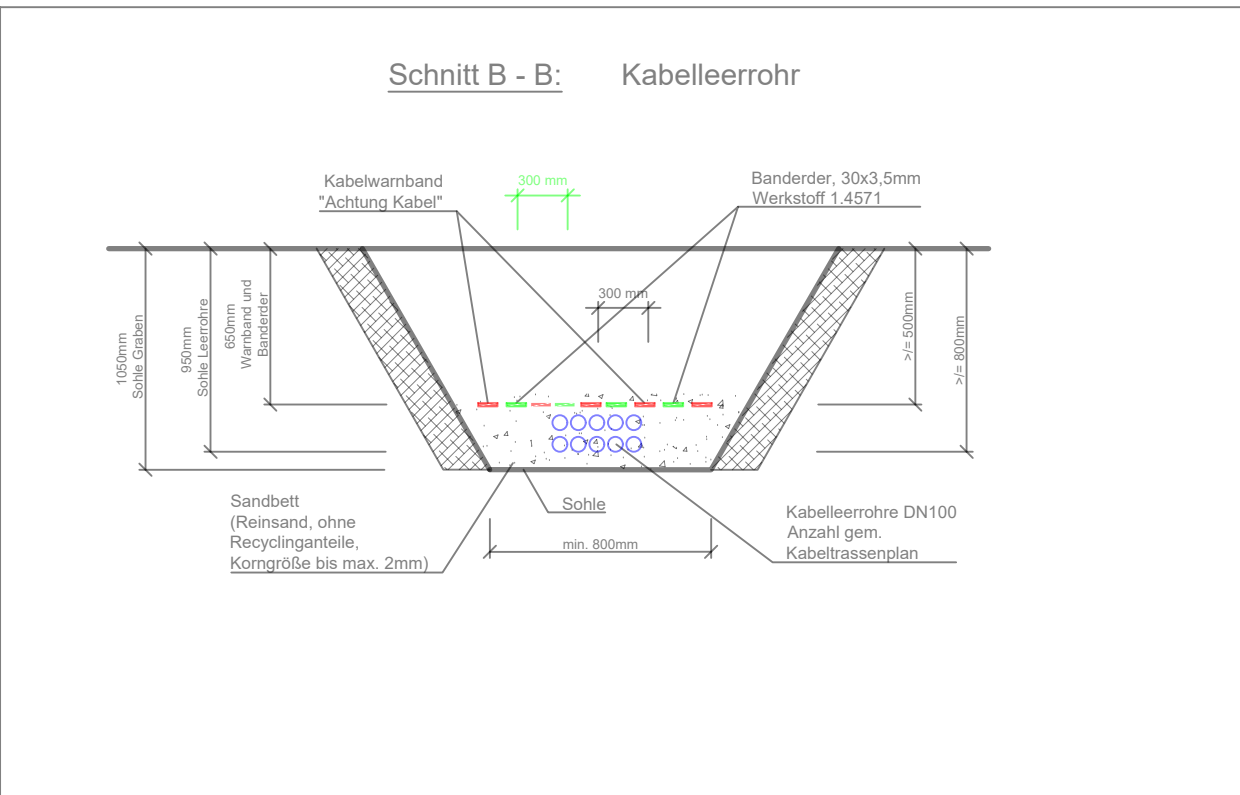
 


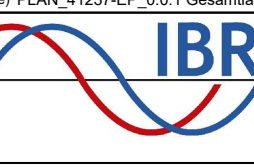

D	Entscheidung der Ausführungsmenge	18.02.25	4	18.02.25	01
G	Entscheidung der Ausführungsmenge	18.02.25	4	18.02.25	01
B	Entscheidung der Ausführungsmenge	18.02.25	4	18.02.25	01
A	Entscheidung der Ausführungsmenge	18.02.25	4	18.02.25	01
	Zeichner	Name		Datum	
	Zeichner	Name		Datum	
	Gezeichnet	Name		Datum	

Übersichtsplan: PLAN 430747-1.1 (Kontrollplan v. A. Hennig) 1:250		Datum: 18.02.24	
 Ingenieurbüro Redlich und Partner GmbH Beratende Ingenieure für Elektrotechnik Rheingauer Straße 9, 65388 Schlangenbad Tel.: +49 6129 5083-0, E-Mail: info@redlich.de			
Projekt: Abwasserverband Langen-Egelsbach-Erzhausen		Abwasserverband Langen-Egelsbach-Erzhausen	
Punkt: Klaranlage Lungen 4. Reingießungstasse			
Punkt: Kabelleerrohrtrassen- und Aussenbeleuchtungsplan		1:250 Einzel: 18.02.2024 Gesamt: 18.02.2024	
1604.3.5.26233		D 1	