
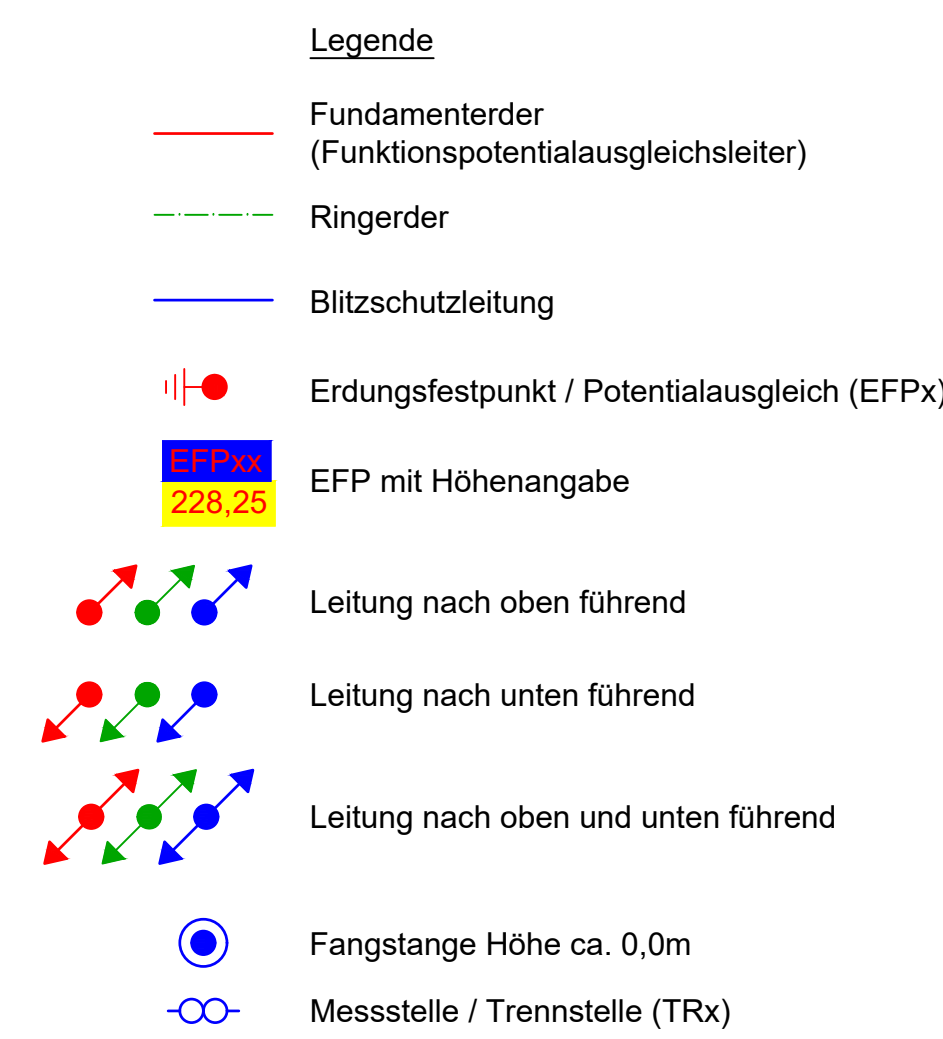
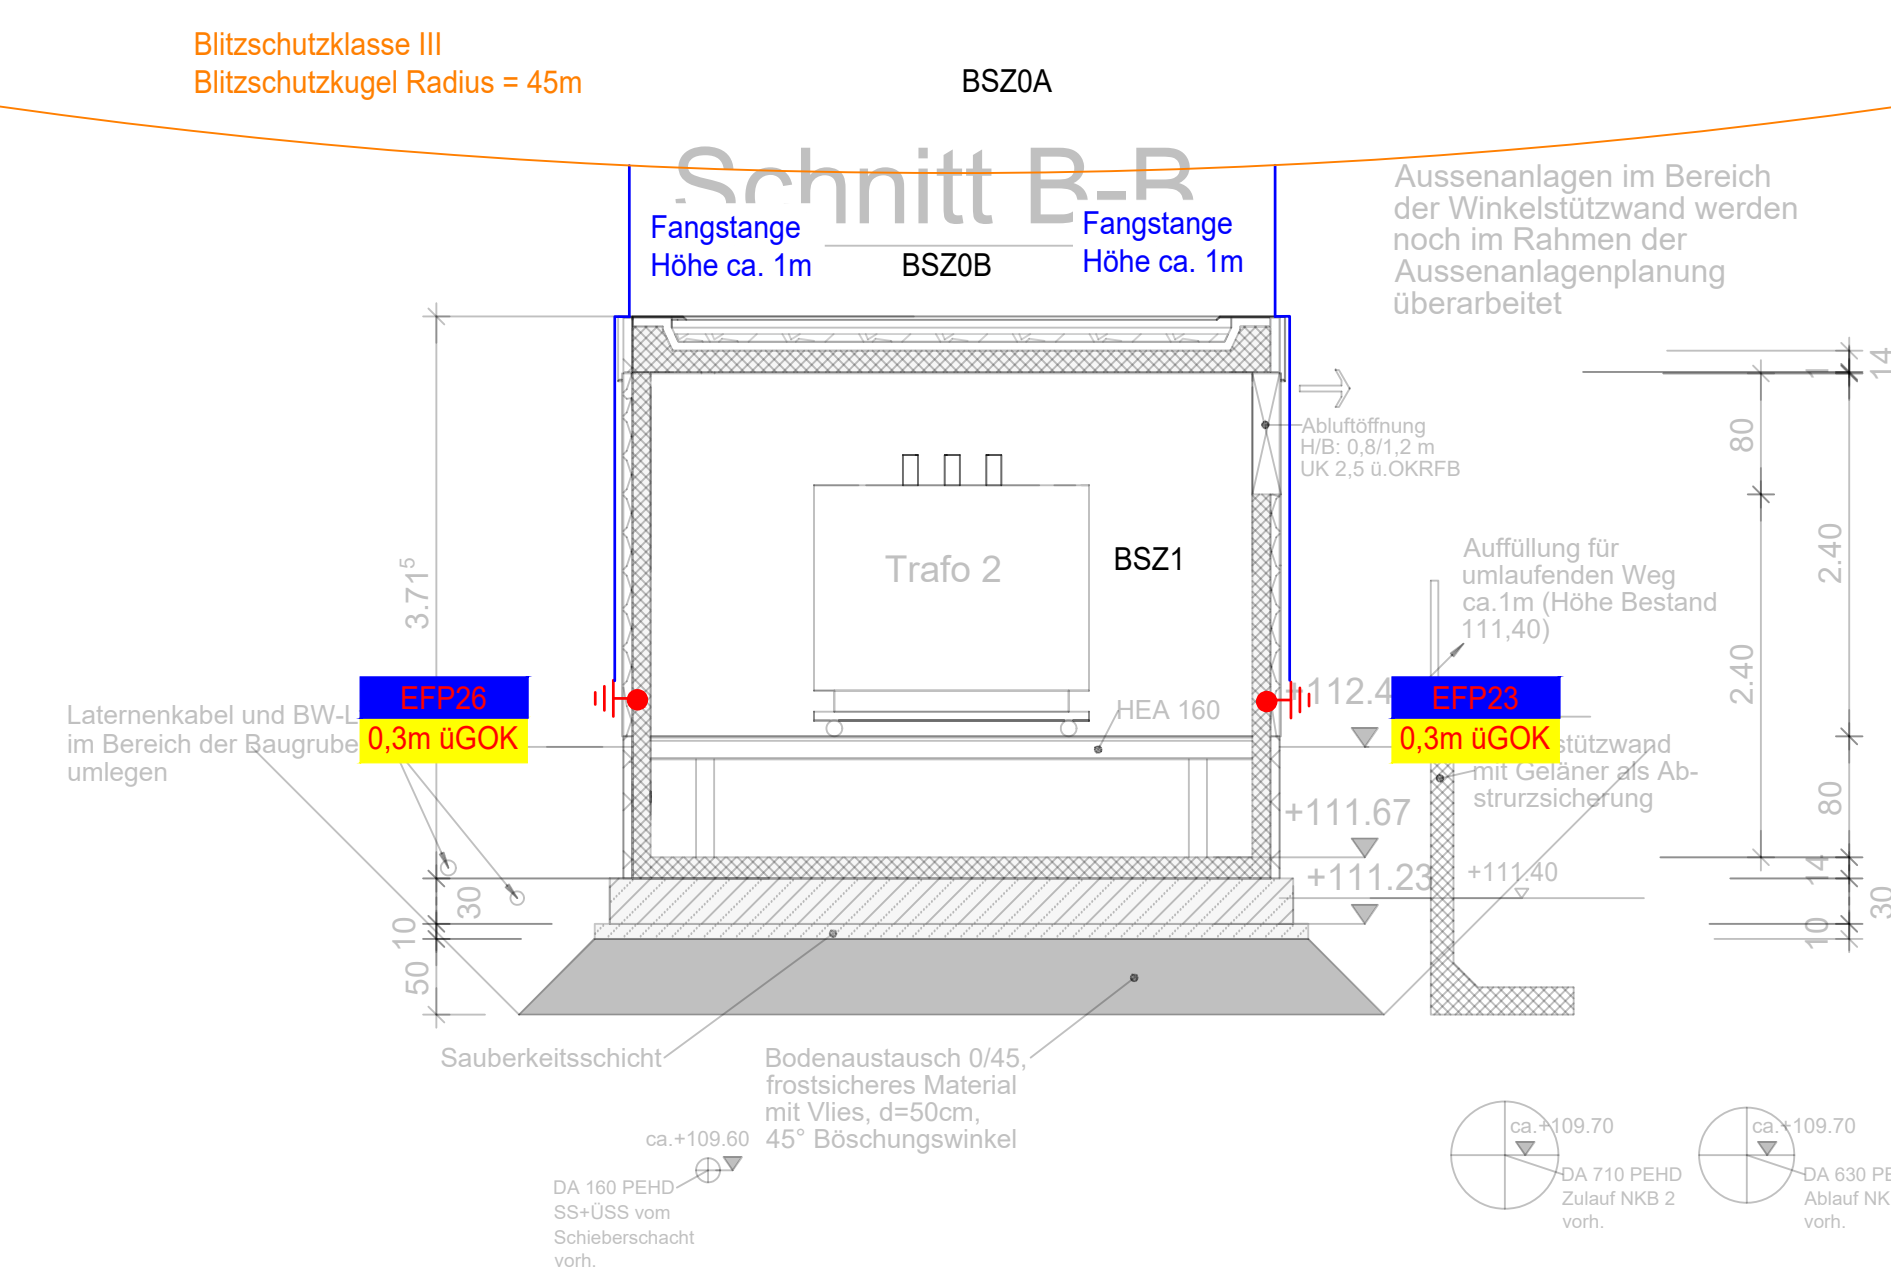


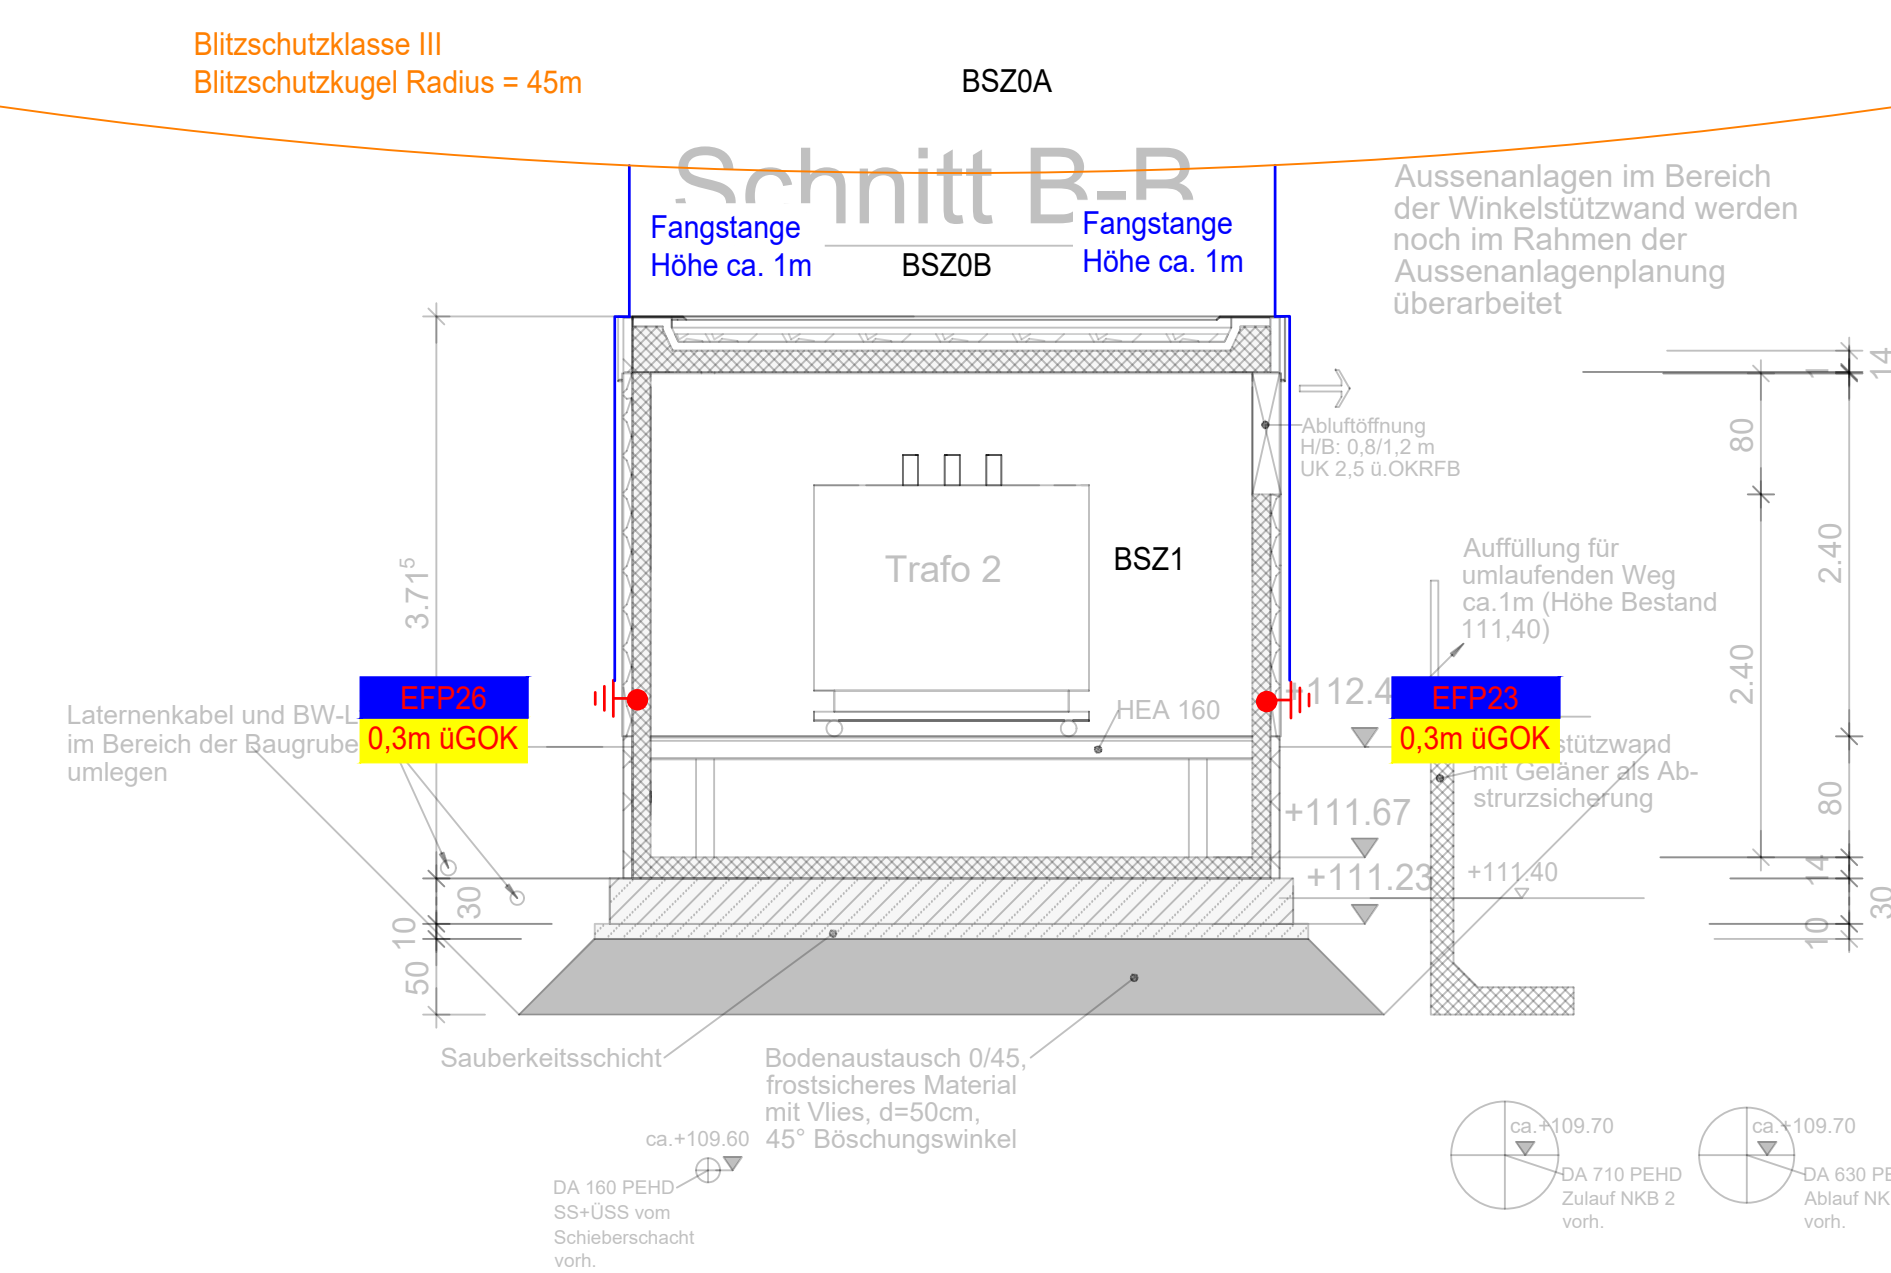

Anmerkung:
Die Ausführungshinweise und Erläuterungen zu den technischen Vorgaben zur Erdung aus dem Plan 1604.3.6.26253 sind zu beachten!

[illegible]