



Schnitt A-A

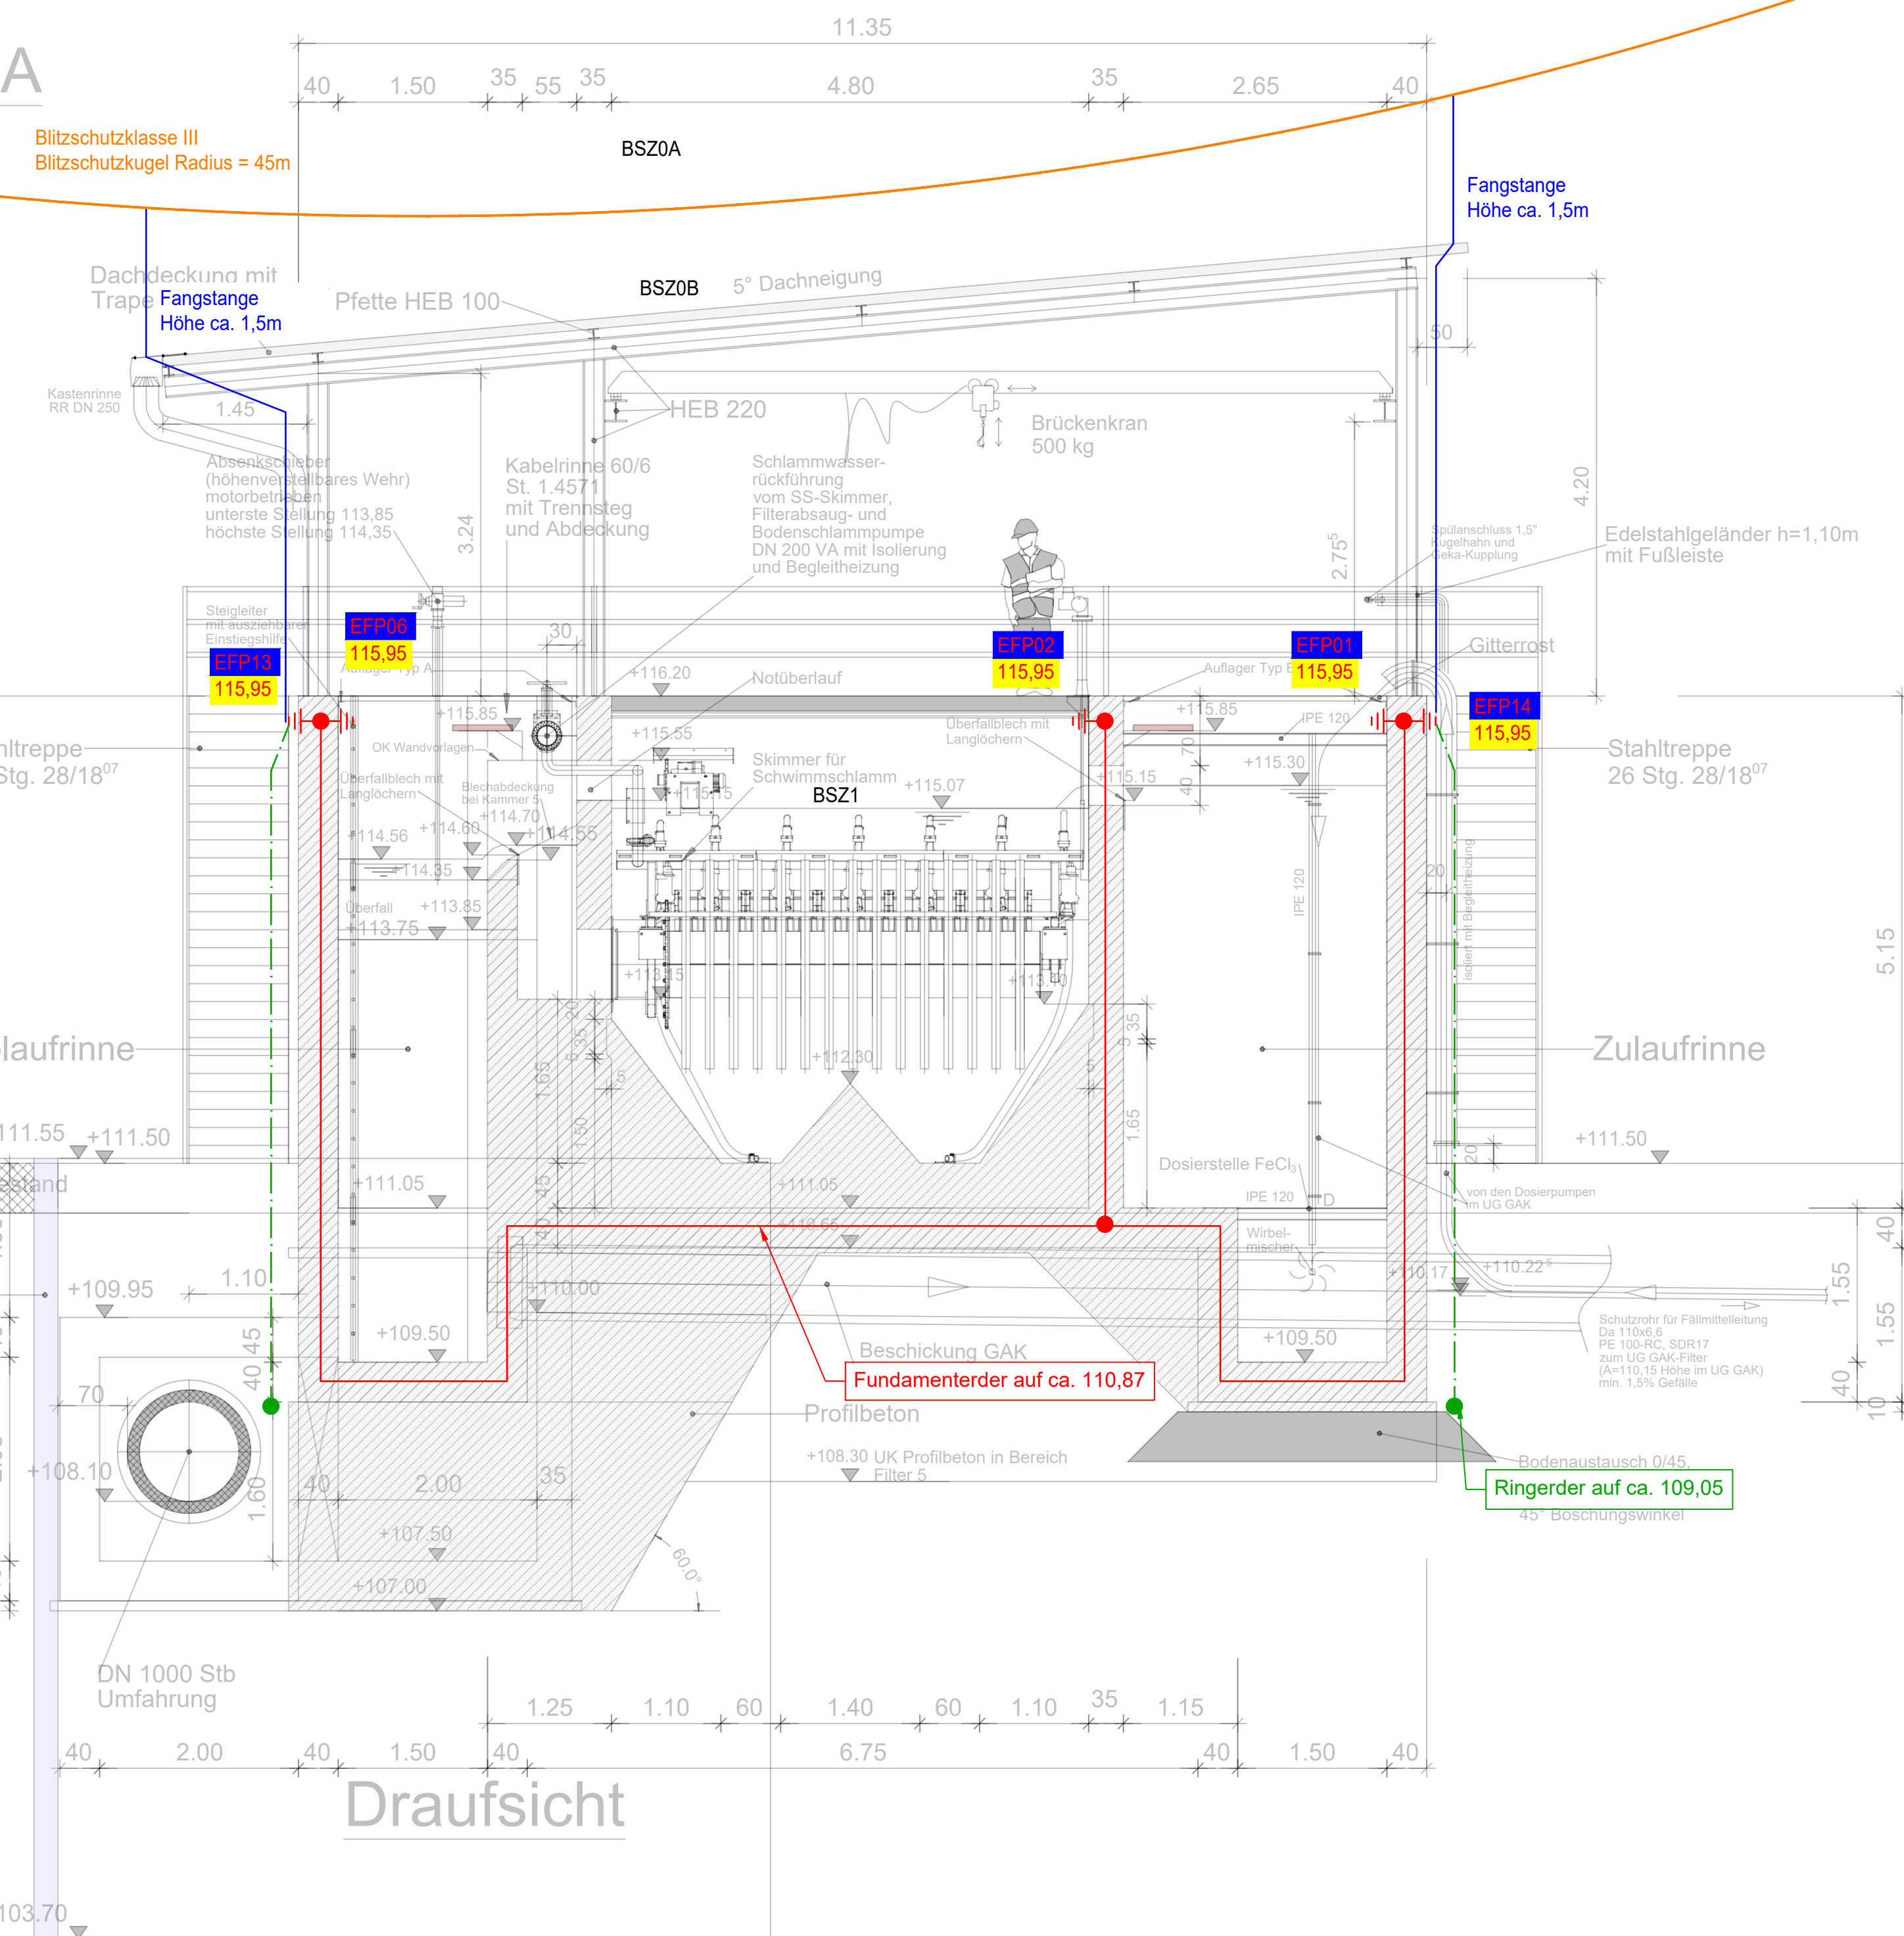


Schnitt B-B

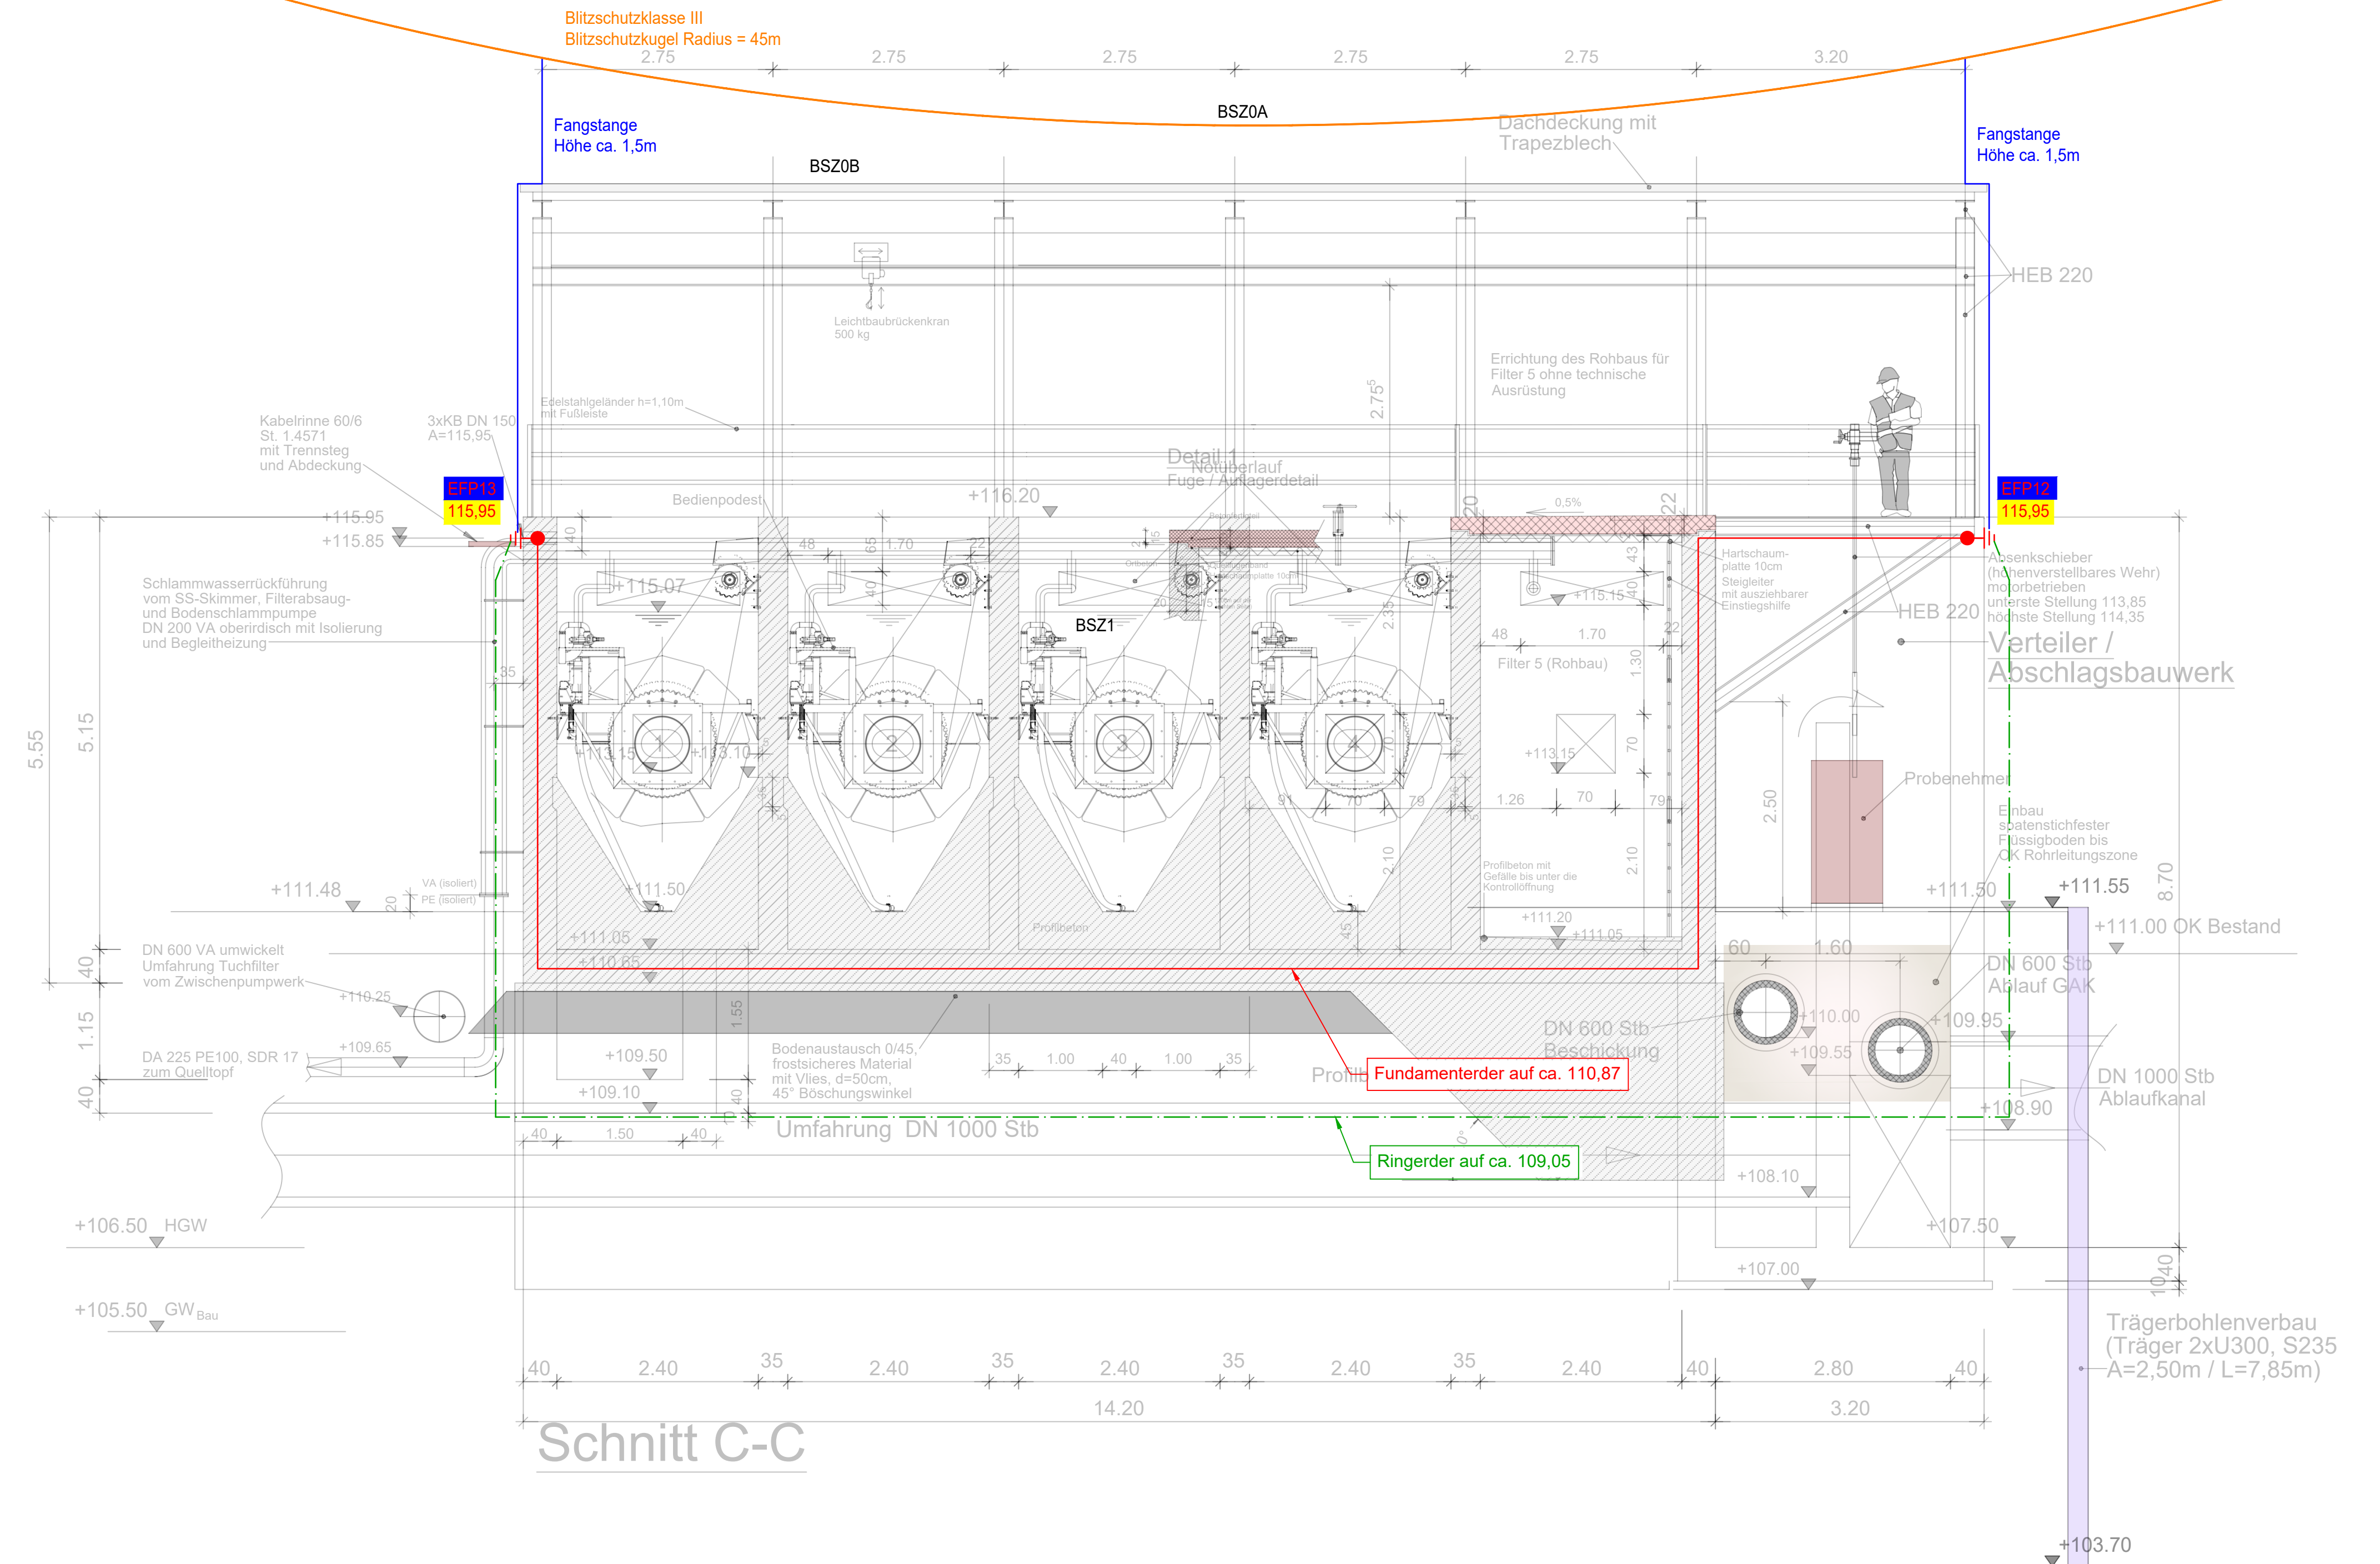

Schnitt C-C

Draufsicht Stahlbau/Überdachung

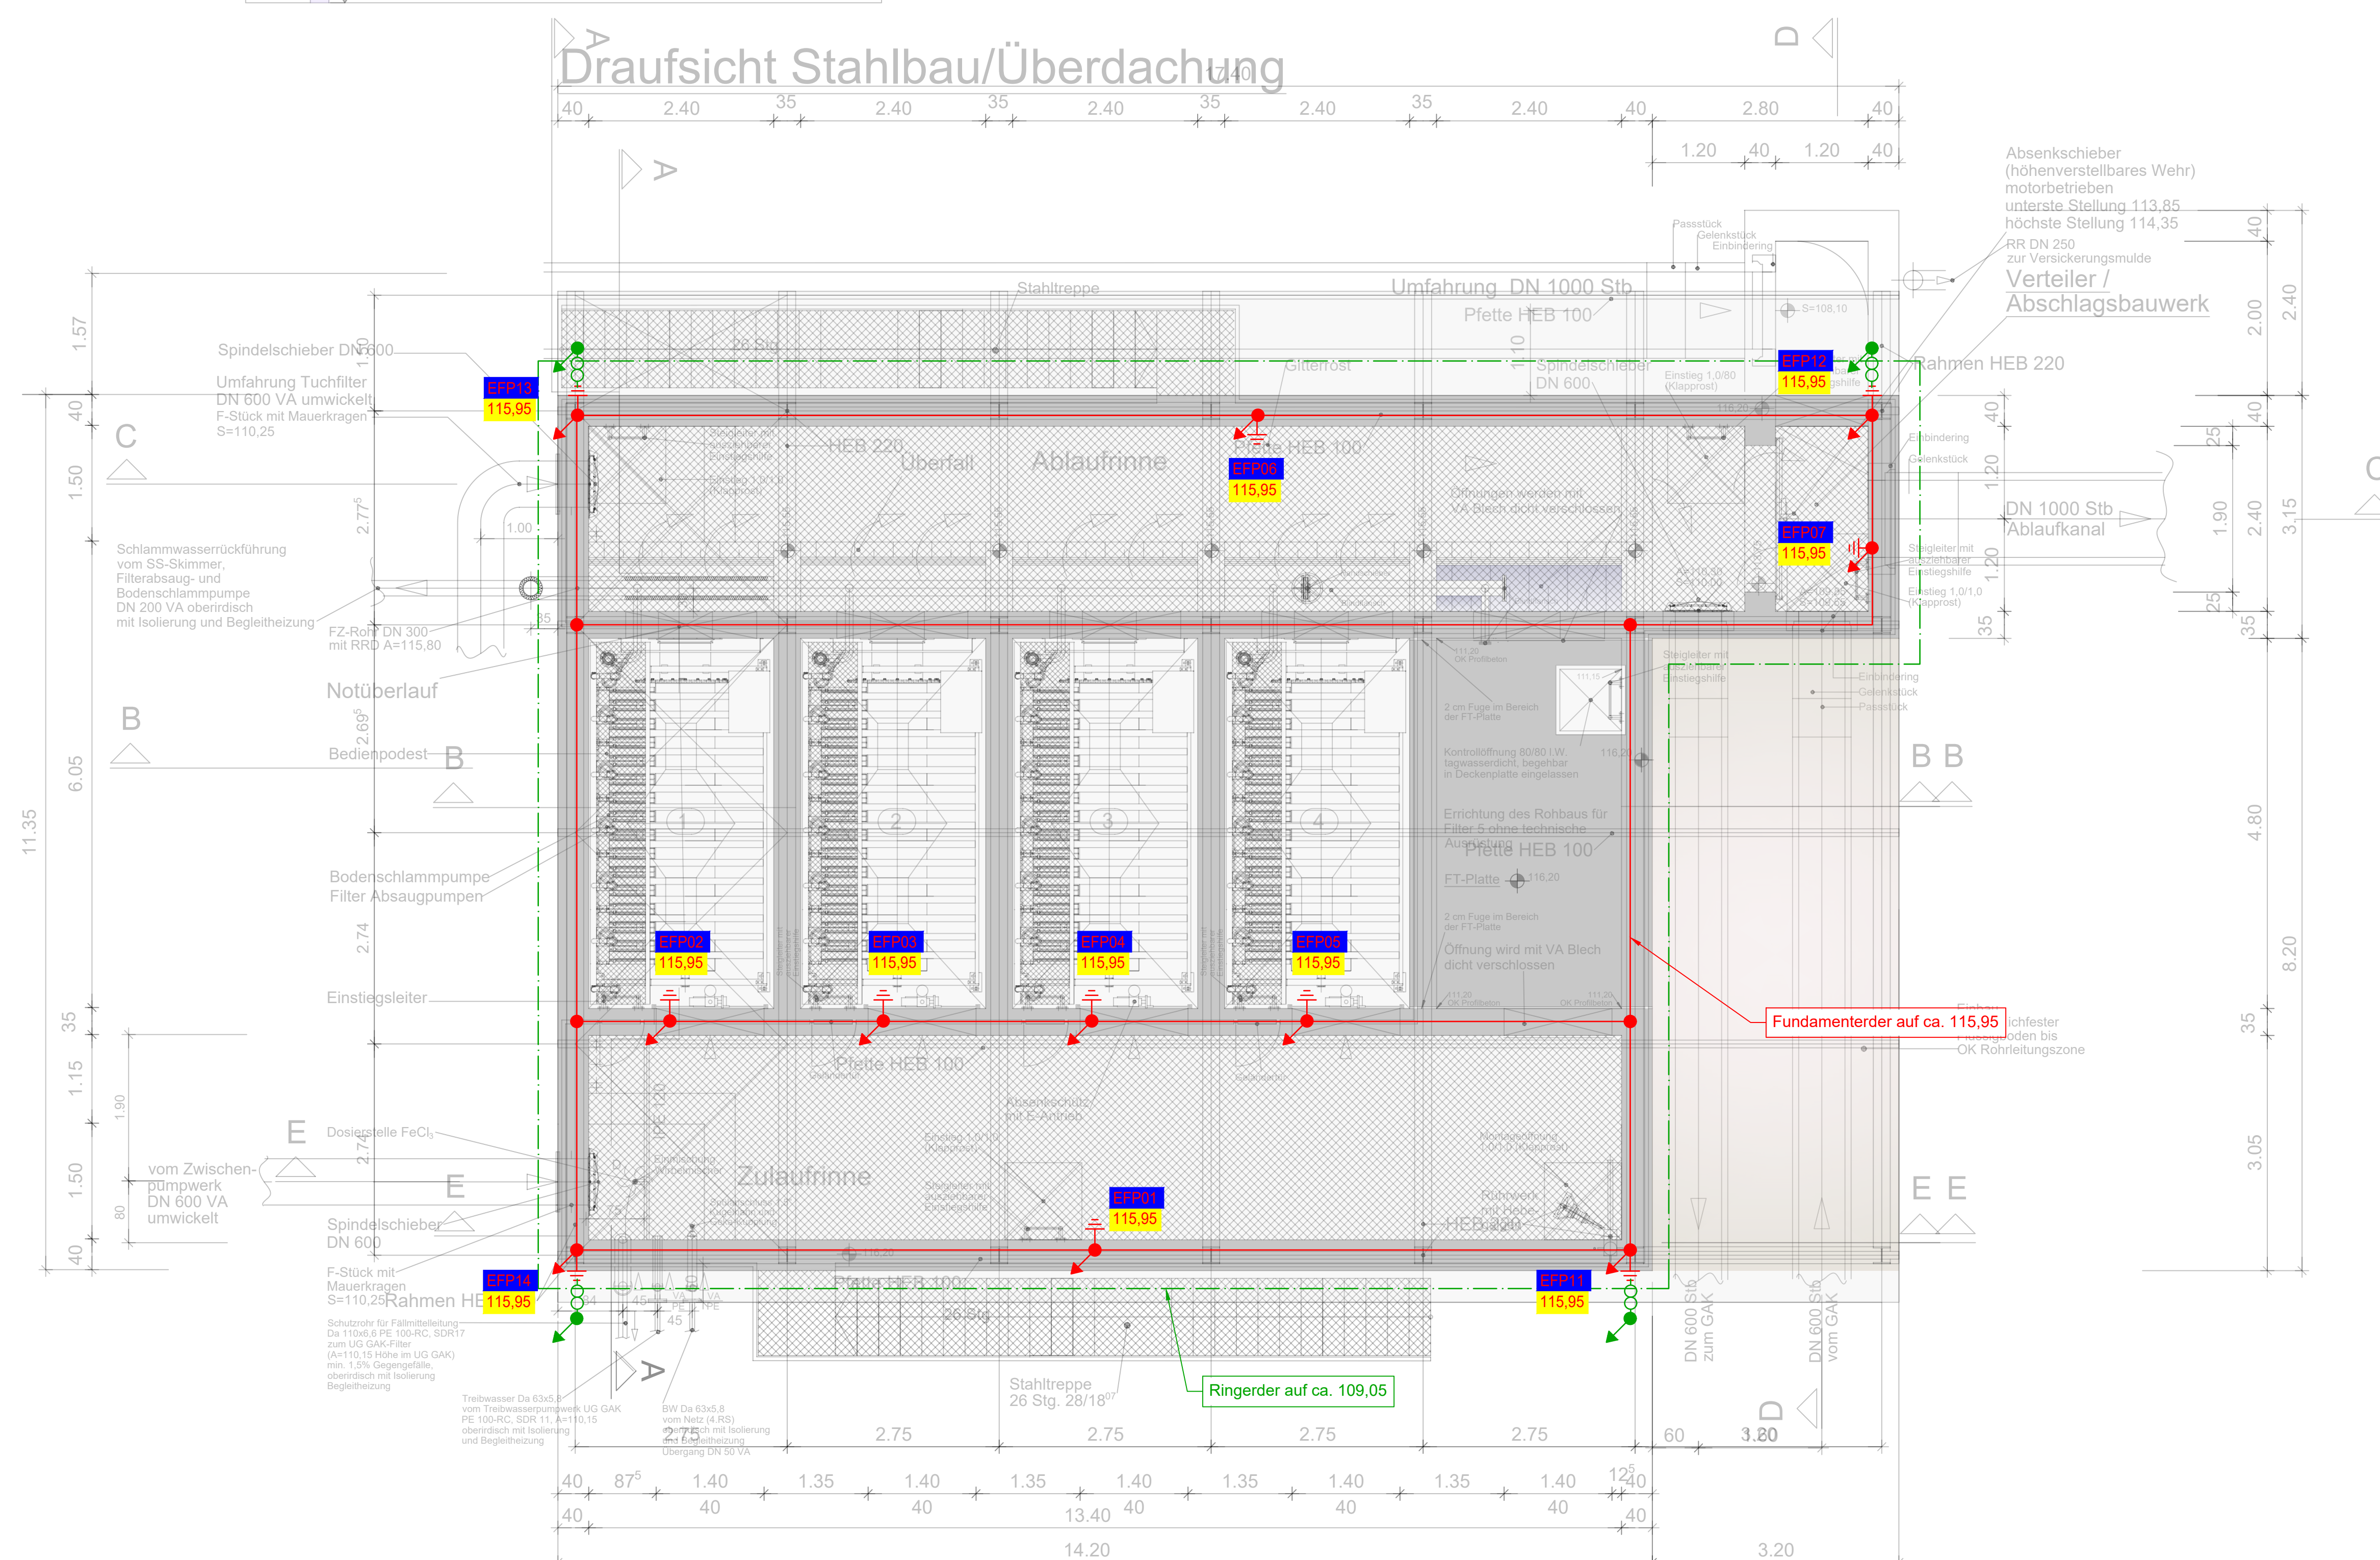

- | Legende | |
|---|--|
|  | Fundamentender
(Funktionspotentialausgleichsleiter) |
|  | Ringerder |
|  | Blitzschutzleitung |
|  | Erdungsfestpunkt / Potentialausgleich (EPFx) |
|  | EPF mit Höhenangabe |
|  | Leitung nach oben führend |
|  | Leitung nach unten führend |
|  | Leitung nach oben und unten führend |
|  | Fangstange Höhe ca. 0,0m |
|  | Messstelle / Trennstelle (TRx) |

Anmerkung:
Die Ausführungshinweise und Erläuterungen zu den technischen Vorgaben zur Erdung aus dem Plan 1604.3.6.26253 sind zu beachten!

[illegible]