


Grundriss Untergeschoß

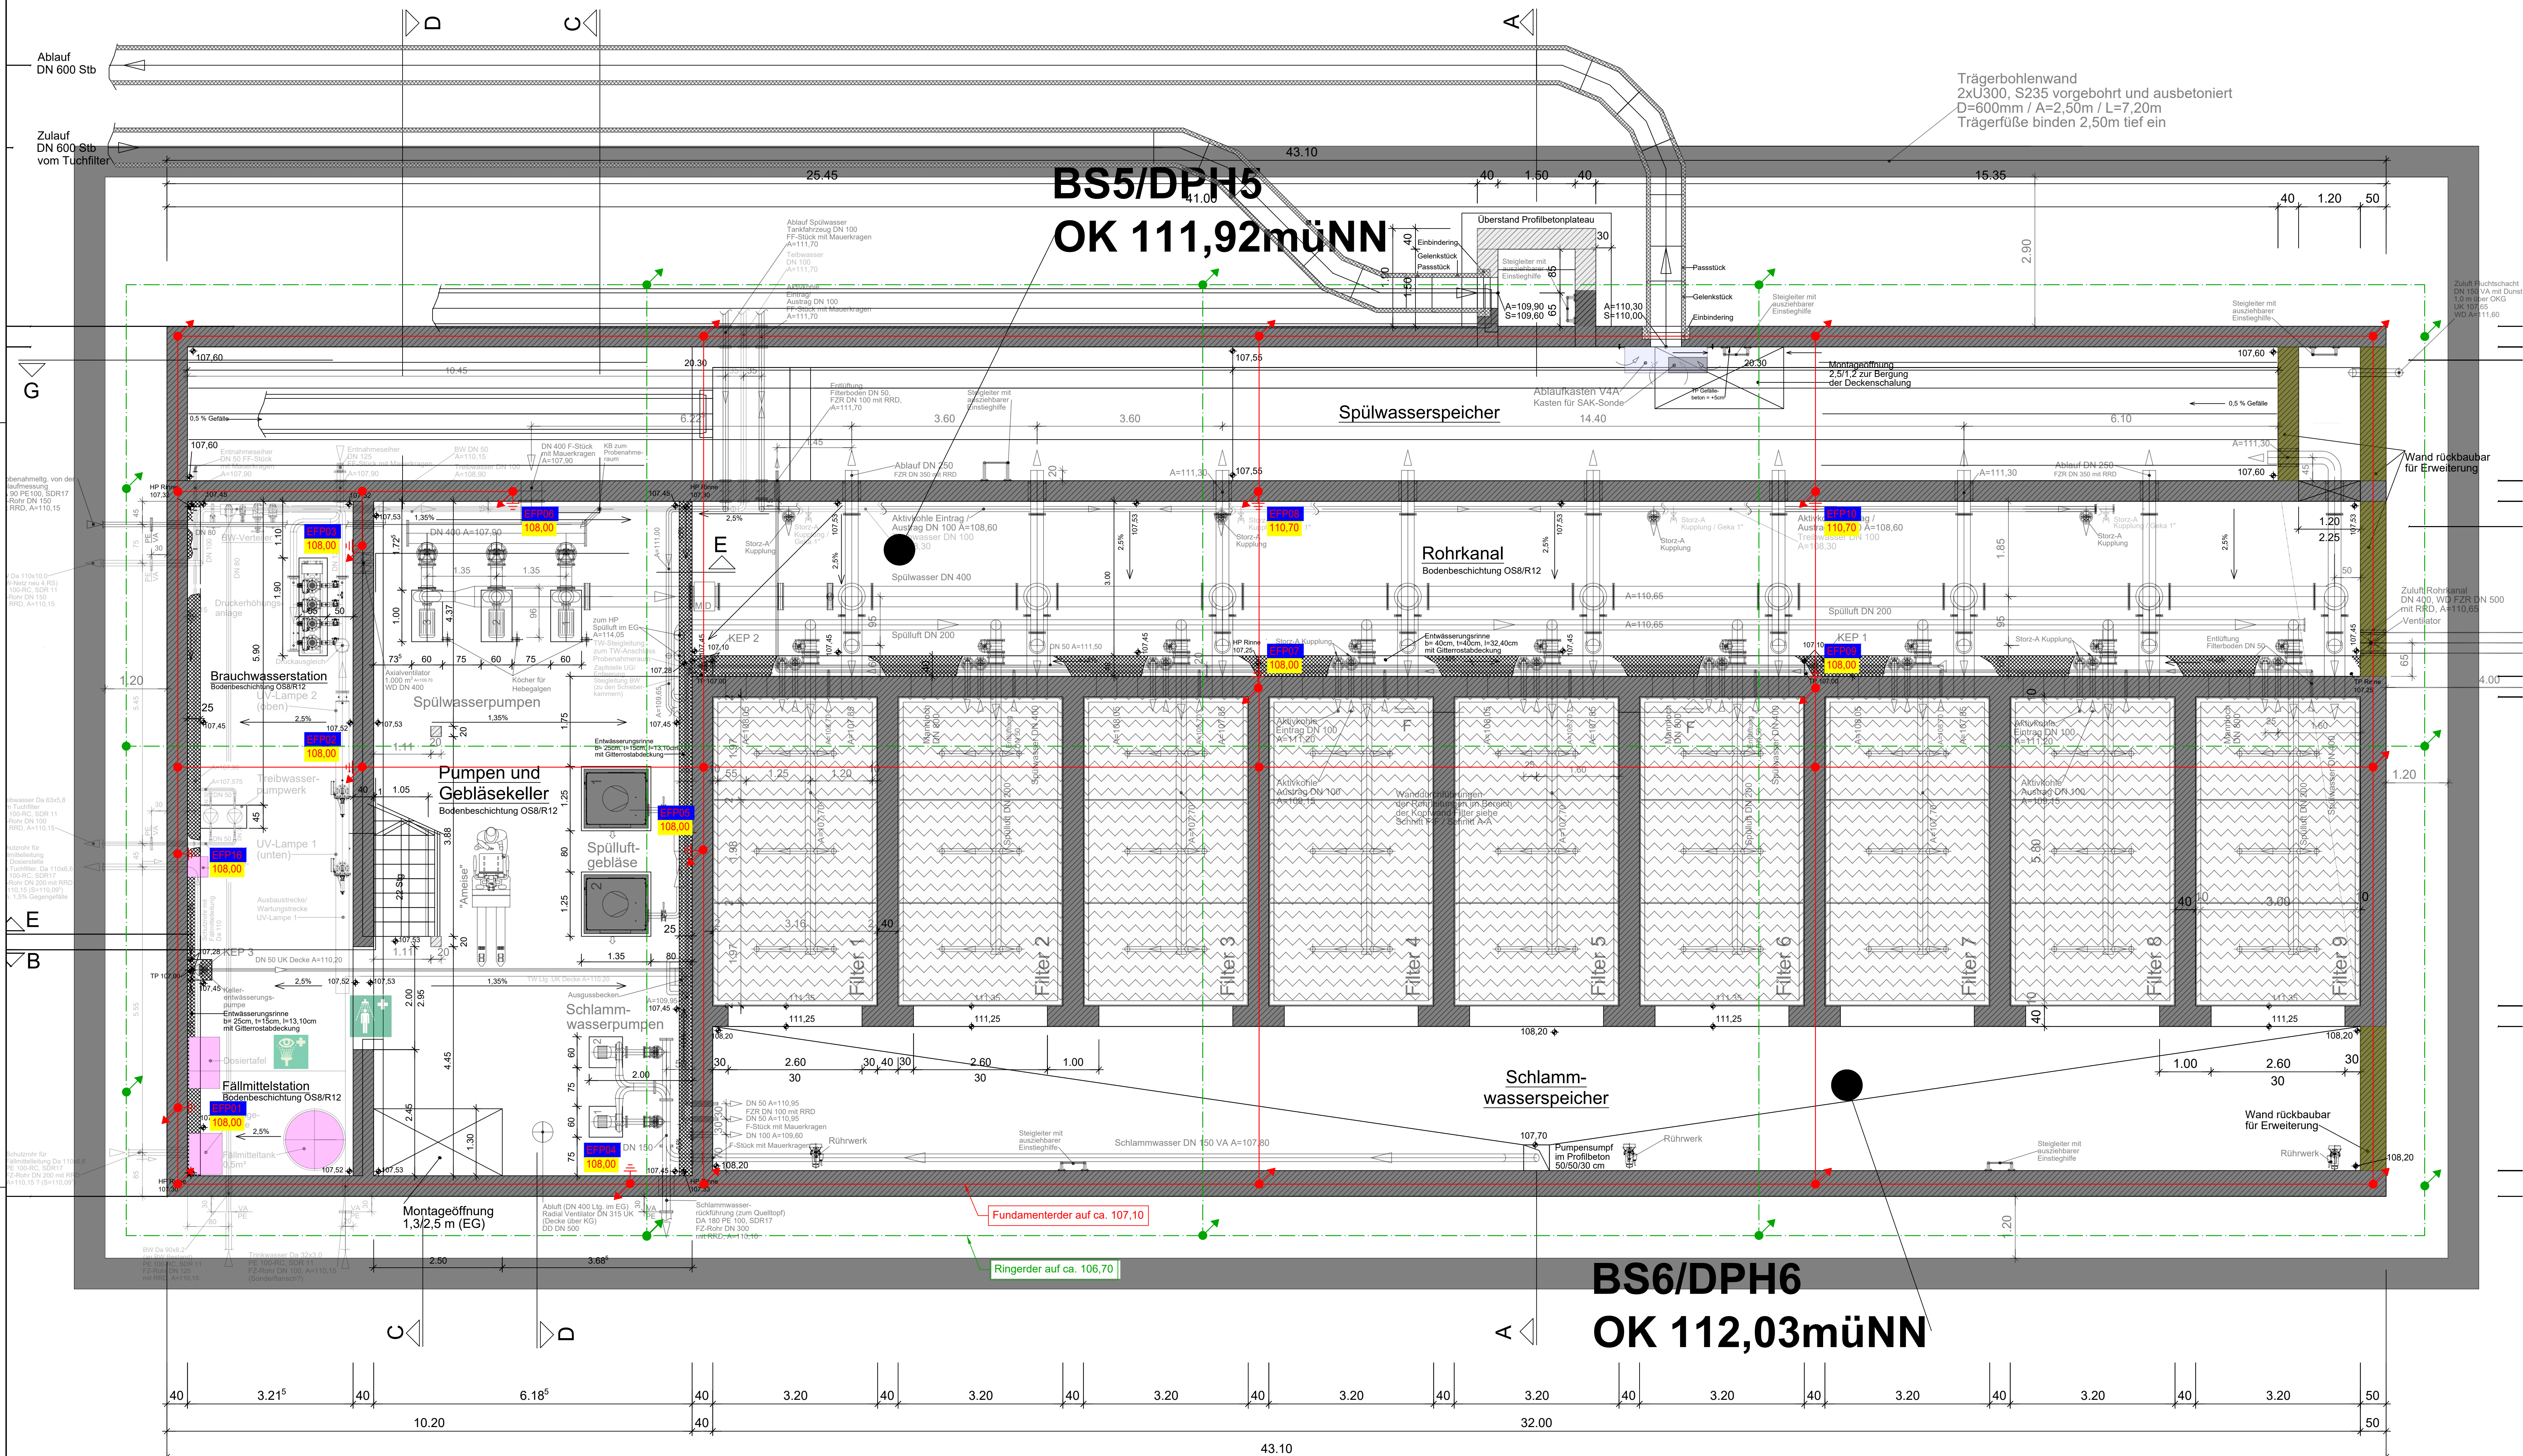

- Legende
- Fundamentender (Funktionspotentialausgleichsleiter)
 - Ringender
 - Blitzschutzleitung
 - Erdschutzpunkt / Potentialausgleich (EPF)
 - EFP mit Höhenangabe
 - Leitung nach oben führend
 - Leitung nach unten führend
 - Leitung nach oben und unten führend
 - Fangstange Höhe ca. 0,0m
 - Messstelle / Trennstelle (TR)

Anmerkung:
Die Ausführungshinweise und Erläuterungen zu den technischen Vorgaben zur Erdung aus dem Plan 1604.3.6.26253 sind zu beachten!

Abwasserverband Langen-Egelsbach-Erzhausen		Abwasserverband Langen-Egelsbach-Erzhausen	
Kläranlage Langen 4. Reinigungsstufe		Kläranlage Langen 4. Reinigungsstufe	
Ring- und Fundamentender GAK-Filter UG		Ring- und Fundamentender GAK-Filter UG	
1:50		1:50	
1604.3.6.26240		1604.3.6.26240	
A		A	
1		1	