


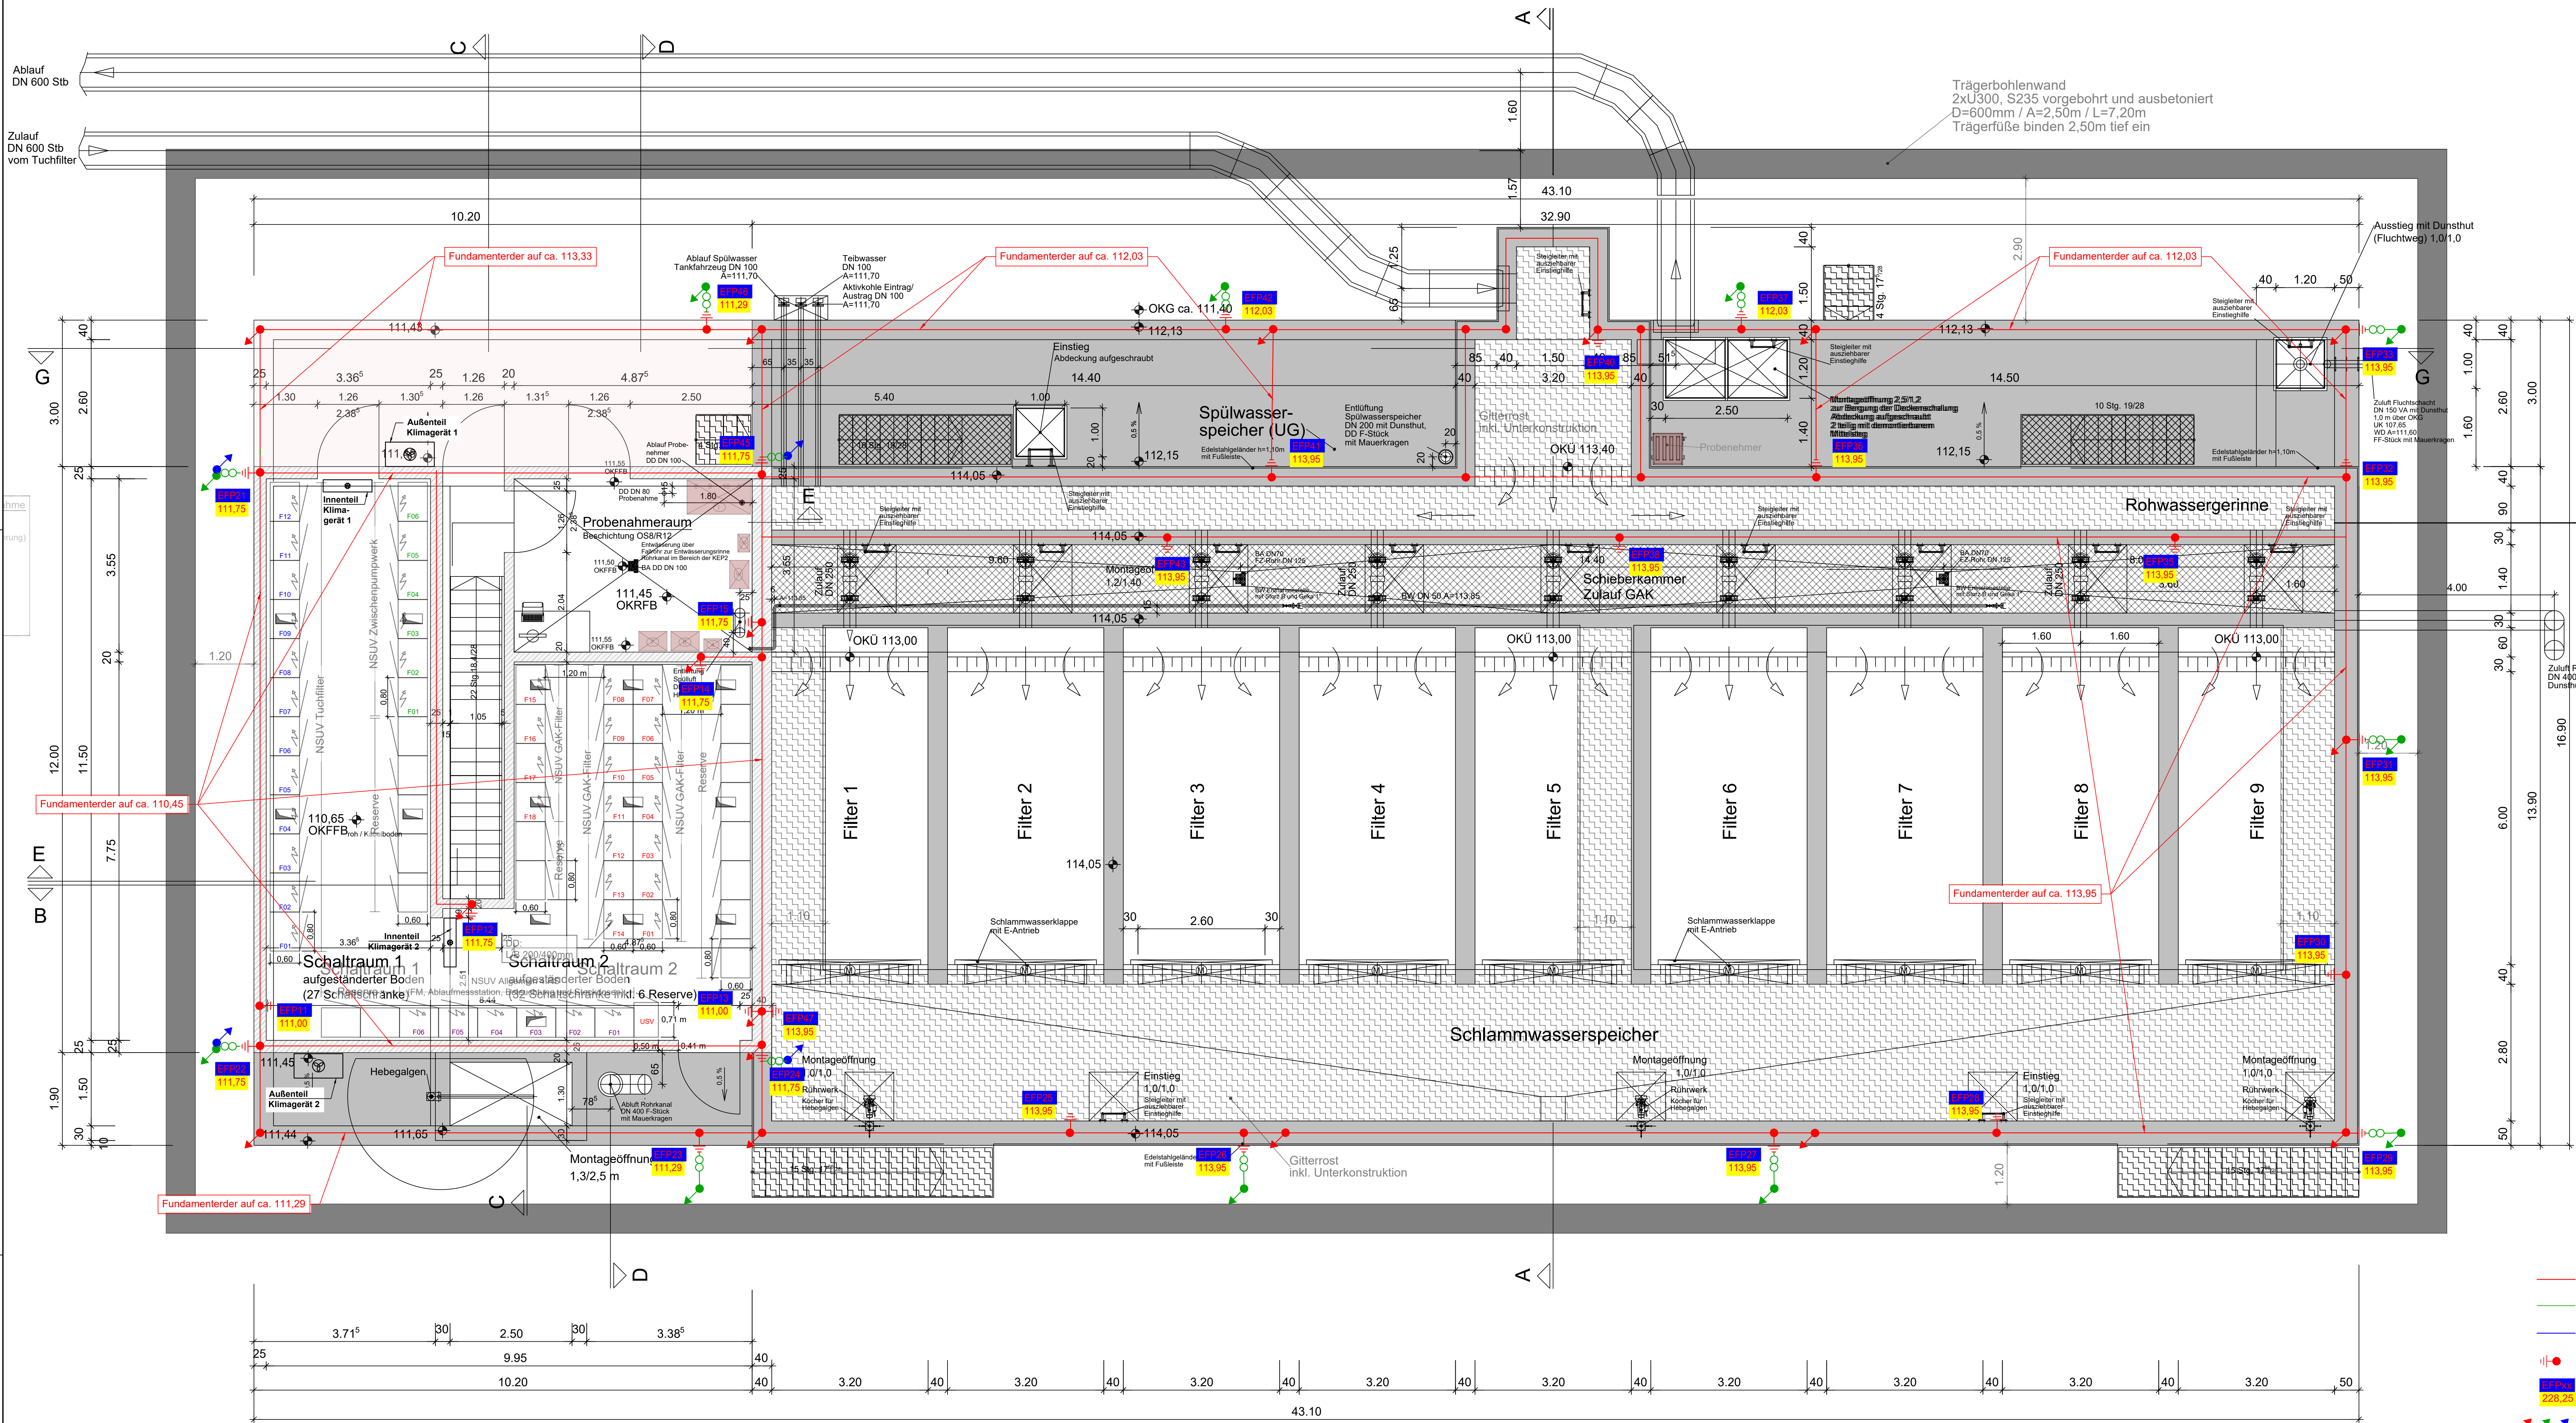

- Legende
- Fundamentender (Funktionspotenzialausgleichsleiter)
 - Ringender
 - Blitzschutzleitung
 - Erdschutzpunkt / Potentialausgleich (EFPx)
 - EFP mit Höhenangabe
 - Leitung nach oben führend
 - Leitung nach unten führend
 - Leitung nach oben und unten führend
 - Fanglange Höhe ca. 0,0m
 - Messstelle / Trennstelle (TRx)

Anmerkung:
Die Ausführungshinweise und Erläuterungen zu den technischen Vorgaben zur Erdung aus dem Plan 1604.3.6.26253 sind zu beachten!

Projekt			
B	Fortführung der Ausführungsplanung	24.08.2025	ni
A	Fortführung der Ausführungsplanung	24.04.2025	ni
Info	Änderung	24.08.2025	ni
Abwassertechnik			
Abwasserwerk			
Kläranlage Langen			
4. Reinigungsstufe			
Ring- und Fundamentender			
GAK Filter EG			
1:50			
1604.3.6.26241			
B			
1			