
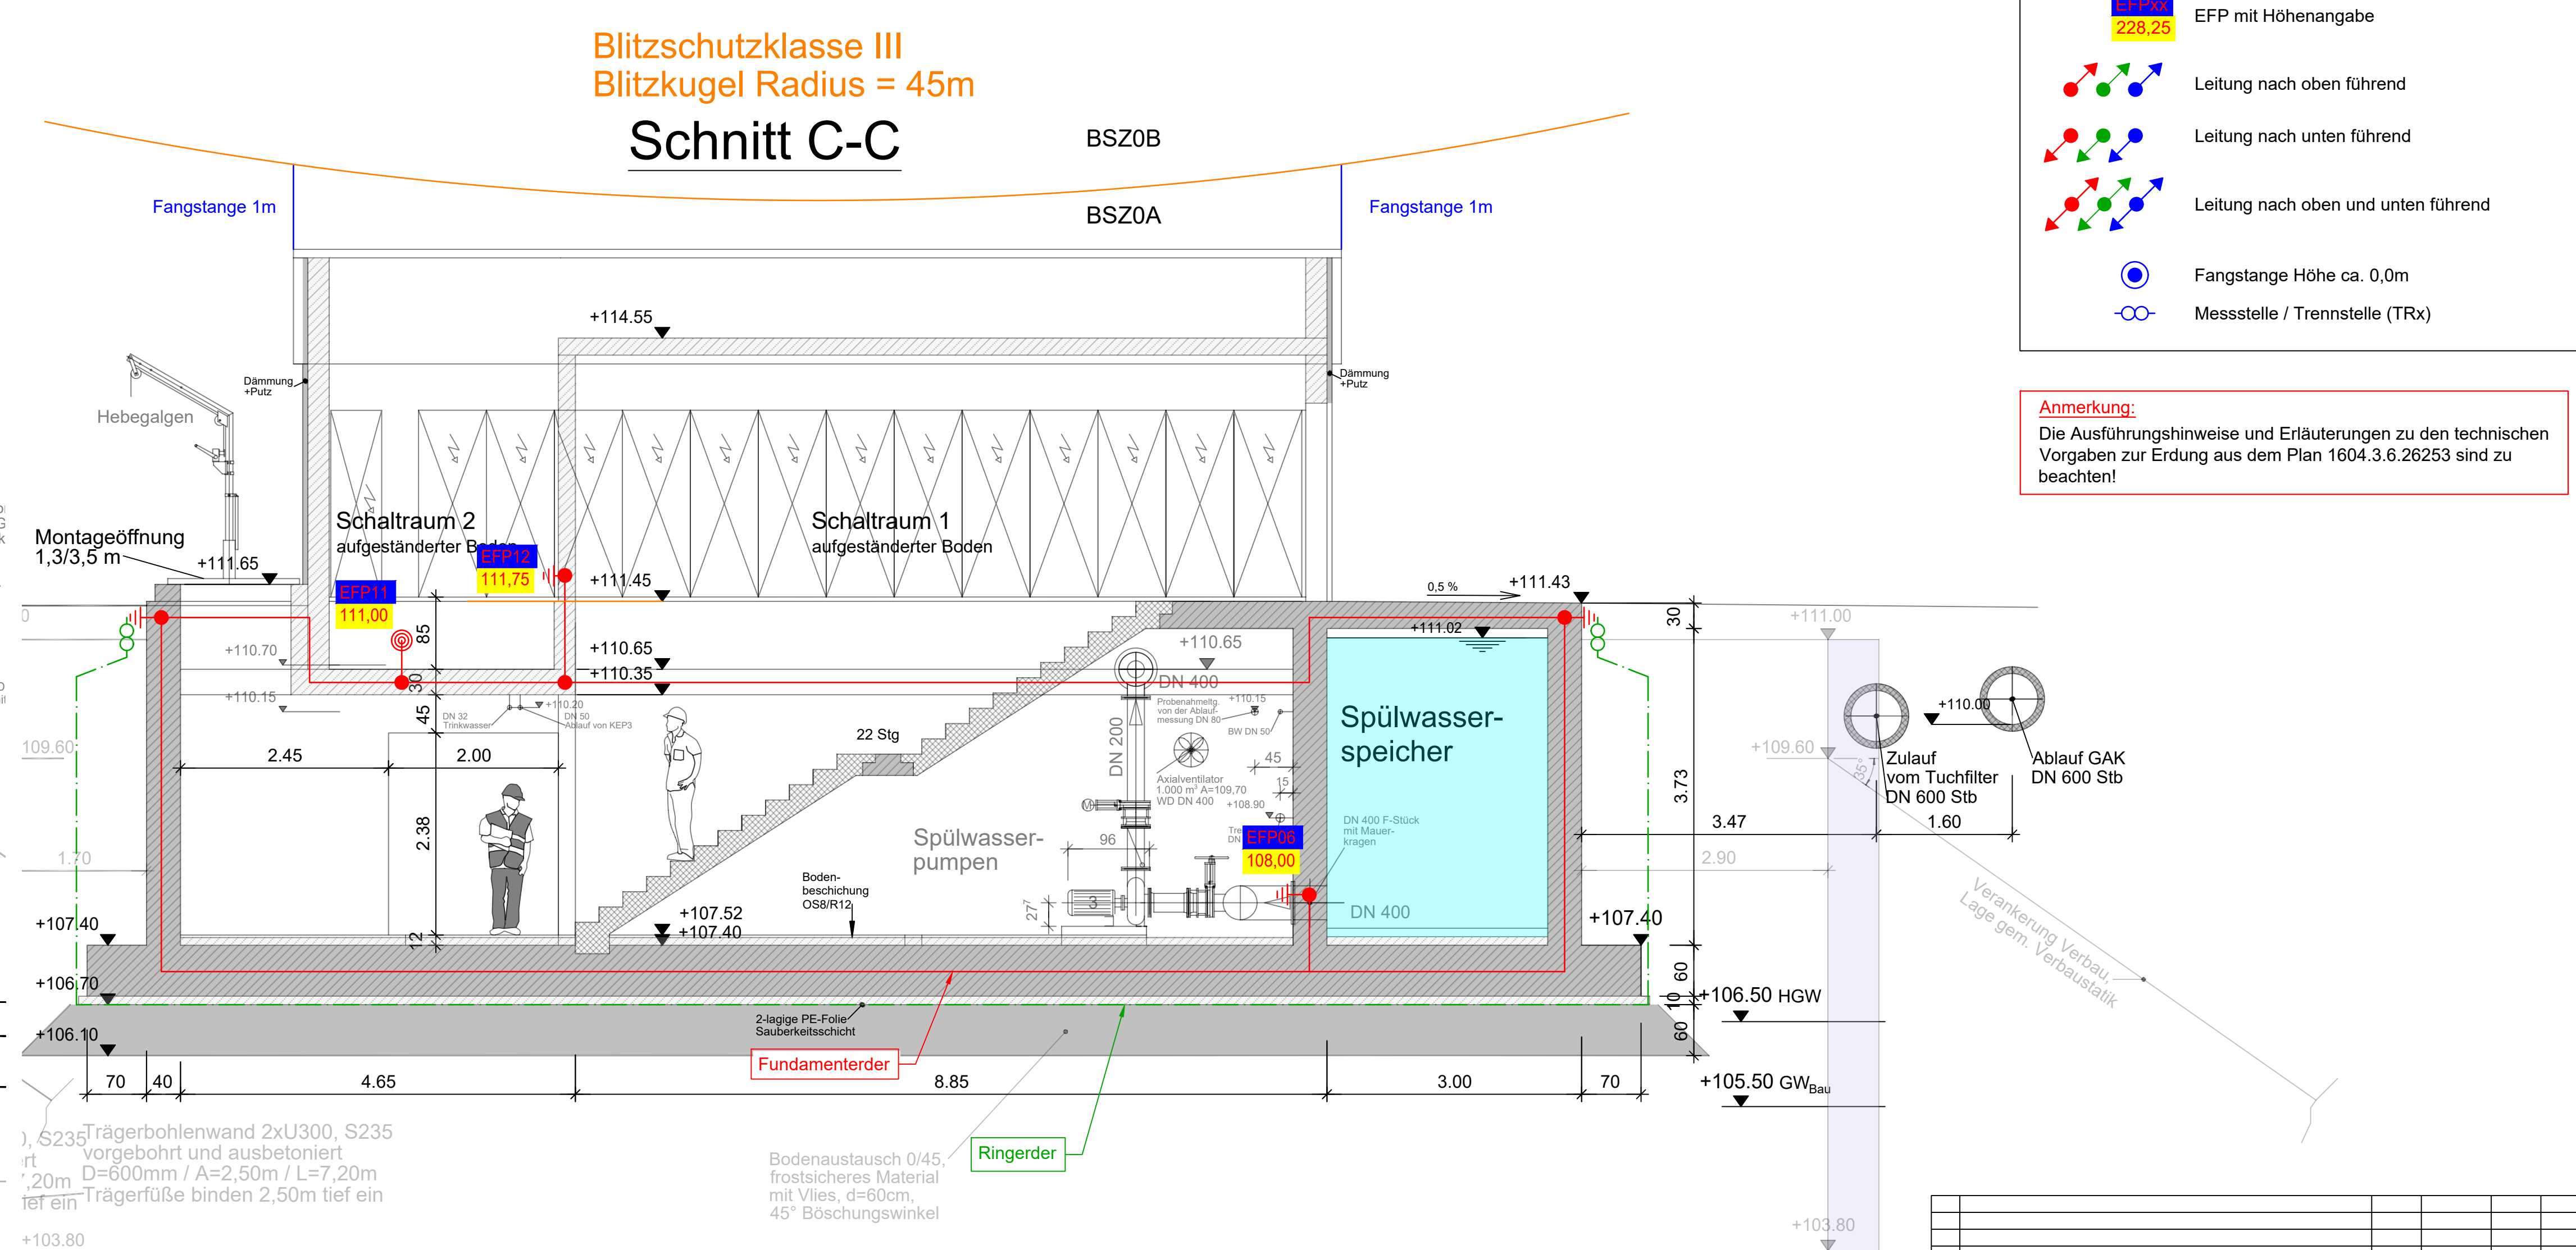
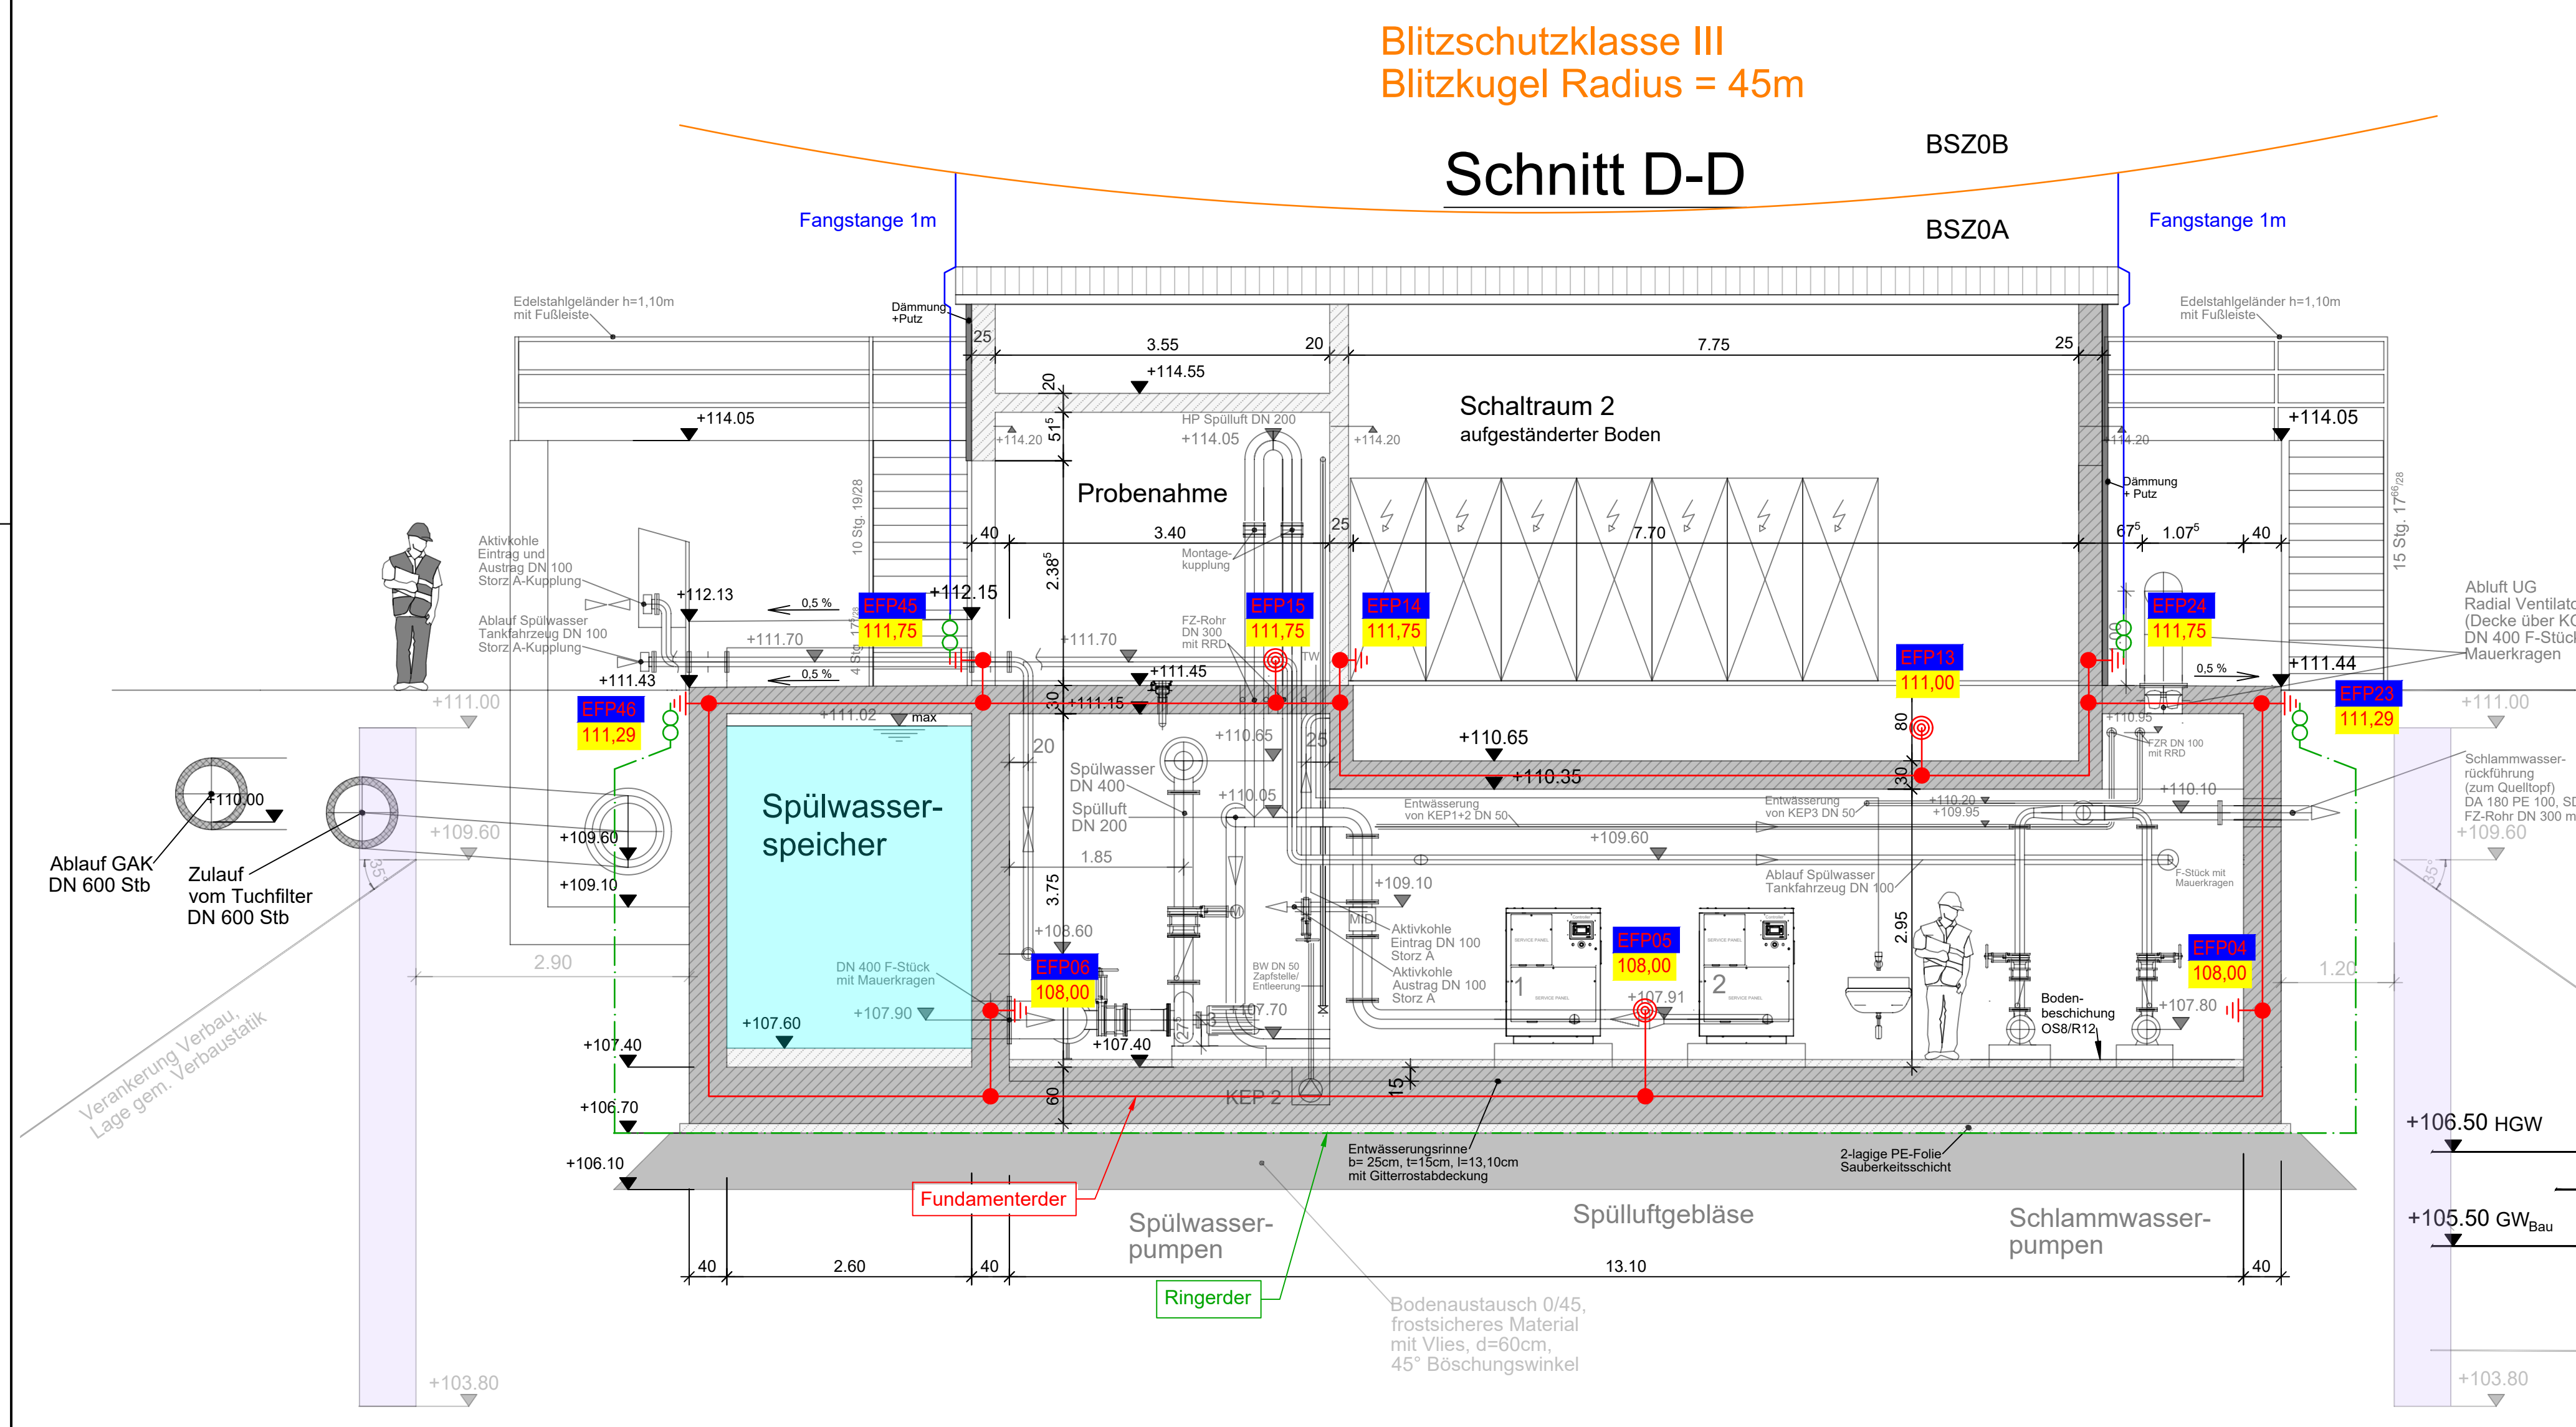


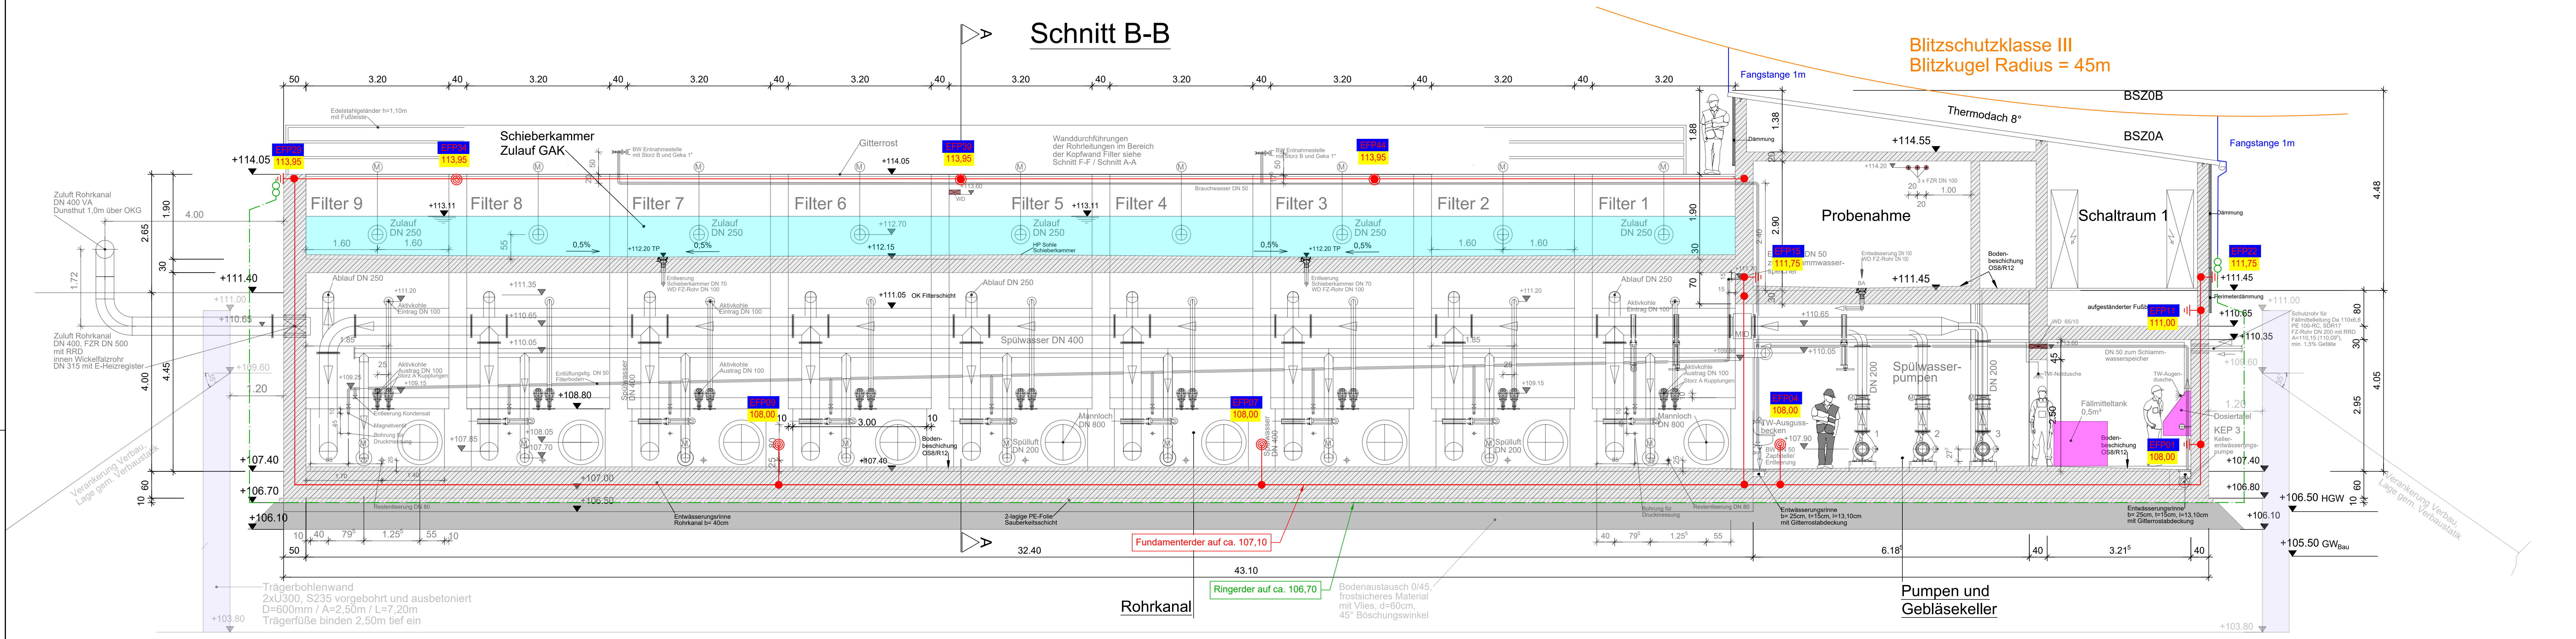

Legende

- Fundamentender (Funktionspotentialausgleichsleiter)
- Ringerder
- Blitzschutzleitung
- Erdungsfestpunkt / Potentialausgleich (EFPx)
- EFP mit Höhenangabe
- Leitung nach oben führend
- Leitung nach unten führend
- Leitung nach oben und unten führend
- Fangstange Höhe ca. 0,0m
- Messstelle / Trennstelle (TRx)

Anmerkung:
Die Ausführungshinweise und Erläuterungen zu den technischen Vorgaben zur Erdung aus dem Plan 1604.3.6.26253 sind zu beachten!

Fortsetzung der Ausführungsbildung		24.04.2025	24.04.2025	24.04.2025
Blatt	Änderung	Gezeichnet	Geprüft	Geprüft
A				
B				
C				
IBR Ingenieurbüro Redlich und Partner GmbH
Beratende Ingenieure für Elektrotechnik
Reinigerstraße 9, 65386 Schlangenbad
Tel.: +49 6129 5063-0, E-Mail: info@b-redlich.de

Abwasserverband
Langen-Egelsbach-Erzhausen

Abwasserverband
Langen-Egelsbach-Erzhausen

Kläranlage Langen
4. Reinigungsstufe

Ring- und Fundamentender
GAK Filter Schnitte

1:50

1604.3.6.26242

A

1