


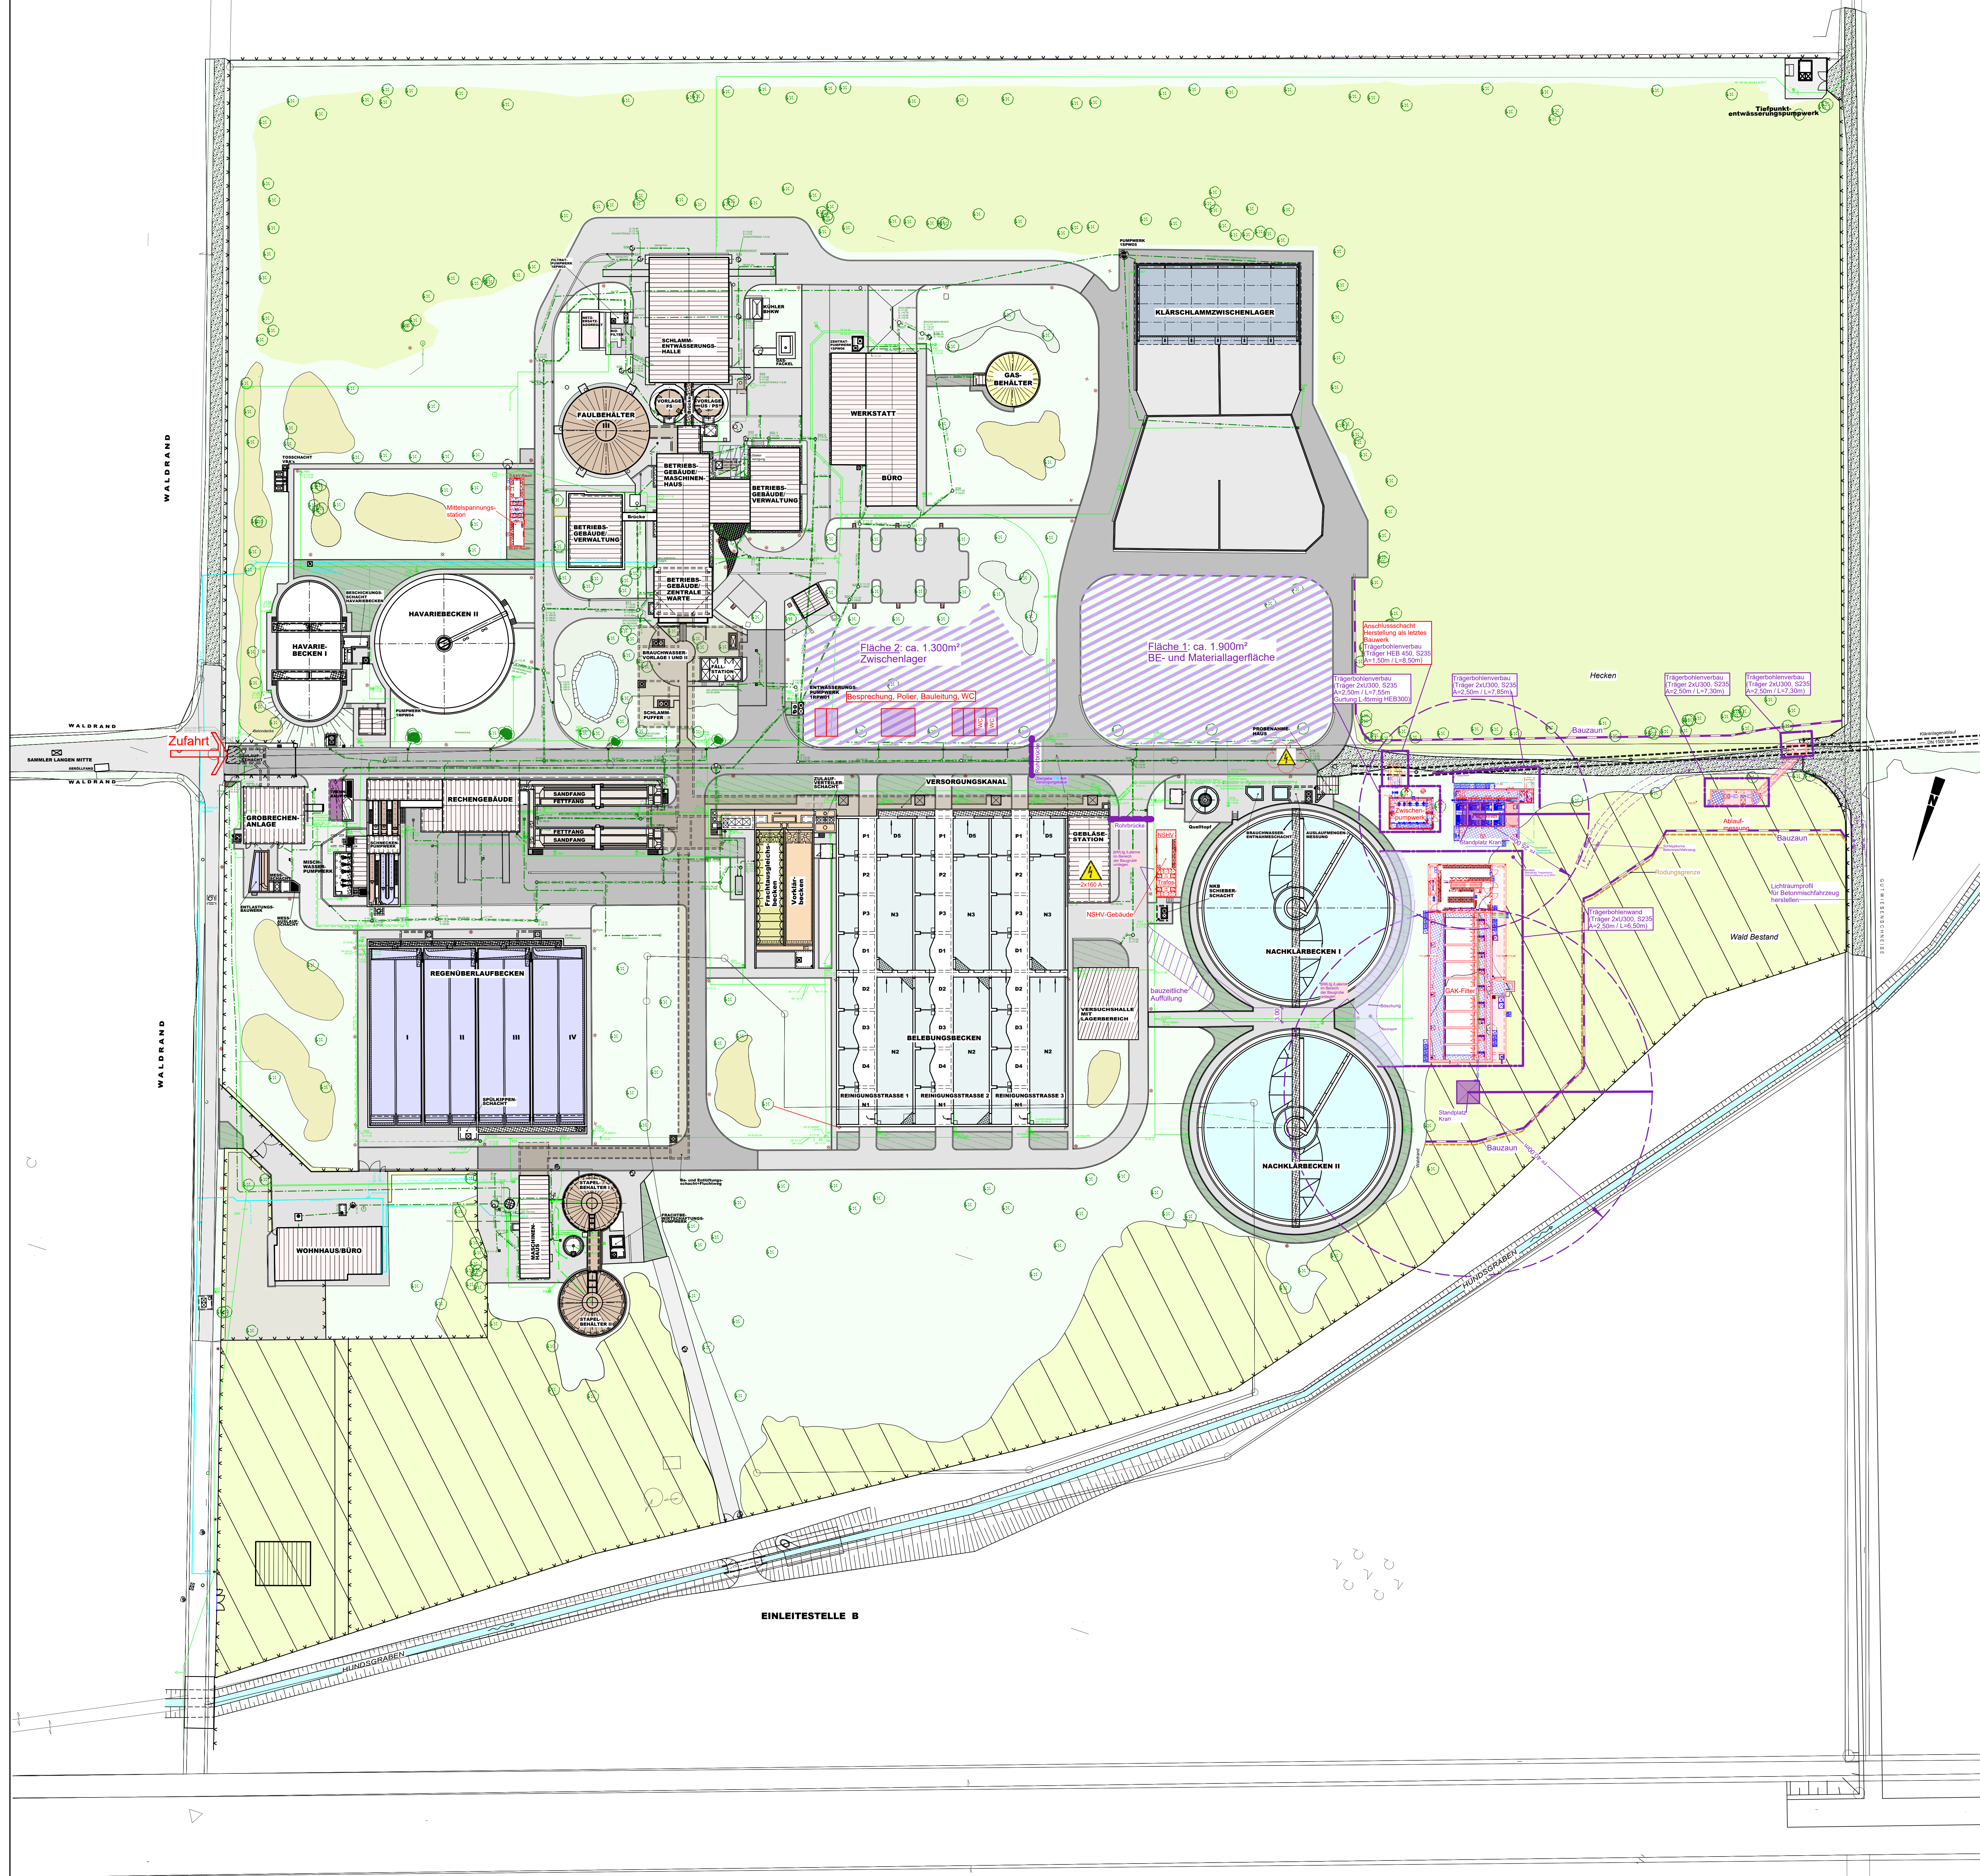

Legende Entwässerung Bestand

- Kanal / Oberflächenentwässerung
- Kanaldeckel

Legende Wasserversorgung Bestand

- Betriebswasser
- Betriebswasser (alt Brauchwasser)
- Trinkwasser
- Trinkwasser (stillgelegt)

Legende befestigt Flächen und Grünflächen

- Dachflächen
 - Schwarzdecke
 - Pflaster
 - Rasengittersteine
 - Schotterrasen/Feldweg
 - Gitterrost
 - Wasser
 - Grünfläche
 - Mulde/Graben
 - Wald
 - Gebüsch
 - Gebüsch/Zierpflanzen
 - Hecke
 - Weg wassergebundene Decke
 - Boden
 - Wasserbausteine in Beton, Steinschüttung
 - Baum
 - Strauch
 - Kabelzugschacht
 - Mastleuchte
 - Zaun
 - Vermessung
 - unterirdische Bauwerke: Keller, Versorgungskanäle, Schächte
- Planung 4. Reinigungsstufe
- Fläche Baustelleneinrichtung
- Außenkante Verbau
- Rodungsgrenze
- Entnahme Bestandsbaum außerhalb des Rodungsbereiches

gilt nur für die Ausschreibung

Planverfasser: ARGE - KA Langen
4. Reinigungsstufe

WEBER Ingenieure | IBR | KREBS+KIEFER

64293 Darmstadt | Julius-Reiber-Straße 19 | T: +49 6151 603 0

Bauherr: ABWASSERVERBAND LANGEN - ECKELBACH - ERZHAUSEN
Prinzessin-Margaret-Allee 1 • 63225 Langen
Telefon 06103/9083 • info@avlee.de

Abwasserverband Langen • ECKELBACH • ERZHAUSEN

Projekt: 4. Reinigungsstufe auf der Kläranlage Langen

Planungsphase: Ausführungsplanung | Planart: Lageplan

Planinhalt: Lageplan Baustelleneinrichtung / Verbau Oberflächen und Bewuchs mit Bauwerken 4. Reinigungsstufe

	Datum	Name	Maststab	Projektnr.	Plan-Status
gezeichnet	03.08.2020	Meierhöller		41237	AP/LV
geprüft	03.08.2020	Reinhold	1:500		
gelesen	03.08.2020	Dr. Knopp		41237-AP/0.0.1.2	Index

Dieser Plan ist urheberrechtlich geschützt und darf ohne vorherige Genehmigung der Weber-Ingenieure GmbH weder vervielfältigt, geändert, noch für andere Zwecke genutzt werden.

Alplan 2019