


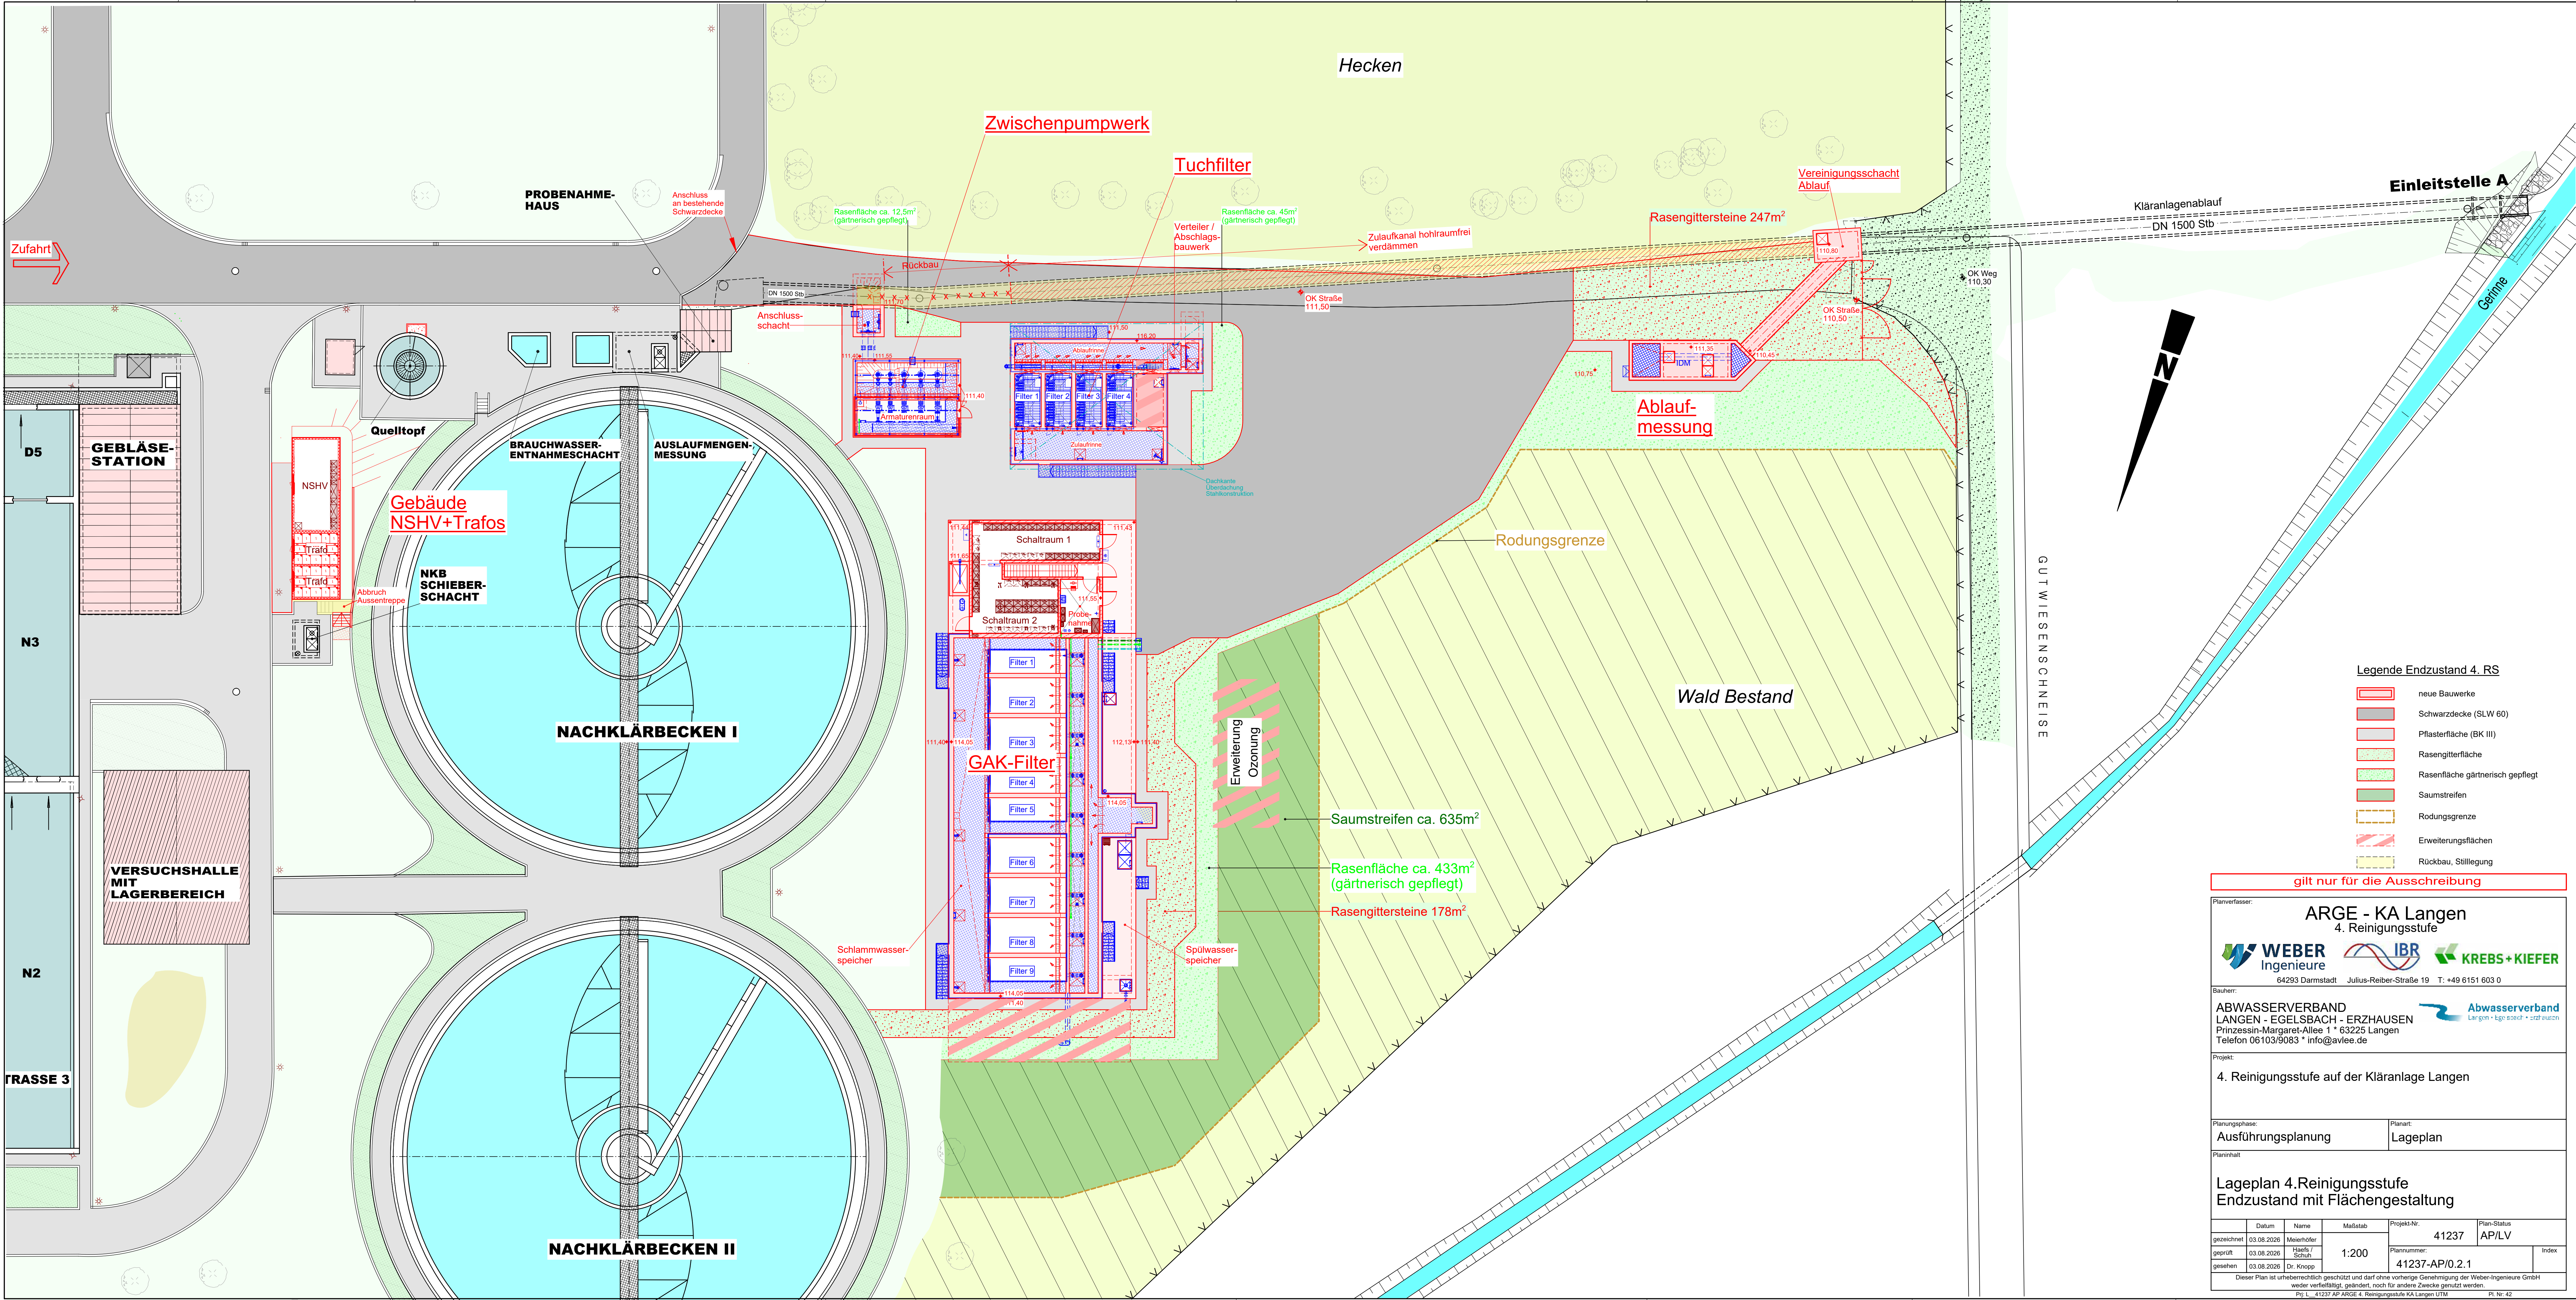

Legende Endzustand 4. RS

- neue Bauwerke
- Schwarzdecke (SLW 60)
- Pflasterfläche (BK III)
- Rasengitterfläche
- Rasenfläche gärtnerisch gepflegt
- Saumstreifen
- Rodungsgrenze
- Erweiterungsflächen
- Rückbau, Stilllegung

gilt nur für die Ausschreibung

Planverfasser:
ARGE - KA Langen
4. Reinigungsstufe
WEBER Ingenieure **IBR** **KREBS+KIEFER**
64293 Darmstadt Julius-Reiber-Straße 19 T: +49 6151 603 0

Bauherr:
ABWASSERVERBAND LANGEN - EGELSBACH - ERZHAUSEN
Prinzessin-Margaret-Allee 1 * 63225 Langen
Telefon 06103/9083 * info@avlee.de

Projekt:
4. Reinigungsstufe auf der Kläranlage Langen

Planungsphase:	Planart:
Ausführungsplanung	Lageplan

Lageplan 4. Reinigungsstufe
Endzustand mit Flächengestaltung

	Datum	Name	Maßstab	Projekt-Nr.	Plan-Status
gezeichnet	03.08.2026	Meierhöfer		41237	AP/LV
geprüft	03.08.2026	Häufels / Schult	1:200	Plannummer:	Index
gesehen	03.08.2026	Dr. Knopp		41237-AP/0.2.1	

Dieser Plan ist urheberrechtlich geschützt und darf ohne vorherige Genehmigung der Weber-Ingenieure GmbH weder veröffentlicht, geändert, noch für andere Zwecke genutzt werden.
Pfl. L. 41237 AP-ARGE 4. Reinigungsstufe KA Langen UTM Pl. Nr. 42