


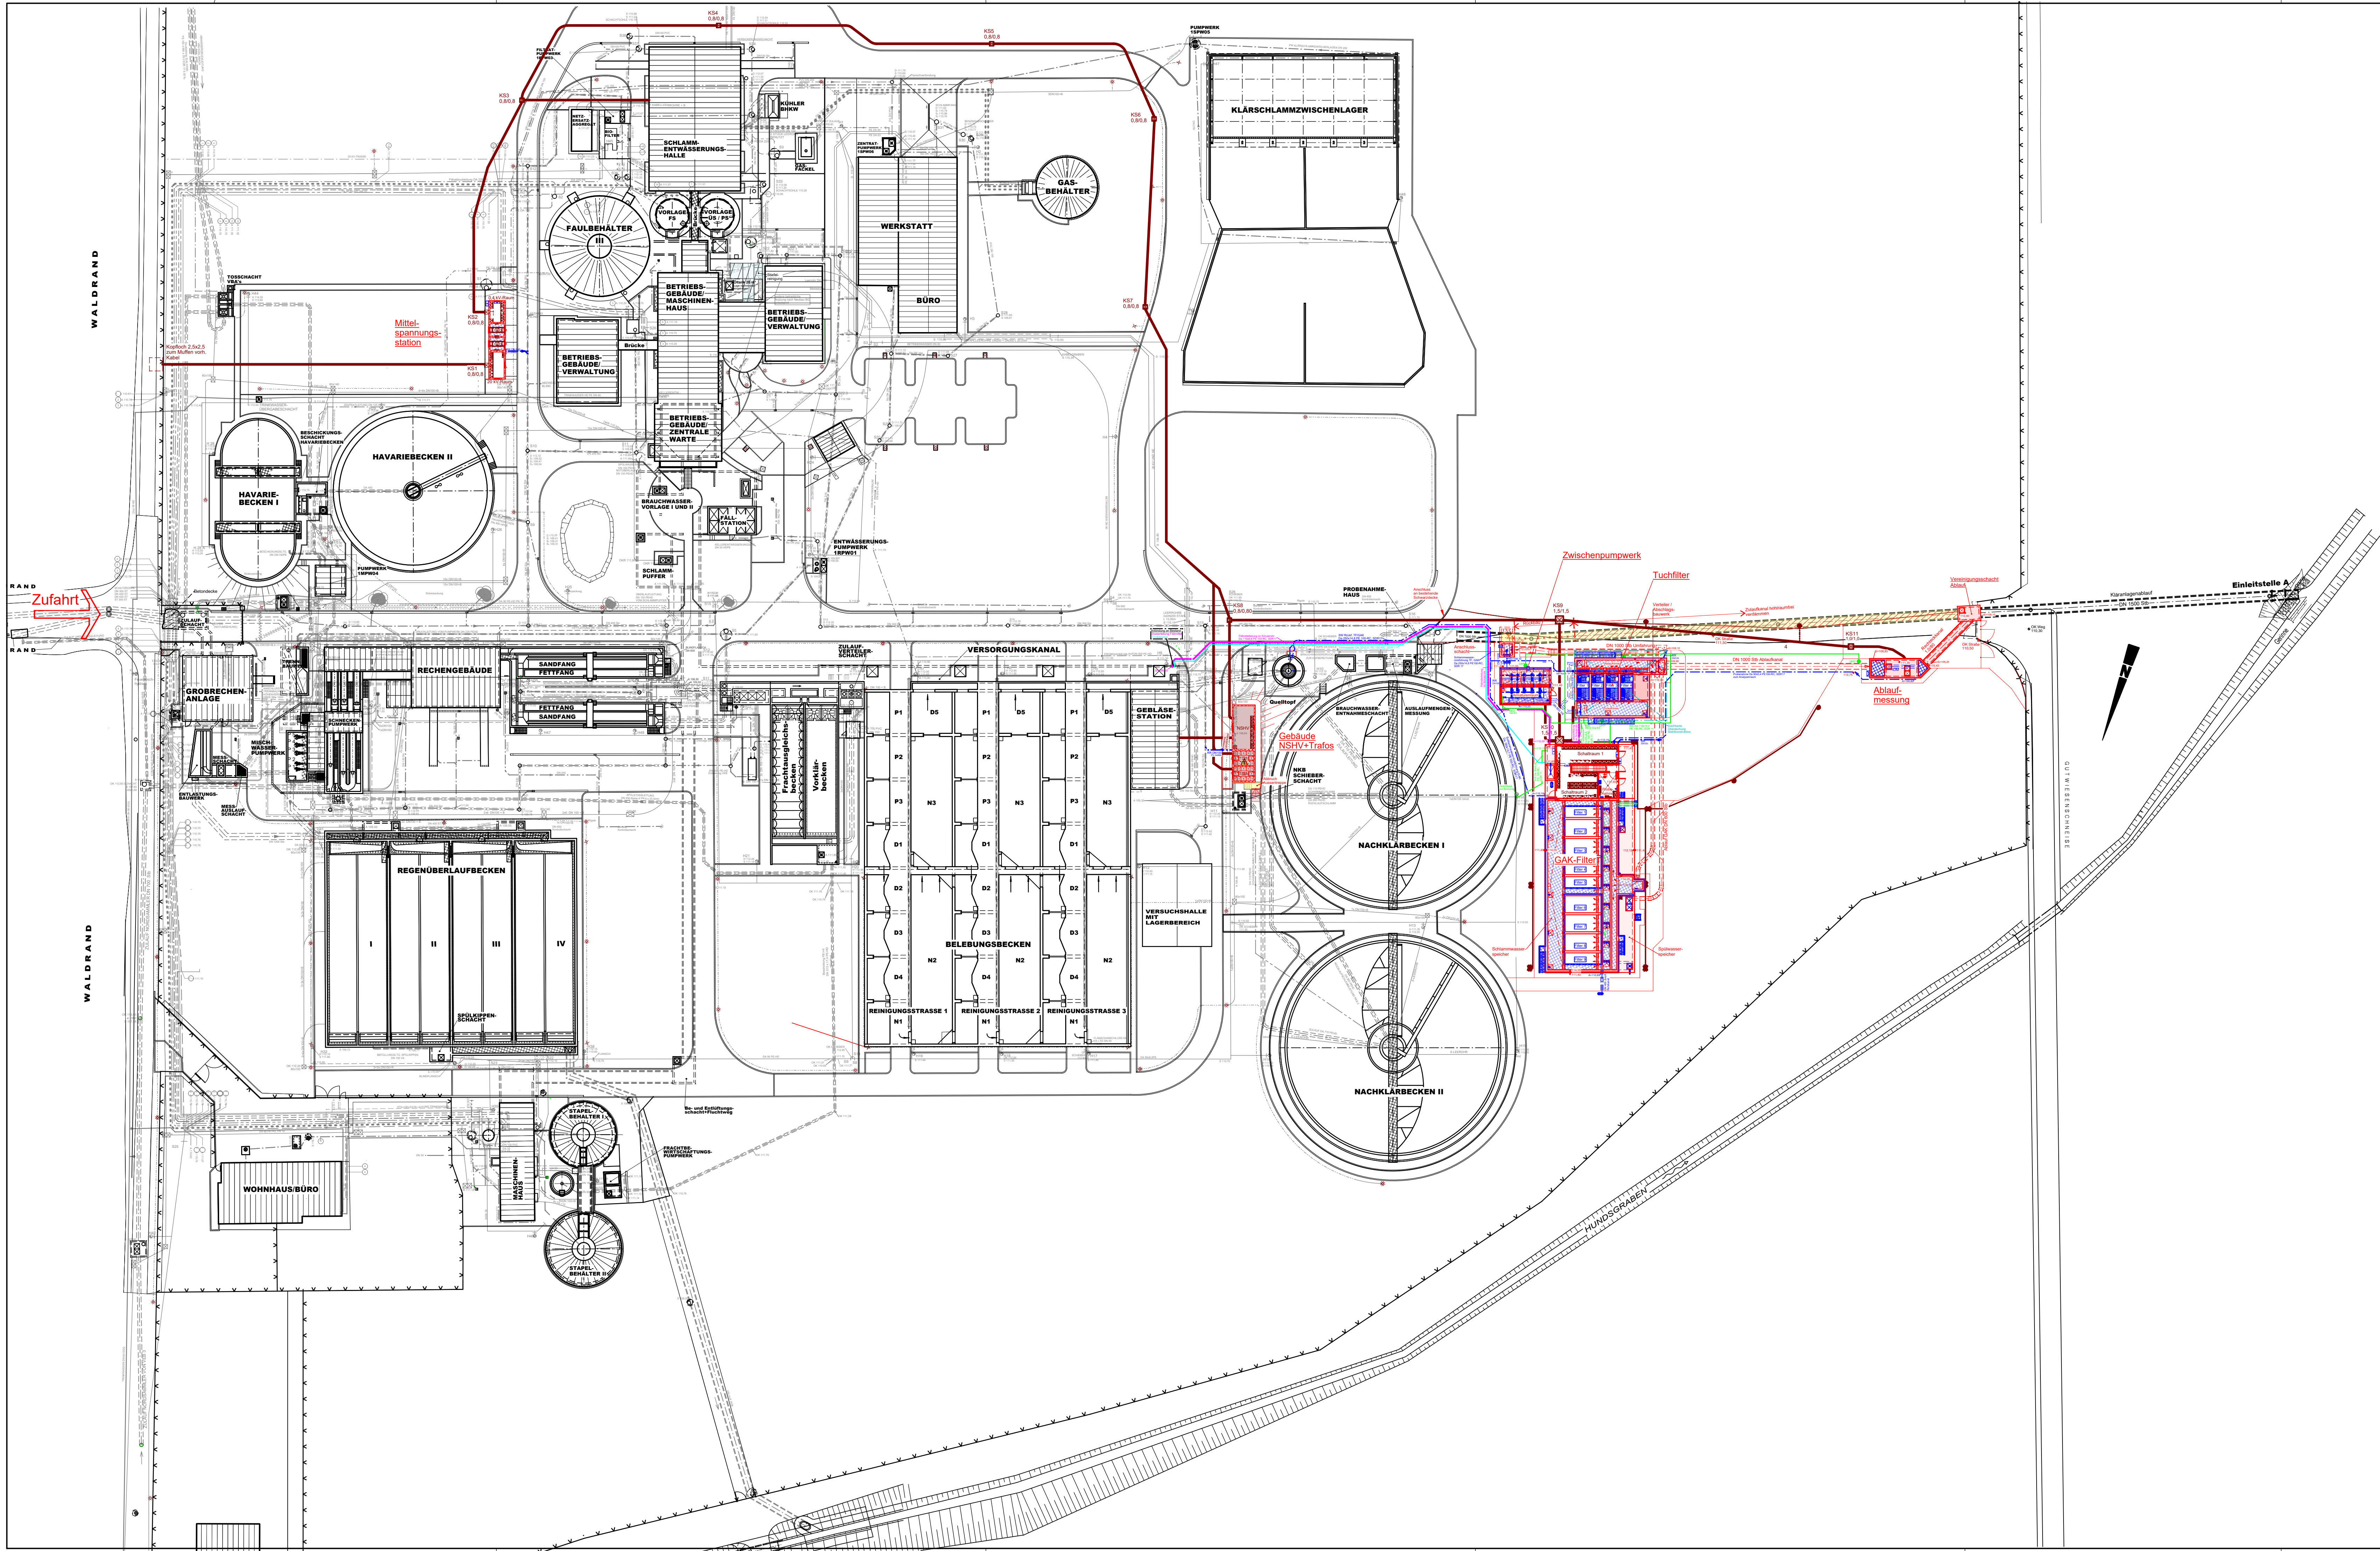

- Legende**
- 4. Reinigungsstufe Bauwerke
 - Rückbau, Stilllegung
 - 4. Reinigungsstufe E-Technik
Anzahl der Kabelleerrohre gemäß AP-Planung IBR
 - 4. Reinigungsstufe technische Ausrüstung/Rohrleitg.
 - 4. Reinigungsstufe Brauchwasserfgrg.+UHY
 - 4. Reinigungsstufe Trinkwasserleitung
 - 4. Reinigungsstufe Fällmittelleitung

gilt nur für die Ausschreibung

Planverfasser:

ARGE - KA Langen
4. Reinigungsstufe

WEBER Ingenieure

IBR

KREBS+KIEFER

64293 Darmstadt Julius-Reiber-Straße 19 T: +49 6151 603 0

Bauherr:

ABWASSERVERBAND LANGEN - EGELSACH - ERZHAUSEN
Prinzessin-Margaret-Allee 1 • 63225 Langen
Telefon 06103/9083 • info@avlee.de

Abwasserverband
Langen • Egelbach • Erzhause

Projekt:

4. Reinigungsstufe auf der Kläranlage Langen

Planungsphase:

Ausführungsplanung

Planart:

Lageplan

Planinhalt:

Lageplan
Endzustand mit Leitungsführung

	Datum	Name	Maßstab	Projekt-Nr.	Plan-Status
gezeichnet	03.08.2026	Meierhöfer		41237	AP/LV
geprüft	03.08.2026	Häufel Ruhwald	1:500		
gesehen	03.08.2026	Dr. Knopp		41237-AP/0.2.2.1	Index

Dieser Plan ist urheberrechtlich geschützt und darf ohne vorherige Genehmigung der Weber-Ingenieure GmbH weder veröffentlicht, geändert, noch für andere Zwecke genutzt werden.

Pj_L_41237 AP ARGE 4. Reinigungsstufe KA Langen UTM

Pl. Nr. 43