


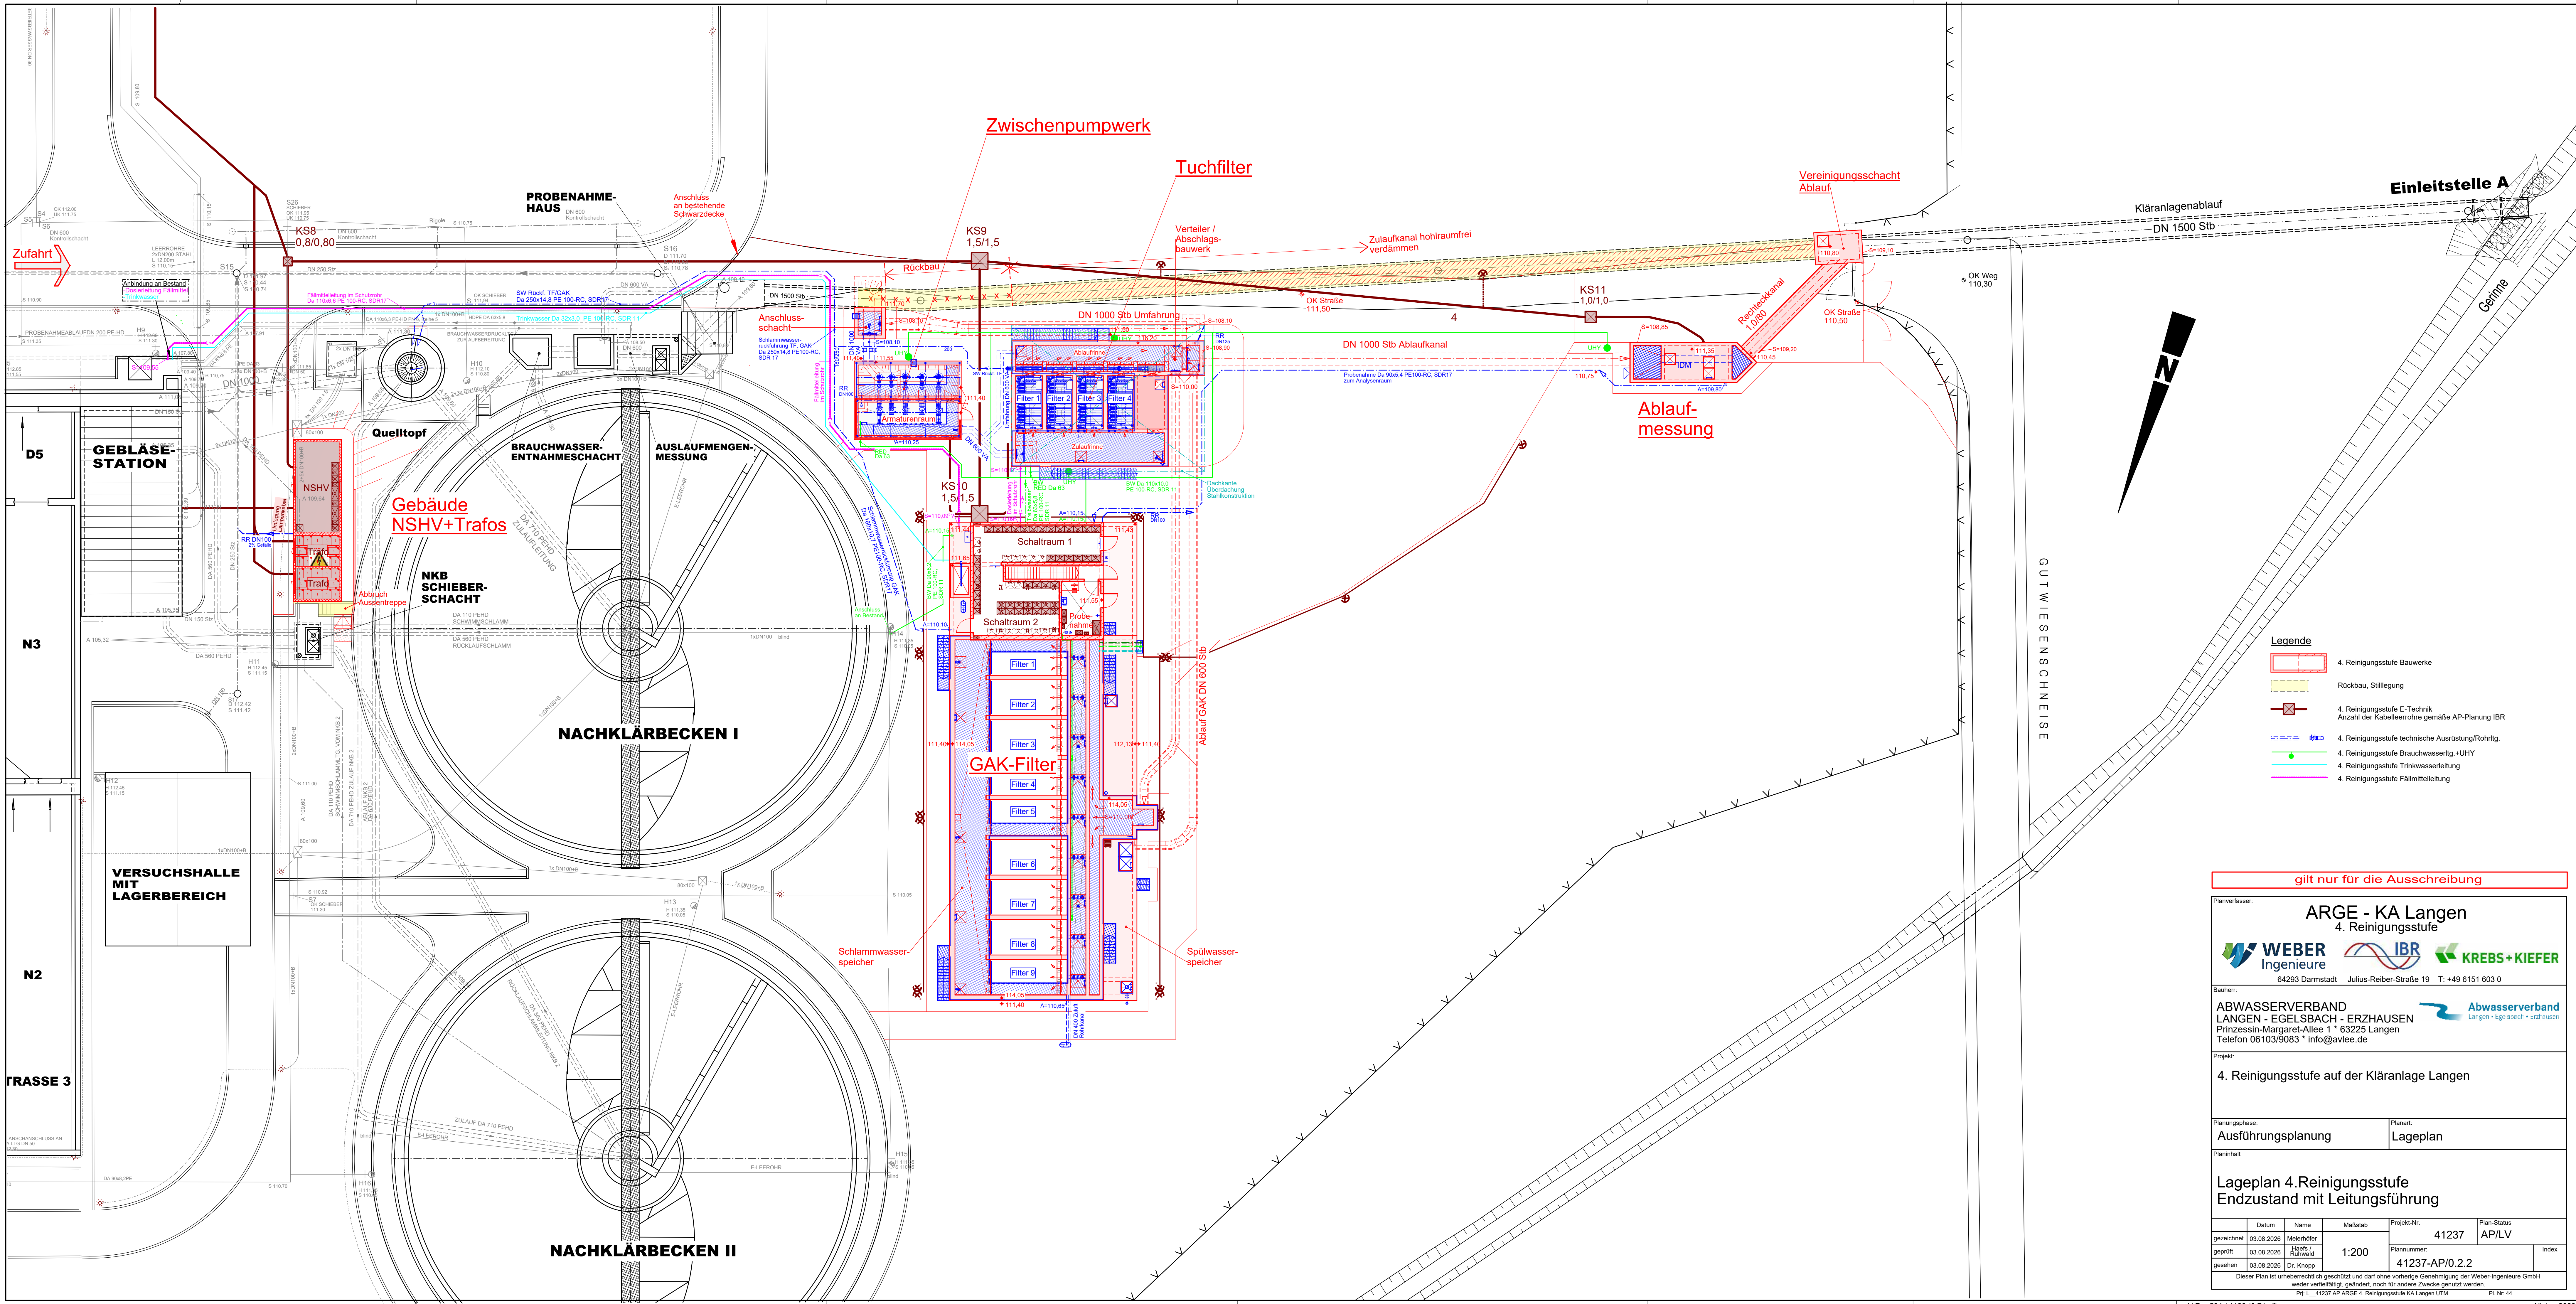

- Legende**
- 4. Reinigungsstufe Bauwerke
 - Rückbau, Stilllegung
 - 4. Reinigungsstufe E-Technik
Anzahl der Kabelleerrohre gemäß AP-Planung IBR
 - 4. Reinigungsstufe technische Ausrüstung/Rohrtrg.
 - 4. Reinigungsstufe Brauchwasserlgt.+UHY
 - 4. Reinigungsstufe Trinkwasserleitung
 - 4. Reinigungsstufe Fallmitleitung

gilt nur für die Ausschreibung

Planverfasser: **ARGE - KA Langen**
4. Reinigungsstufe

WEBER Ingenieure **IBR** **KREBS+KIEFER**
64293 Darmstadt Julius-Reiber-Straße 19 T: +49 6151 603 0

Bauherr: **ABWASSERVERBAND LANGEN - EGELSBACH - ERZHAUSEN**
Prinzessin-Margarete-Allee 1 * 63225 Langen
Telefon 06103/9083 * info@avlee.de

Projekt: **4. Reinigungsstufe auf der Kläranlage Langen**

Planungsphase: **Ausführungsplanung** Planart: **Lageplan**

Planinhalt: **Lageplan 4. Reinigungsstufe Endzustand mit Leitungsführung**

Datum	Name	Maßstab	Projekt-Nr.	Plan-Status
gezeichnet 03.08.2020	Meierhöfer	1:200	41237	AP/LV
geprüft 03.08.2020	Haidt, Ruhwald			
gesehen 03.08.2020	Dr. Knopp			
Plannummer: 41237-AP/0.2.2			Index	

Dieser Plan ist urheberrechtlich geschützt und darf ohne vorherige Genehmigung der Weber-Ingenieure GmbH weder veröffentlicht, geändert, noch für andere Zwecke genutzt werden.

Pj_L_41237 AP ARGE 4. Reinigungsstufe KA Langen UTM Pl. Nr. 44