




Schnitt C-C

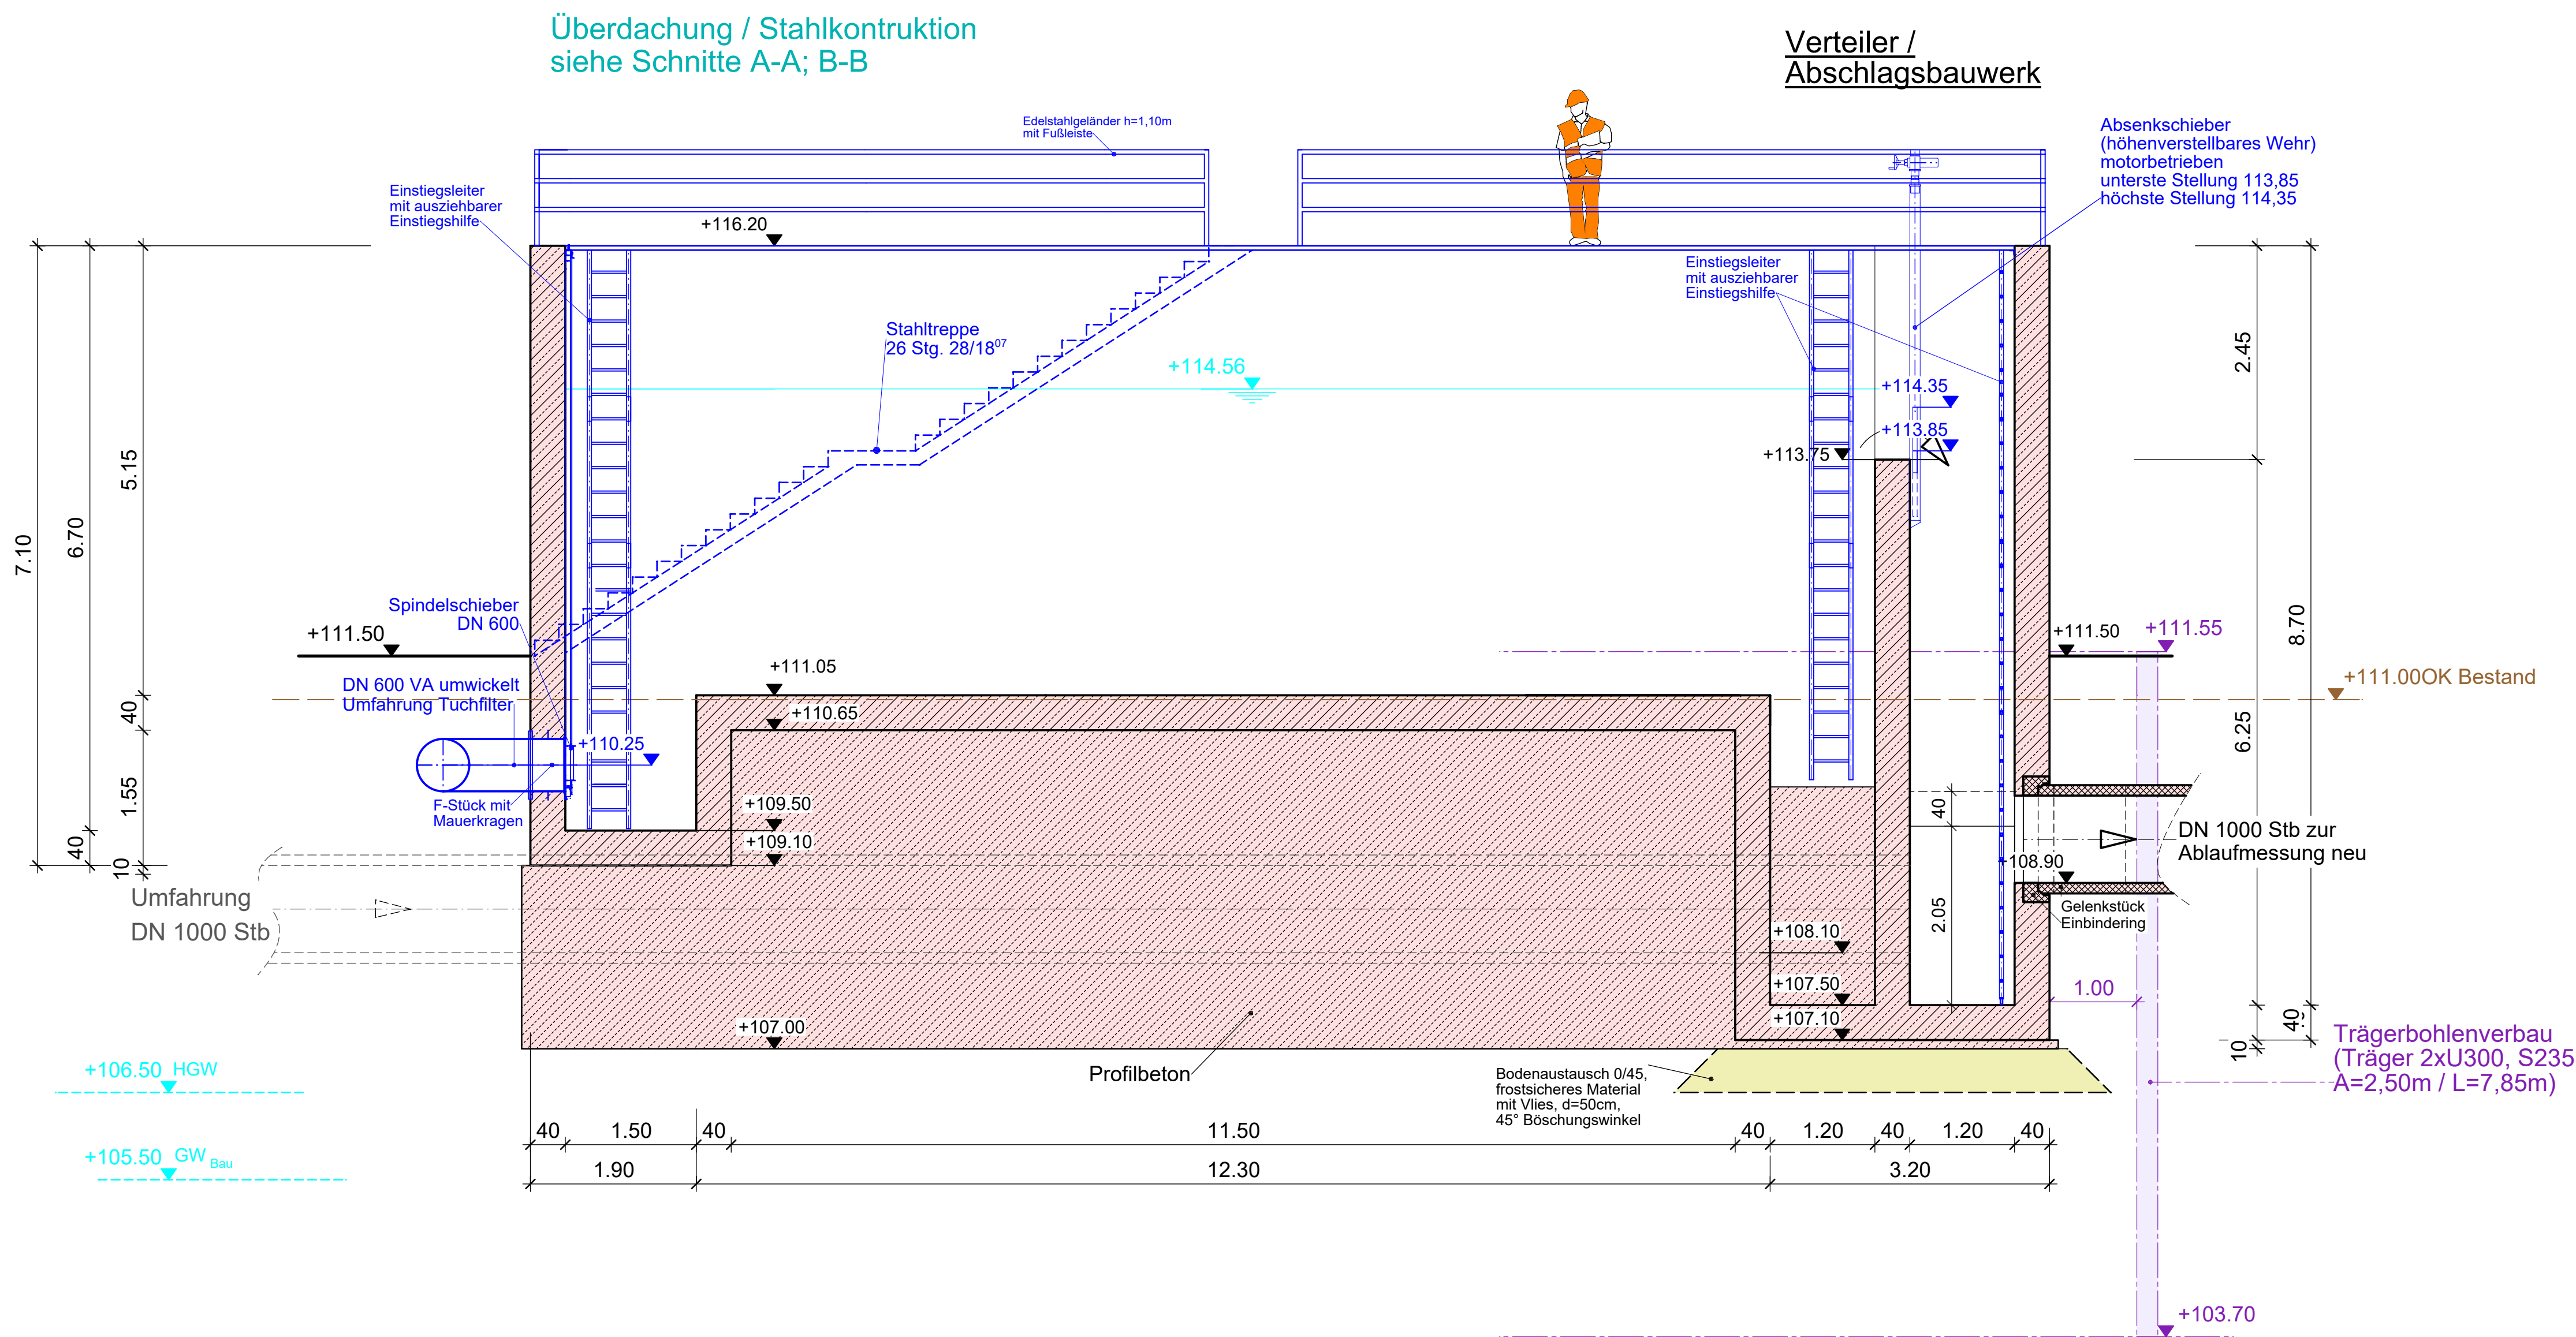


Schnitt D-D

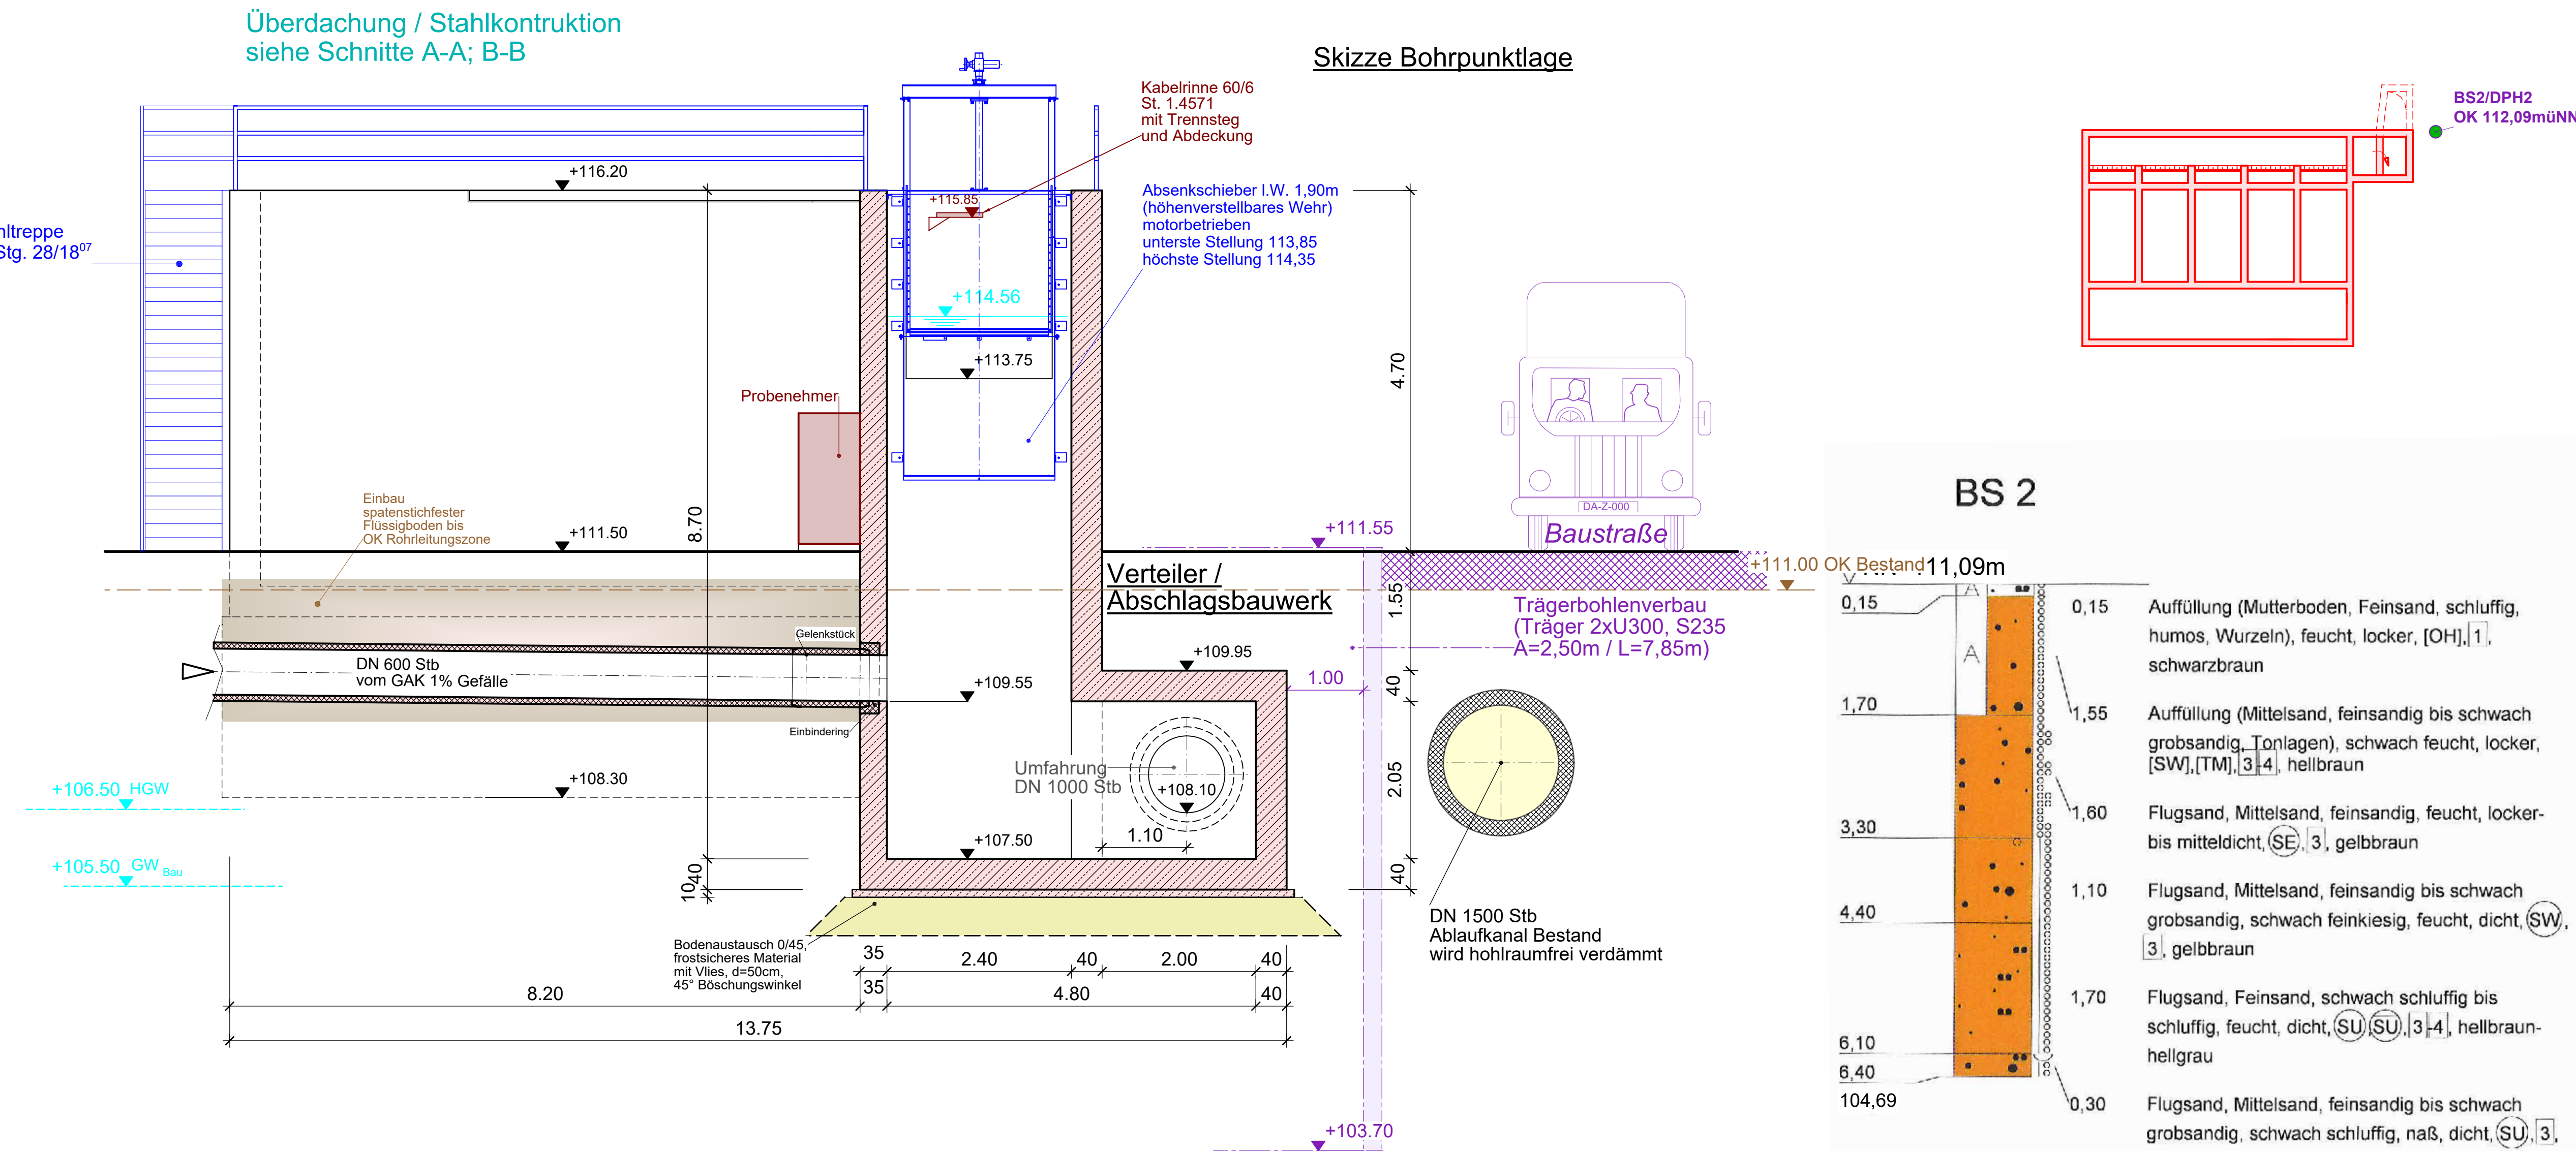


BS 2

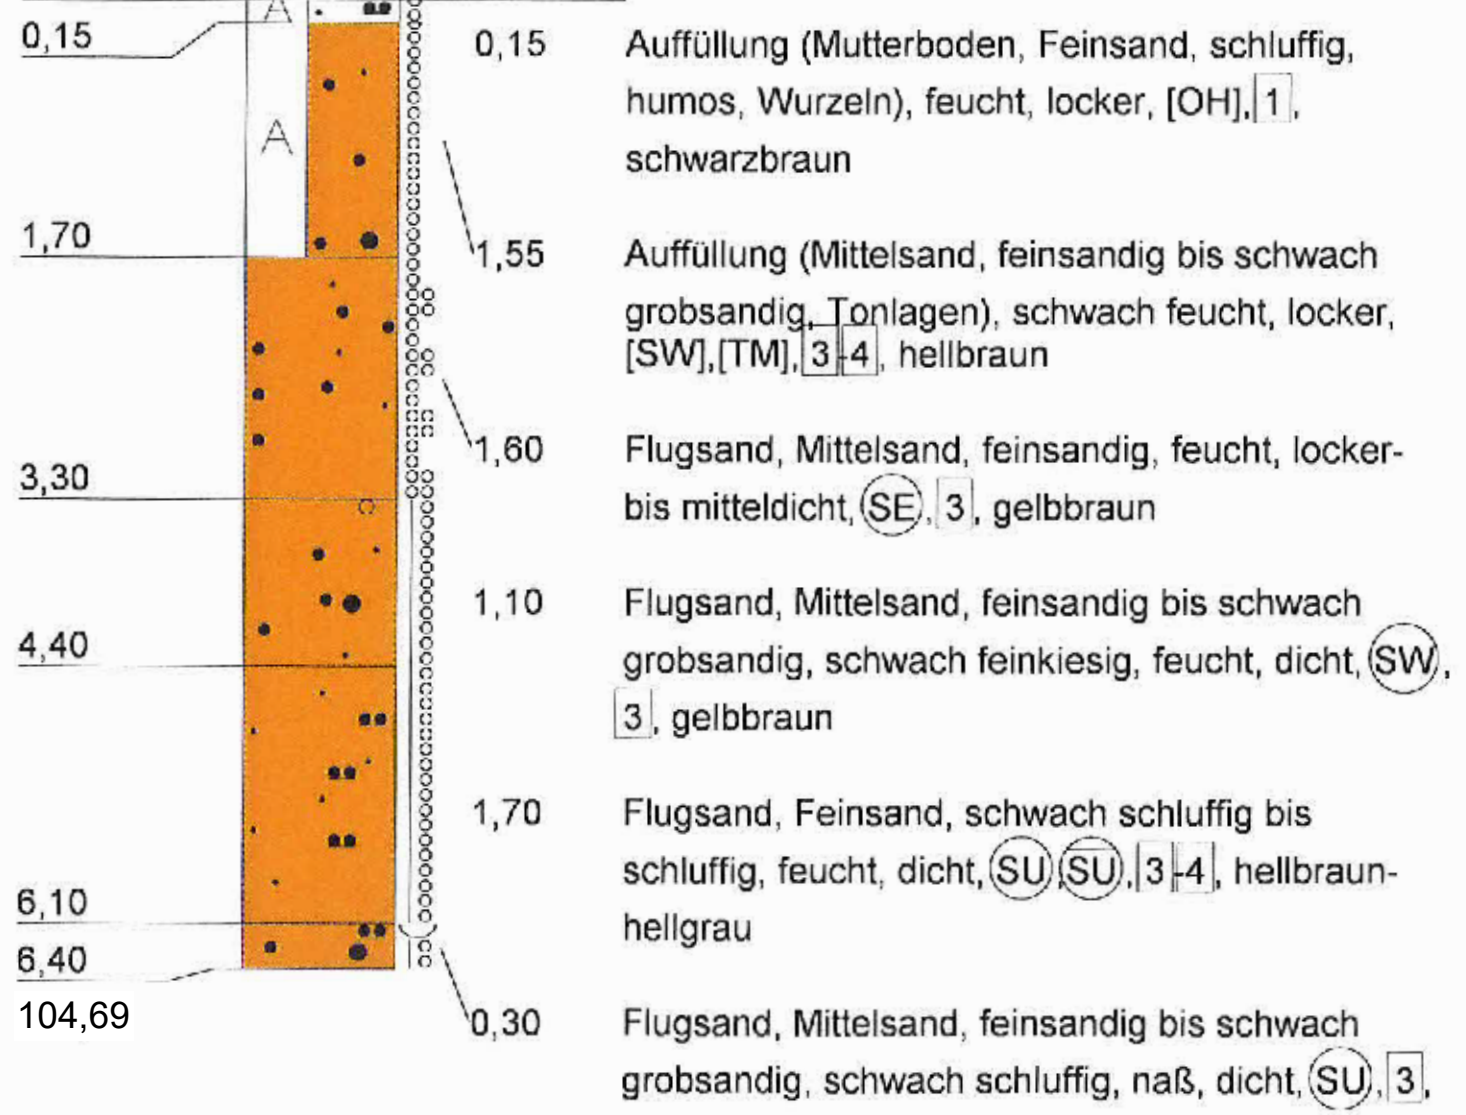


Schnitt B-B

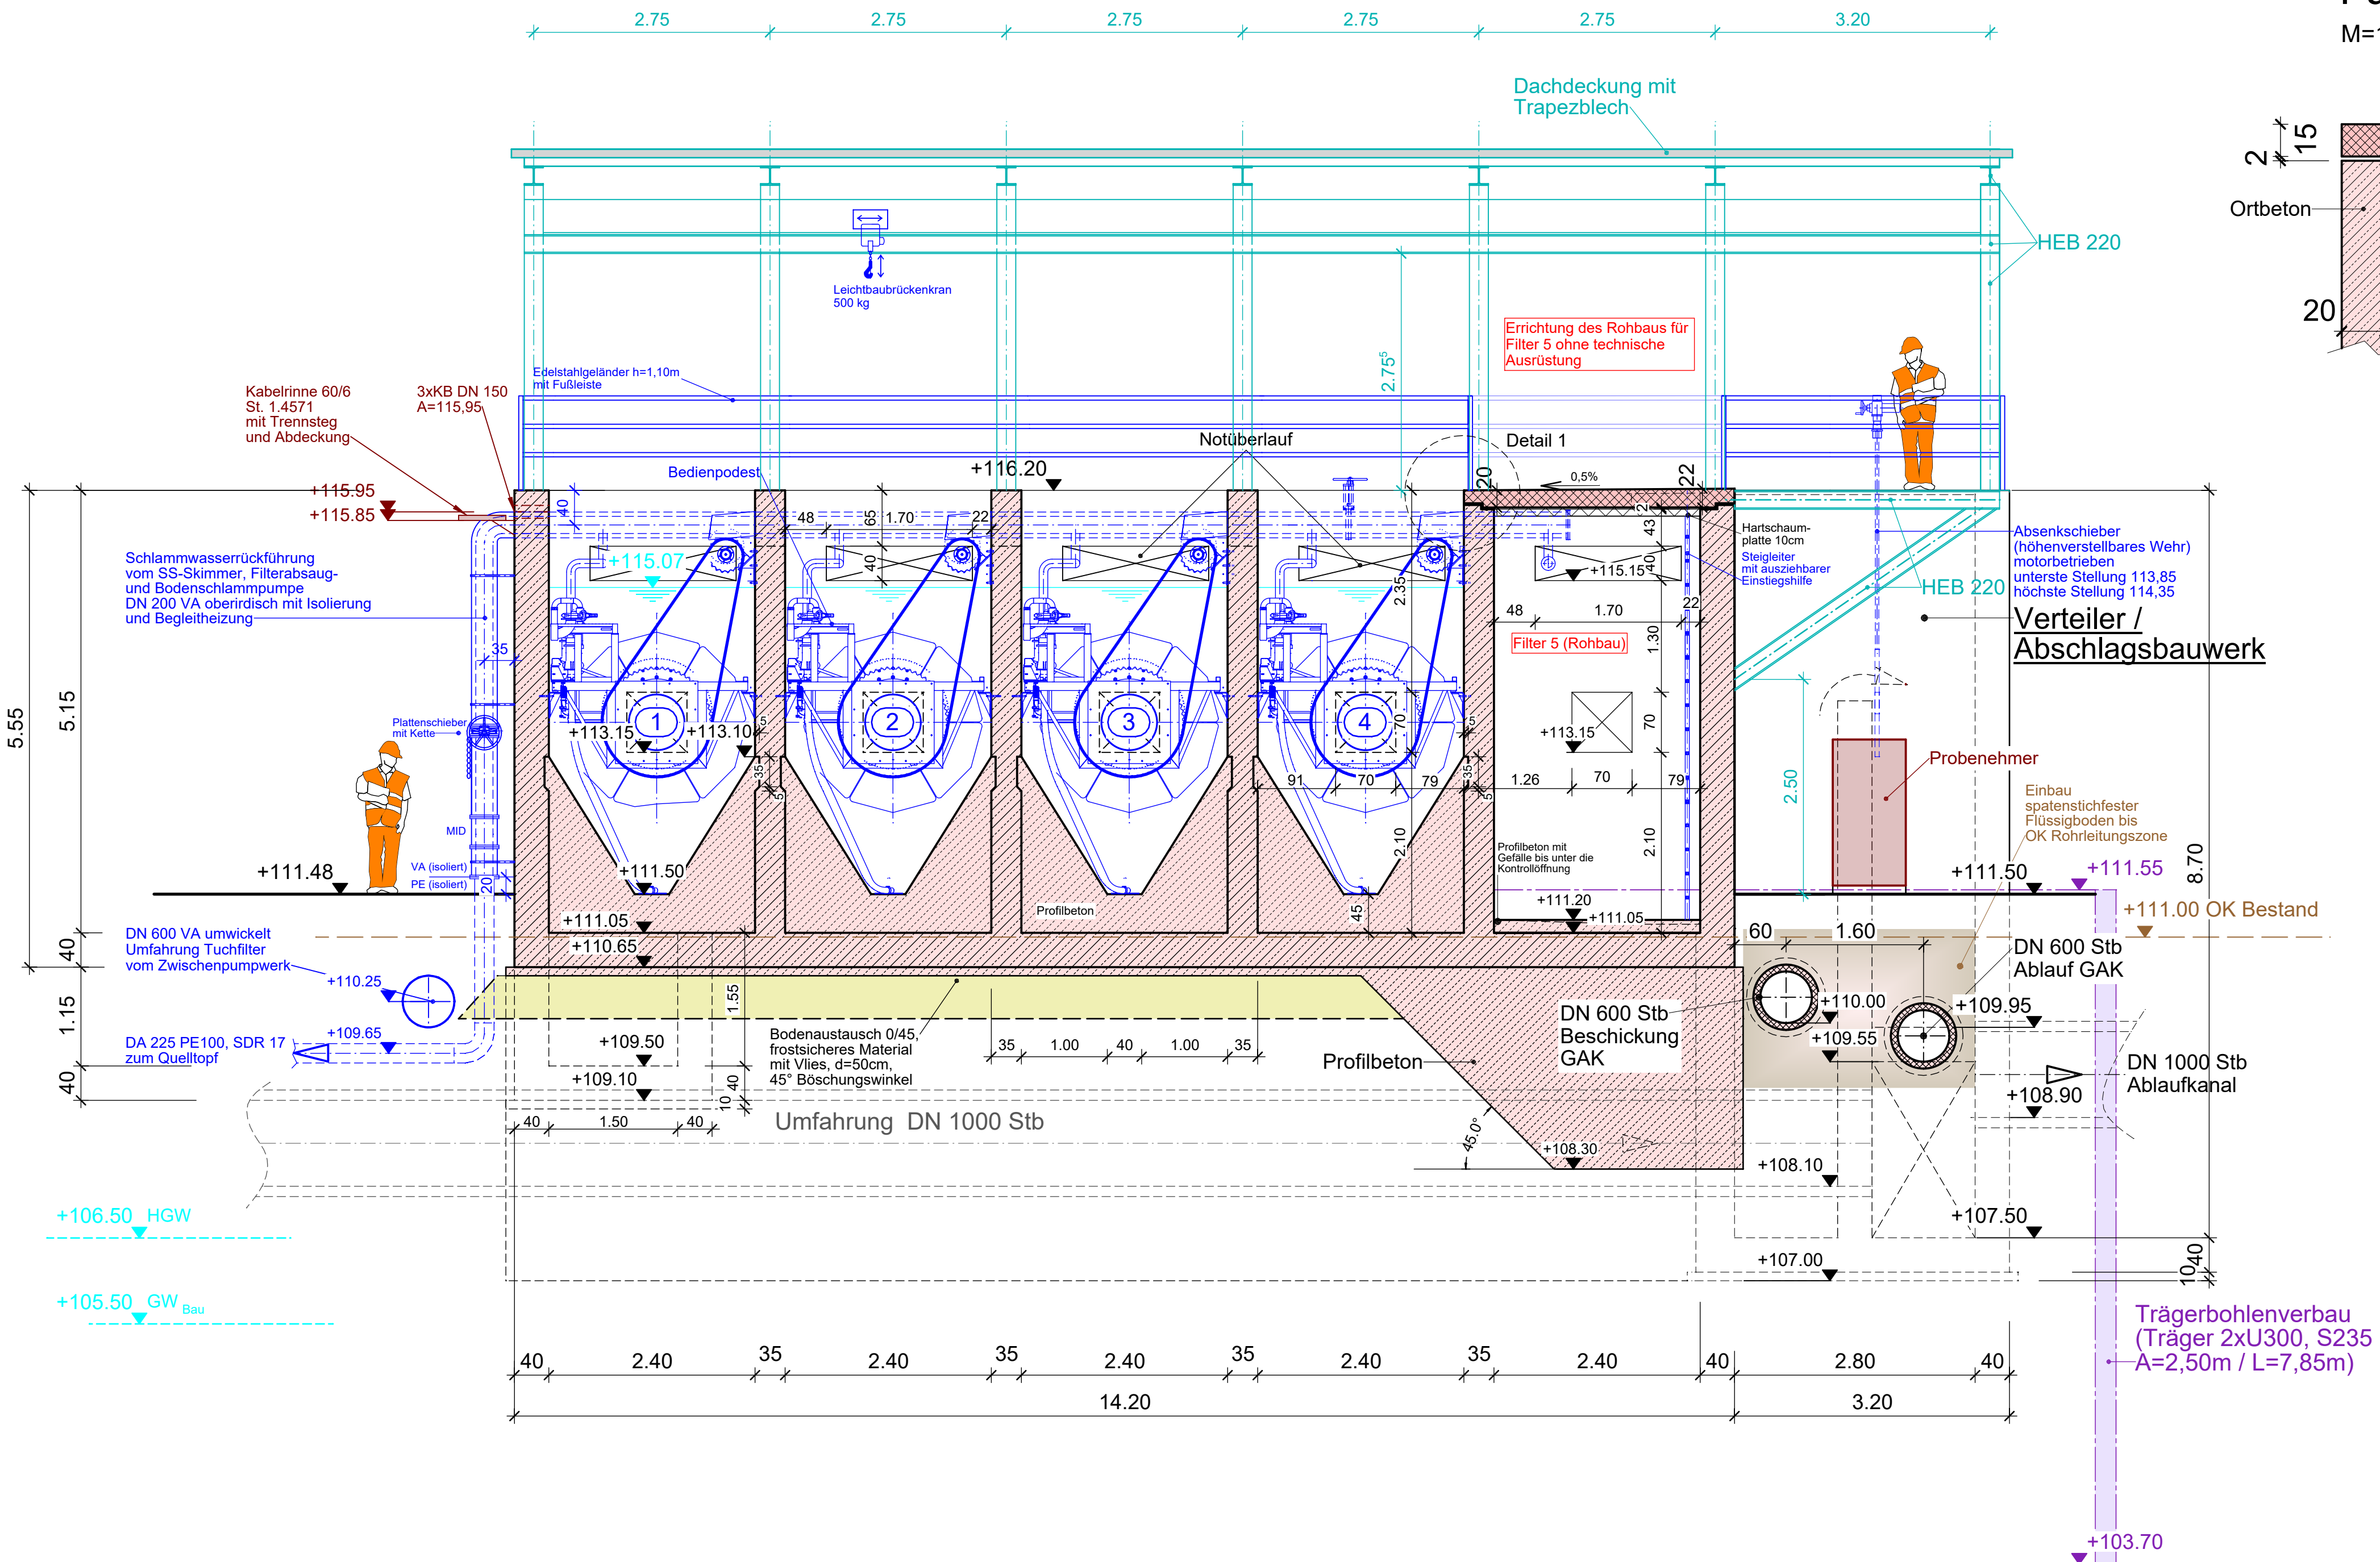

Detail 1
Fuge / Auflagerdetail
M=1:20

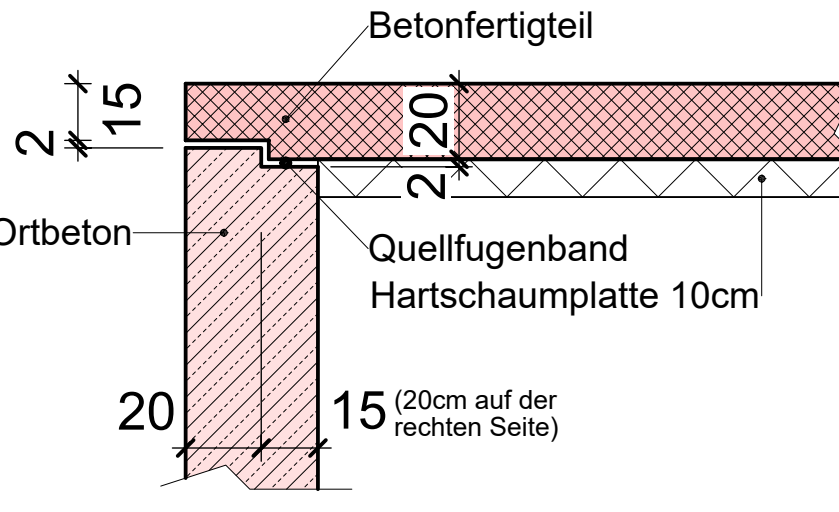

Schnitt E-E

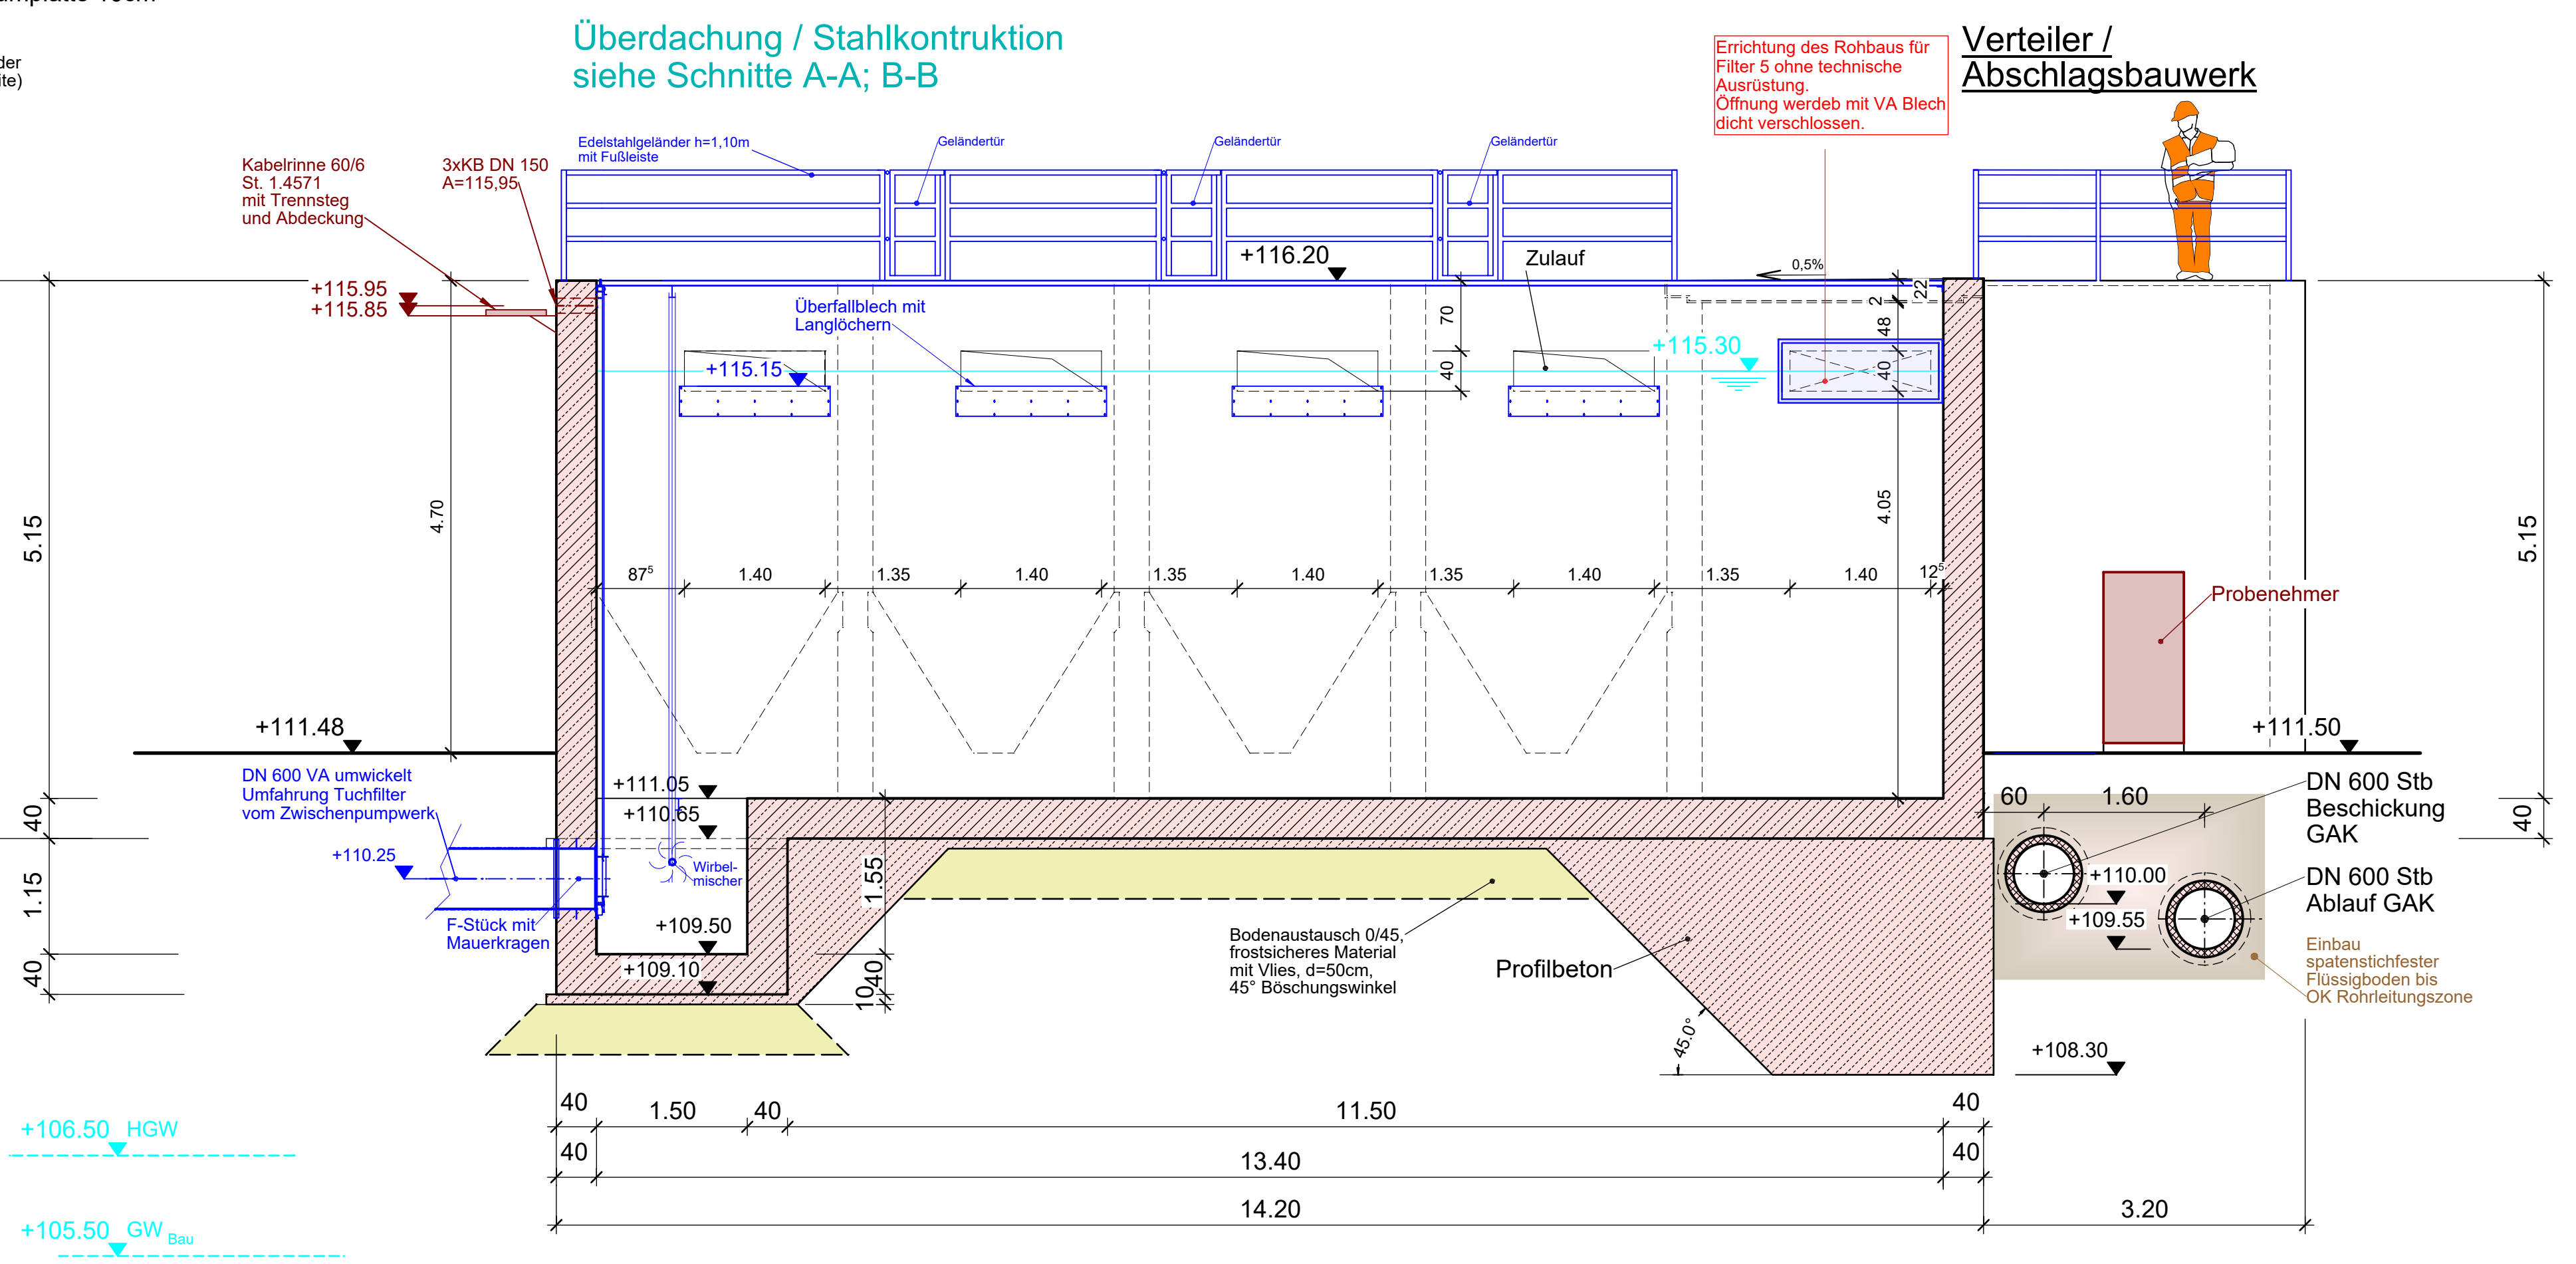

Legende

- Stahlbeton
- Mauerwerk
- Fertigteile
- Stahlbeton in der Draufsicht
- Profilbeton, Gefällestrich
- Verbau
- Bodenaustausch im Schnitt
- Technische Ausrüstung allgemein
- Stahlkonstruktion/Überdachung mit Trapezblech

gilt nur für die Ausschreibung

Hinweise zu Einbau- und Anbauteilen sowie der technischen Ausrüstung

Montagearbeiten:
Rohrleitungen und Anordnung der zugestrichenen Rohrkuppungen, sämtlicher Befestigungen der technischen Ausrüstung sowie der Gitterroste und deren Auflager erfolgen, wenn nicht anders ausgeschrieben, nach Vorgabe des Auftraggebers.

Materialgrundsatz:
Abwasserführende Ausrüstungsteile sind in Edelstahl V4A (1.4571) auszuführen. Ausrüstungsteile im Bereich der Beckenkrone (ohne dauerhaften Kontakt mit Abwasser) sind in V2A (1.4301) auszuführen. Sonstige Stahlbauteile sind in Stahl, verzinkt auszuführen. Vorbehalten abweichender Angaben in der Ausschreibung.

Planerfassung:

ARGE - KA Langen
4. Reinigungsstufe

WEBER Ingenieure
IBR
KREBS+KIEFER

64293 Darmstadt Julius-Reiber-Straße 19 T. +49 6151 803 0

Bauherr:
ABWASSERVERBAND LANGEN - EGELSBACK ERZHAUSEN
Prinzessin-Margarete-Allee 1 • 63225 Langen
Telefon 06103/9083 • info@avie.de

Abwasserverband Langen-egelsbach-erzhausen

Projekt:
4. Reinigungsstufe auf der Kläranlage Langen

Planungsphase:
Ausführungsplanung

Planart:
Bauwerksplan

Tuchfilter
Schnitte B-B; C-C; D-D; E-E

Datum	Name	Mitglied	Projekt-Nr.	Plan-Status
gezeichnet	03.08.2020	Messner	41237	AP/IV
geprüft	03.08.2020	Reuber	41237	AP/IV
gezeichnet	03.08.2020	Dr. Knappe	41237-AP/2.2	Index

Dieser Plan ist urheberrechtlich geschützt und darf ohne vorherige Genehmigung der Weber-Ingenieure GmbH weder veröffentlicht, geändert, noch für andere Zwecke genutzt werden.

H/B = 891 / 1379 (1:23m)

Altplan 2020