
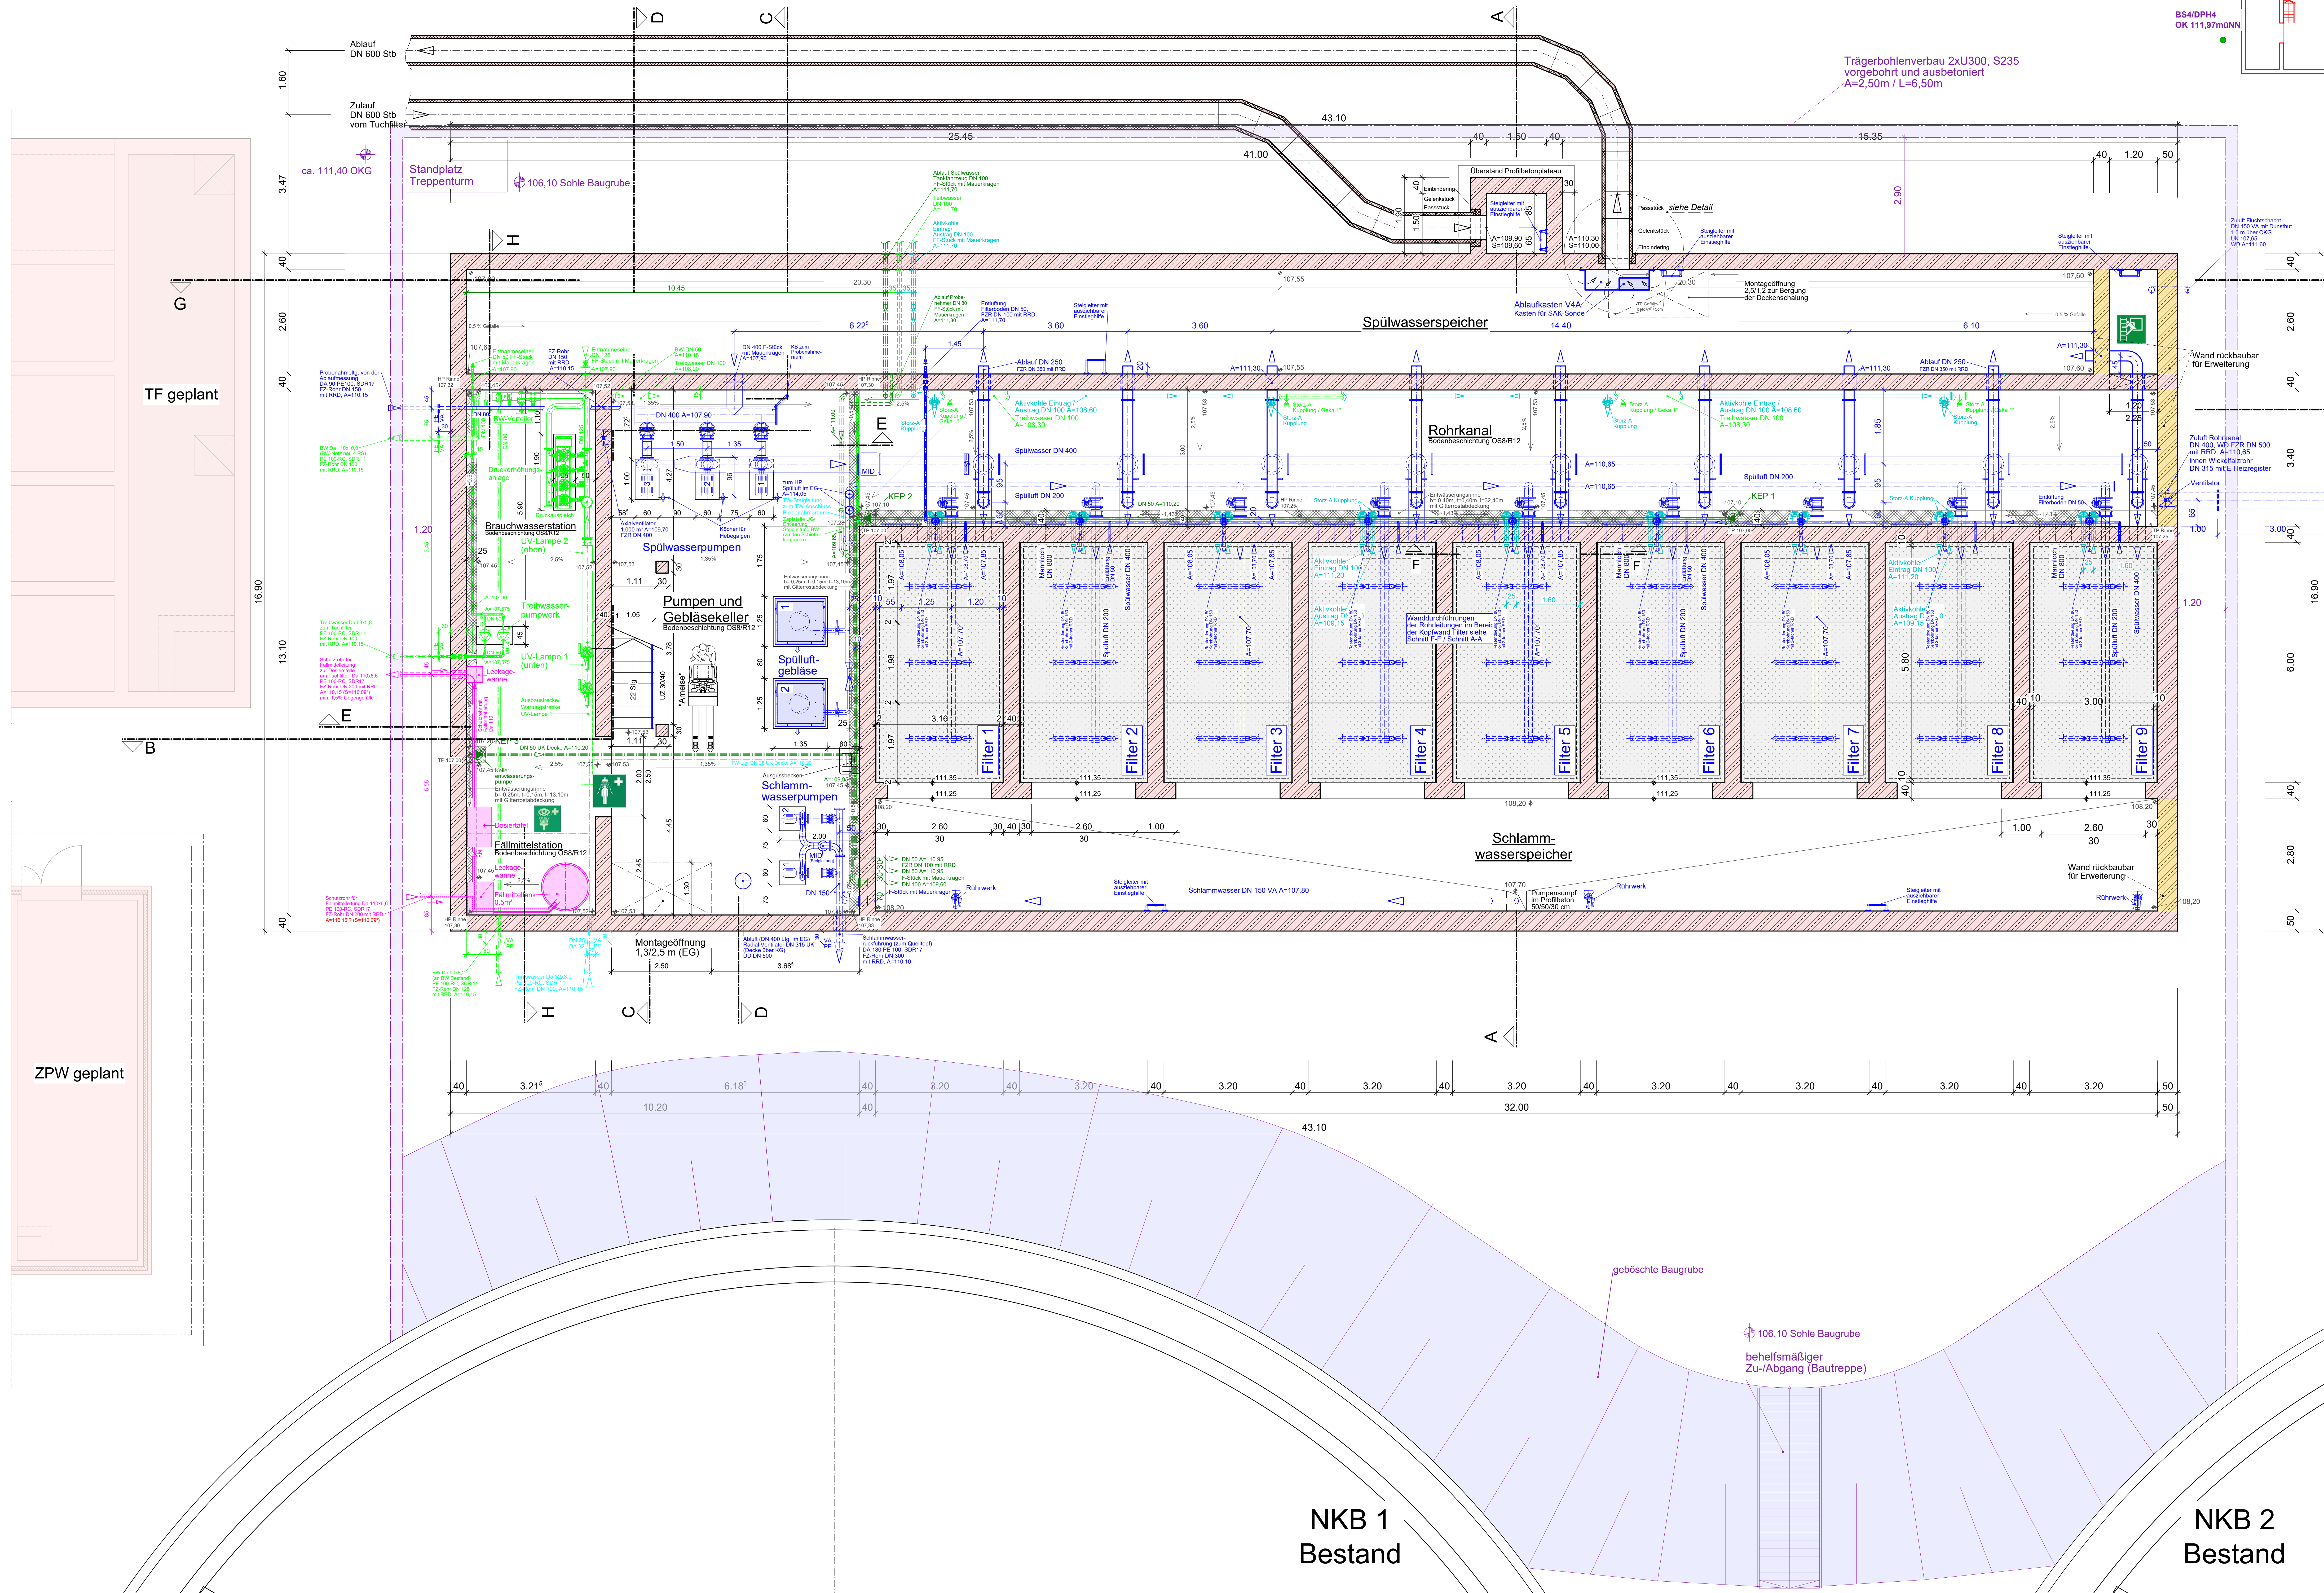


Grundriss Untergeschoß

Skizze Brohrpunktlage

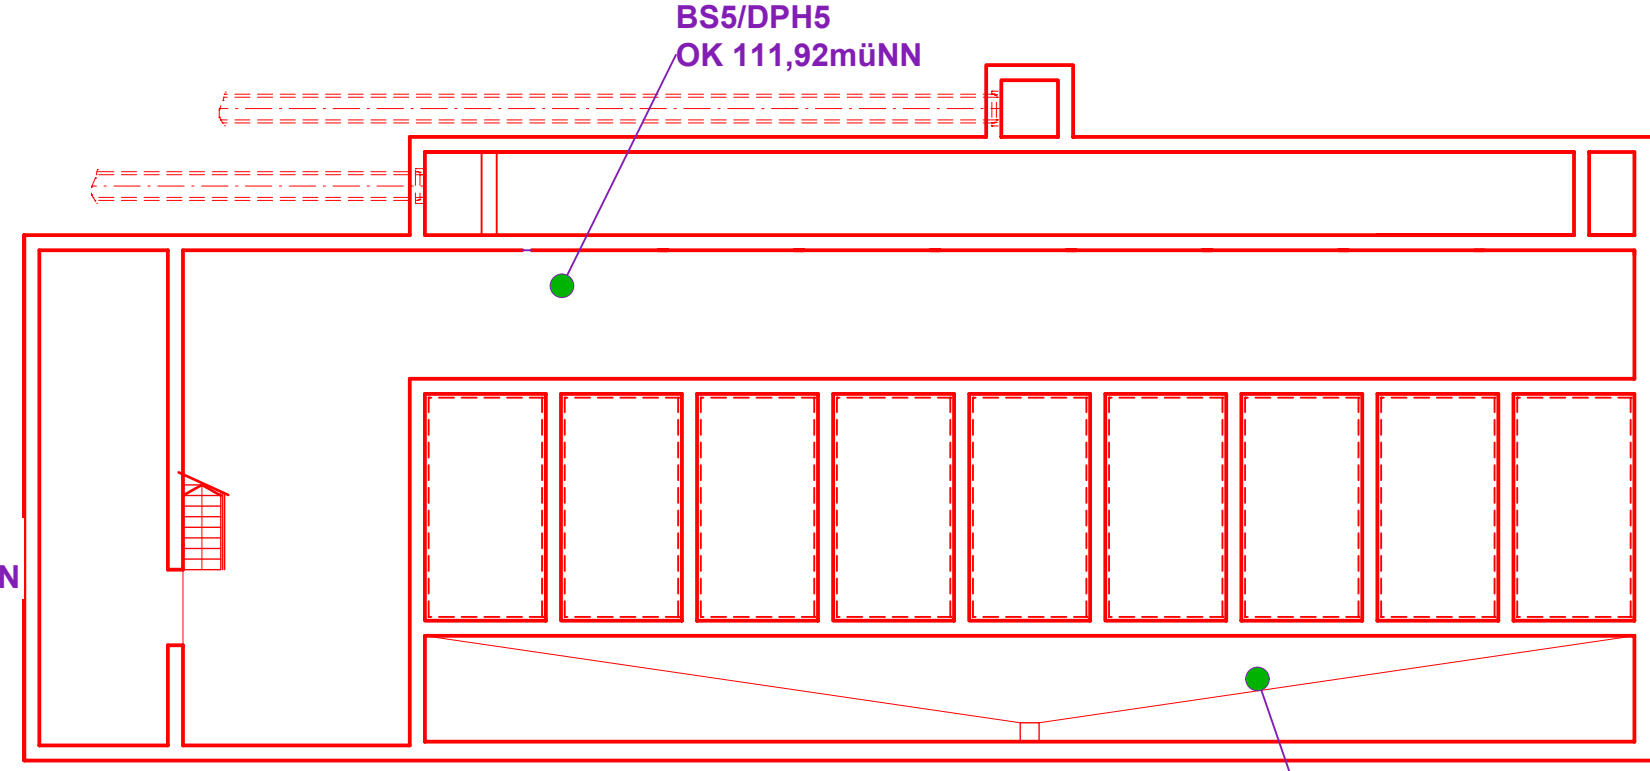

- Legende
- Stahlbeton
 - Mauerwerk
 - Fertigteil
 - Stahlbeton
 - Profibeton, Gefällestrich
 - Verbau
 - BoDENaustausch im Schnitt
 - Technische Ausrüstung allgemein
 - Aktivkohle Eintrag / Austrag
 - Brauchwasser / Treibwasser
 - Kellerentwässerung
 - Fallmittel
 - E-Technik, Schaltschrank, Probenehmer, Steuerung, etc.

gilt nur für die Ausschreibung

Hinweis zu Einbau- und Anbauteilen sowie der technischen Ausrüstung

Montagearbeiten: Rohrlängen und Anordnung der zugestrichen Rohrkuppungen, sämtlicher Befestigungen der technischen Ausrüstung sowie der Glittereinstelle und deren Auflager erfolgen, wenn nicht anders ausgeschrieben, nach Vorgabe des Auftraggebers.

Materialgrundsatz: Abwasserberührende Ausrüstungsteile sind in Edelstahl V4A (1.4571) auszuführen. Auslassungsstellen im Bereich der Beckenkante (ohne dauerhaften Kontakt mit Abwasser) sind in V2A (1.4301) auszuführen. Sonstige Stahlbauteile sind in Stahl, verzinkt auszuführen. Vorbehaltlich abweichender Angaben in der Ausschreibung.

Planverfasser: ARGE - KA Langen
4. Reinigungsstufe

Planverfasser: **WEBER Ingenieure**, **IBR**, **KREBS+KIEFER**
64293 Darmstadt Julius-Reiber-Straße 19 T: +49 6161 603 0

Maßstab: **ABWASSERVERBAND LANGEN - EGELS-BACH - ERZHAUSEN**
Prinzessin-Margaret-Allee 1 * 63225 Langen
Telefon 06103-9063 * info@avlee.de

Projekt: **4. Reinigungsstufe auf der Kläranlage Langen**

Planungsphase: **Ausführungsplanung** Planart: **Bauwerksplan**

Planinhalt: **Aktivkohlefilter (GAK-Filter) Grundriss UG**

gezeichnet	Datum	Name	Maßstab	Projekt-Nr.	Plan-Status
03.08.2025	03.08.2025	Mosenhöfer	1:50	41237	AP/LV
geprüft	03.08.2025	Hack/Reichardt		41237/AP/3.1	
gezeichnet	03.08.2025	Dr. Knappe			

Dieser Plan ist urheberrechtlich geschützt und darf ohne vorherige Genehmigung des Verfassers nicht weiterverbreitet, geändert, noch für andere Zwecke genutzt werden.