


Grundriss Erdgeschoß

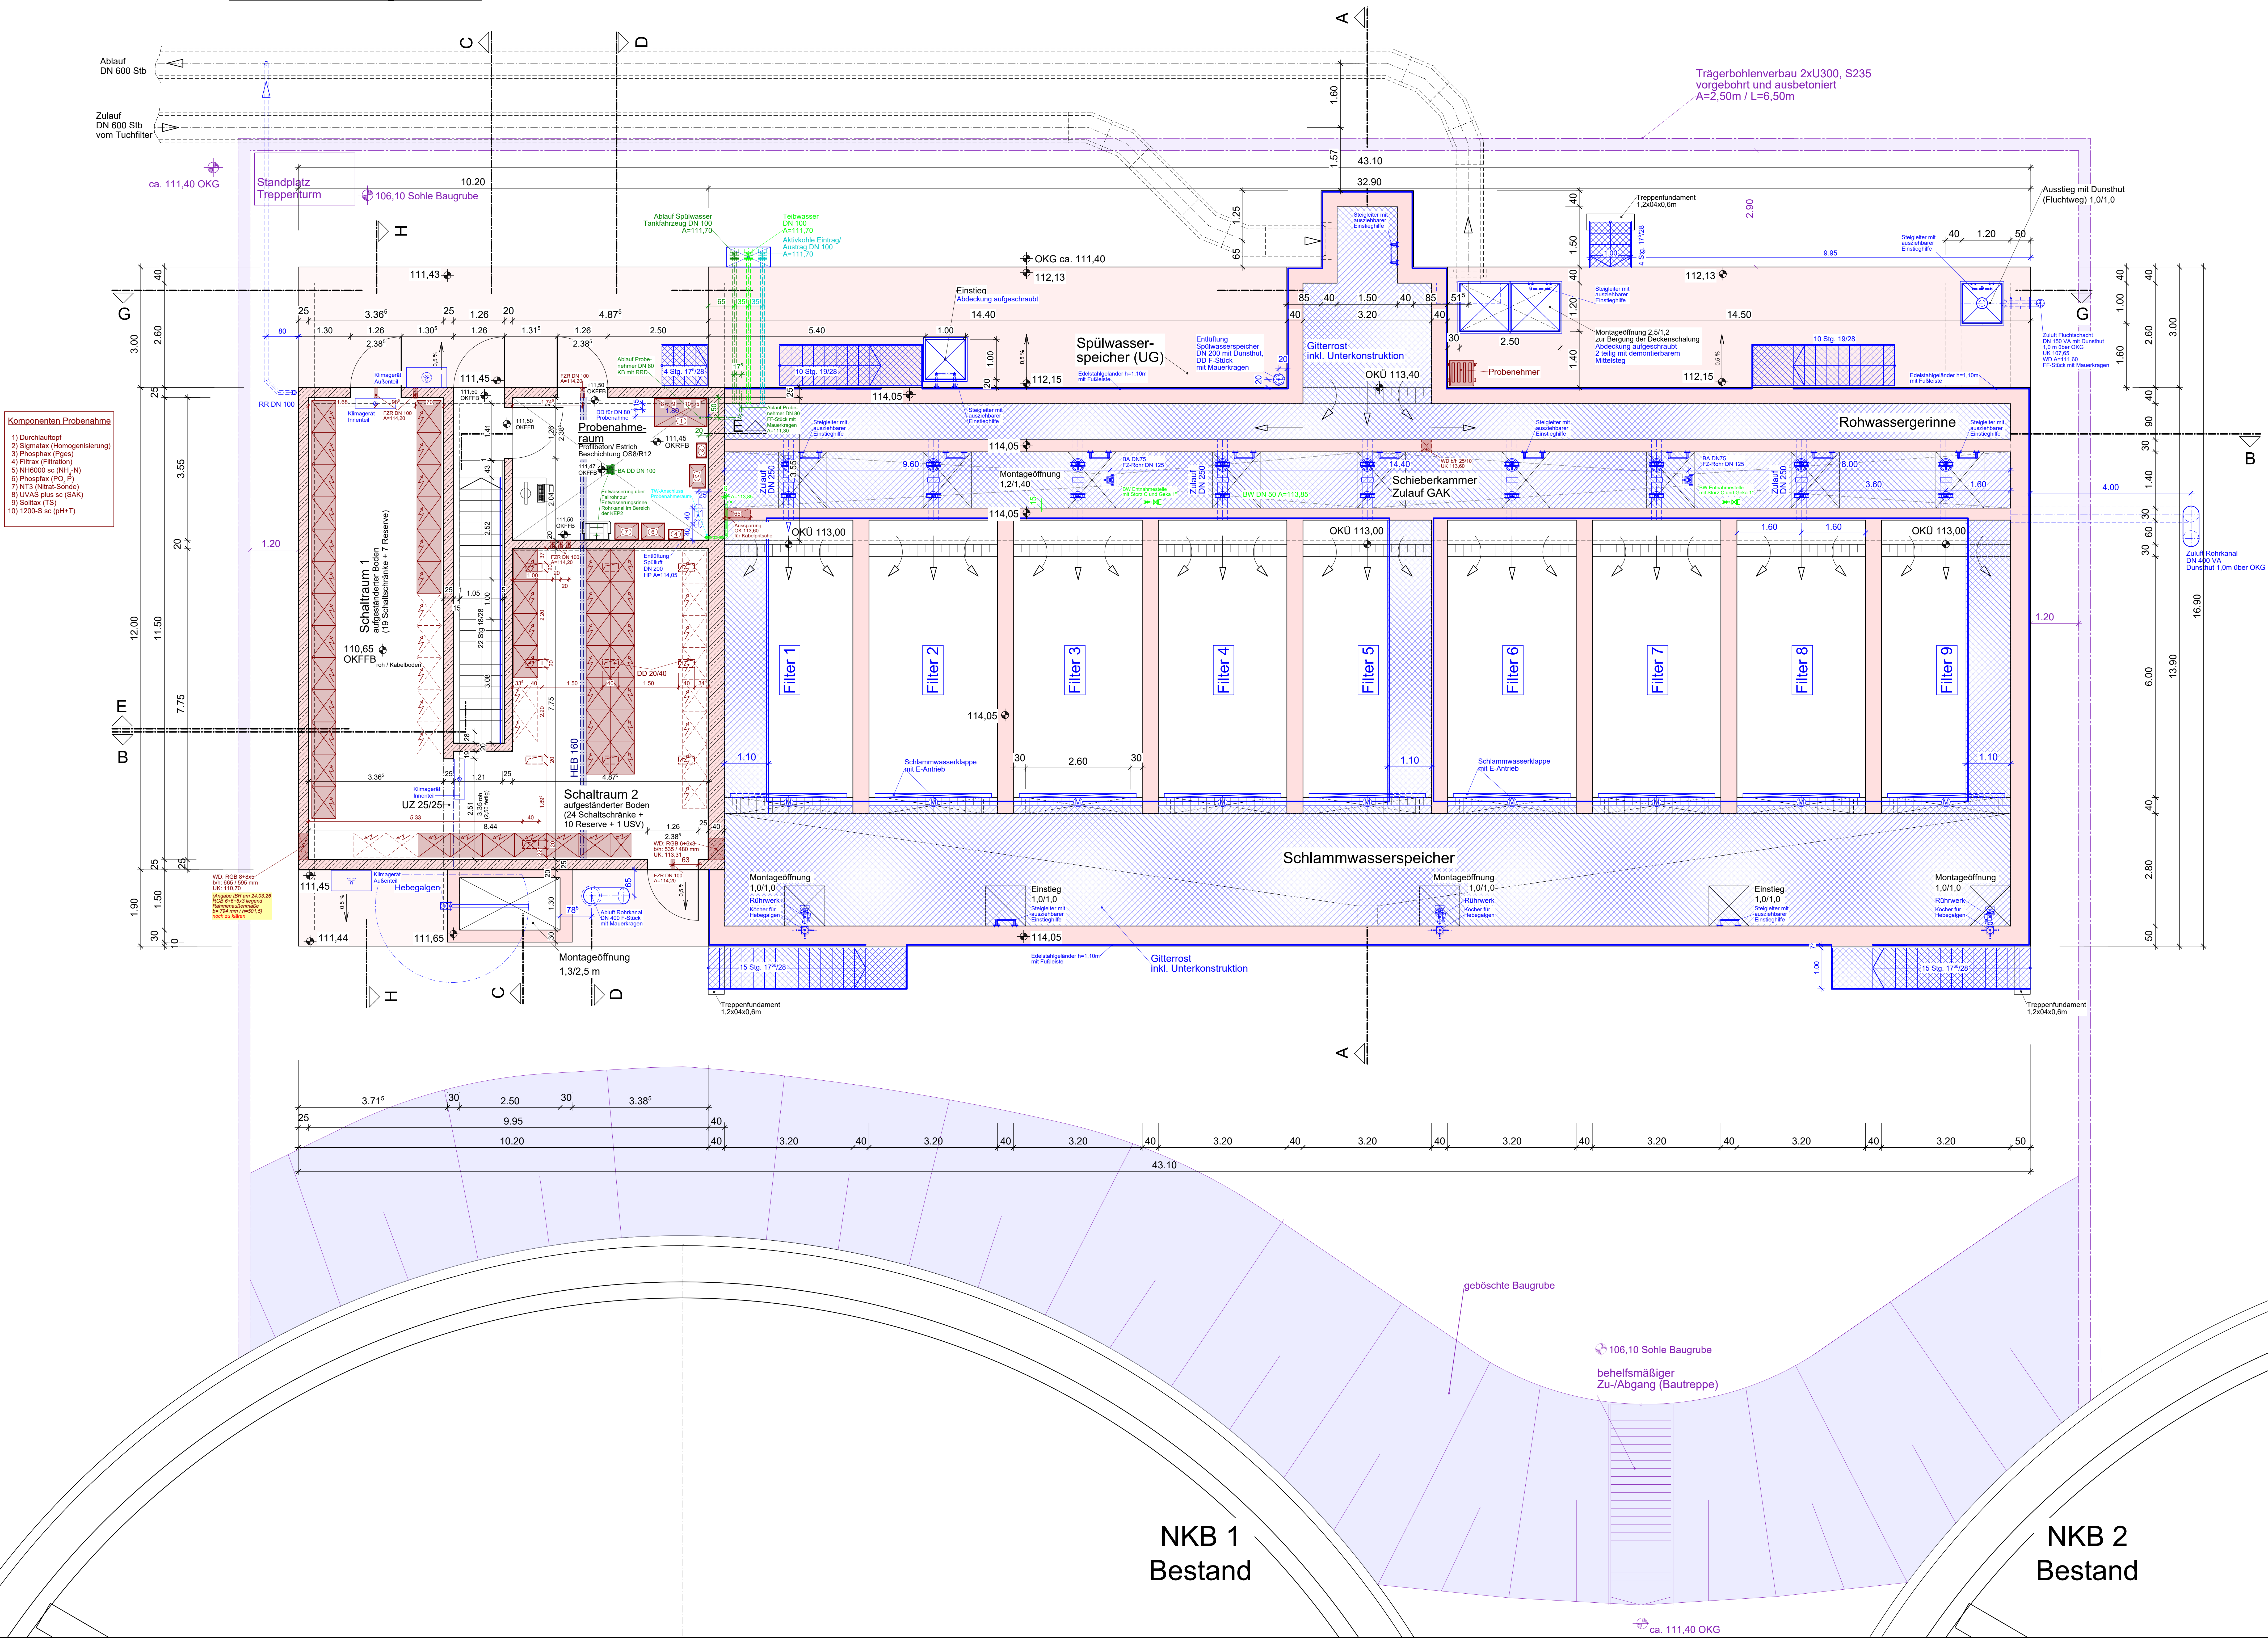

- Legende**
- Stahlbeton
 - Mauerwerk
 - Fertigteil
 - Stahlbeton in der Draufsicht
 - Profiltbeton, Gefälleestrich
 - Verbau
 - Bodenaustausch im Schnitt
 - Technische Ausrüstung allgemein
 - Aktivkohle Eintrag / Austrag
 - Brauchwasser / Treibwasser
 - Trinkwasser
 - Kellerentwässerung
 - Fallrohr
 - E-Technik, Schaltschrank, Probenehmer, Steuerung, etc.

gilt nur für die Ausschreibung

Hinweise zu Einbau- und Anbauteilen sowie der technischen Ausrüstung

Montagearbeiten: Rohrleitungen und Anordnung der zugfesten Rohrkuppelungen, sämtlicher Befestigungen der technischen Ausrüstung sowie der Gitterroste und deren Auflager erfolgen, wenn nicht anders ausgeschrieben, nach Vorgabe des Auftraggebers.

Materialgrundsatz: Abwasserführende Ausrüstungsteile sind in Edelstahl V4A (1.4571) auszuführen. Ausrüstungsteile im Bereich der Beckenkronen (ohne dauerhaften Kontakt mit Abwasser) sind in V2A (1.4301) auszuführen. Sonstige Stahlbauteile sind in Stahl, verzinkt auszuführen. Vorbehaltlich abweichender Angaben in der Ausschreibung.

Planverfasser: **ARGE - KA Langen**
4. Reinigungsstufe

WEBER Ingenieure **IBR** **KREBS+KIEFER**
64293 Darmstadt Julius-Reiber-Straße 19 T: +49 6151 603 0

Bauherr: **ABWASSERVERBAND LANGEN - EGELSBACH - ERZHAUSEN**
Prinzessin-Margaret-Allee 1 • 63225 Langen
Telefon 06103/9063 • info@avlee.de

Abwasserverband Langen • Ego Stadt • zsf. nutzen

Projekt: **4. Reinigungsstufe auf der Kläranlage Langen**

Planungsphase: **Ausführungsplanung** Planart: **Bauwerksplan**

Planinhalt: **Aktivkohlefilter (GAK-Filter) Grundriss EG**

Datum	Name	Maßstab	Projekt-Nr.	Plan-Status
03.08.2020	Maßstab	1:50	41237	AP/LV
03.08.2020	Plan			
03.08.2020	Dr. Knopp		41237-AP/3.2	Inox

Dieser Plan ist urheberrechtlich geschützt und darf ohne vorherige Genehmigung der Weber-Ingenieure GmbH weiter veröffentlicht, geändert, noch für andere Zwecke genutzt werden.

Alplan 2023