



Schnitt A-A

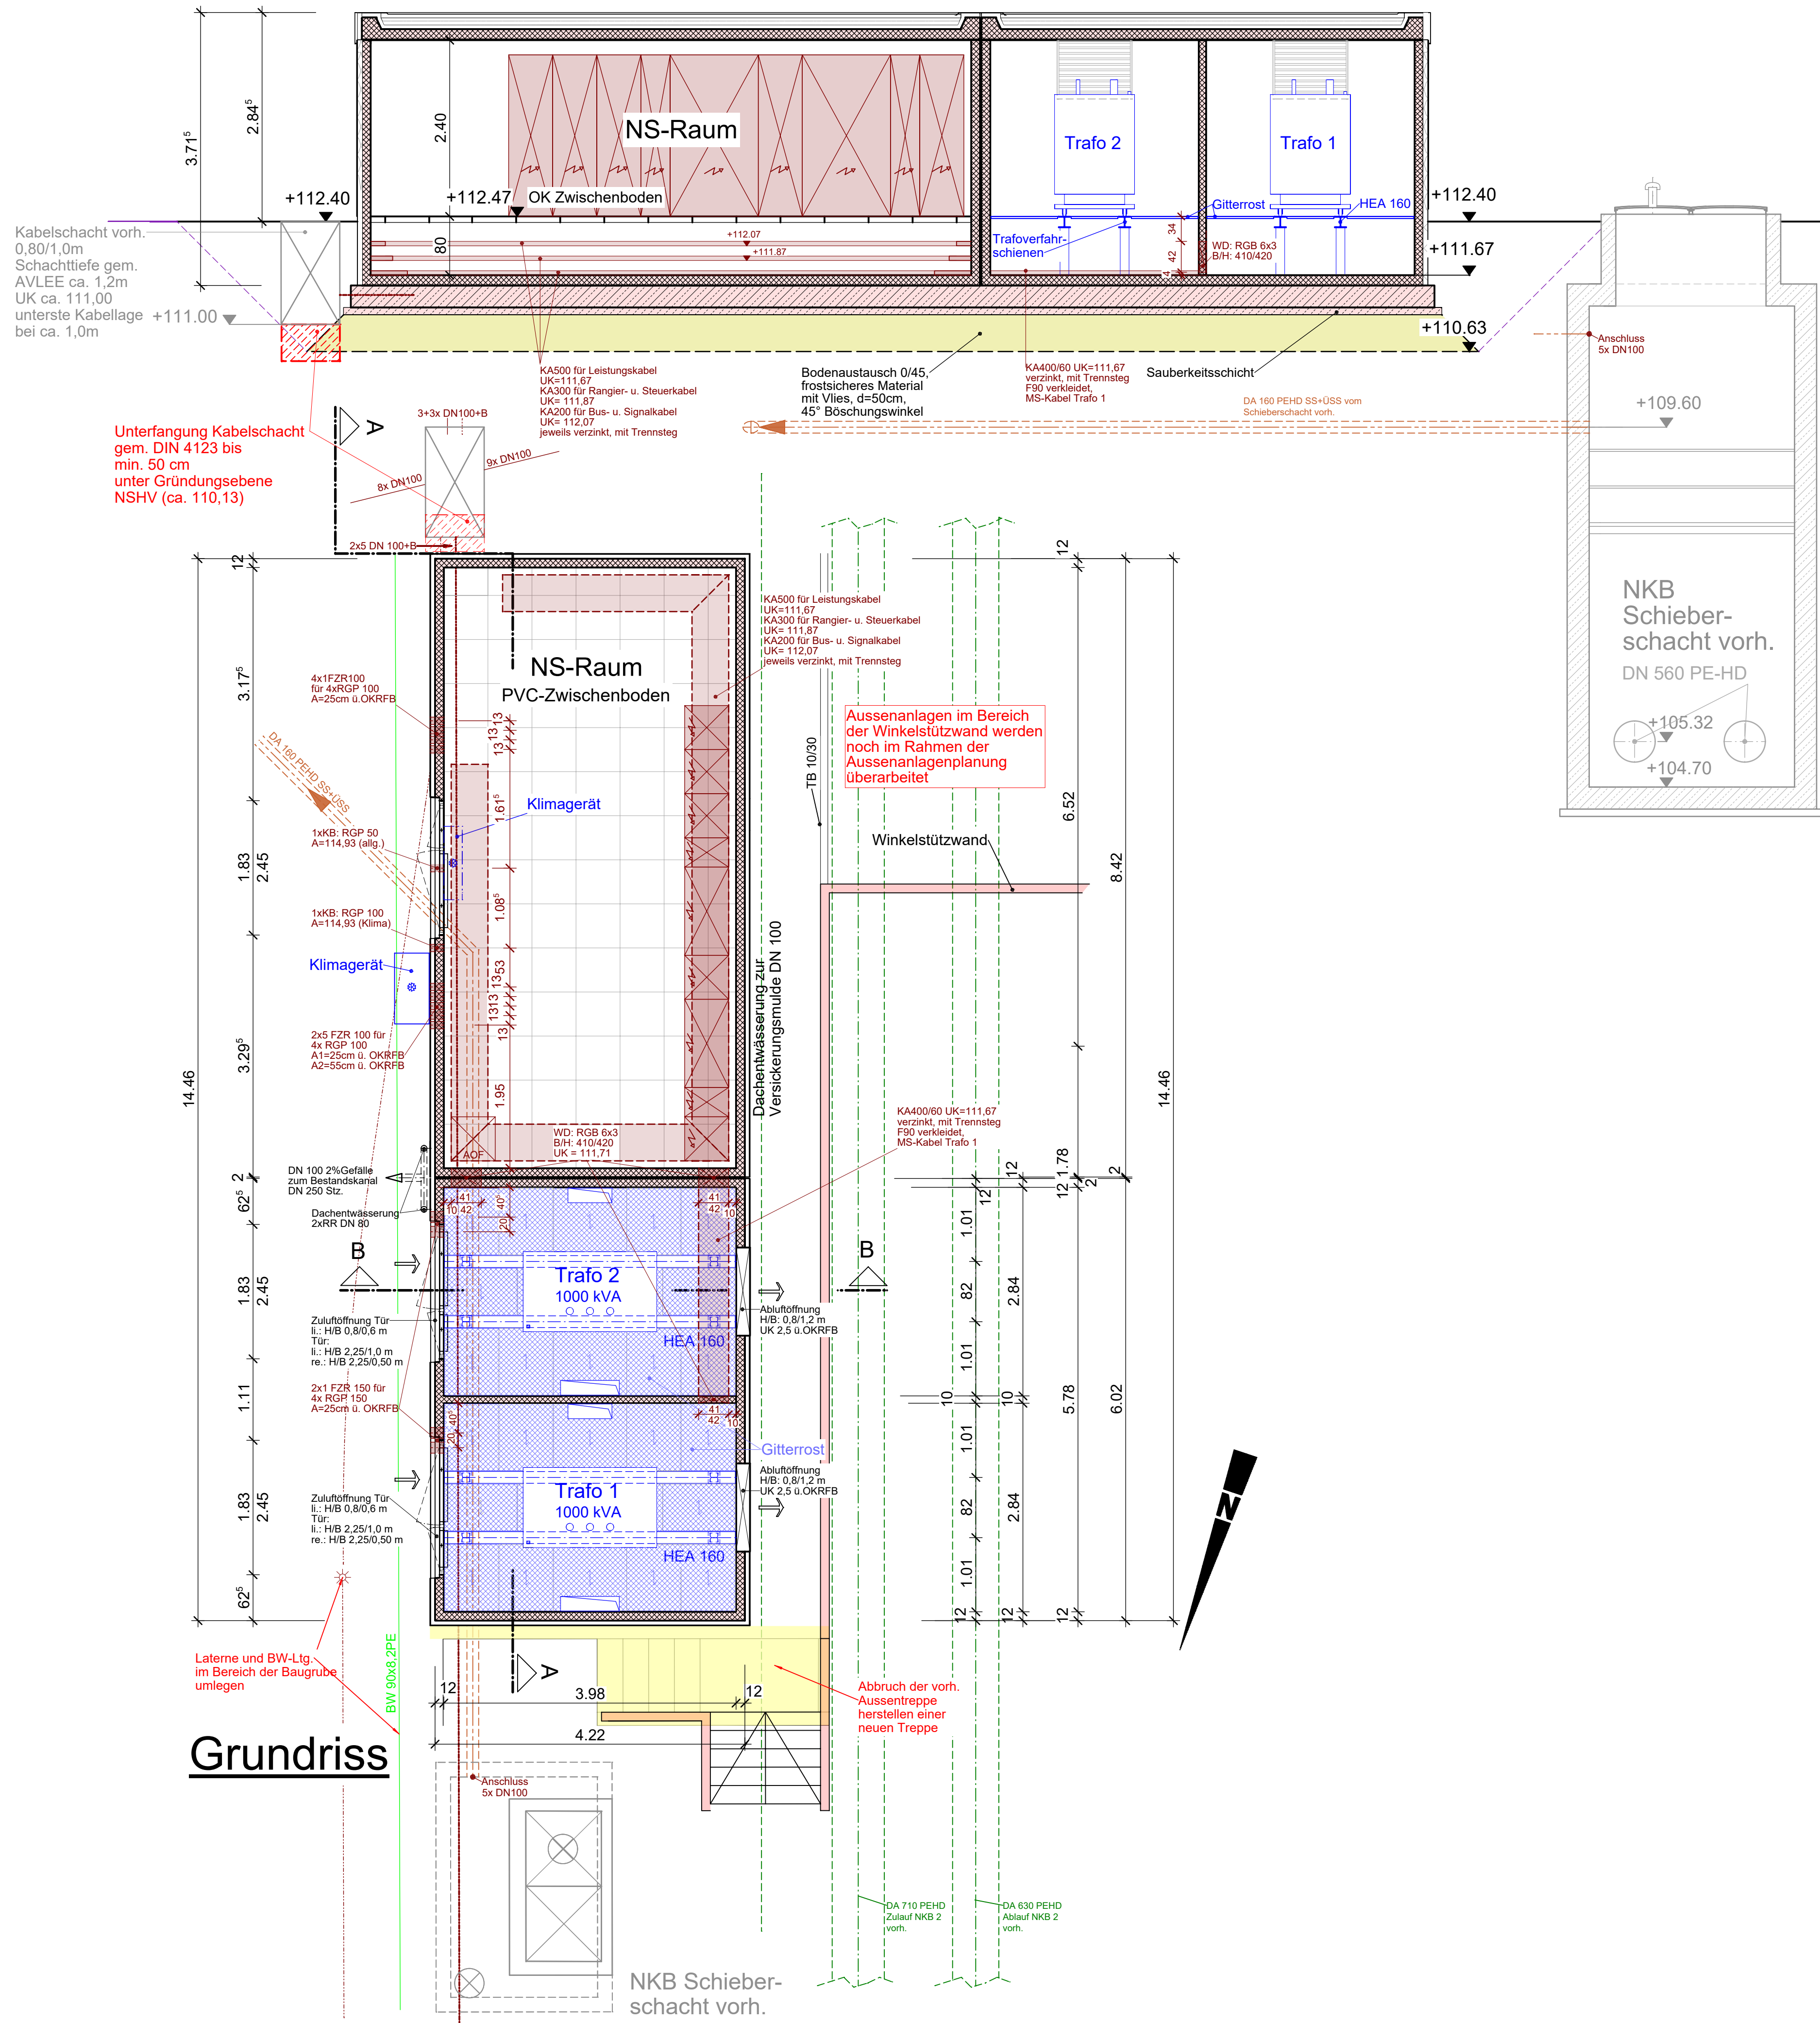


Schnitt B-B

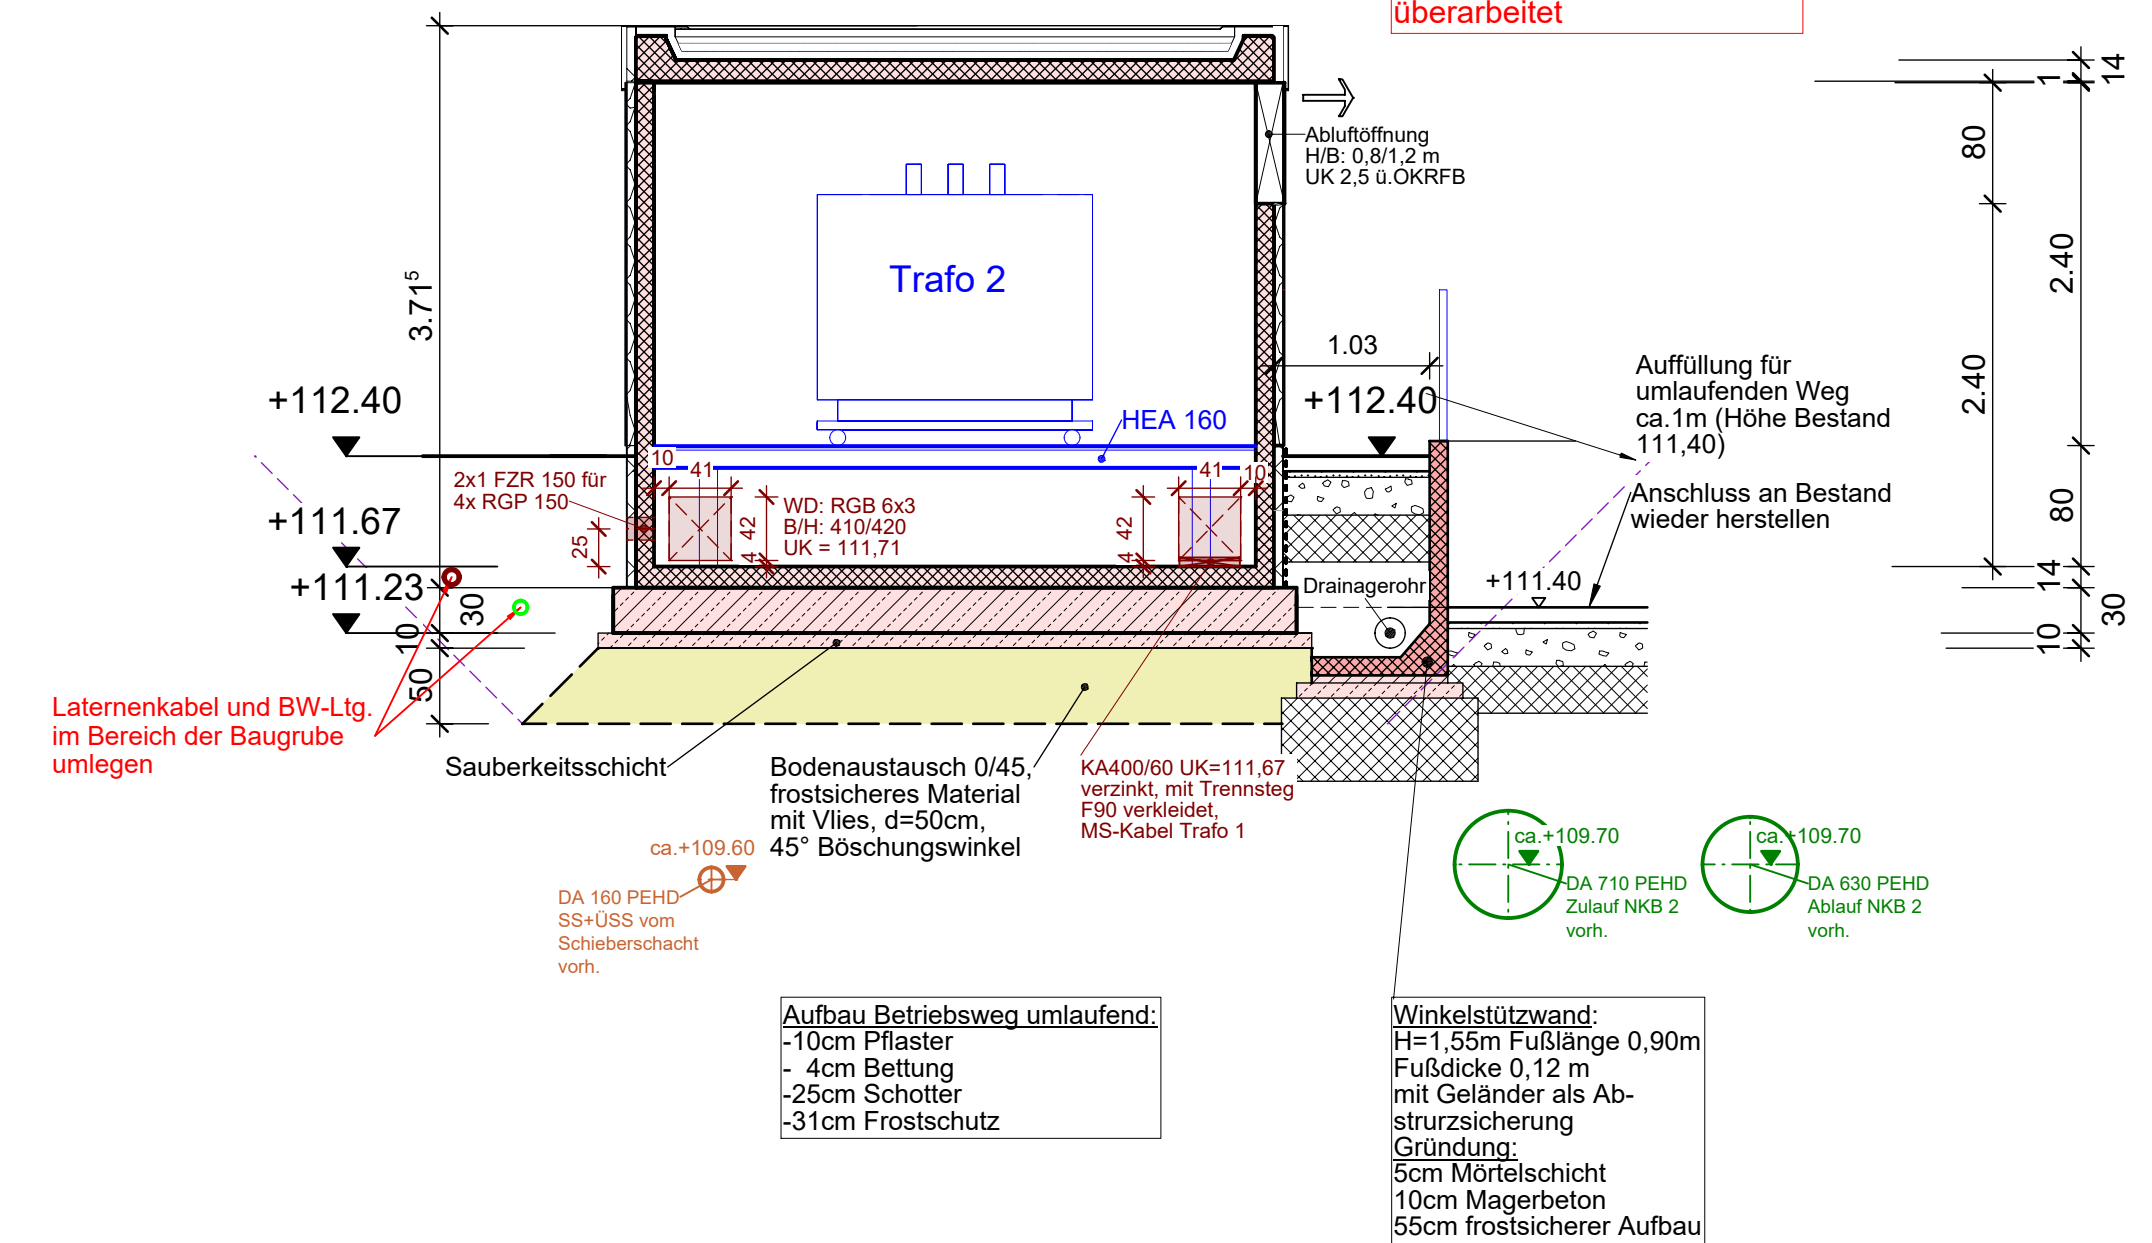

Legende

- Stahlbeton
- Fertigteil
- Profilbeton, Gefälleestrich
- Bodenaustausch im Schnitt
- Technische Ausrüstung allgemein
- E-Technik, Schaltschrank, Kabel
Probenehmer, Steuerung, etc.

gilt nur für die Ausschreibung

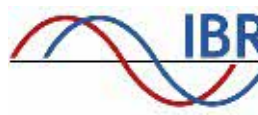Planverfasser:					
ARGE - KA Langen 4. Reinigungsstufe					
  					
64293 Darmstadt Julius-Reiber-Straße 19 T: +49 6151 603 0					
Bauherr:					
ABWASSERVERBAND LANGEN - EGELSBAACH - ERZHAUSEN Prinzessin-Margaret-Allee 1 * 63225 Langen Telefon 06103/9083 * info@avlee.de					
Abwasserverband Langen • Egelsbach • Erzhäusen					
Projekt:					
4. Reinigungsstufe auf der Kläranlage Langen					
Planungsphase:			Planart:		
Ausführungsplanung			Bauwerksplan		
Planinhalt:					
NSHV / Trafogebäude Grundriss und Schnitte					
Datum		Name		Projekt-Nr.	
03.08.2026		Meierhöfer		41237	
gezeichnet		geprüft		Plannummer:	
03.08.2026		Haefs		41237-AP/6	
gesehen		Dr. Knopp		Index	
Dieser Plan ist urheberrechtlich geschützt und darf ohne vorherige Genehmigung der Weber-Ingenieure GmbH weder vervielfältigt, geändert, noch für andere Zwecke genutzt werden.					