


Hinweis:
Der vorliegende Plan wurde anhand des
Architektengrundrisses Index H Stand 09.06.2026
erstellt.
Alle TGA-relevanten Bauteilpositionen wie Kanal- und
Rohrleitungsführung, sowie Anschlüsse, Trassen,
Heizkörperpositionen, Höhenangaben etc. wurden
entsprechend des neuen Planstandes
(Architektengrundriss Index H) aktualisiert.
Die sichere Zugänglichkeit zur Aufstellfläche gem.
ArbSchG auf dem Dach ist im Rahmen der Umsetzung
durch die Architektur zu gewährleisten.

Alle Pläne und Abmessungen sind vor Ort durch das
ausführende Unternehmen zu überprüfen.

Legende

- Trinkwasser kalt
- Trinkwasser kalt, Versorgungslleitung Fettsabscheider
- Trinkwasser warm
- Eckventil TW-K / TW-W
- Schrägsitz-Absperrventil
- KFR-Ventil
- Deckendurchbruch
- Wanddurchbruch
- MKB Ø 80 ab OKRFB
- UKD 0,72 m ab OKRFB
- Venturi-Strömungsteiler Durchgangsnennweite DN 25 Abgangsnennweite DN 15
- DLE Durchlauferhitzer

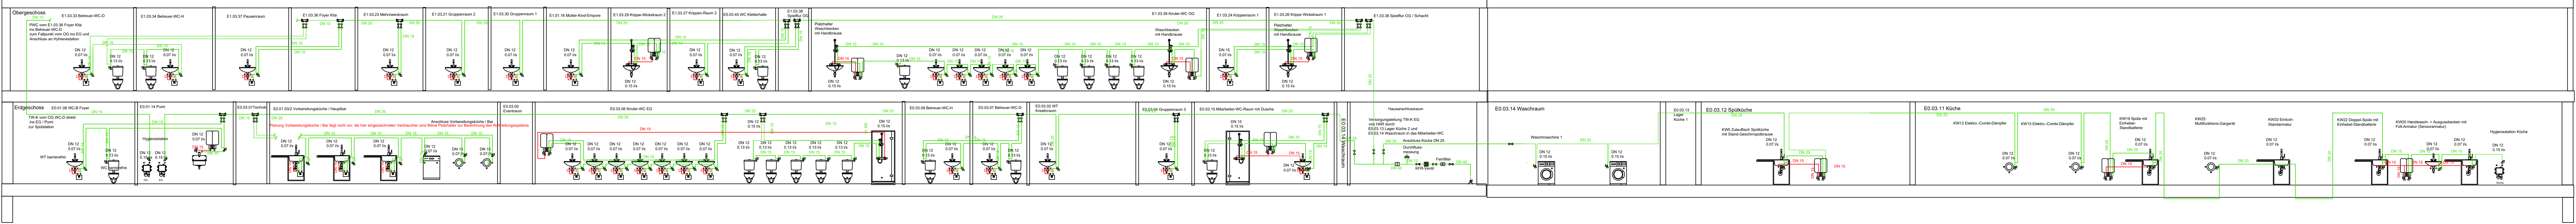

A	Anpassung TGA-Planung an Architektgrundriss Index H vom 09.06.2026	31.08.2026	VM
Index:	Änderung:	Datum:	Gezeichnet:
Neubau Kita Königsgarten Hauptstraße 17-19, Geb. 6329, 55120 Mainz			
Panninhalt: Ausführungsplanung Trinkwasserinstallation Schema			
Projektnummer: EQ_Kita_I	Gesamt: Sanitär	Zeichnungsnummer: 3	Index: A
Verfasser: V.Meier	Datum: 01.04.2026	Blatt: A0	Maßstab:
Bauchern: Equippers Education e.V. Hauptstrasse 17-19 Gebäude 6329 55120 Mainz			
dpmainz planung ■ bauleitung ■ beratung		Rheinstraße 4F 55116 Mainz Tel.: 06131 / 8 90 45 90 Mail: info@dp-mainz.de	
Das Urheberrecht an dieser Zeichnung verbleibt beim Verfasser. Sie darf ohne dessen ausdrückl. Genehmigung weder vervielfältigt, noch an dritte Personen, insbesondere Wettbewerber, übertragen oder sonstwie zugänglich gemacht werden.			