


EDV UV-KiT a E0.03.01 Technikraum

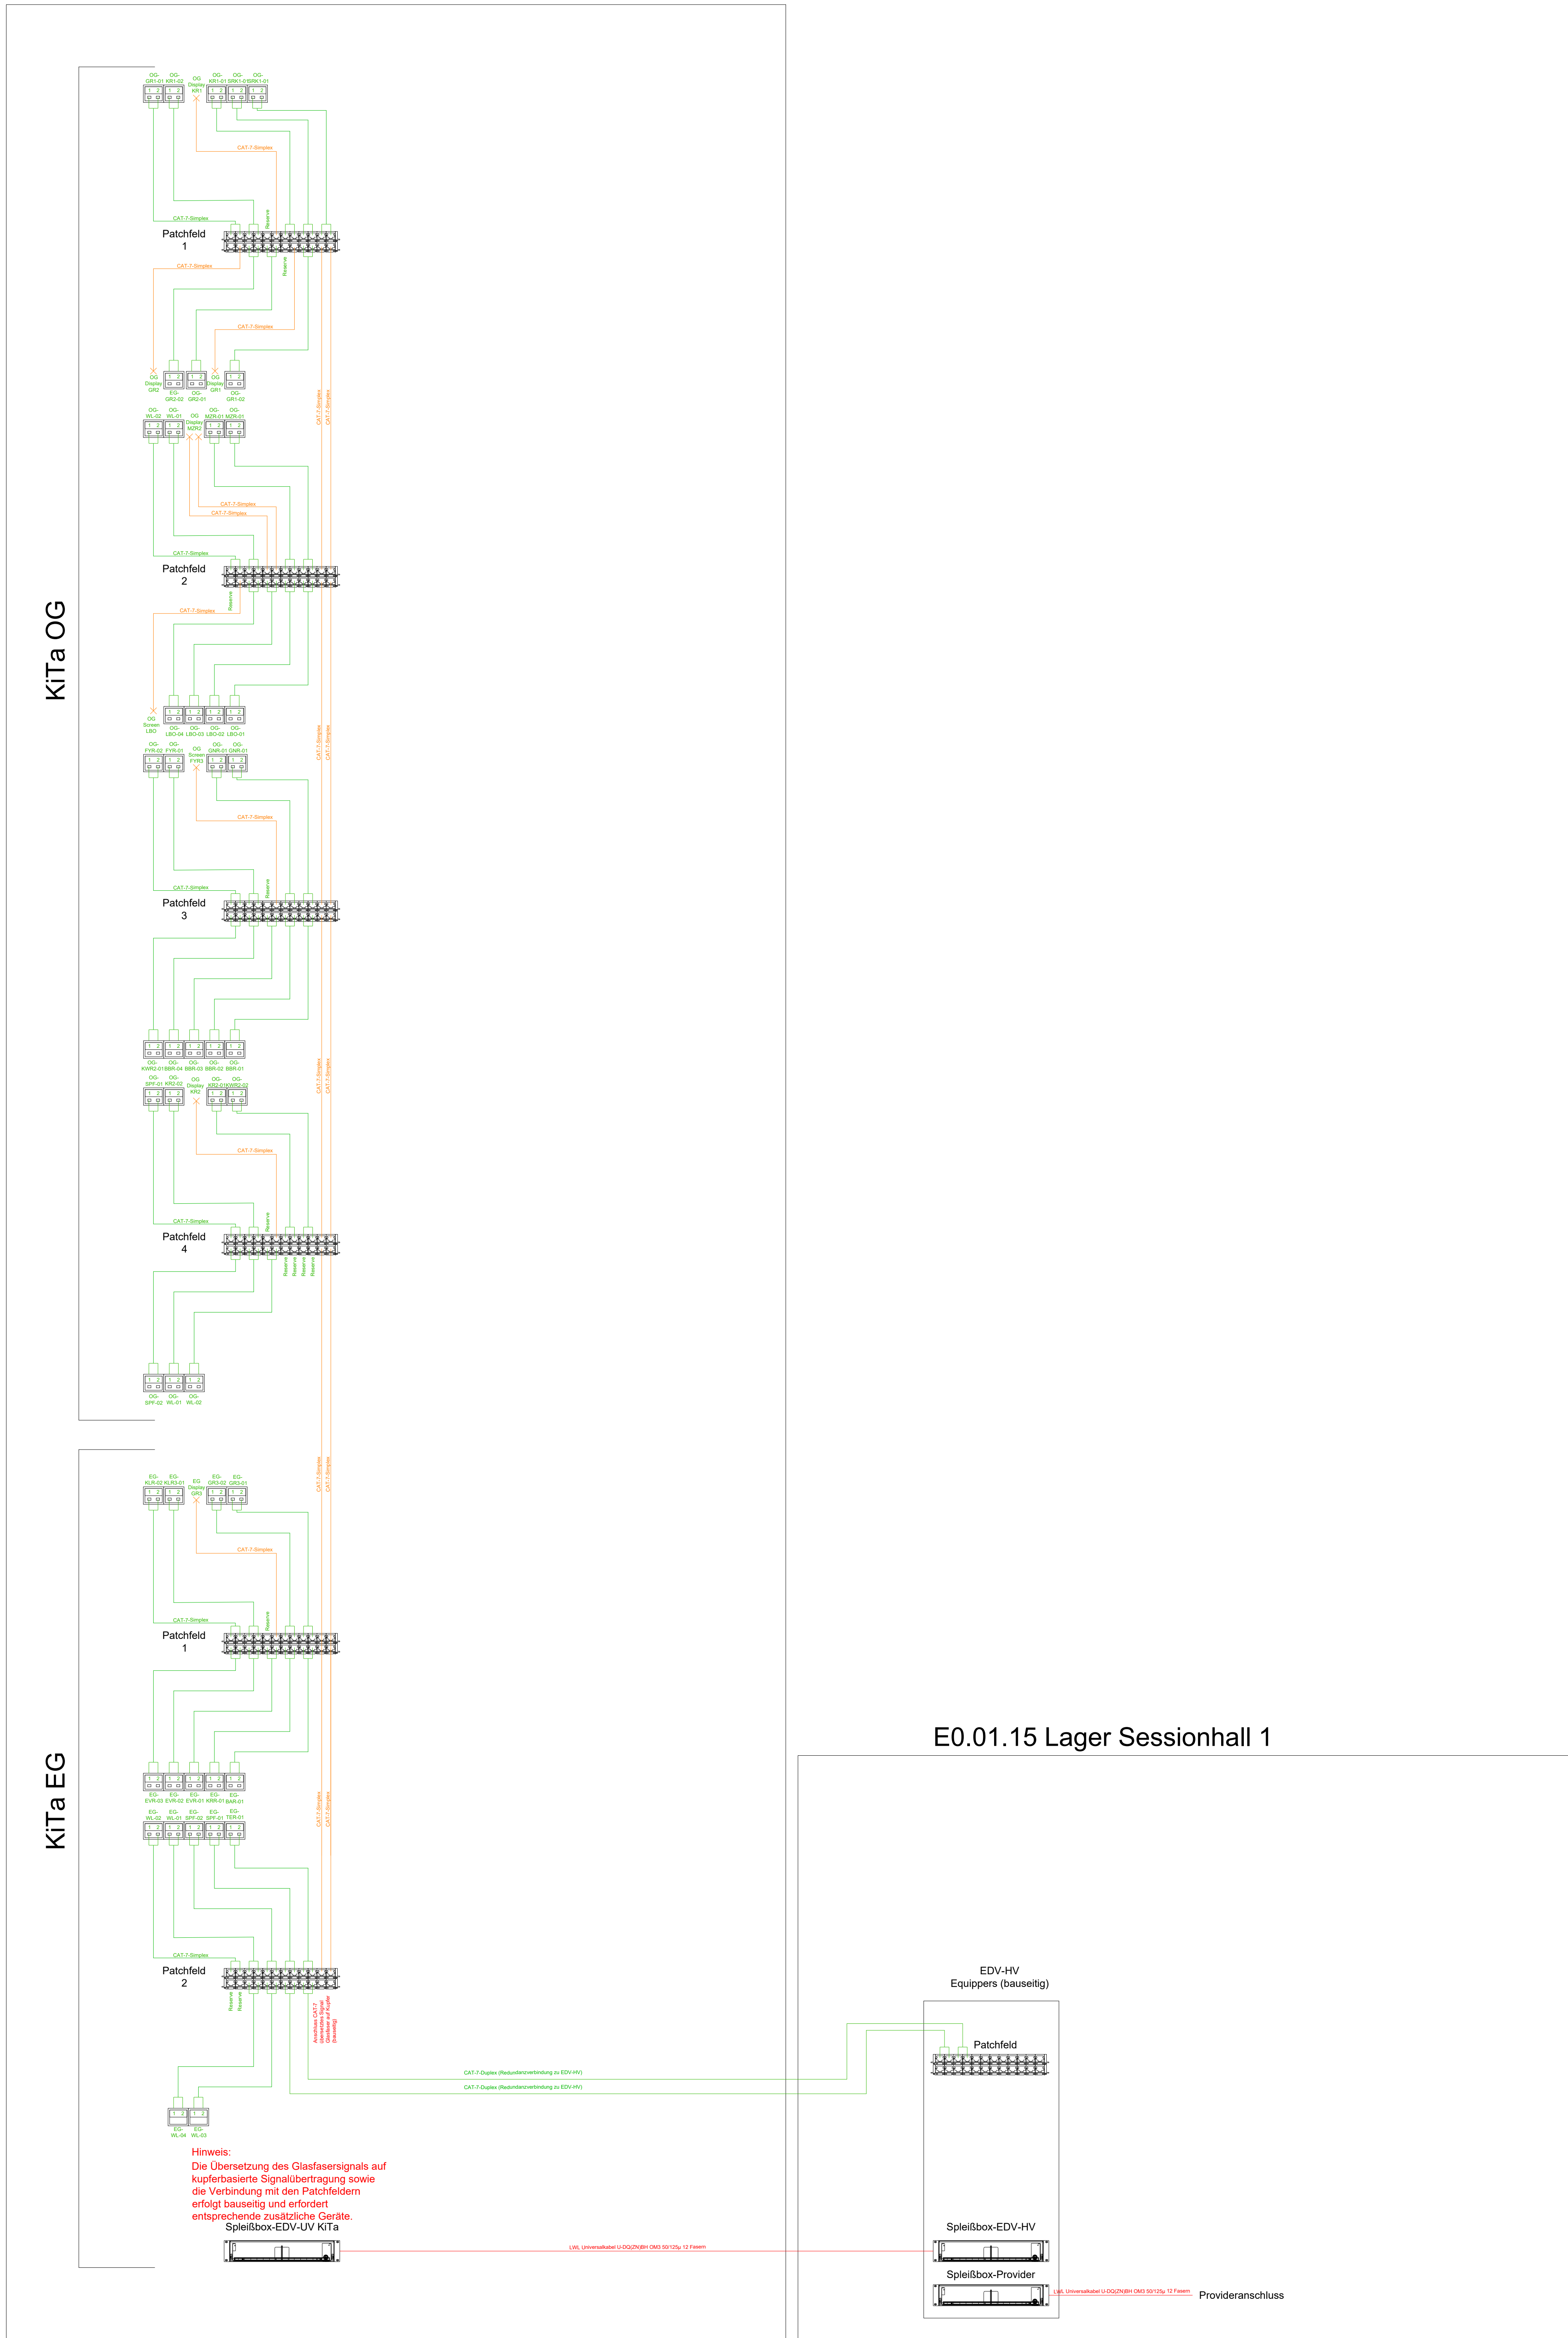

E0.01.15 Lager Sessionhall 1

A	Anpassung TGA-Planung an Architekturgrundriss Index H vom 09.08.2026		CN
Index:	Änderung:	Datum:	Gesetzht:
Neubau Kita Königsgarten Hauptstraße 17-19, Geb. 6329, 55120 Mainz			
Planzitat: Ausführungsplanung Elektrotechnik Schema EDV			
Projektnummer: EG_Kita_I	Gewerk: Elektro	Zeichnungsnummer: 3	Index: A
Verfasser: Ch. Nikoley	Datum: 09.03.2026	Blatt: A0	Maststab: 1:100
Bauber: Equippers Education e.V. Hauptstrasse 17-19 Gebäude 6329 55120 Mainz			
EQUIPPERS 			
 planung ■ bauleitung ■ beratung		RheinstraÙe 4F 55118 Mainz	Tel.: 0931 / 8 90 45 90 Mail: info@dp-mainz.de
Das Urheberrecht an dieser Zeichnung verbläibt beim Verfasser. Sie darf ohne dessen ausdrückl. Genehmigung weder ververvielfältigt, noch an dritte Personen, insbesondere Wettbewerber überlassen oder sonstige zugänglich gemacht werden.			