


Büro 4 AP 0-05	Vorraum D 0-06	WC D 0-07	WC H 0-08	Vorraum H 0-09	Büro Gerüstwart 0-10	Schlauchfliege 0-11	Atemluftflaschen 0-12	Atemschutzwerkstatt 0-13
B: Lindeum	B: Bodenfliesen	B: Bodenfliesen	B: Bodenfliesen	B: Bodenfliesen	B: Lindeum	B: Schwermetallfliesen	B: Beschichtung (Bestand)	B: Beschichtung (Bestand)
W: PutzFarbbeschichtung	W: PutzFliesen	W: PutzFliesen	W: PutzFliesen	W: PutzFliesen	W: PutzFarbbeschichtung	W: Fliesen	W: Anstrich	W: Fliesen
D: AHD Rasterplatte	D: AHD OK gest.	D: AHD OK gest.	D: AHD OK gest.	D: AHD OK gest.	D: AHD Rasterplatte	D: AHD Rasterplatte	D: AHD Rasterplatte	D: AHD Rasterplatte
NF: 38,36 m²	NF: 4,80 m²	NF: 2,60 m²	NF: 5,38 m²	NF: 5,42 m²	NF: 27,32 m²	NF: 18,63 m²	NF: 14,80 m²	NF: 26,75 m²
U: 28,69 m	U: 10,77 m	U: 2,20 m	U: 11,97 m	U: 10,77 m	U: 23,17 m	U: 18,60 m	U: 18,60 m	U: 21,60 m
LRI: 2,65 m	LRI: 2,50 m	LRI: 2,50 m	LRI: 4,40 m	LRI: 2,50 m	LRI: 4,40 m	LRI: 2,50 m	LRI: 4,40 m	LRI: 2,70 m
OK FFB: ±0,00	OK FFB: ±0,00	OK FFB: ±0,00	OK FFB: ±0,00	OK FFB: ±0,00	OK FFB: ±0,00	OK FFB: ±0,00	OK FFB: ±0,00	OK FFB: ±0,00
OK RFB: -0,09	OK RFB: -0,09	OK RFB: -0,09	OK RFB: -0,09	OK RFB: -0,09	OK RFB: -0,09	OK RFB: -1,34	OK RFB: -1,34	OK RFB: -1,34

Umkleide H 0-14	Vorraum H 0-15	WC H 0-16	Dusche H 0-17	Dusche D 0-18	WC D 0-19	Schwarzbereich H 0-20	Schwarzbereich D 0-21	Umkleide D 0-22	Waschraum 0-23	Gerätelager 0-24	Öle und Fette 0-25	Werkstatt KFZ 0-26
B: Bodenfliesen	B: Bodenfliesen	B: Bodenfliesen	B: Bodenfliesen	B: Bodenfliesen	B: Bodenfliesen	B: Bodenfliesen	B: Bodenfliesen	B: Bodenfliesen	B: Bodenfliesen	B: Schwermetallfliesen	B: Schwermetallfliesen	B: Schwermetallfliesen
W: AnstrichFarbbeschichtung	W: FliesenFarbbeschichtung	W: FliesenFarbbeschichtung	W: Fliesen	W: Fliesen	W: FliesenFarbbeschichtung	W: Anstrich	W: Anstrich	W: AnstrichFarbbeschichtung	W: Fliesen	W: Anstrich	W: Anstrich	W: AnstrichFliesen
D: AHD OK gest.	D: AHD OK gest.	D: AHD OK gest.	D: AHD OK gest.	D: AHD OK gest.	D: AHD OK gest.	D: AHD OK gest.	D: AHD OK gest.	D: AHD OK gest.	D: AHD OK gest.	D: AHD OK gest.	D: AHD OK gest.	D: AHD OK gest.
NF: 78,69 m²	NF: 3,78 m²	NF: 9,83 m²	NF: 5,32 m²	NF: 1,62 m²	NF: 3,34 m²	NF: 6,17 m²	NF: 6,17 m²	NF: 17,97 m²	NF: 18,91 m²	NF: 11,81 m²	NF: 11,81 m²	NF: 22,32 m²
U: 43,52 m	U: 3,80 m	U: 19,88 m	U: 9,88 m	U: 5,35 m	U: 12,20 m	U: 12,20 m	U: 12,20 m	U: 17,97 m	U: 18,91 m	U: 11,81 m	U: 11,81 m	U: 18,91 m
LRI: 4,40 m	LRI: 2,70 m	LRI: 2,70 m	LRI: 2,70 m	LRI: 2,70 m	LRI: 2,70 m	LRI: 2,70 m	LRI: 2,70 m	LRI: 4,40 m	LRI: 4,40 m	LRI: 4,40 m	LRI: 4,40 m	LRI: 4,40 m
OK FFB: ±0,00	OK FFB: ±0,00	OK FFB: ±0,00	OK FFB: ±0,00	OK FFB: ±0,00	OK FFB: ±0,00	OK FFB: ±0,00	OK FFB: ±0,00	OK FFB: ±0,00	OK FFB: ±0,00	OK FFB: ±0,00	OK FFB: ±0,00	OK FFB: ±0,00
OK RFB: -1,34	OK RFB: -1,34	OK RFB: -1,34	OK RFB: -1,34	OK RFB: -1,34	OK RFB: -1,34	OK RFB: -1,34	OK RFB: -1,34	OK RFB: -1,34	OK RFB: -1,34	OK RFB: -1,34	OK RFB: -1,34	OK RFB: -1,34



Jugendfeuerwehr 0-04	Verwaltungstabs-Raum 0-03	Diele 0-02	Flur 0-01
B: Lindeum	B: Naturstein (Bestand)	B: Naturstein (Bestand)	B: Naturstein (Bestand)
W: Putz	W: Putz	W: Putz	W: Putz
D: AHD Rasterplatte	D: AHD Rasterplatte	D: AHD Rasterplatte	D: AHD Rasterplatte
NF: 34,42 m²	NF: 19,19 m²	NF: 10,63 m²	NF: 23,92 m²
U: 24,04 m	U: 19,19 m	U: 10,63 m	U: 23,92 m
LRI: 2,65 m	LRI: 2,50 m	LRI: 2,50 m	LRI: 2,50 m
OK FFB: ±0,00	OK FFB: ±0,00	OK FFB: ±0,00	OK FFB: ±0,00
OK RFB: -0,09	OK RFB: -0,09	OK RFB: -0,09	OK RFB: -0,09

Eingang 0-00	Fahrzeughalle 0-28	Flurtreppe 0-29a	Flur 0-29b	FW-Stabraum 0-30	Funkraum 0-31
B: Lindeum	B: Beschichtung (Bestand)	B: Naturstein	B: Naturstein	B: Lindeum	B: Lindeum
W: Putz	W: Putz auf Ölfarbe	W: Putz auf Ölfarbe	W: Putz auf Ölfarbe	W: Putz auf Ölfarbe	W: Putz auf Ölfarbe
D: AHD Rasterplatte	D: AHD Rasterplatte	D: AHD Rasterplatte	D: AHD Rasterplatte	D: AHD Rasterplatte	D: AHD Rasterplatte
NF: 17,20 m²	NF: 17,20 m²	NF: 17,20 m²	NF: 17,20 m²	NF: 17,20 m²	NF: 17,20 m²
U: 17,20 m	U: 17,20 m	U: 17,20 m	U: 17,20 m	U: 17,20 m	U: 17,20 m
LRI: 1,60 m	LRI: 1,60 m	LRI: 1,60 m	LRI: 1,60 m	LRI: 1,60 m	LRI: 1,60 m
OK FFB: ±0,00	OK FFB: ±0,00	OK FFB: ±0,00	OK FFB: ±0,00	OK FFB: ±0,00	OK FFB: ±0,00
OK RFB: -0,09	OK RFB: -0,09	OK RFB: -0,09	OK RFB: -0,09	OK RFB: -0,09	OK RFB: -0,09

Waschhalle 0-27
B: Bodenfliesen
W: Fliesen
D: AHD Rasterplatte
NF: 15,52 m²
U: 15,52 m
LRI: 4,40 m
OK FFB: ±0,00
OK RFB: -1,34