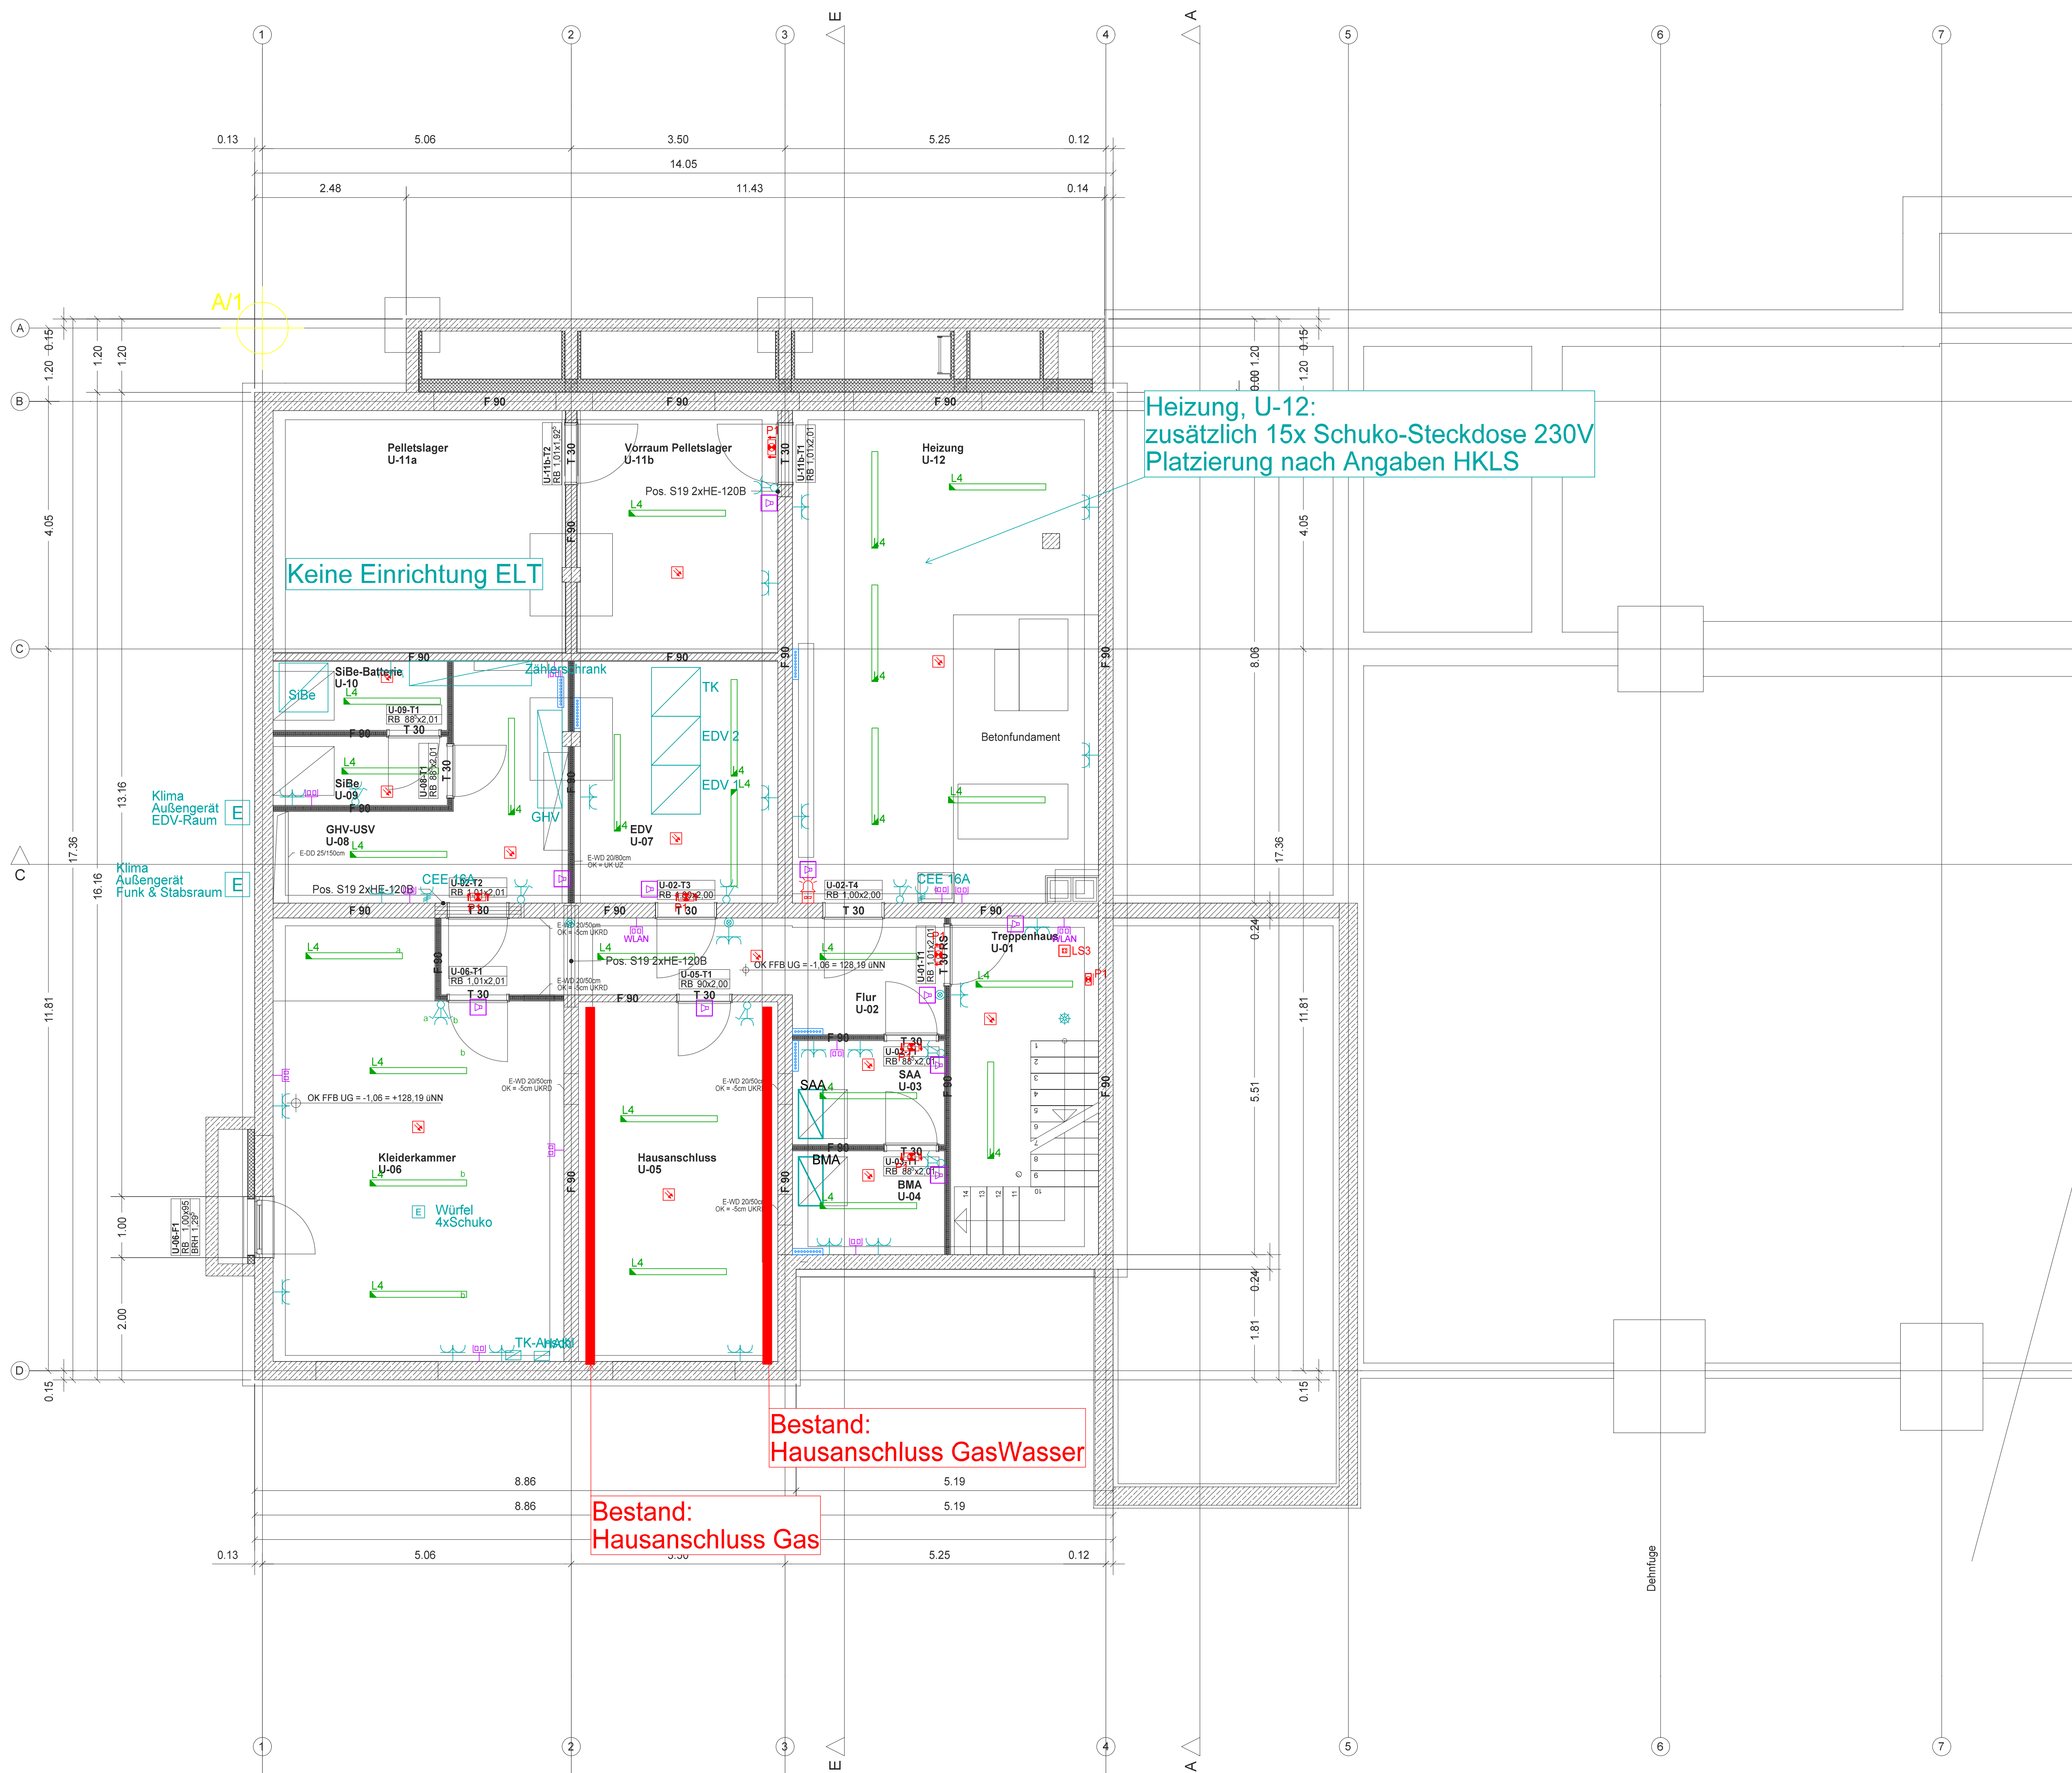


[illegible]

Kleiderkammer	Hausanschluss	BMA	SAA	Flur	Tropfenhaus
U-06	U-05	U-04	U-03	U-02	U-01
B: Terrazzo (Bestand)	B: Stäubenderlin Anstrich	B: Terrazzo (Bestand)	B: Terrazzo (Bestand)	B: Terrazzo (Bestand)	B: Terrazzo (Bestand)
W: Putz/Farbbeschichtung	W: Anstrich	W: Anstrich/Farbbeschichtung	W: Anstrich/Farbbeschichtung	W: Anstrich/Farbbeschichtung	W: Putz/Farbbeschichtung
AF: 21,69 m <sup>2</sup>	AF: 21,69 m <sup>2</sup>	AF: 21,69 m <sup>2</sup>	AF: 21,69 m <sup>2</sup>	AF: 21,69 m <sup>2</sup>	AF: 21,69 m <sup>2</sup>
NF: 31,69 m <sup>2</sup>	NF: 19,19 m <sup>2</sup>	NF: 4,23 m <sup>2</sup>	NF: 4,23 m <sup>2</sup>	NF: 12,00 m <sup>2</sup>	NF: 13,33 m <sup>2</sup>
U: 16,24 m	U: 16,24 m	U: 8,38 m	U: 8,38 m	U: 20,30 m	U: 15,86 m
LRH: 2,24 m	LRH: 2,24 m	LRH: 2,24 m	LRH: 2,24 m	LRH: 2,24 m	LRH: 2,24 m
KR-FB-2,52	KR-FB-2,52	KR-FB-2,52	KR-FB-2,52	KR-FB-2,52	KR-FB-2,52
KR-FB-2,595	KR-FB-2,595	KR-FB-2,595	KR-FB-2,595	KR-FB-2,595	KR-FB-2,595

A	10.08.2021	Sc
B	09.05.2023	ar
Ind.	Datum	Verteilt / Änderung

1614 Seeheim Feuerwehr  
Grundriss 1.Untergeschoss  
ELT-Installation