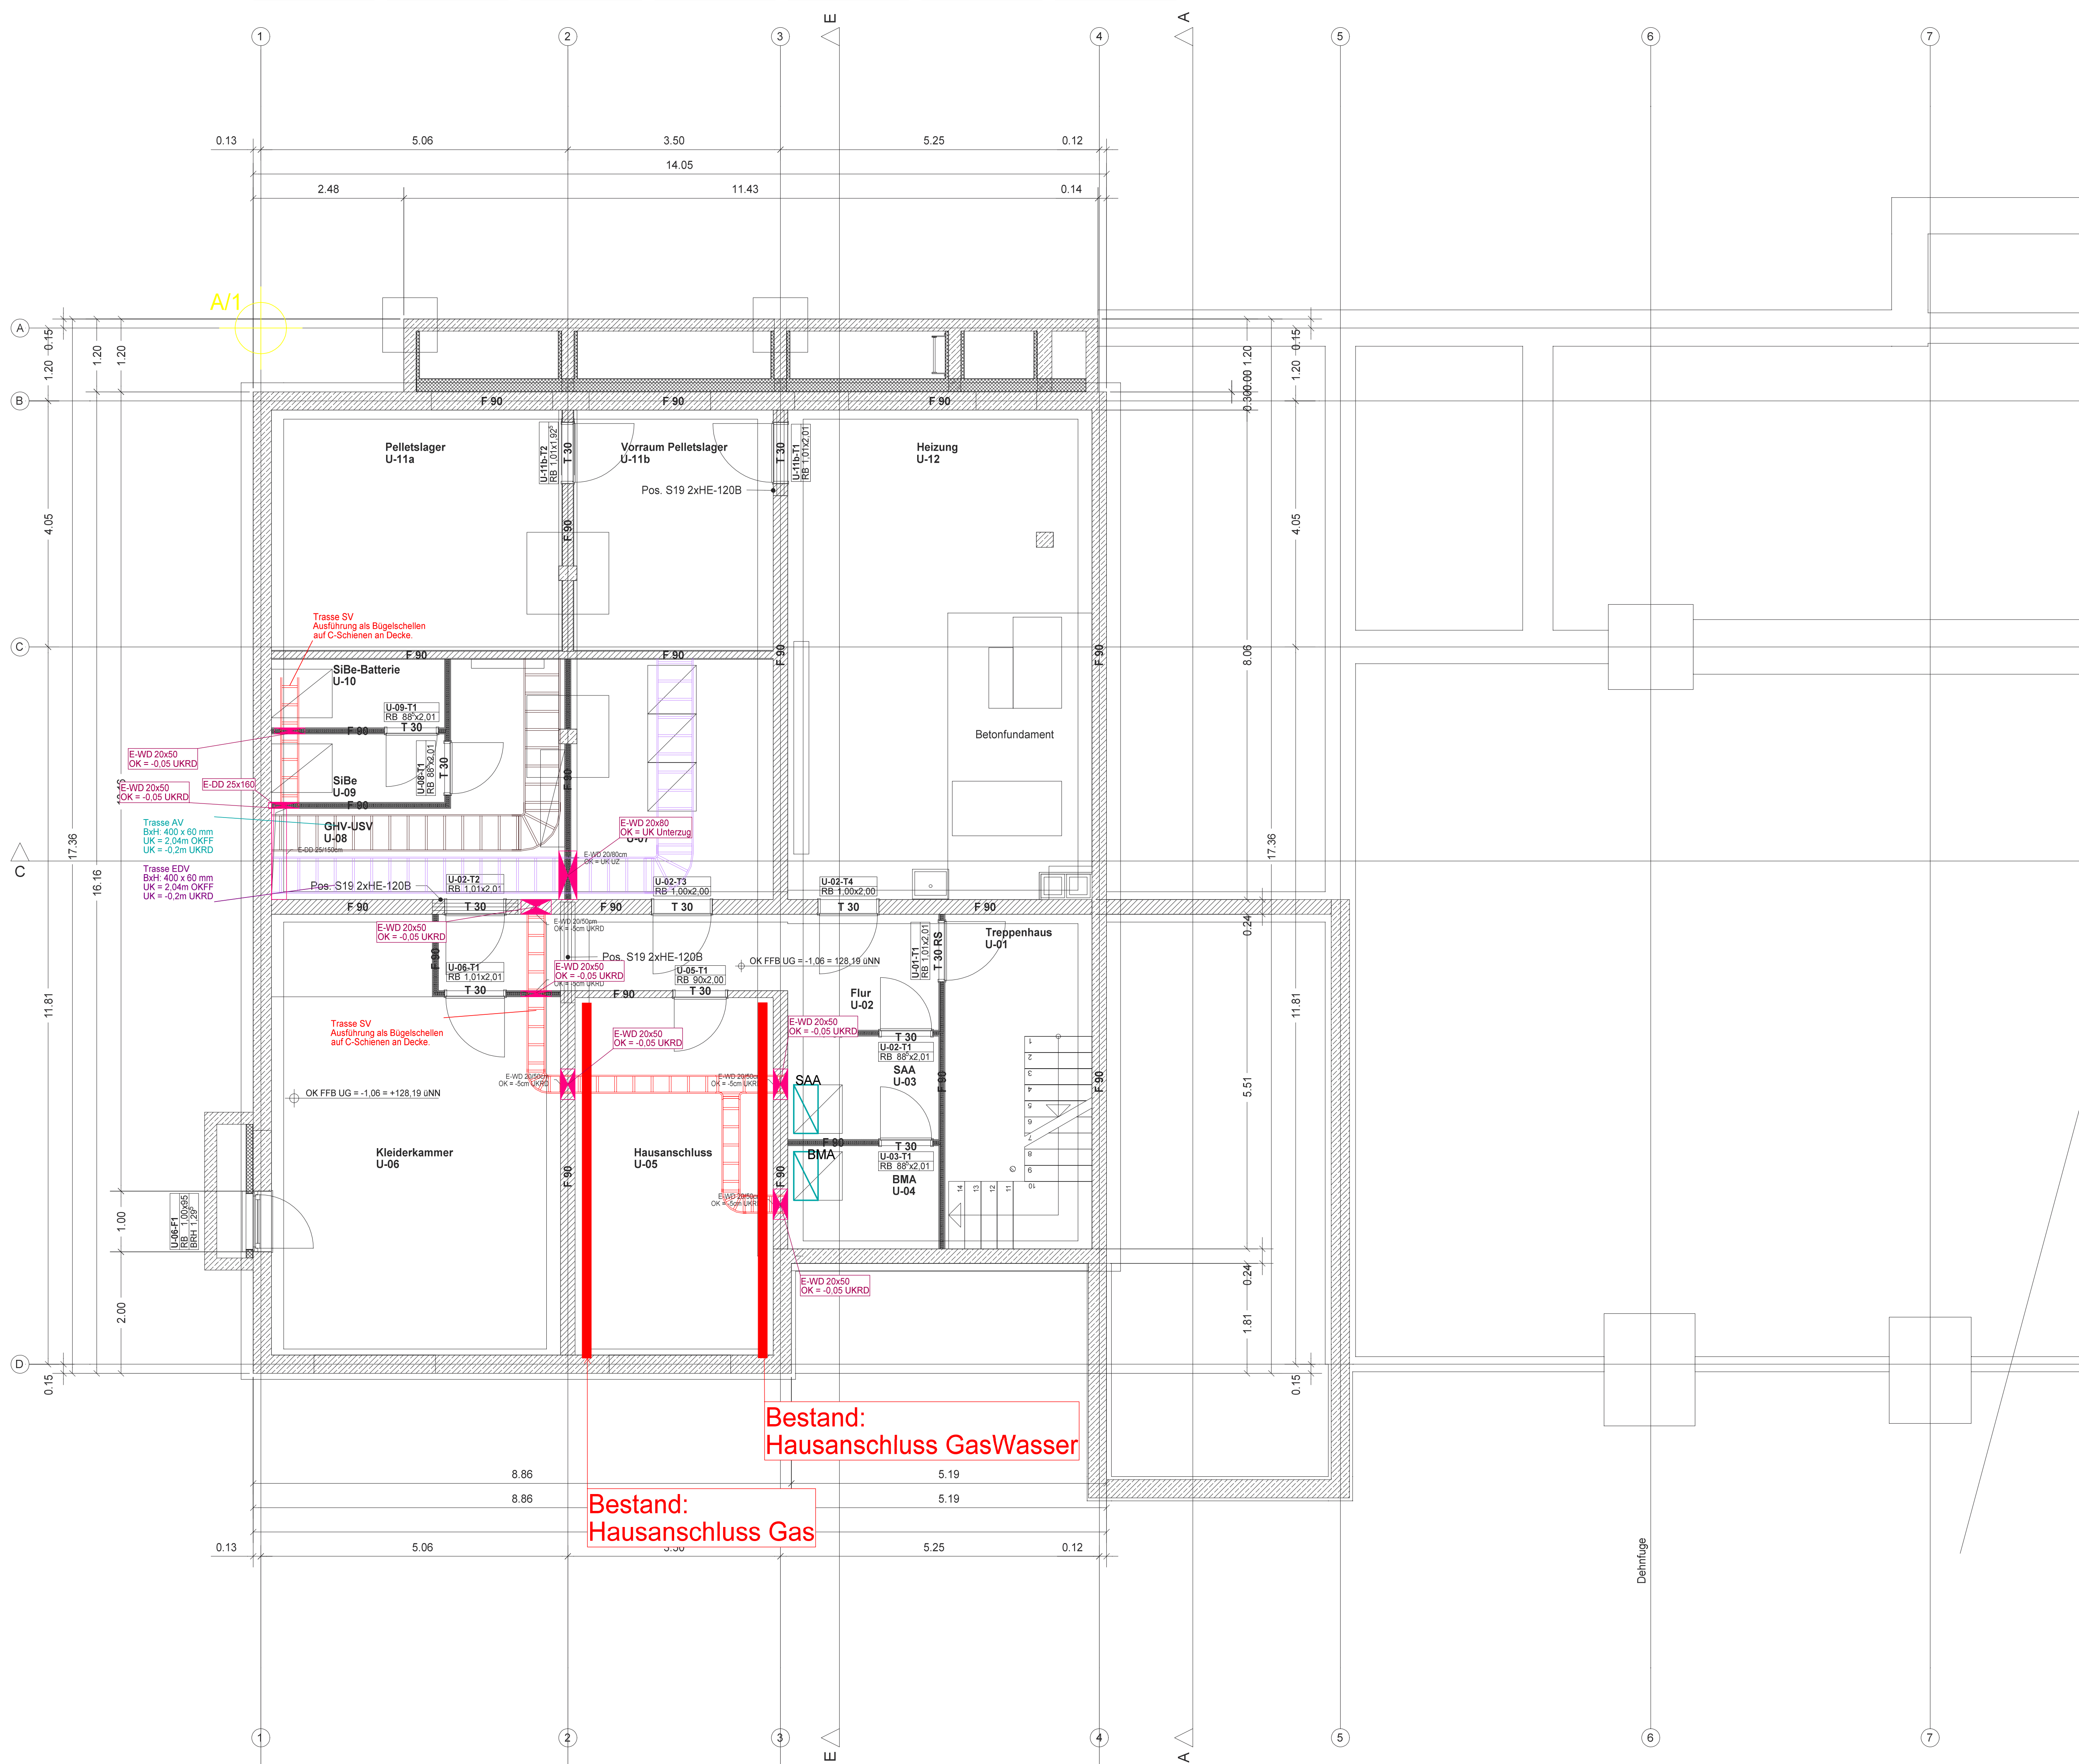


[illegible]

Kleiderkammer	Hausanschluss	BMA	SAA	Flur	Treppenhaus
U-06	U-05	U-04	U-03	U-02	U-01
B: Terrazzo (Bestand)	B: Stabunderrand Anstrich	B: Terrazzo (Bestand)	B: Terrazzo (Bestand)	B: Terrazzo (Bestand)	B: Terrazzo (Bestand)
W: Putz/Abfärbeschichtung	W: Anstrich	W: Anstrich/Abfärbeschichtung	W: Anstrich/Abfärbeschichtung	W: Anstrich/Abfärbeschichtung	W: Putz/Abfärbeschichtung
D: Anstrich	D: Anstrich	D: Anstrich	D: Anstrich	D: Anstrich	D: Anstrich
NF: 31,69 m²	NF: 19,19 m²	NF: 4,23 m²	NF: 4,23 m²	NF: 12,00 m²	NF: 13,33 m²
U: 24,04 m	U: 18,29 m	U: 8,38 m	U: 8,38 m	U: 20,30 m	U: 15,86 m
LRH: 2,24 m	LRH: 2,24 m	LRH: 2,24 m	LRH: 2,24 m	LRH: 2,24 m	LRH: 2,24 m
OK FFB- 2,52	OK FFB- 2,52	OK FFB- 2,52	OK FFB- 2,52	OK FFB- 2,52	OK FFB- 2,52
OK FFB- 2,585	OK FFB- 2,585	OK FFB- 2,585	OK FFB- 2,585	OK FFB- 2,585	OK FFB- 2,585

A	10.08.2021	Sc	Abgabe AFU PDF an Bauherr, L&W, eta
B	09.05.2023	ar	1xFP+CD; Übergabe Fa. Wieland&Schultz
Ind.	Datum		Verteilt / Änderung

1614 Seeheim Feuerwehr
Grundriss 1.Untergeschoss
Trassen & Bauangaben