


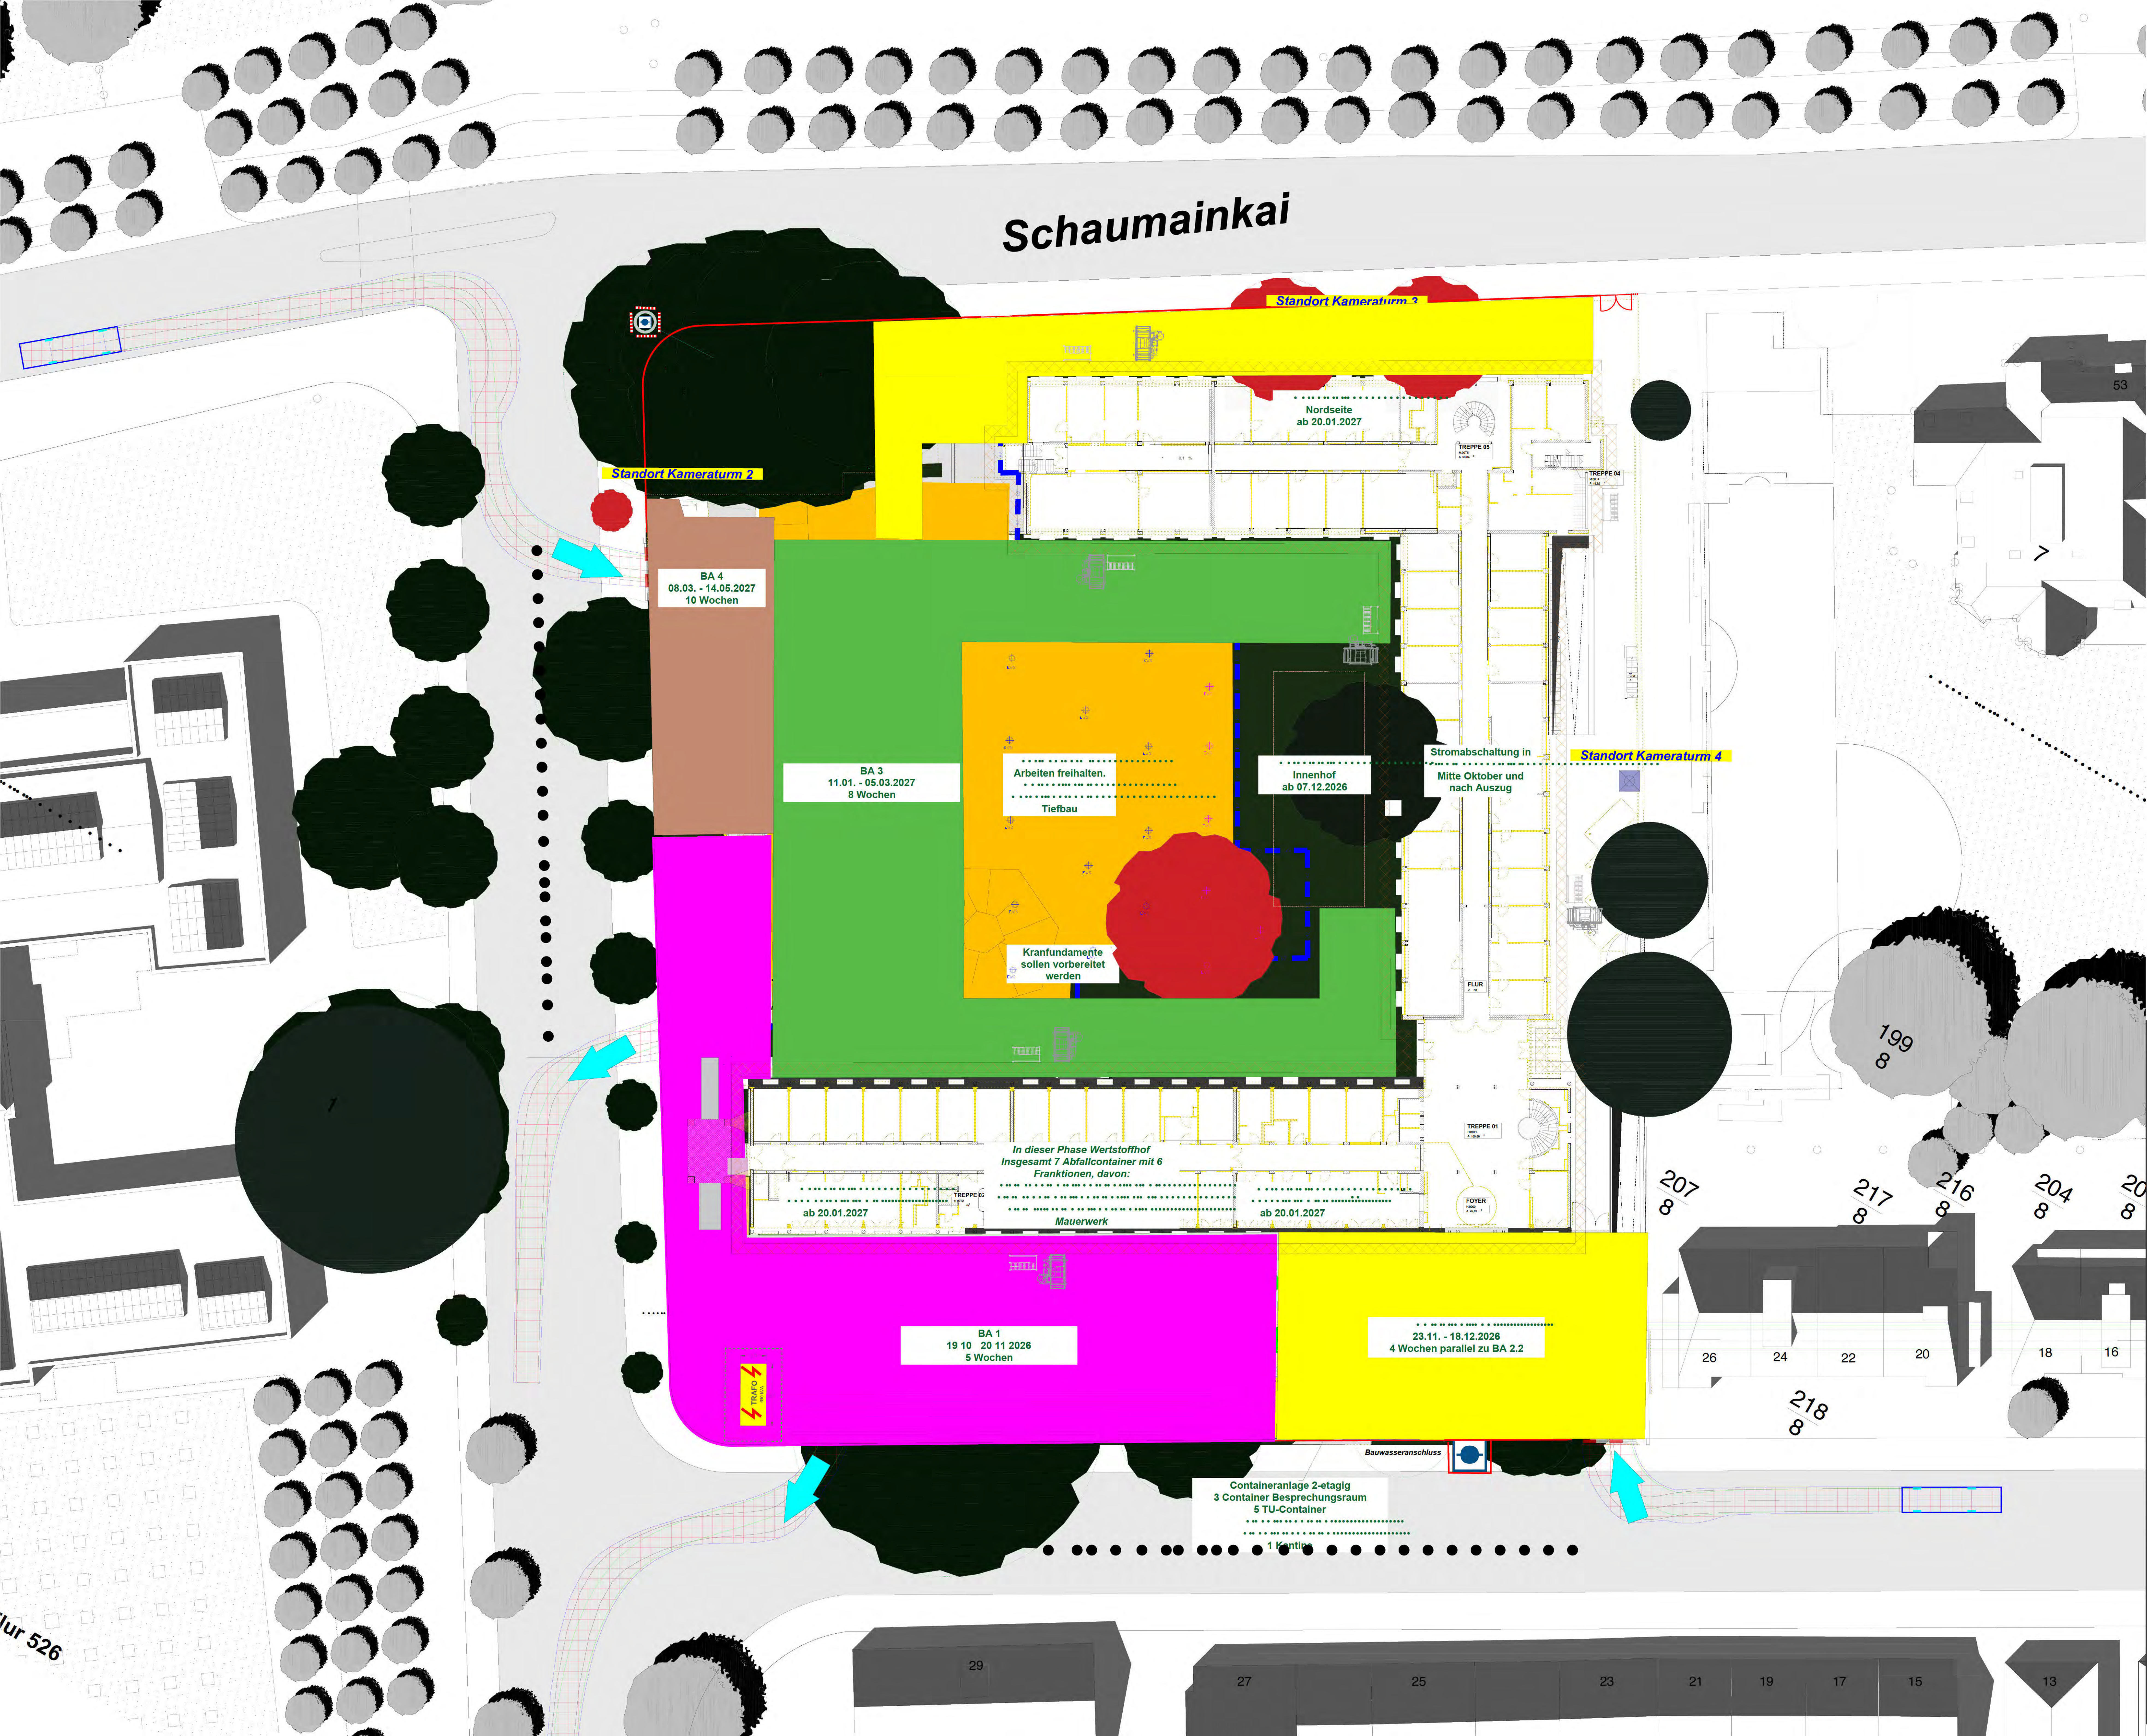

Bauvorhaben:
Deutsche Rentenversicherung Hessen
Sanierung und Erweiterung


Bauherr:
Deutsche Rentenversicherung Hessen
60596 Frankfurt am Main
Tel.: +49
Fax: +49

Freigabe Architekt

Phase:
LP2 - Vorentwurf

Planbezeichnung:
.....

Plan Nr.: BL-2-ALL-BE-UP-XX-001-Aa-C-BE Phase 1 Datum: 05/08/2026 Planformat: A0 Geogr.: 05.08.2026 1:200

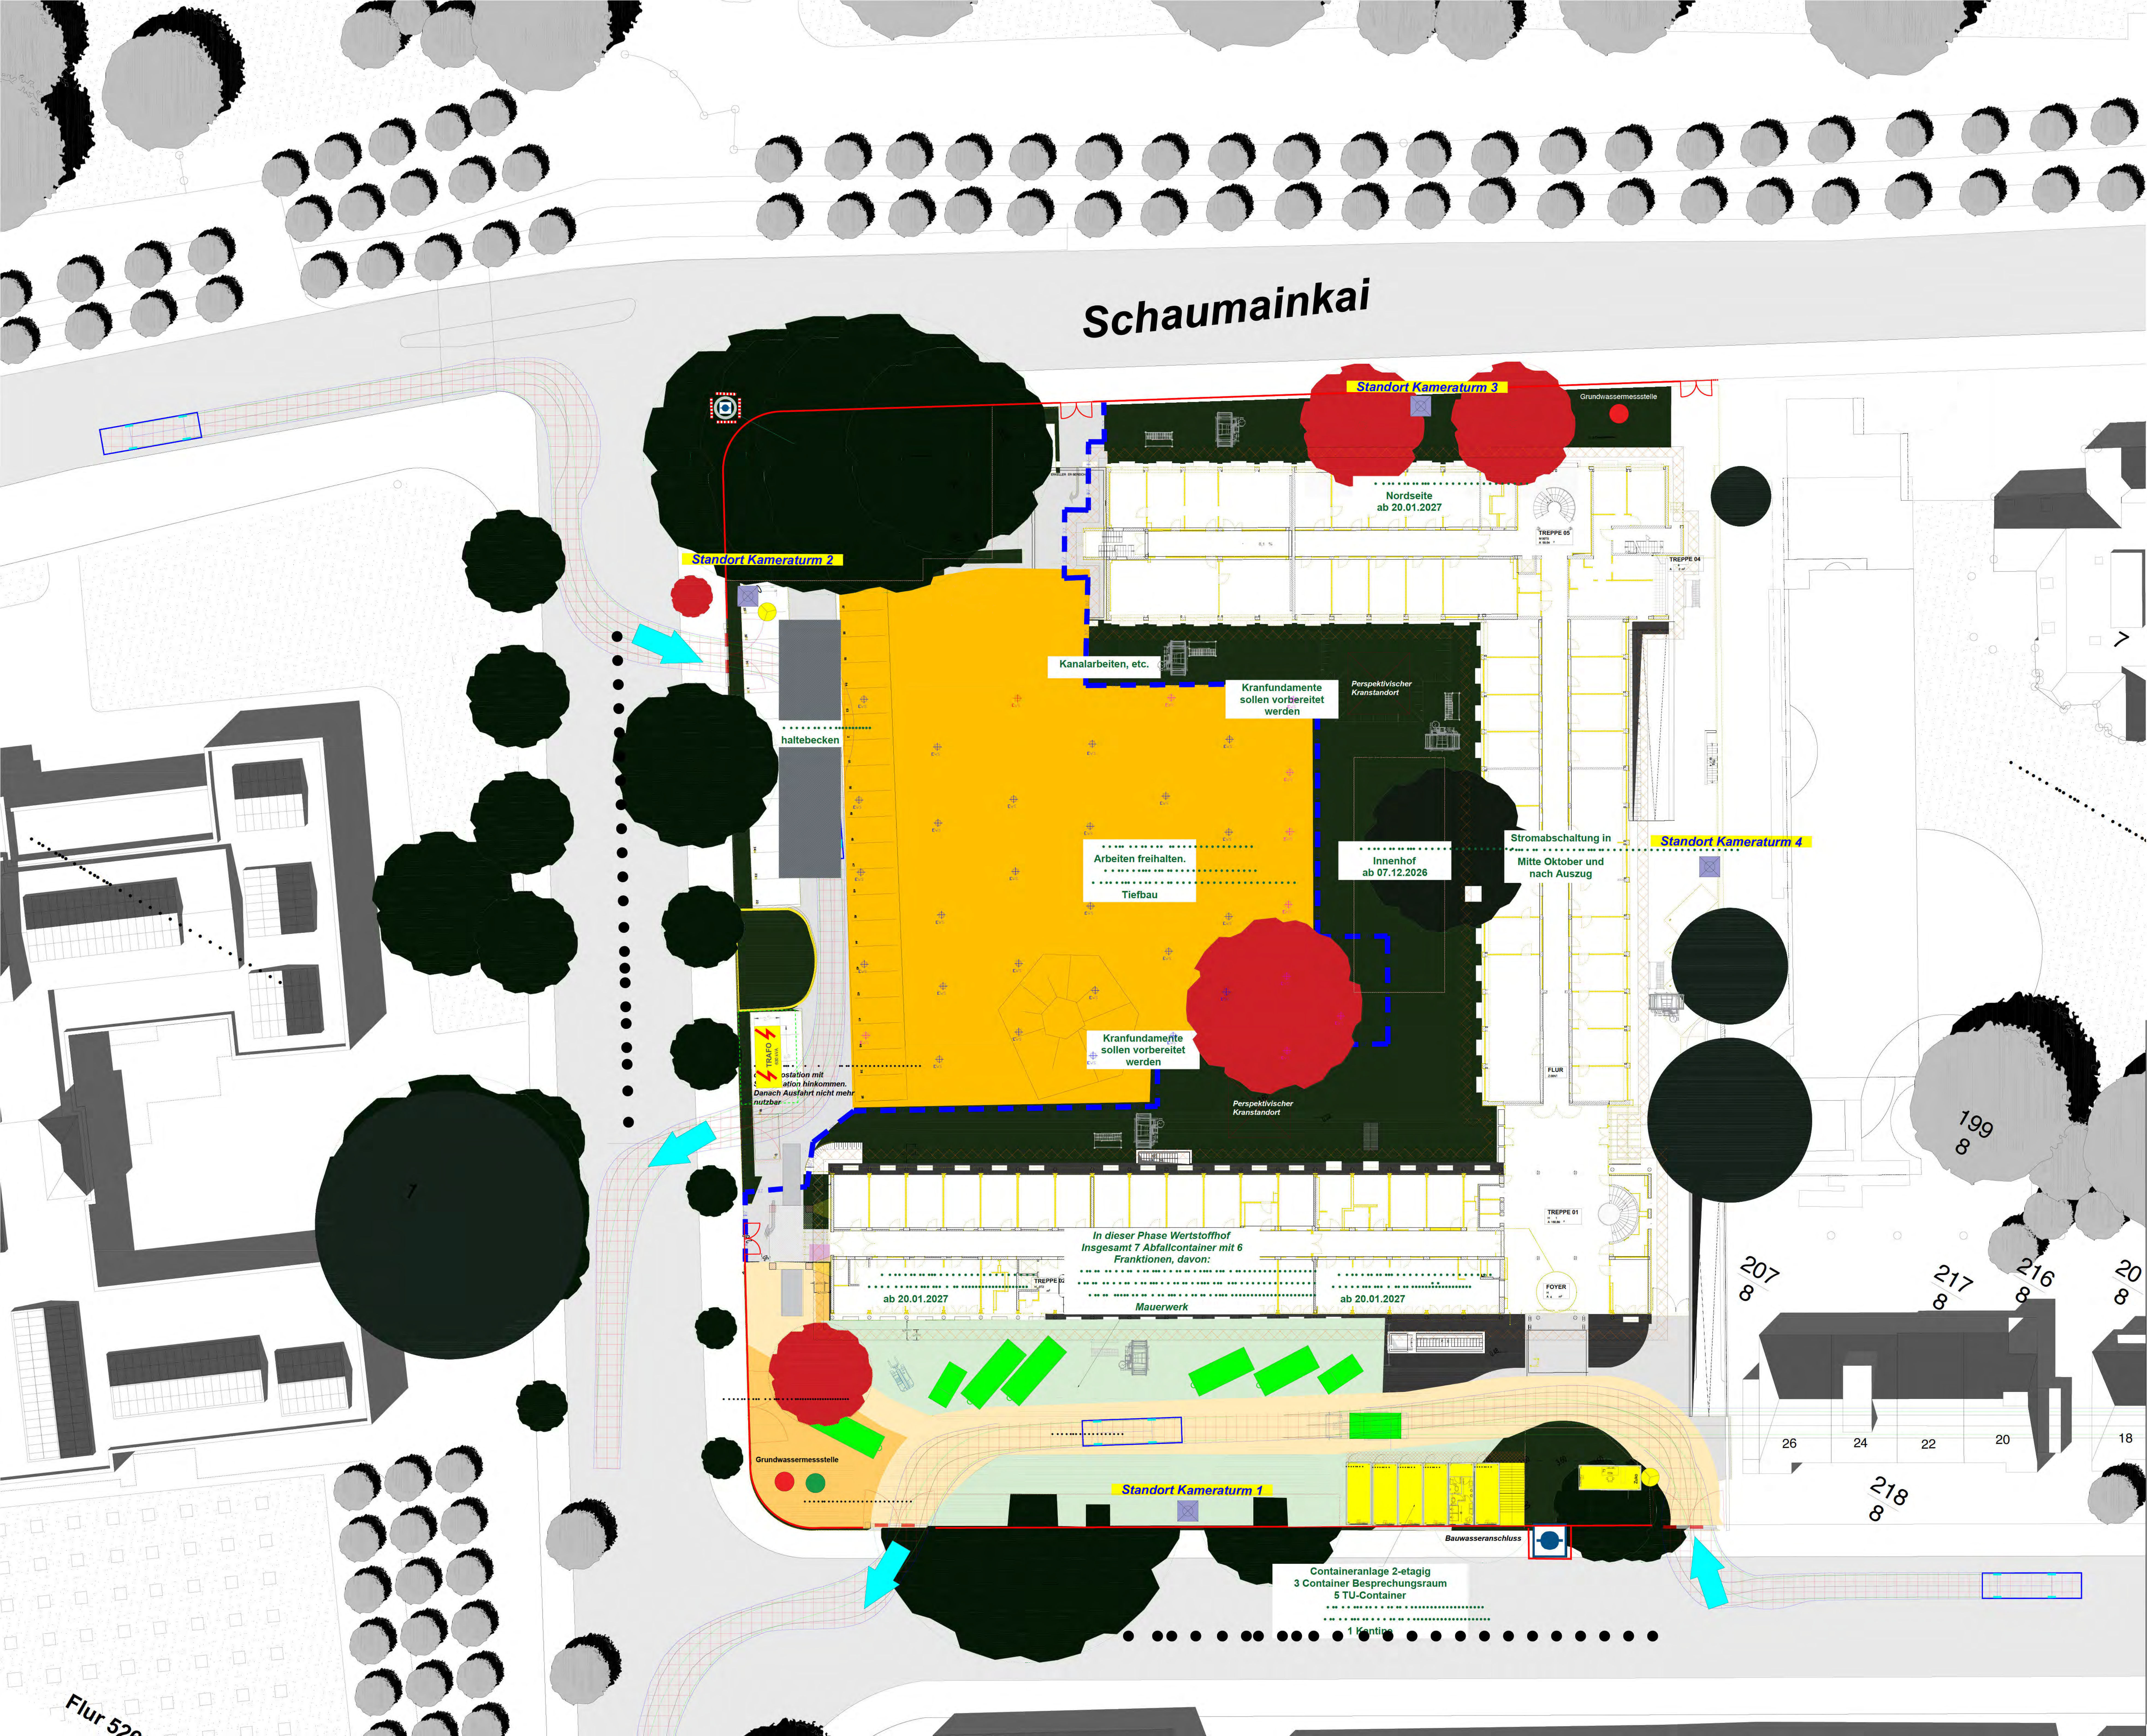

Bauvorhaben:
Deutsche Rentenversicherung Hessen
Sanierung und Erweiterung

Bauherr:
Deutsche Rentenversicherung Hessen
60596 Frankfurt am Main
Tel.: +49
Fax: +49


Freigebl. Architekt

Datum: _____ Unterschrift: _____

Phase:
LP2 - Vorentwurf

Planbezeichnung:
.....

Plan Nr.:	Datum:	Planformat:	Gr:	Planstall:	
BL-2-ALL-BE-UP-XX-001-Aa-C-BE Phase 1	05/08/2026	A0		05.08.2026	1:200

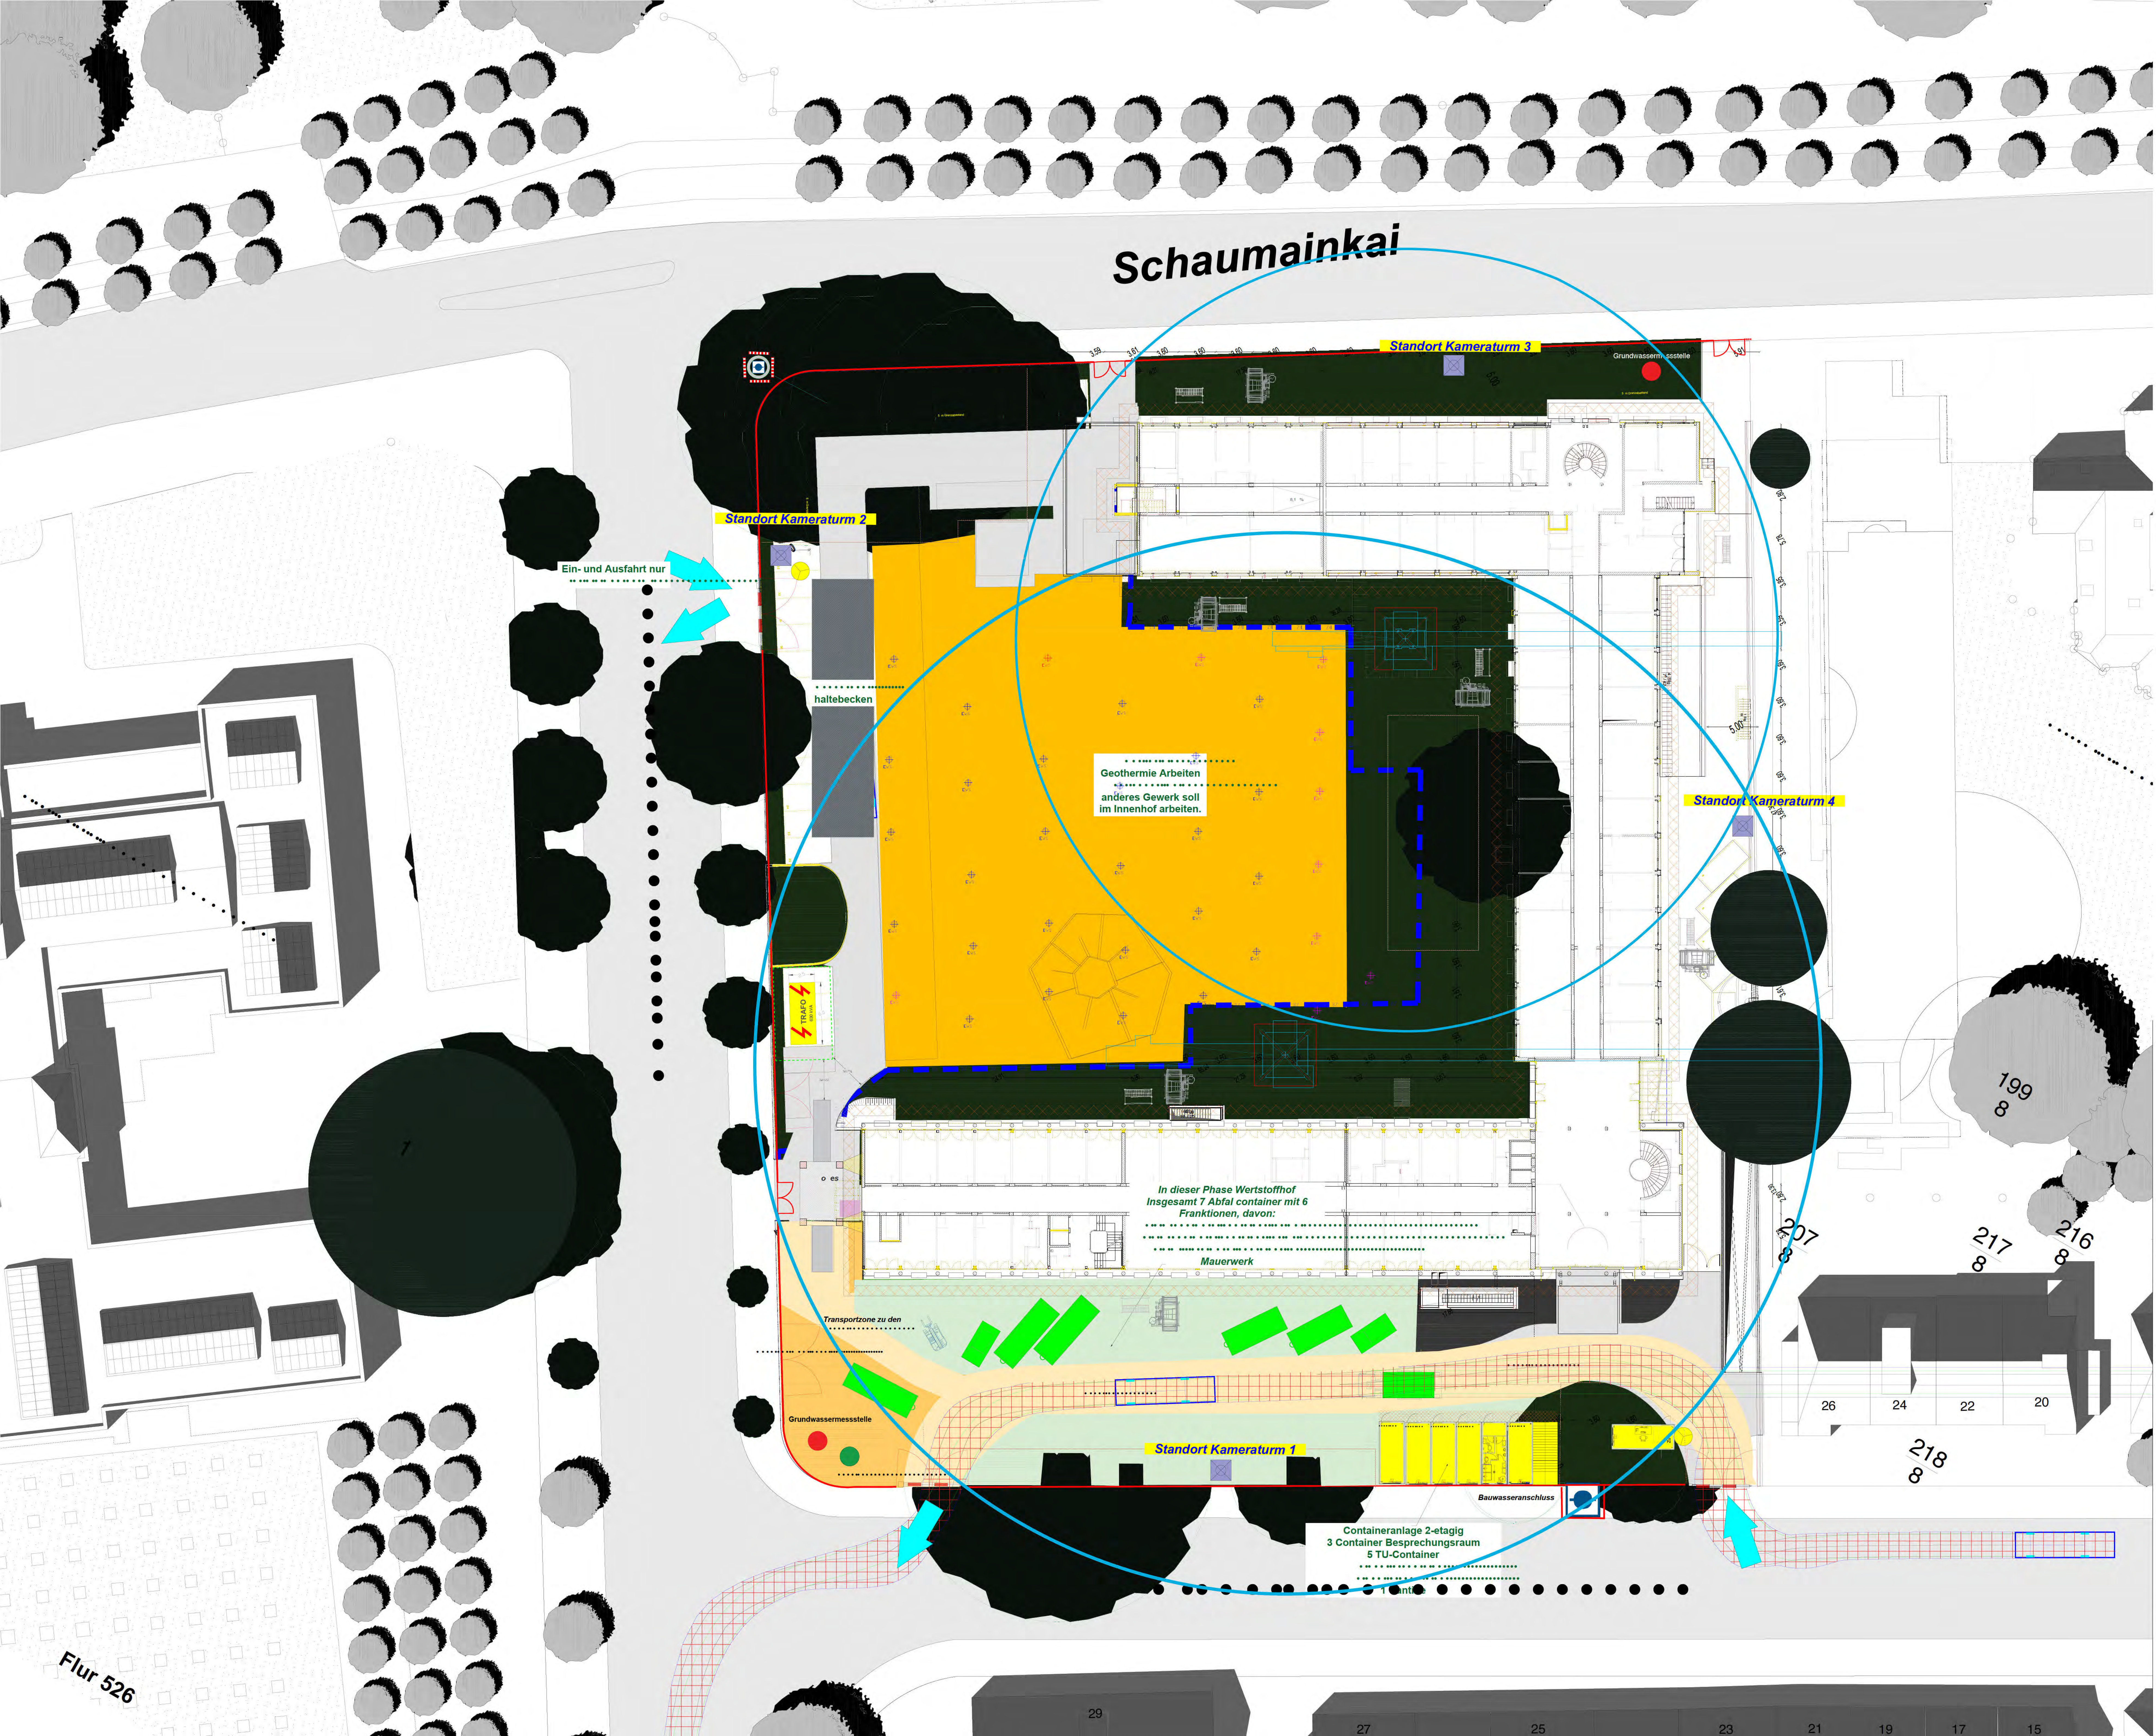

Beauftragter:
Deutsche Rentenversicherung Hessen
Sanierung und Erweiterung


Bauherr:
Deutsche Rentenversicherung Hessen
02096 Frankfurt am Main
Tel.: +49
Fax: +49

Friedgabe Architekt
Datum
Unterschrift

Phasen:
LP2 - Vorentwurf

Planbezeichnung:
GEOTHERMIE

Plan Nr.:	Datum:	Planformat:	Gaz:	Planerstell.:	
BL-2-ALL-BE-LP-XX-001-Aa-C-BE Phase 2	05/06/2026	A0		05.06.2026	1:200

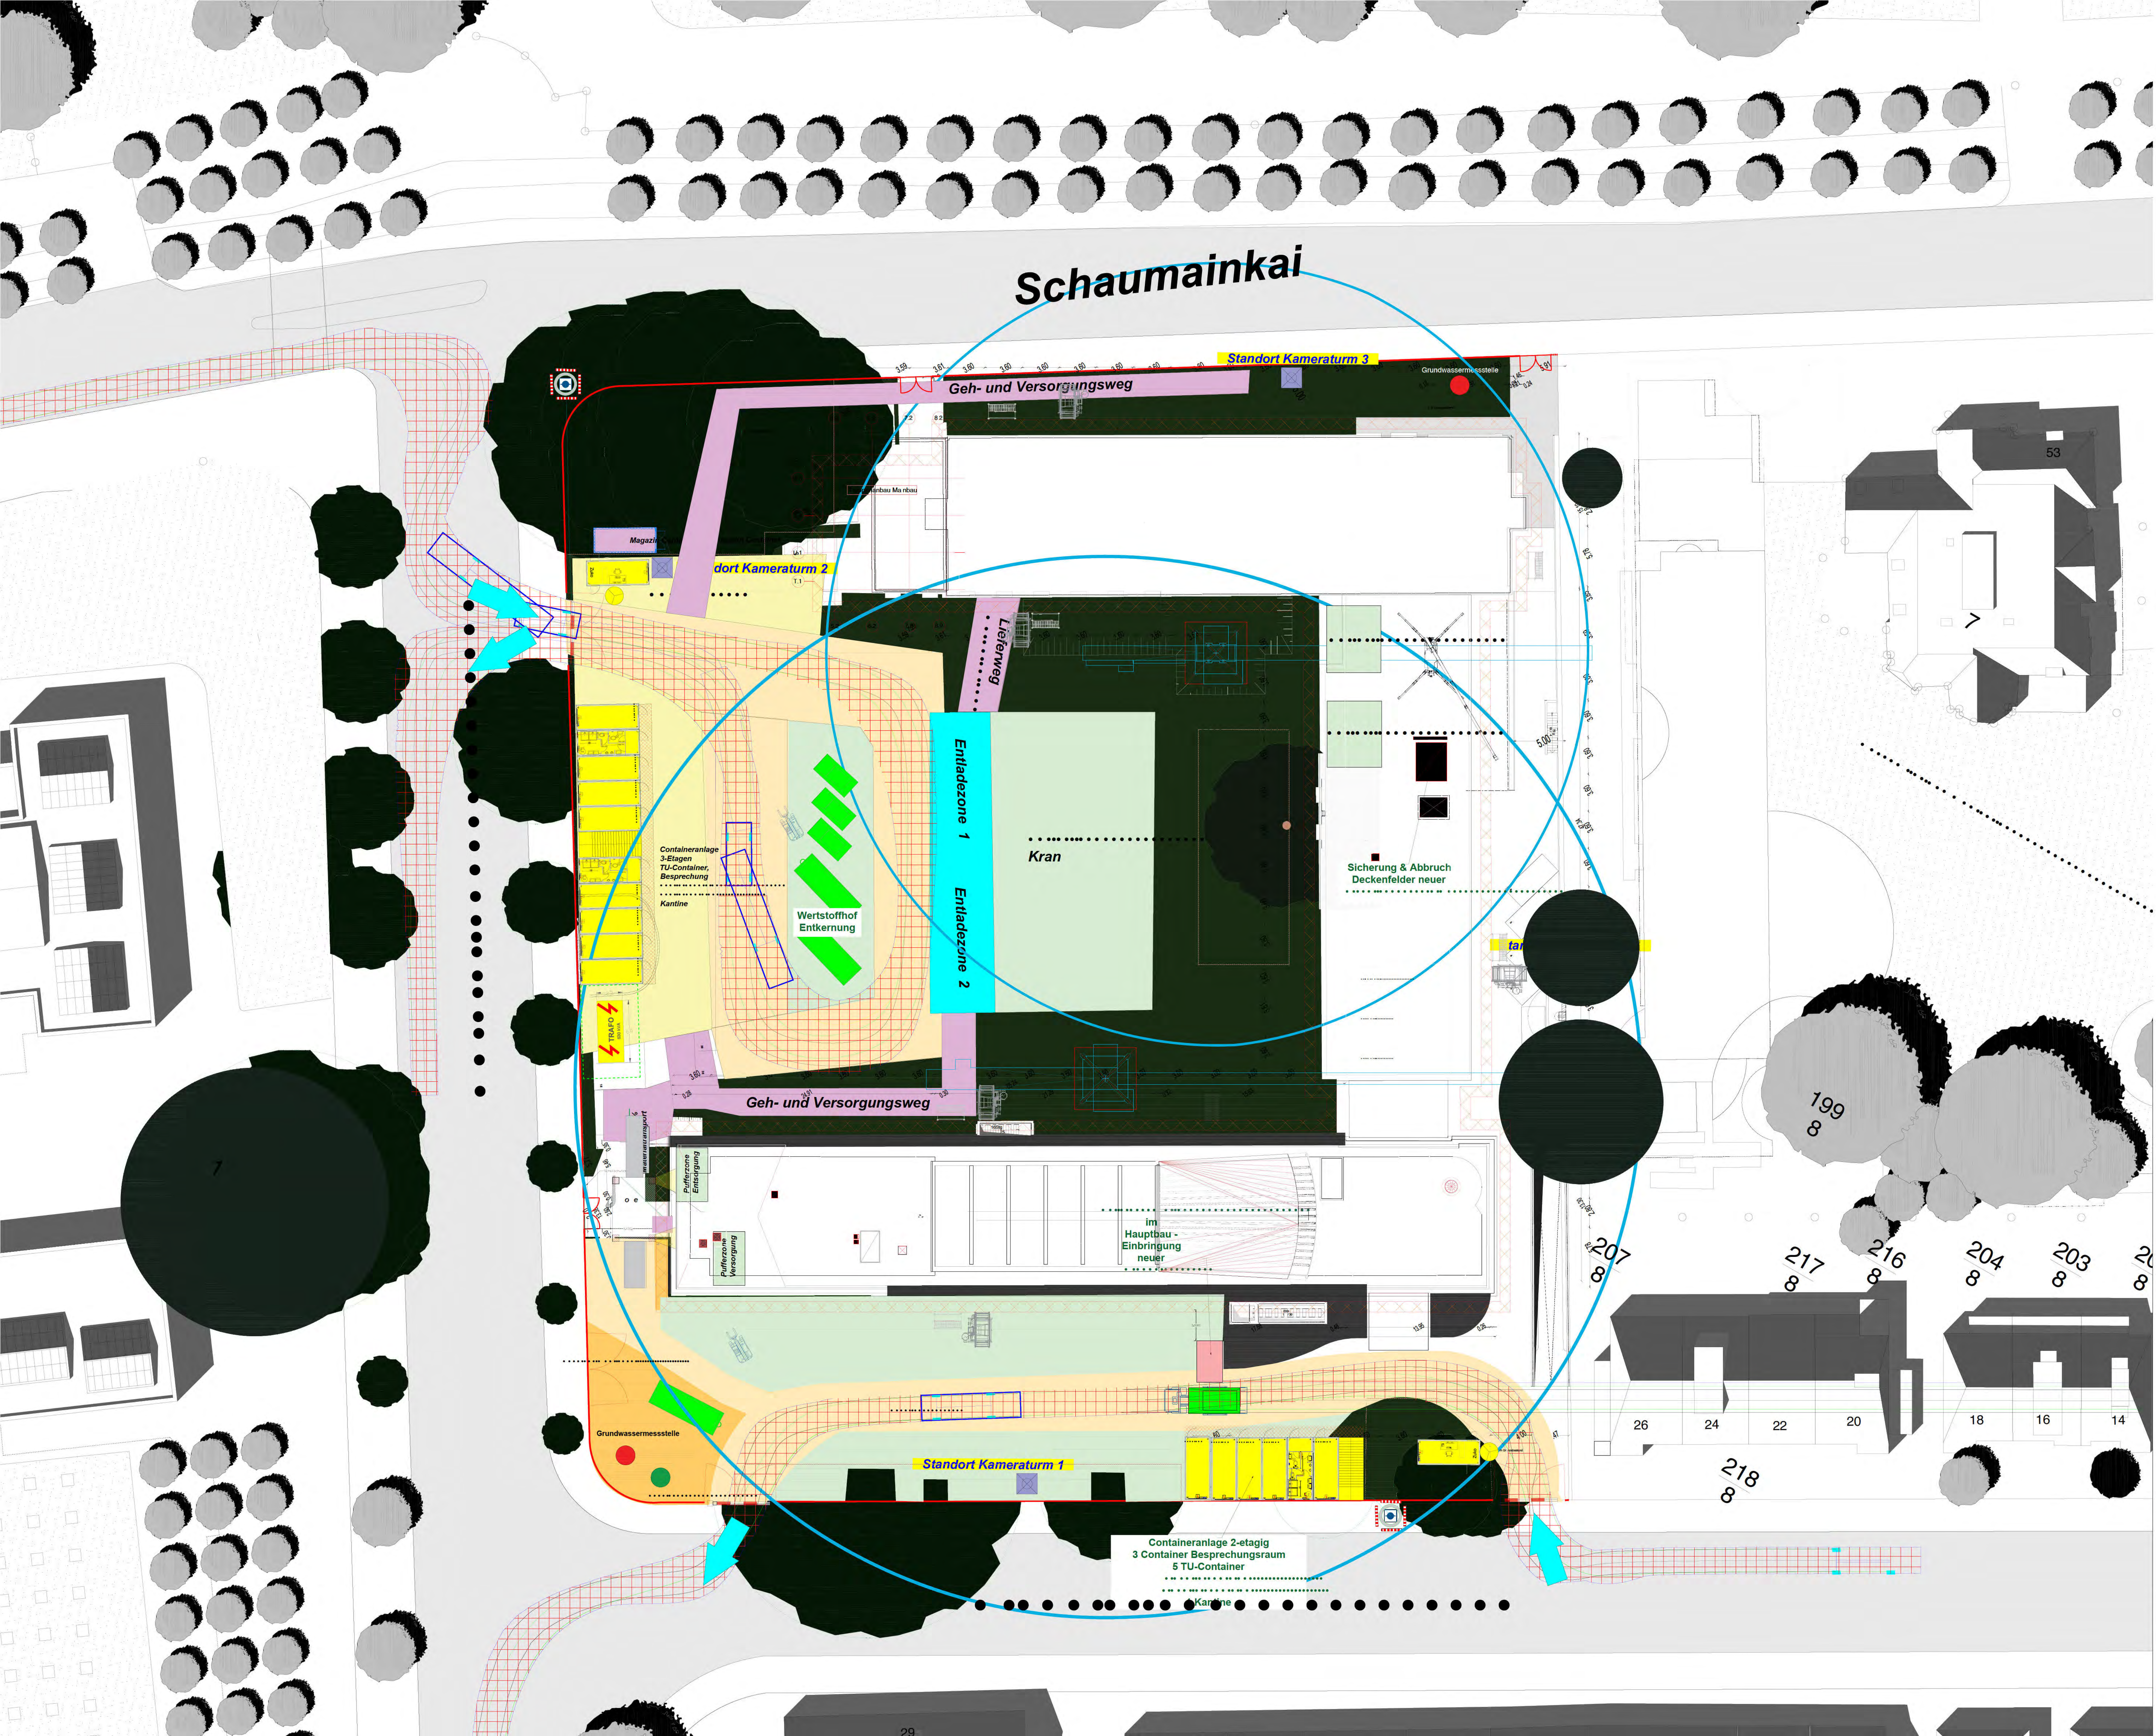

Beauftragt:
Deutsche Rentenversicherung Hessen
Sanierung und Erweiterung


Bauherr:
Deutsche Rentenversicherung Hessen
05056 Frankfurt am Main
Tel.: +49
Fax: +49

Friedgabe Architekt

Phasen:
LP2 - Vorentwurf

Planbezeichnung:
.....

Plan Nr.:	Datum:	Planformat:	Gaz:	Planerstell.:	
BL 8 ALL BE LP 00 001 A0 G BE Phase 3 Dsch	05/06/2026	A0	05.06.2026	1.200	

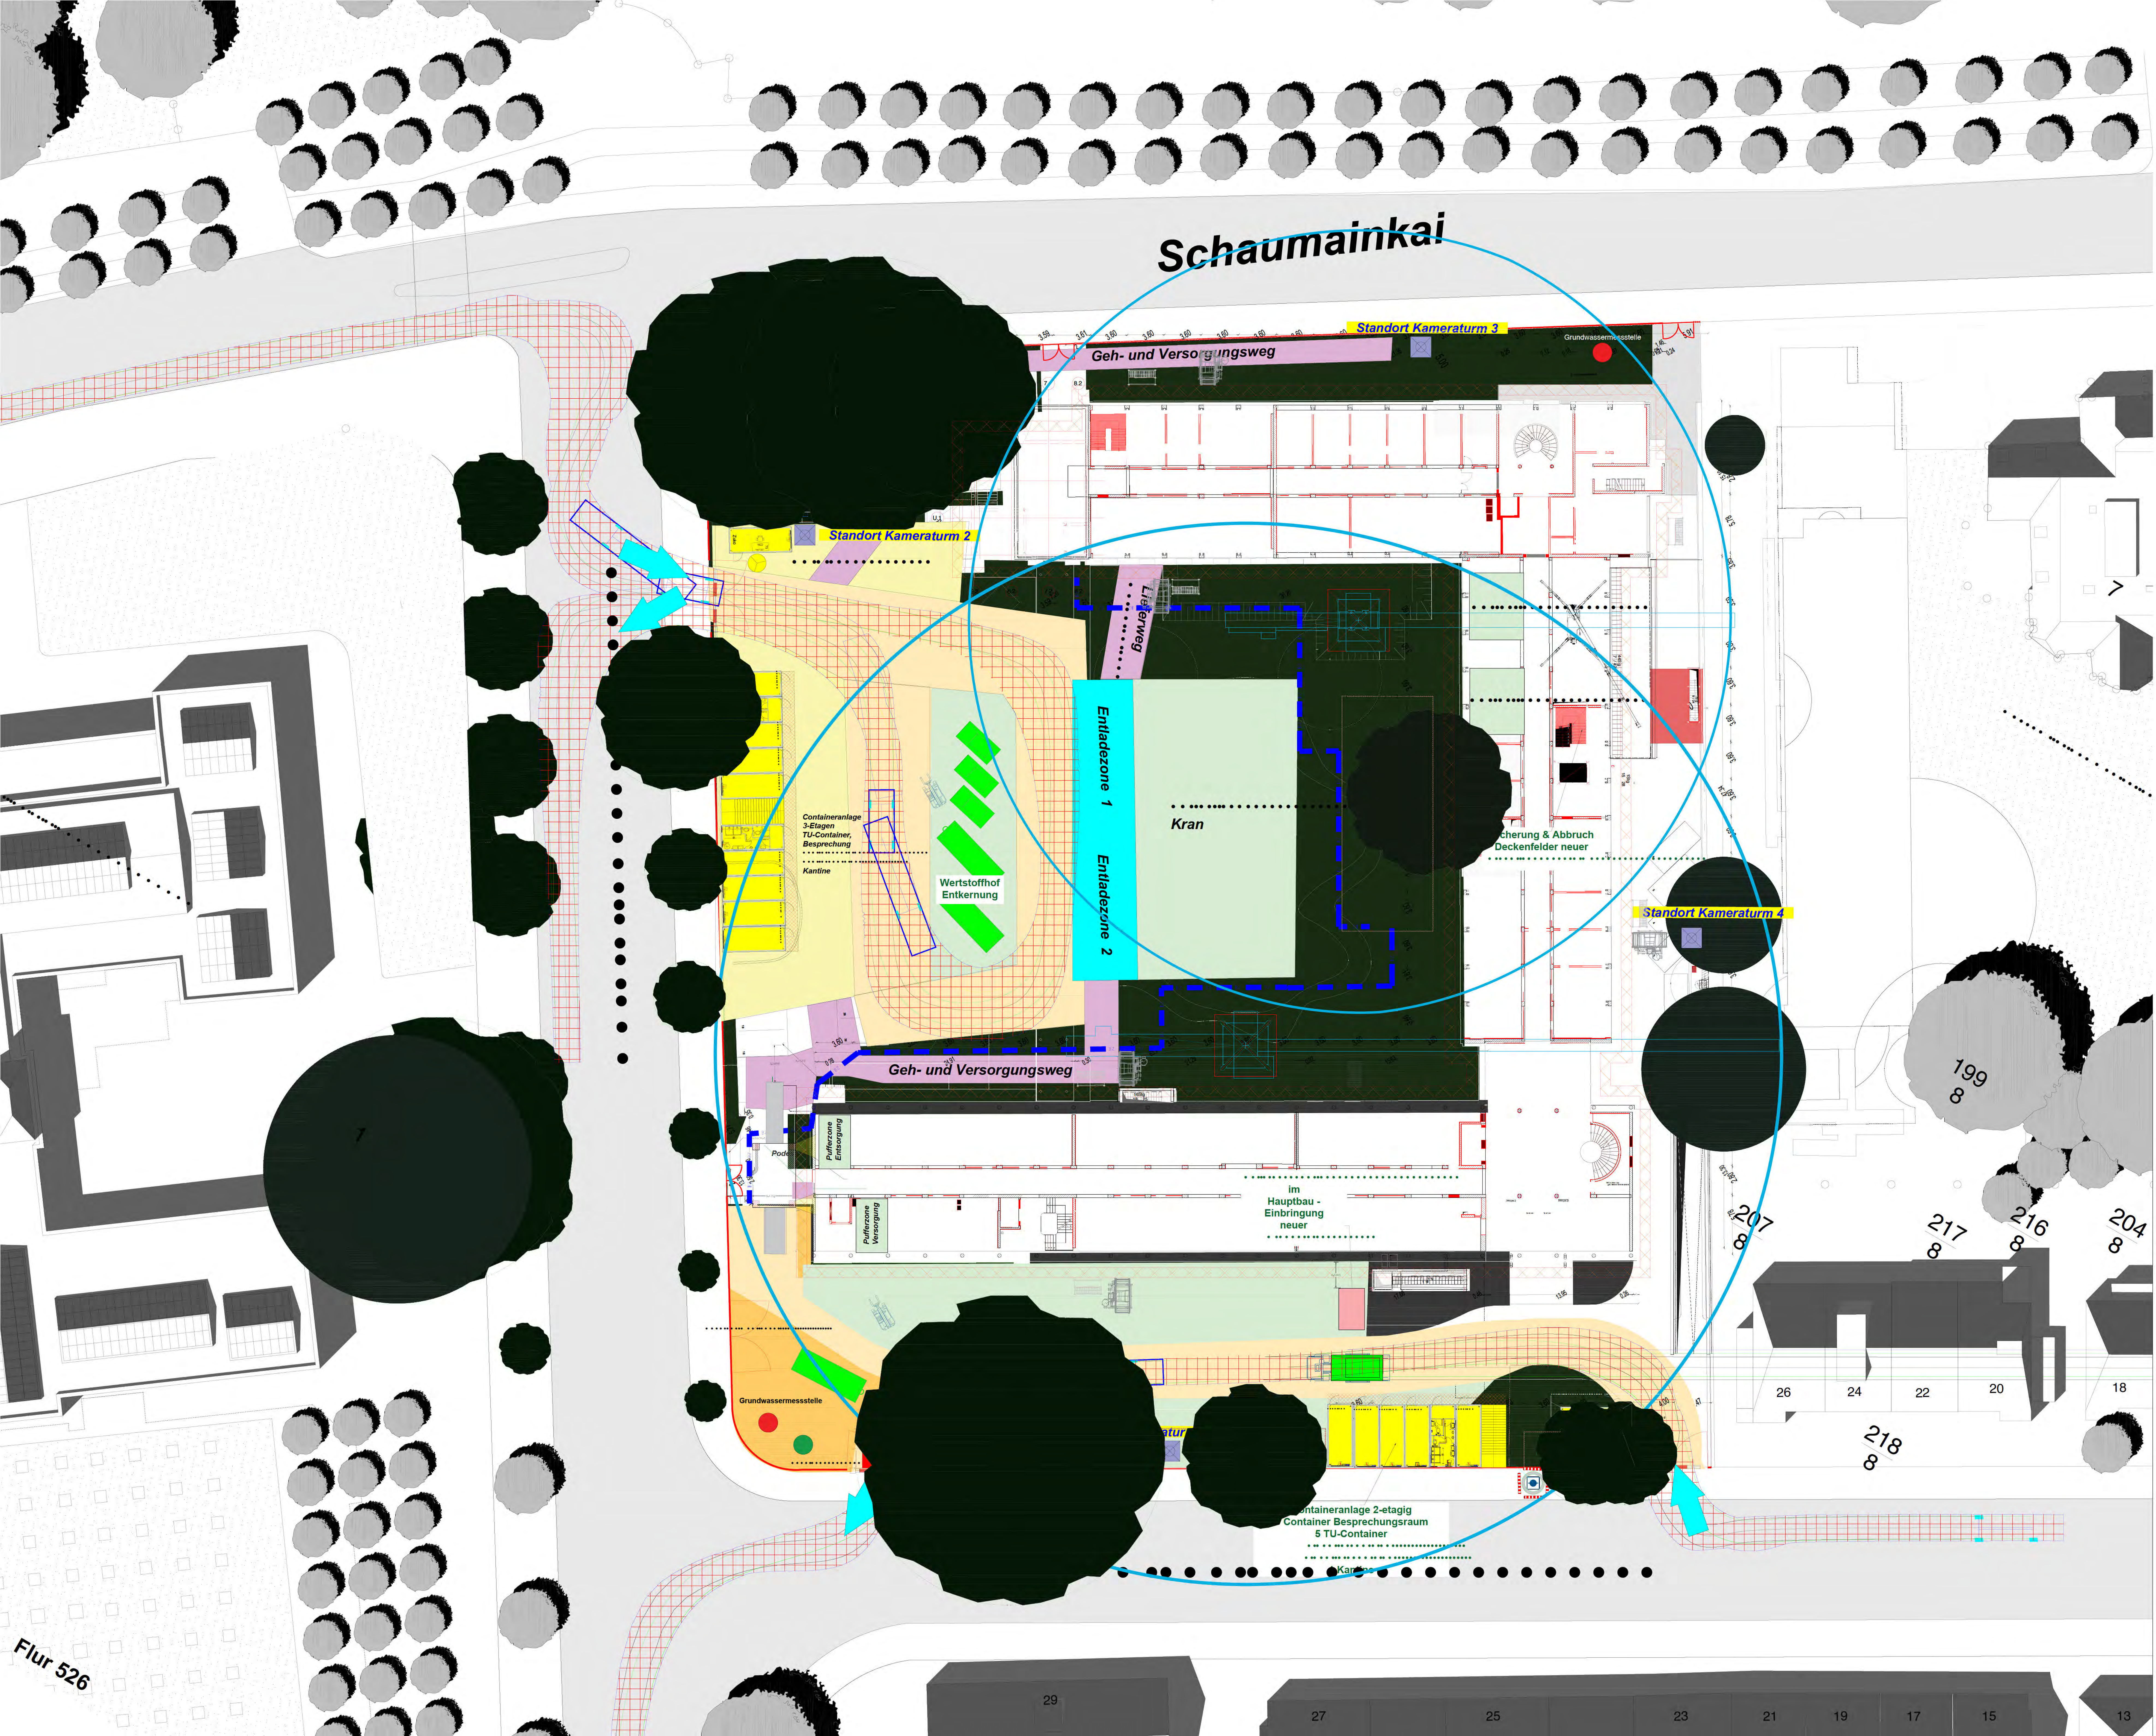

Schaumainkai

Geh- und Versorgungsweg

Standort Kameraturm 3

Standort Kameraturm 2

Entladezone 1
Entladezone 2

Kran

Wertstoffhof
Entkernung

Geh- und Versorgungsweg

Standort Kameraturm 4

Sicherung & Abbruch
Deckenfelder neuer

im Hauptbau -
Einbringung
neuer

Grundwassermessstelle

Containeranlage 2-etagig
Container Besprechungsraum
5 TU-Container

199
8

217
8

216
8

204
8

218
8

207
8

26

24

22

20

18

29

27

25

23

21

19

17

15

13

Bearbeitet:
Deutsche Rentenversicherung Hessen
Sanierung und Erweiterung


Bauherr:
Deutsche Rentenversicherung Hessen
05096 Frankfurt am Main
Tel.: +49
Fax: +49

Phasen:
LP2 - Vorentwurf

Planbezeichnung:

Plan Nr.: BL-2-ALL-BE-LP-XX-001-Aa-C-BE Phase 3
Datum: 05/06/2026
Planformat: A0
Gez: 05.06.2026
Planerstellt: 1/200

Flur 526

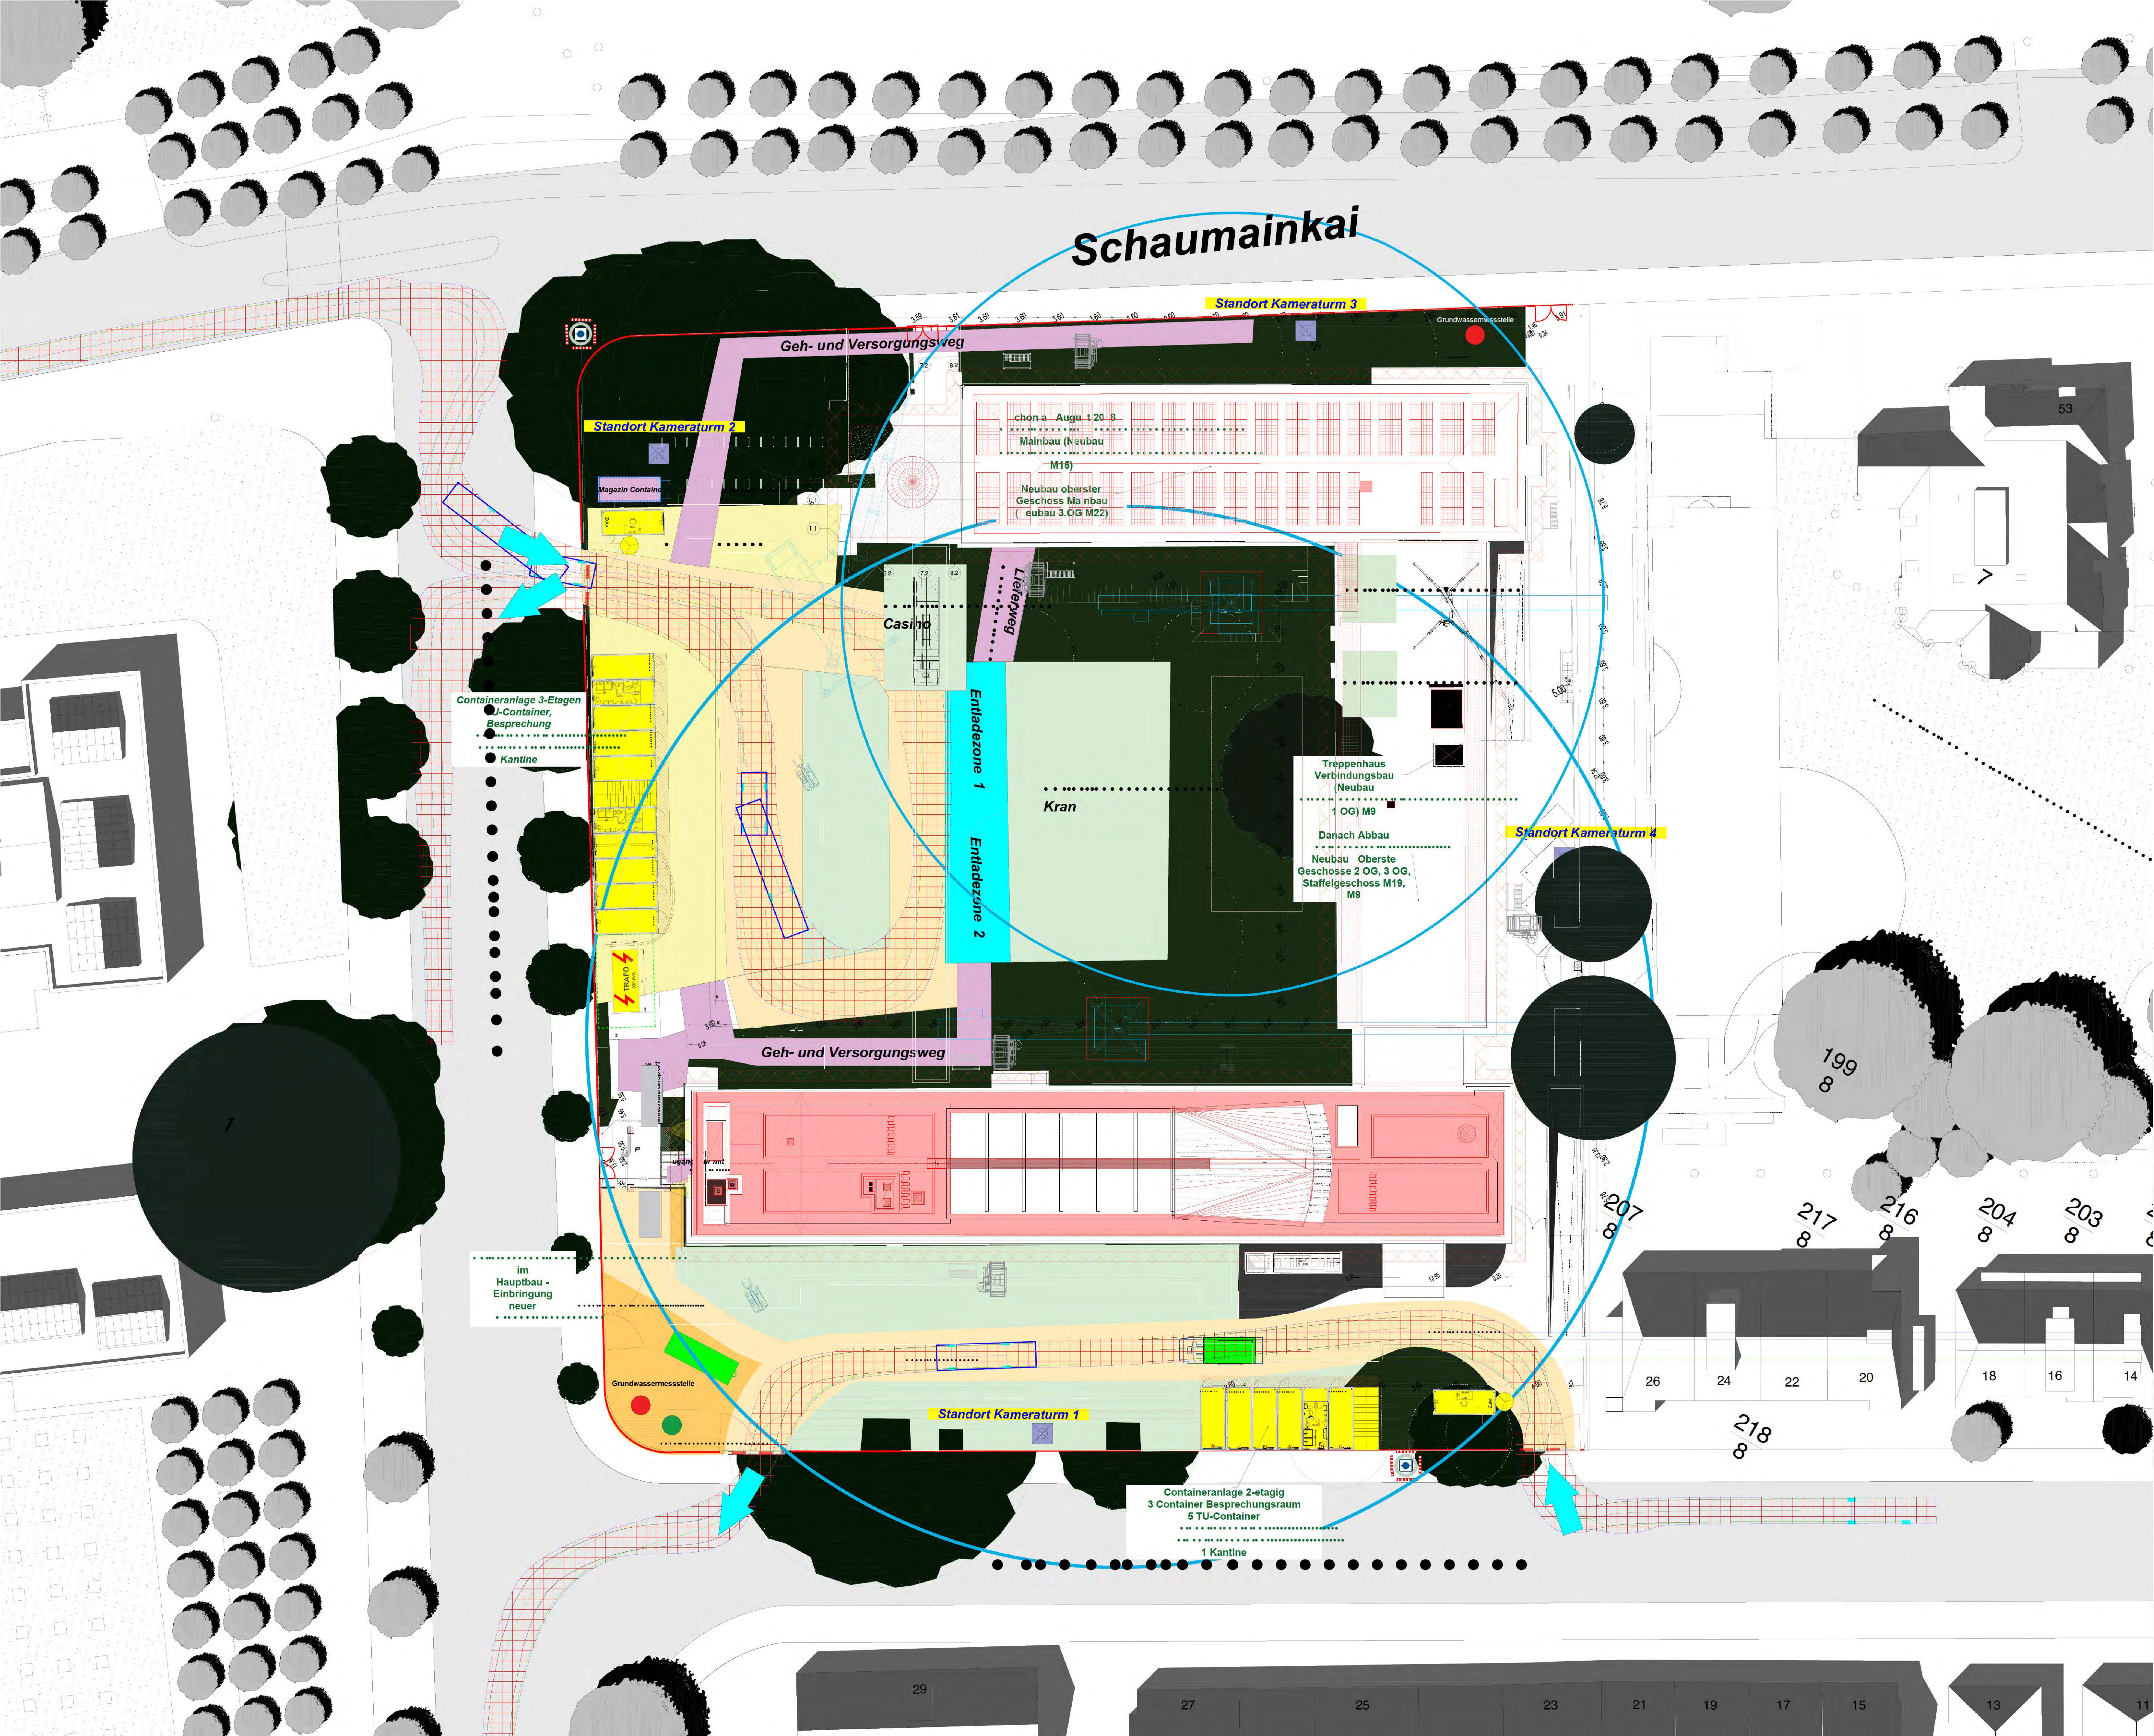

Schaumainkai

Standort Kameraturm 3

Geh- und Versorgungsweg

Standort Kameraturm 2

Magazin Container

Neubau oberster Geschoss Mainbau (Neubau M15)
Neubau oberster Geschoss Mainbau (Neubau 3.OG M22)

Casino

Entladezone 1
Entladezone 2

Kran

Treppenhaus Verbindungsbau (Neubau 1 OG) M9
Danach Abbau
Neubau Oberste Geschosse 2 OG, 3 OG, Staffelgeschoss M19, M9

Standort Kameraturm 4

Geh- und Versorgungsweg

Containeranlage 3-Etagen
● Container, Besprechung
● Kantine

im Hauptbau - Einbringung neuer

Grundwassermessstelle

Standort Kameraturm 1

Containeranlage 2-etagig
3 Container Besprechungsraum
5 TU-Container
1 Kantine

Beauftragter:
Deutsche Rentenversicherung Hessen
Sanierung und Erweiterung


Bauherr:
Deutsche Rentenversicherung Hessen
05066 Frankfurt am Main
Tel.: +49
Fax: +49

Friedgabe Architekt
Datum
Unterschrift

Phasen:
LP2 - Vorentwurf

Planbezeichnung:
DACH HAUPT- UND INNENAUSBAU

Plan Nr.:	Datum:	Planformat:	Gaz:	Planerstell.:	1:200
BL-2-ALL-BE-UP-KX-001-Ap-G-BE Phase 4 Dach	05/06/2026	A0		05.06.2026	

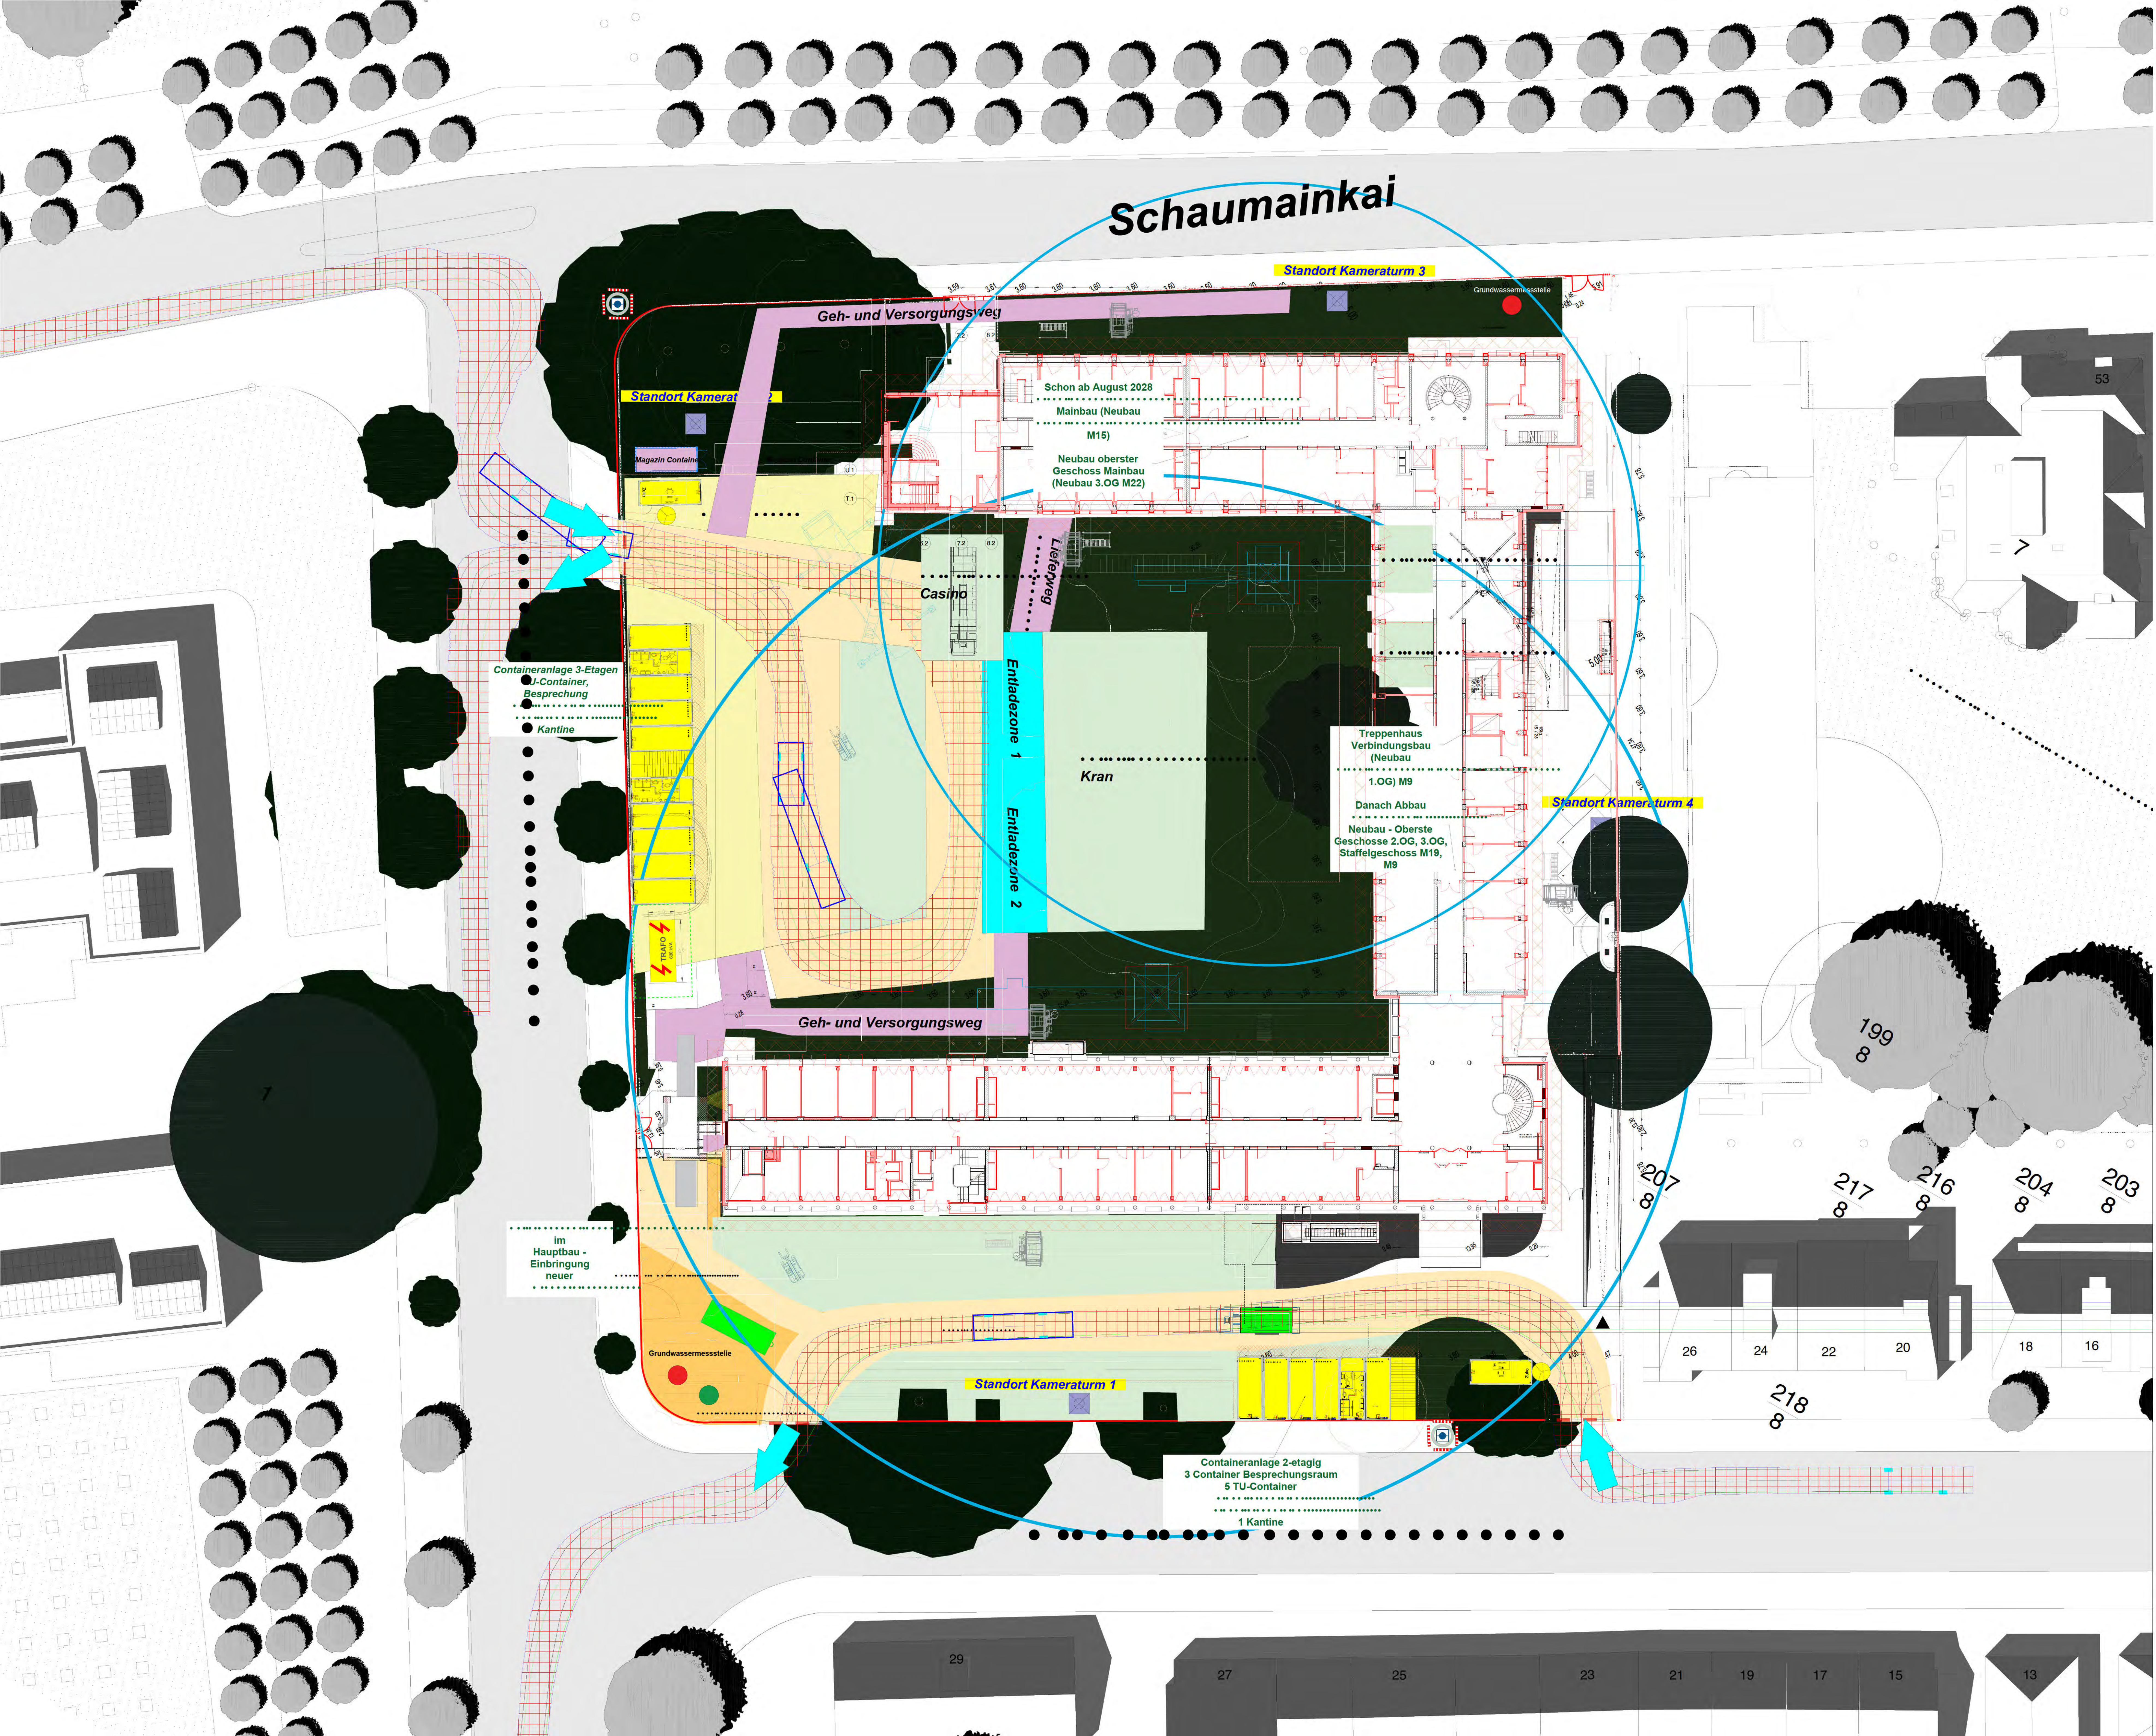

Beauftragt:
Deutsche Rentenversicherung Hessen
Sanierung und Erweiterung


Bauherr:
Deutsche Rentenversicherung Hessen
05066 Frankfurt am Main
Tel.: +49
Fax: +49

Friedgabe Architekt
Datum
Unbeschriftet

Phasen:
LP2 - Vorentwurf

Planbezeichnung:
HAUPT- UND INNENAUSBAU

Plan Nr.:	Datum:	Planformat:	Gaz:	Planerstell.:	
BL-2-ALL-BE-LP-XX-001-Aa-C-BE Phase 4	05/06/2026	A0	0506.2026	1.200	

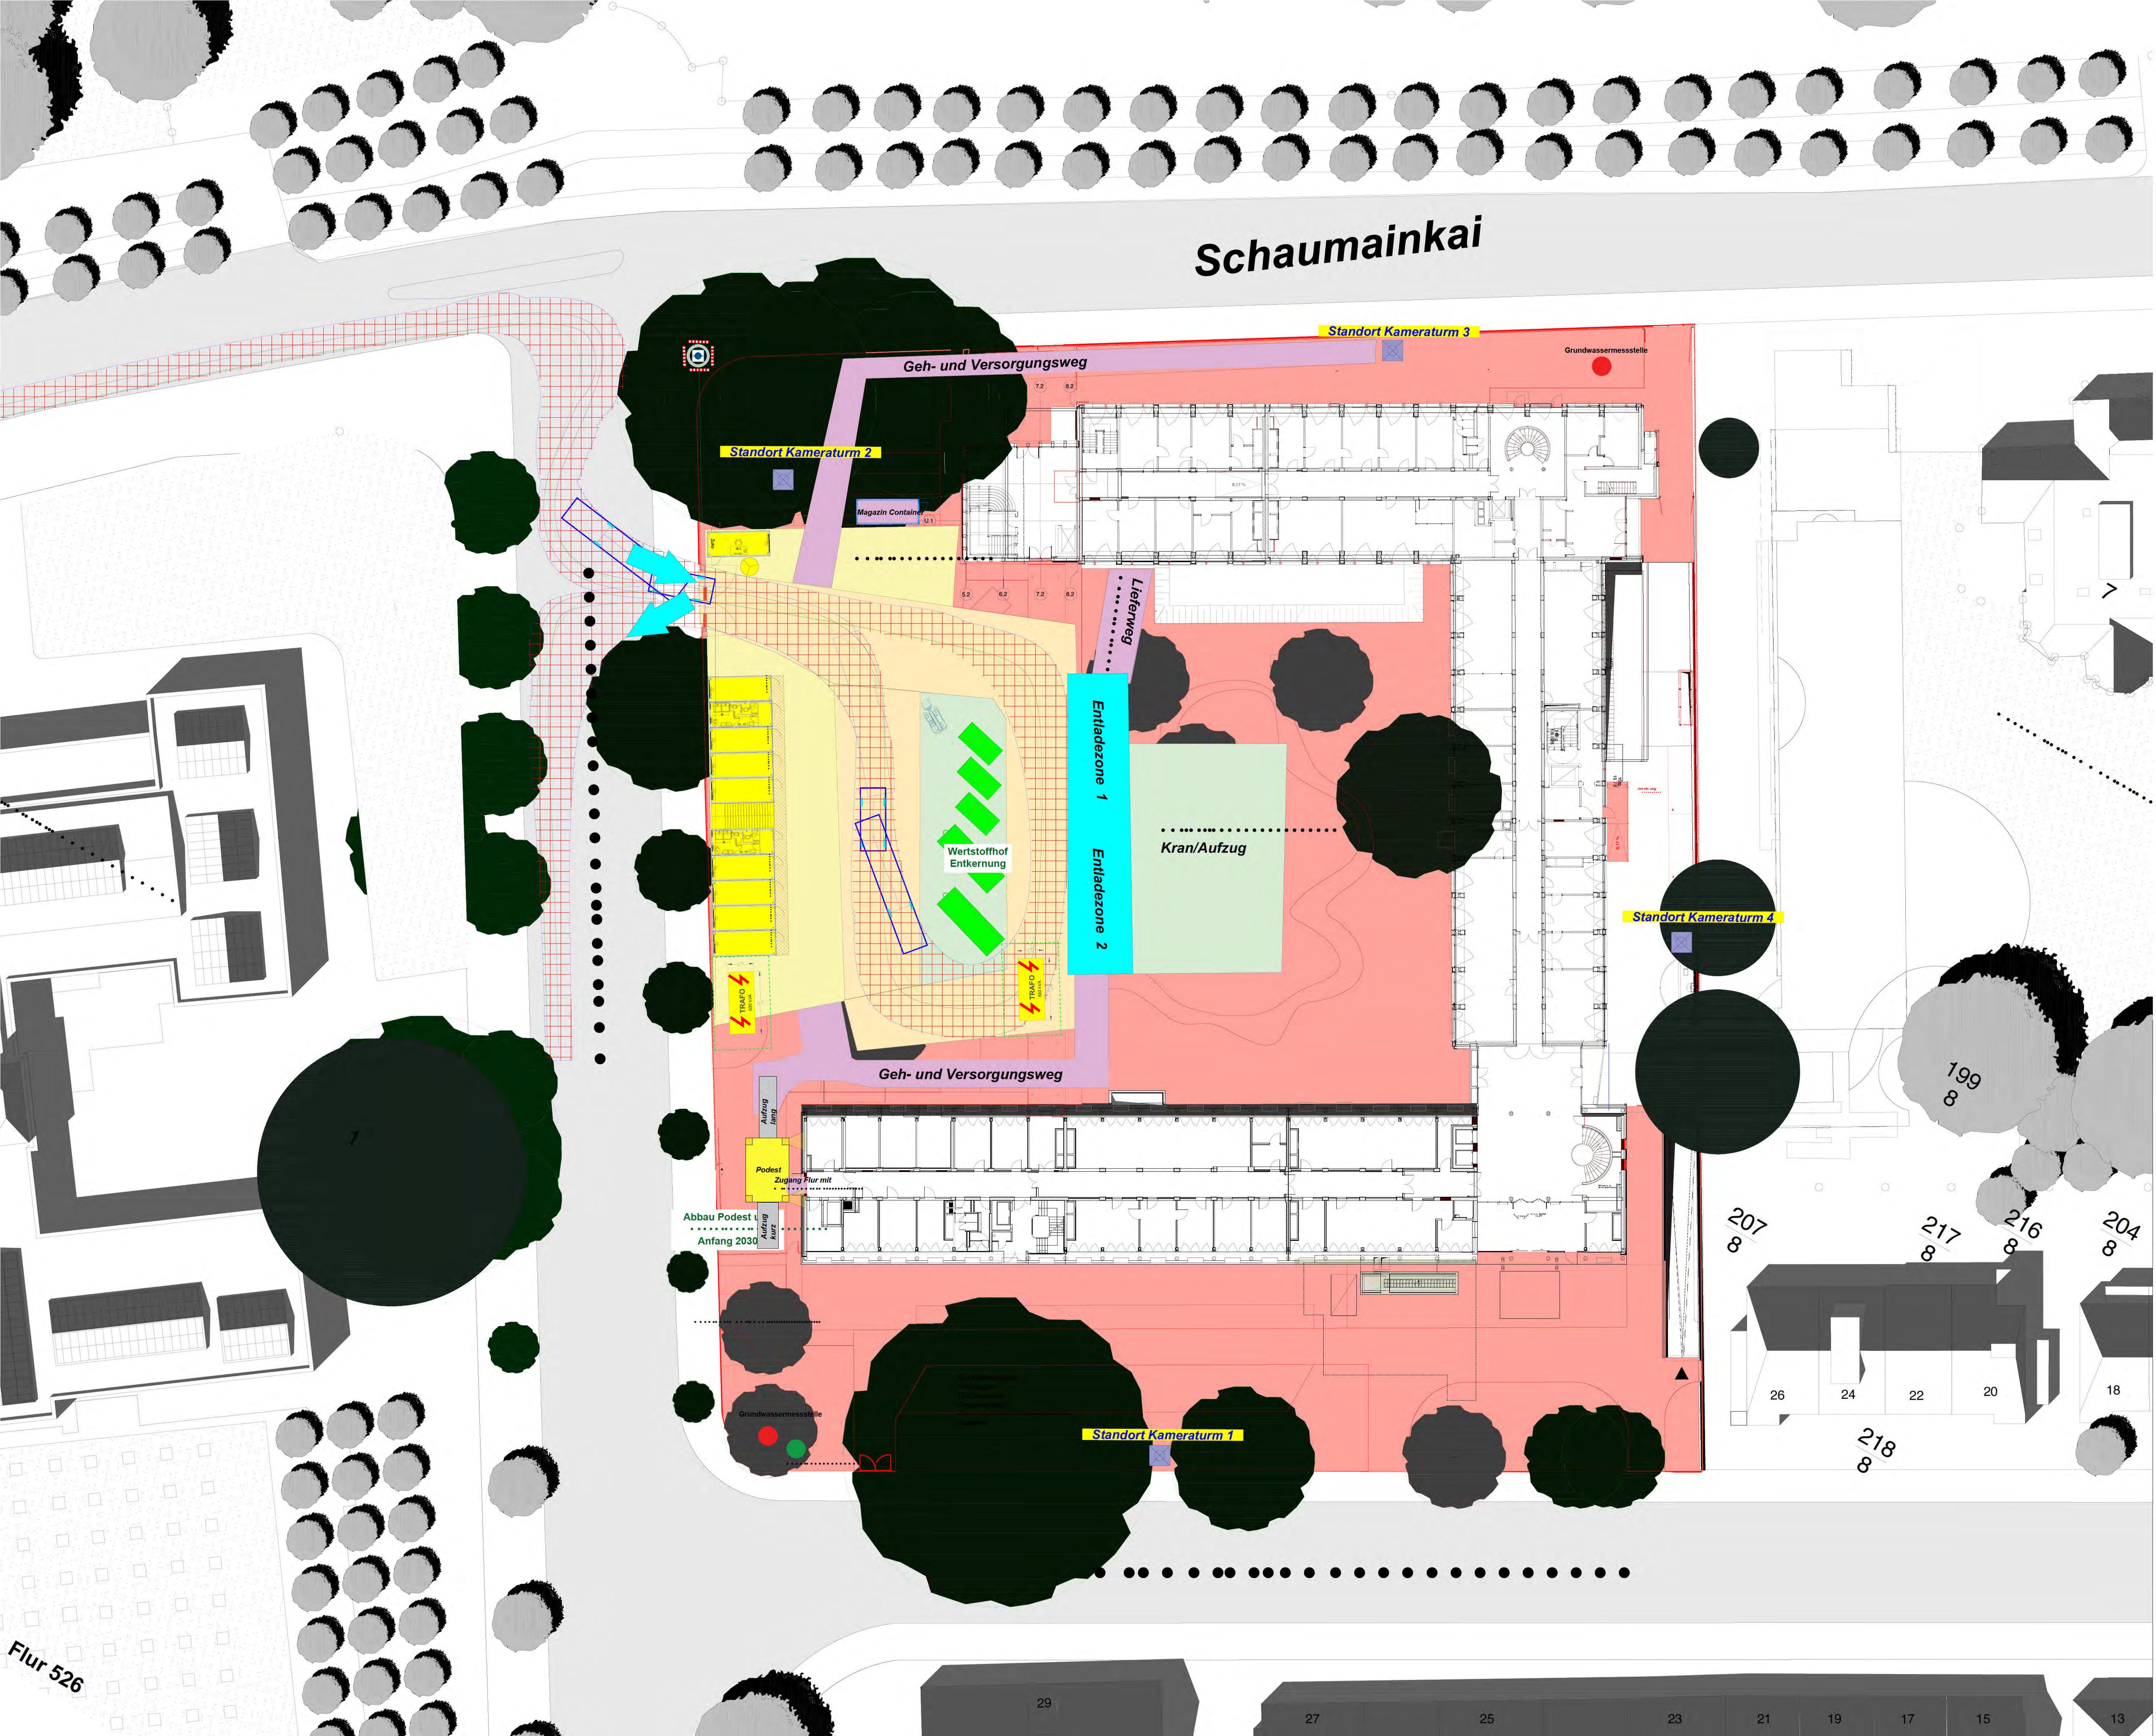

Schaumainkai

Geh- und Versorgungsweg

Standort Kameraturm 3

Grundwassermessstelle

Standort Kameraturm 2

Magazin Container U.1

Lieferweg

Entladezone 1
Entladezone 2

Kran/Aufzug

Wertstoffhof
Entkernung

Standort Kameraturm 4

Geh- und Versorgungsweg

Aufzug
lang

Podest
Zugang Flur mit

Abbau Podest
Anfang 2030

Aufzug
kurz

Standort Kameraturm 1

Grundwassermessstelle

199
8

207
8

217
8

216
8

204
8

218
8

26

24

22

20

18

29

27

25

23

21

19

17

15

13

Flur 526

Beauftragter:
Deutsche Rentenversicherung Hessen
Sanierung und Erweiterung

Bauherr:
Deutsche Rentenversicherung Hessen
05096 Frankfurt am Main
Tel.: +49
Fax: +49

Fertigstellung: Datum Unterschrift

Phase:
LP2 - Vorentwurf

Planbezeichnung:

Plan Nr.: BL-2-ALL-BE-LP-XX-001-Aa-C-BE Phase 5 Datum: 05/06/2026 Planformat: A0 Gez: 05.06.2026 Planerstellt: 1/200