


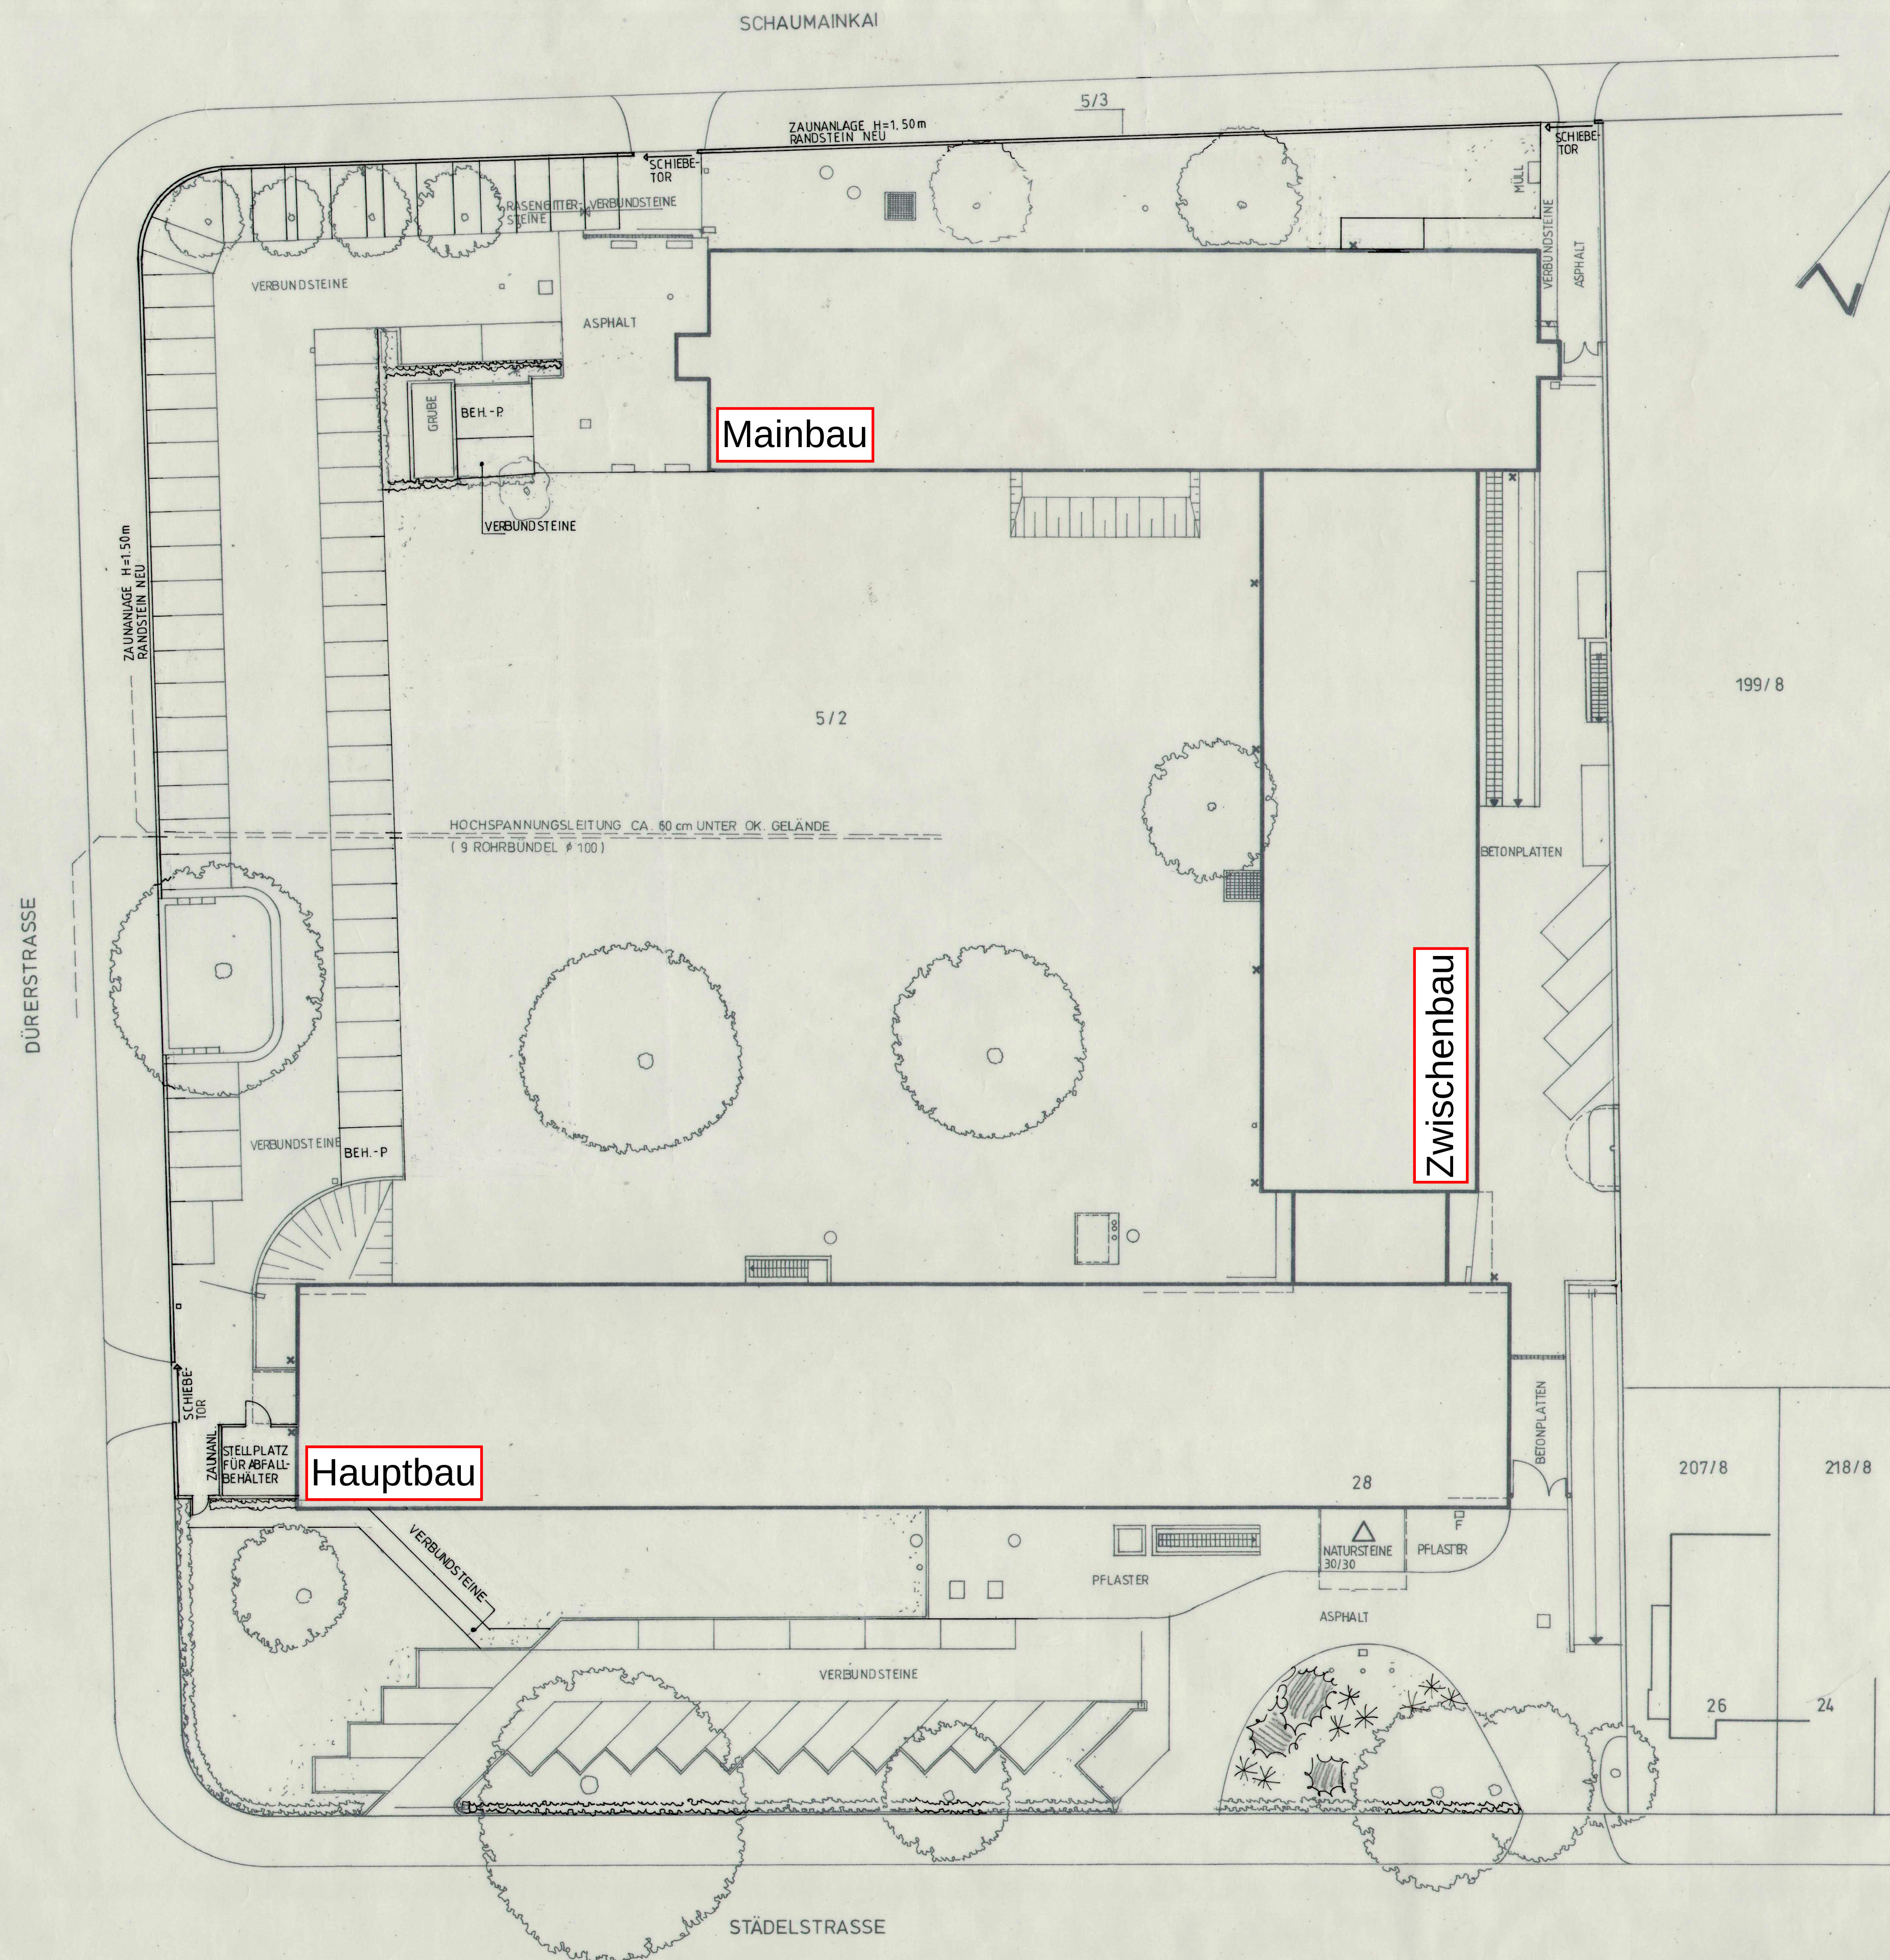

Landesversicherungsanstalt Hessen Frankfurt/Main · Stadelstrasse 28			
VERWALTUNGSGEBÄUDE			Änderungen:
			4.4.97
			18.12.98
			7.5.01
			10.8.01
			26.6.02
			17.6.02
gezeichnet:	Datum:	Maßstab:	
HI	7.10.96	1:250	
Projekt-Nr.:	Blatt-Nr.:	geprüft:	
Unterschrift:			