
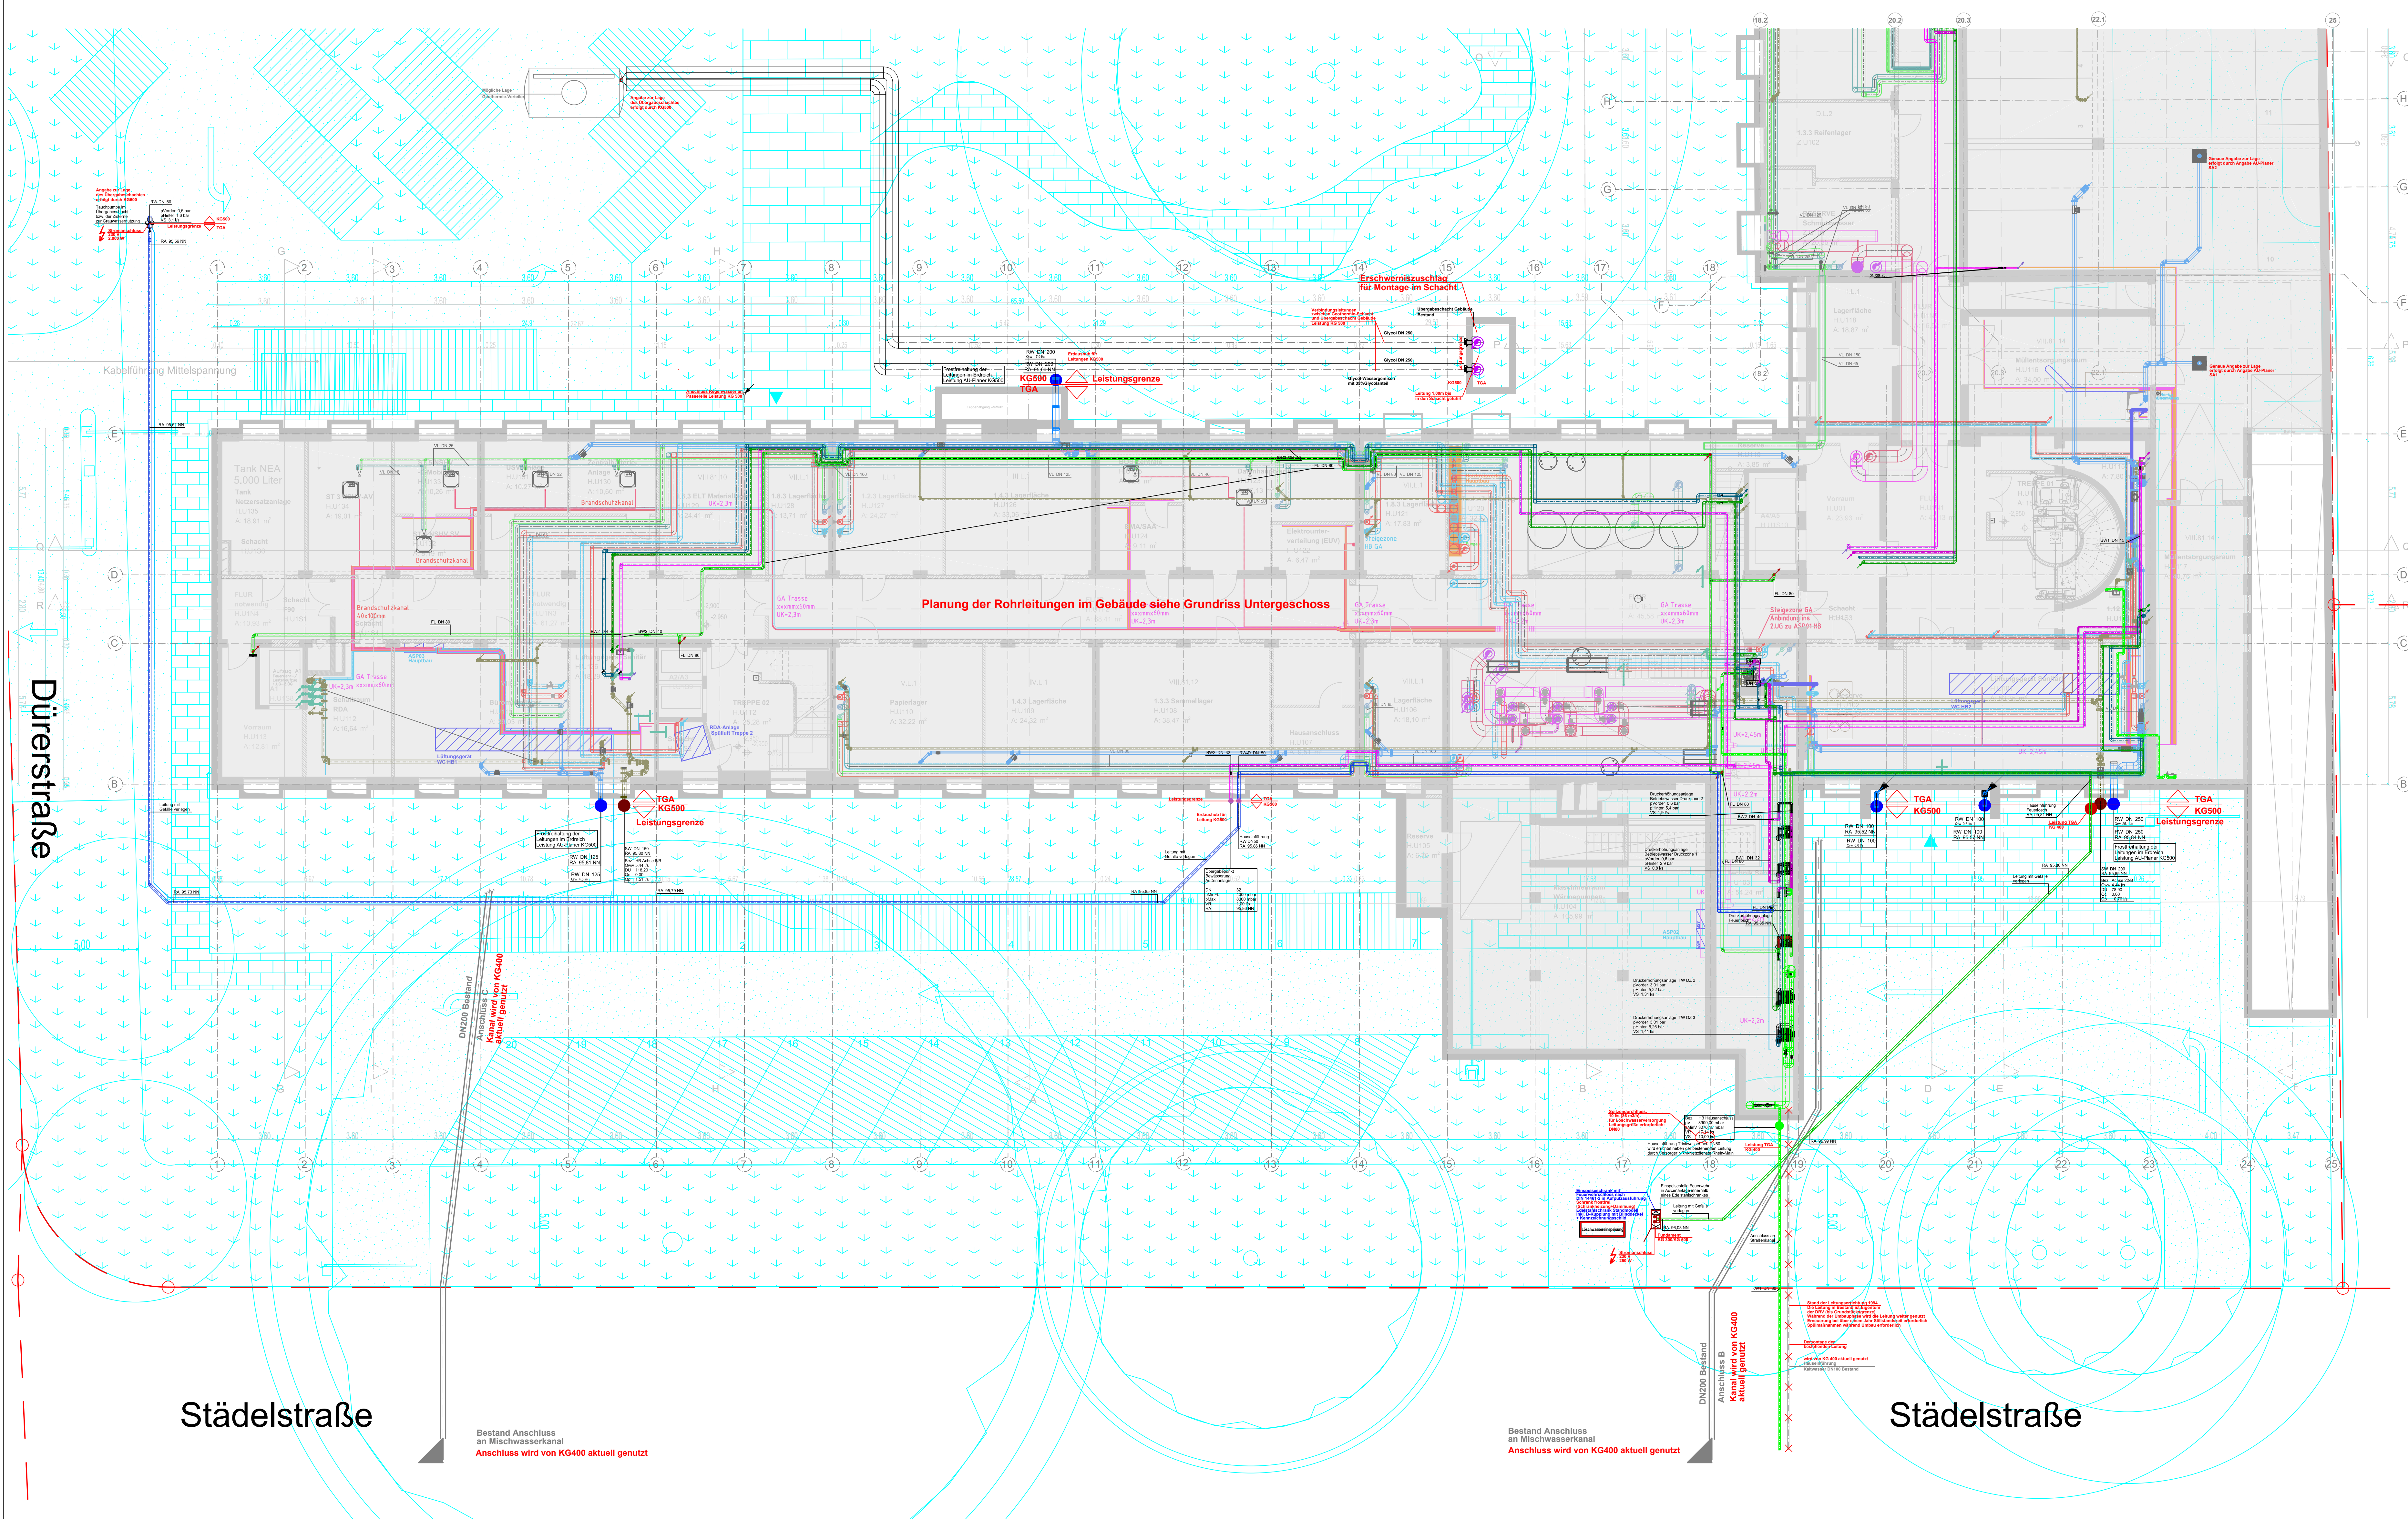


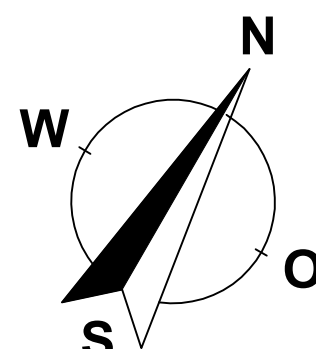

Hinweis:
LP3 Planung der Grundleitung in der Außenanlage auf Basis Entwurf Zwischenstand im Gebäude

Legende Grundstück	
--- Grenze Flurstück	--- Außenanlage gemäß Grundriss EG des Architekten
Legende Feuerlösch	
--- Feuerlöschleitung	● Übergabepunkt Feuerlösch
Legende Bewässerung	
--- Betriebswasser	--- Kaltwasser
● Übergabepunkt Betriebswasser	● Übergabepunkt Kaltwasser
Legende Entwässerung	
--- FE Fettsäureabfuhrleitung	--- Regenwasser
--- Pendelgasleitung	--- Schmutzwasser
● Übergabepunkt SW	● Übergabepunkt RW

Hinweis:
Folgende Technik wird durch KG500 geplant:
Entwässerung der Außenanlage, Grundleitungen Regenwasser im Außenbereich, Zisternen(n) Regenwasser, RW-Revisionschächte für die Grundleitung, Überflutungsabzweigschächte an Rinnen vor den Eingängen Anschlüsse an Fassadeninnen- Passerelle

Schnittstelle KG500 -> KG410:
Anschluss der Regenwasserleitungen ab Gebäudeaußenwand bis an die Zisternen(n) Übergabepunkt zum Überlaufschacht für Grauwassernutzung Übergabeschächte zum Anschluss an den Straßenschacht -> Planung durch KG500 Entwässerung der Fläche oberhalb der Tiefgarage -> Straßenschacht SA1 bis SA5 Abläufe liegen unterhalb der Rückstauebene und müssen über eine Hebeanlage über die Rückstauebene gepumpt werden. Erforderliche Leitungsführung durch die Tiefgarage

Schnittstelle KG300 -> KG410:
Nicht mehr genutzte Grundleistungsanschlüsse müssen wasserdicht verschlossen (zubetoniert) werden. Grundleitung die weiter genutzt wird, muss mittels Inlinerverfahren saniert werden.

+/- 0.00 = 96.90m üNN Datum: DWS: HLS-5-H-KO-GR-U1-002-Aa-A

Bauverhaben:
Deutsche Rentenversicherung Hessen
Sanierung und Erweiterung

Bauherr:
Deutsche Rentenversicherung Hessen

Objektplanung:
Arbeitsgemeinschaft
Jourdan & Müller Steinhauser ARCHITECTES ASSOCIÉS

cto Jourdan & Müller Steinhauser
Walter-Kob-Strasse 1-3
60594 Frankfurt am Main
Tel.: +49 69 / 970818-0
Fax: +49 69 / 970818-11

Planverfasser:
Ingenieurbüro Klöffel GmbH & Co. KG
Friederstraße 1
63480 Bruchköbel
fon: 06181 9783-0
fax: 06181 9783-50
email: info@kloeffel.com
web: www.kloeffel.com

Projekt Nr. 23-3300
Planungsgrundlage AR-S-ALL-UE-GR-U1-001-Aa-A

Gezeichnet IBK
IBK
INGENIEURBÜRO KLOEFFEL
S. Kühr
E. Barg

Phase:
LP3-Entwurf

Planbezeichnung:
Koordination Übergabepunkte Grundleitung Hauptbau
Regenwasser, Schmutzwasser, Betriebswasser, Kaltwasser,
Feuerlösch + Leerrohr für GA

Plan Nr.:	Datum:	Planformat:	Gez.:	Planerstf.:	Maßstab:
HLS-5-H-KO-GR-U1-002-Aa-A	26.06.2026	1189x841	S.K.	05.05.2026	1:100